




2

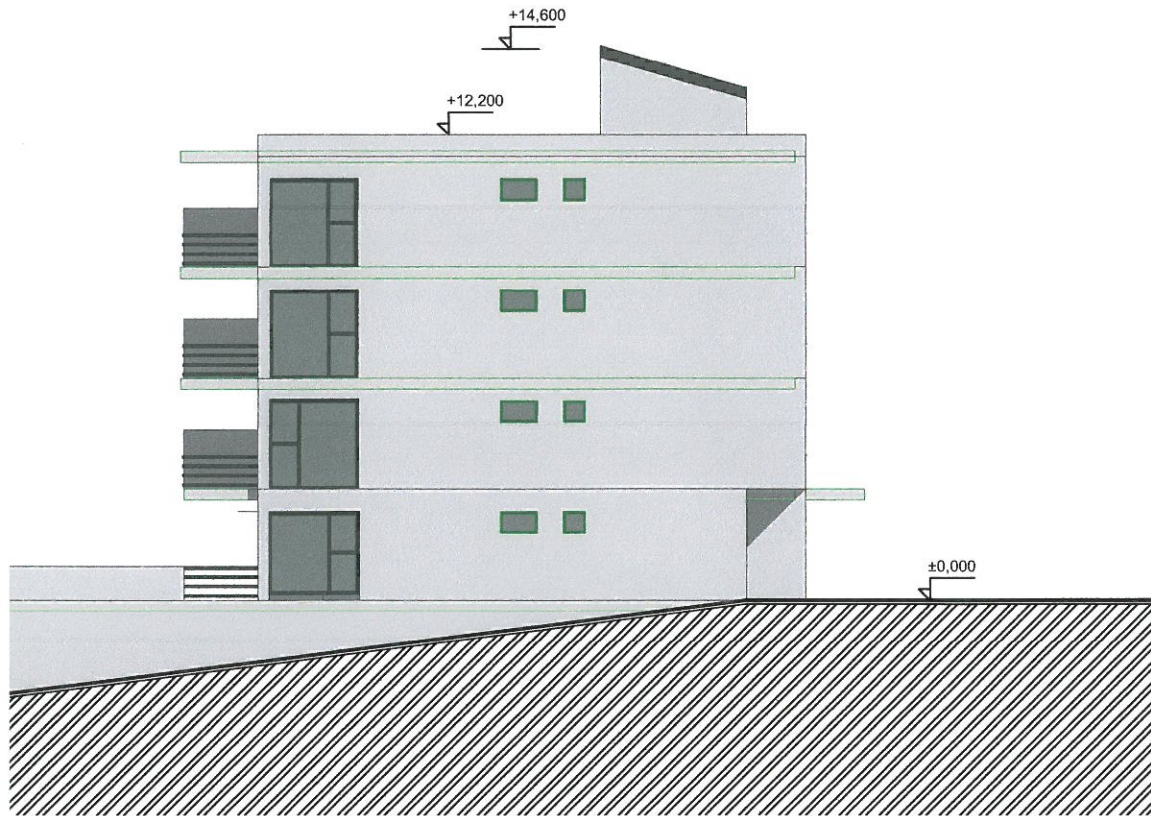

POHĽAD SEVERNÝ

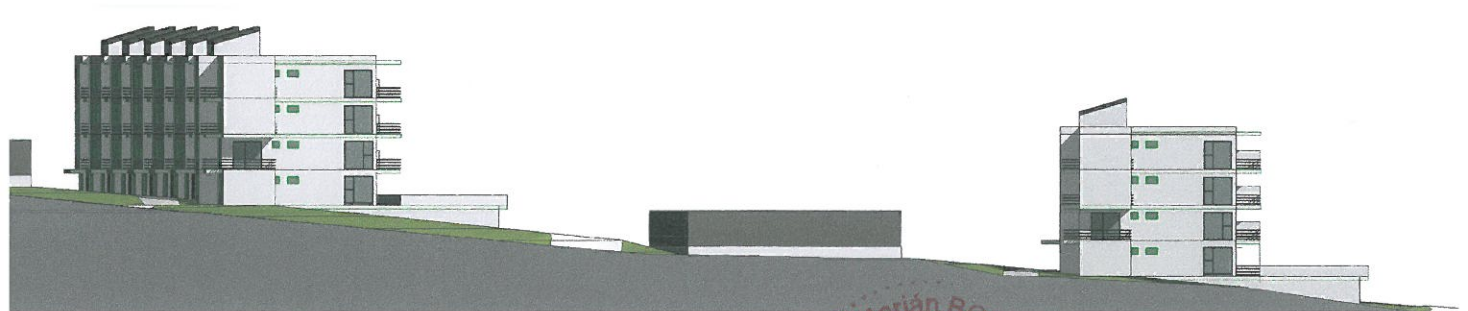

POHĽAD JUŽNÝ

ZODP. PROJEKTANT:	ING. ARCH. MARIAN BOBROVSKÝ			www.architekti-kosice.sk	
NAVRHOL / VYPRACOVAL:	ING. MARTIN KRÁL', ING. ARCH. M. BOBROVSKÝ, ING. ARCH. K. BOBROVSKÁ			ARCHING S.r.o.	
INVESTOR:	MARTIN HALAJ			04 001 Košice, Žižkova 39 DRČ: 31850627/698	
MIESTO STAVBY:	KAMENNÉ • KOŠICE - SEVER	FORMÁT:	2 x A4		
OBJEKT:	KAMENNÉ • KOŠICE - SEVER	DÁTUM:	2019		
		ÚČEL:	ÚK		
OBSAH VÝKRESU:	REZ A-A', POHĽAD JUŽNÝ	Č. ZÁKAZKY:			
		MIERKA:	1:200	VÝKRES Č.:	7