


LEGENDA ÚČELU MIESTNO

OZNAČ. MIEST.	ÚČEL. MIESTNOSTI	PL.	PODLAHA	S
		(m ²)	SOKEĽ	
SPOLOČNÉ PRIESTORY				
5.01	KOMUNIKAČNÝ PRIESTOR	13,45	KERAM. DLAŽBA + KERAM. SOKEĽ	C
5.02	SCHODISKO	13,40	KERAM. DLAŽBA	C
5.03	VÝŤAH	02,80		
ÚŽITKOVÁ PLOCHA:		29,75		
GARZÓNKA Č. 16				
5.04	ZÁDVERIE	03,80	KERAM. DLAŽBA + KERAM. SOKEĽ	C
5.05	KÚPEĽŇA	04,40	KERAM. DLAŽBA + KERAM. SOKEĽ	K
5.06	KUCHYŇA + OBÝVACIA IZBA	21,30	LAMINÁT. PODLAHA + OKRAJOVÉ LIŠTY	C
5.07	BALKÓN	04,20	MRAZUVZDORNÁ DLAŽBA	C
ÚŽITKOVÁ PLOCHA:		29,50		
PLOCHA BALKÓNU:		04,20		
DVOJIZBOVÁ BYTOVÁ JEDNOTKA Č. 12				
5.08	CHODBA	07,70	KERAM. DLAŽBA + KERAM. SOKEĽ	C
5.09	SPÁLŇA	12,90	LAMINÁT. PODLAHA + OKRAJOVÉ LIŠTY	C
5.10	KUCHYŇA + OBÝVACIA IZBA	25,55	LAMINÁT. PODLAHA + OKRAJOVÉ LIŠTY	C
5.11	KÚPEĽŇA	04,10	KERAM. DLAŽBA + KERAM. SOKEĽ	K
5.12	WC	01,80	KERAM. DLAŽBA + KERAM. SOKEĽ	K
5.13	BALKÓN	04,20	MRAZUVZDORNÁ DLAŽBA	C
ÚŽITKOVÁ PLOCHA:		52,05		
PLOCHA BALKÓNU:		04,20		
DVOJIZBOVÁ BYTOVÁ JEDNOTKA Č. 18				
5.14	CHODBA	07,70	KERAM. DLAŽBA + KERAM. SOKEĽ	C
5.15	SPÁLŇA	12,90	LAMINÁT. PODLAHA + OKRAJOVÉ LIŠTY	O
5.16	KUCHYŇA + OBÝVACIA IZBA	26,40	LAMINÁT. PODLAHA + OKRAJOVÉ LIŠTY	O
5.17	KÚPEĽŇA	05,30	KERAM. DLAŽBA + KERAM. SOKEĽ	K
5.18	BALKÓN	04,20	MRAZUVZDORNÁ DLAŽBA	O
ÚŽITKOVÁ PLOCHA:		52,30		
PLOCHA BALKÓNU:		04,20		
DVOJIZBOVÁ BYTOVÁ JEDNOTKA Č. 19				
5.19	CHODBA	07,70	KERAM. DLAŽBA + KERAM. SOKEĽ	O
5.20	SPÁLŇA	12,90	LAMINÁT. PODLAHA + OKRAJOVÉ LIŠTY	O
5.21	KUCHYŇA + OBÝVACIA IZBA	26,40	LAMINÁT. PODLAHA + OKRAJOVÉ LIŠTY	O
5.22	KÚPEĽŇA	05,30	KERAM. DLAŽBA + KERAM. SOKEĽ	K
5.23	BALKÓN	04,20	MRAZUVZDORNÁ DLAŽBA	O
ÚŽITKOVÁ PLOCHA:		52,30		
PLOCHA BALKÓNU:		04,20		

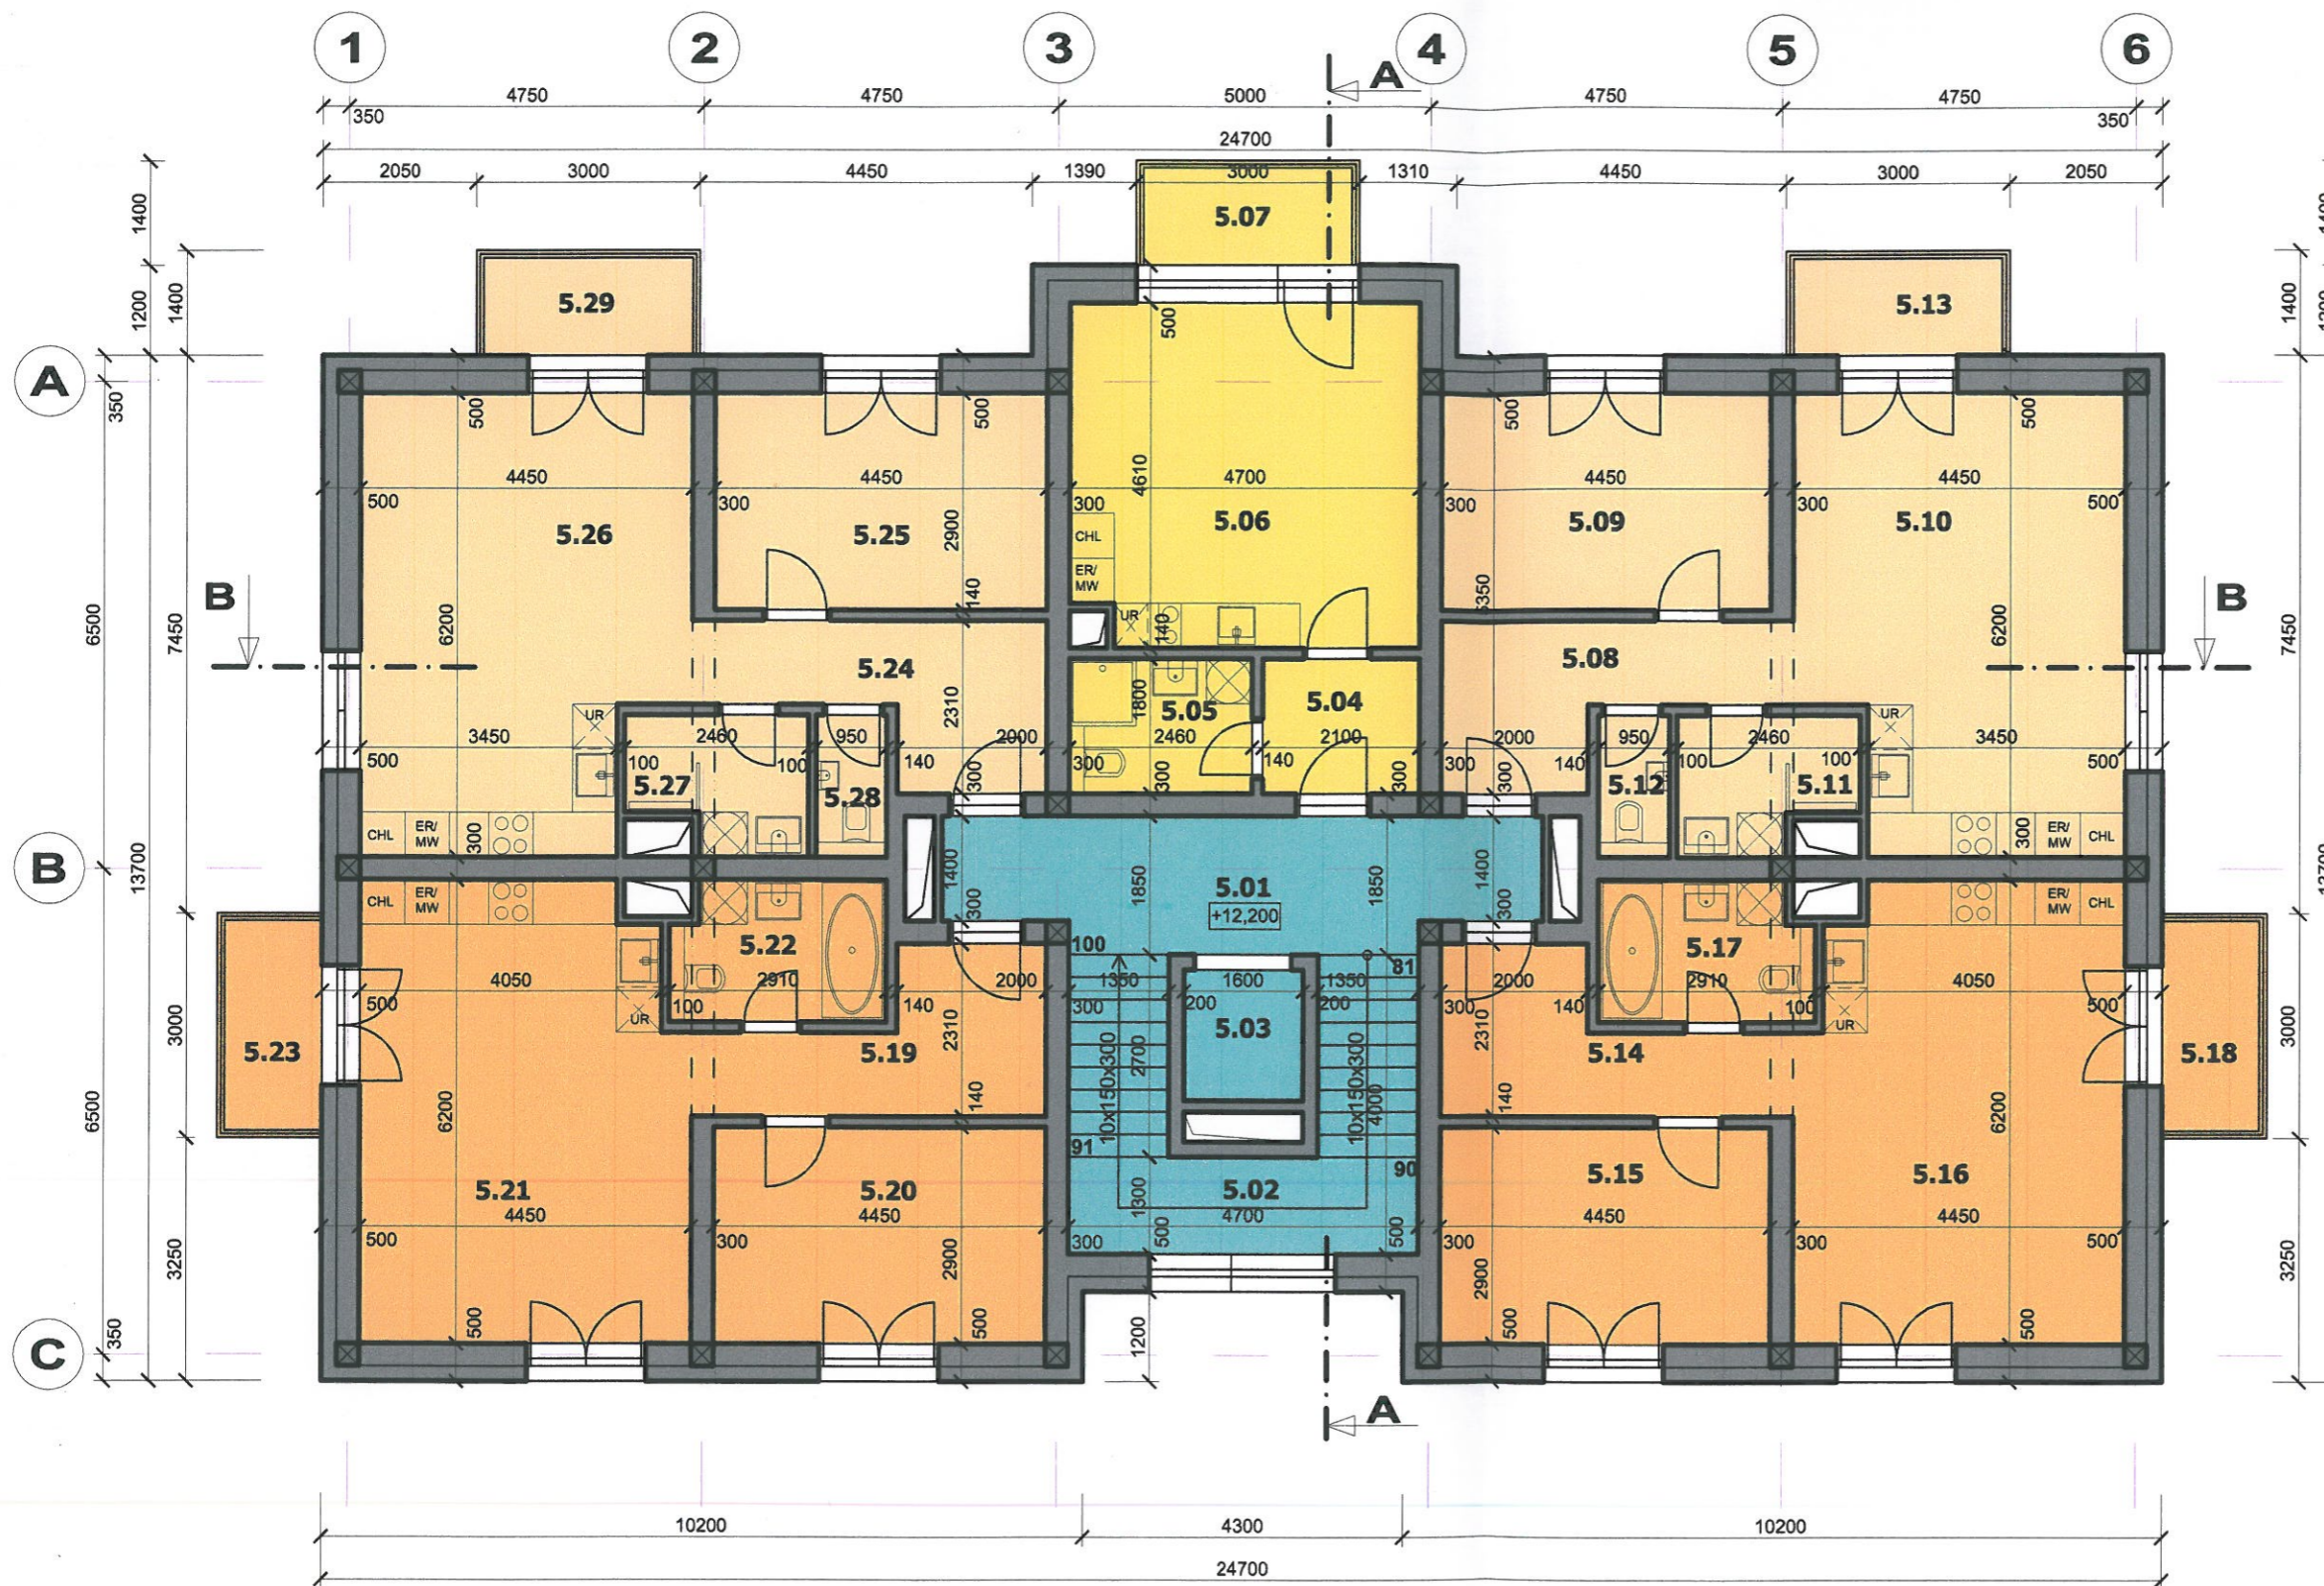

LEGENDA MATERIÁLOV

	OBVODOVÁ STENA hr. 500 mm - NOSNÉ OBVODOVÉ TEHLOVÉ MURIVO hr. 300 mm - TEPELNÁ IZOLÁCIA Z MINERÁLNEJ VLNY hr. 200 mm - FASÁDNA OMIETKA		VNÚTORNÁ NOSNÁ TEHLOVÉ STENA hr. 300 mm
			ŽELEZOBETÓNOVÉ KONŠTRUKCIE
			ŽELEZOBETÓNOVÝ NOSNÝ STĽP
			VNÚTORNÁ DELIACA STENA Z DIEROVANÝCH TEHÁL hr. 114 mm, 140 mm a 200 mm ait. PÓROBETÓNOVÉ DELIACE STENY