


# LEGENDA ÚČELU MIESTNO

OZNAC. MIEST.	ÚČEL. MIESTNOSTI	PL. (m2)	PODLAHA	
			SOKEL	
<b>SPOLOČNÉ PRIESTORY</b>				
4.01	KOMUNIKAČNÝ PRIESTOR	13,45	KERAM. DLAŽBA + KERAM. SOKEL	C
4.02	SCHODISKO	13,40	KERAM. DLAŽBA	C
4.03	VÝŤAH	02,80		
ÚŽITKOVÁ PLOCHA:		29,75		
<b>GARZÓNKA Č. 11</b>				
4.04	ZÁDVERIE	03,80	KERAM. DLAŽBA + KERAM. SOKEL	C
4.05	KÚPEĽŇA	04,40	KERAM. DLAŽBA + KERAM. SOKEL	K
4.06	KUCHYŇA + OBÝVACIA IZBA	21,30	LAMINÁT. PODLAHA + OKRAJOVÉ LIŠTY	C
4.07	BALKÓN	04,20	MRAZUVZDORNÁ DLAŽBA	C
ÚŽITKOVÁ PLOCHA:		29,50		
PLOCHA BALKÓNU:		04,20		
<b>DVOJIZBOVÁ BYTOVÁ JEDNOTKA Č. 12</b>				
4.08	CHODBA	07,70	KERAM. DLAŽBA + KERAM. SOKEL	C
4.09	SPÁLŇA	12,90	LAMINÁT. PODLAHA + OKRAJOVÉ LIŠTY	C
4.10	KUCHYŇA + OBÝVACIA IZBA	25,55	LAMINÁT. PODLAHA + OKRAJOVÉ LIŠTY	C
4.11	KÚPEĽŇA	04,10	KERAM. DLAŽBA + KERAM. SOKEL	K
4.12	WC	01,80	KERAM. DLAŽBA + KERAM. SOKEL	K
4.13	BALKÓN	04,20	MRAZUVZDORNÁ DLAŽBA	C
ÚŽITKOVÁ PLOCHA:		52,05		
PLOCHA BALKÓNU:		04,20		
<b>DVOJIZBOVÁ BYTOVÁ JEDNOTKA Č. 13</b>				
4.14	CHODBA	07,70	KERAM. DLAŽBA + KERAM. SOKEL	C
4.15	SPÁLŇA	12,90	LAMINÁT. PODLAHA + OKRAJOVÉ LIŠTY	C
4.16	KUCHYŇA + OBÝVACIA IZBA	26,40	LAMINÁT. PODLAHA + OKRAJOVÉ LIŠTY	C
4.17	KÚPEĽŇA	05,30	KERAM. DLAŽBA + KERAM. SOKEL	K
4.18	BALKÓN	04,20	MRAZUVZDORNÁ DLAŽBA	C
ÚŽITKOVÁ PLOCHA:		52,30		
PLOCHA BALKÓNU:		04,20		
<b>DVOJIZBOVÁ BYTOVÁ JEDNOTKA Č. 14</b>				
4.19	CHODBA	07,70	KERAM. DLAŽBA + KERAM. SOKEL	C
4.20	SPÁLŇA	12,90	LAMINÁT. PODLAHA + OKRAJOVÉ LIŠTY	C
4.21	KUCHYŇA + OBÝVACIA IZBA	26,40	LAMINÁT. PODLAHA + OKRAJOVÉ LIŠTY	C
4.22	KÚPEĽŇA	05,30	KERAM. DLAŽBA + KERAM. SOKEL	K
4.23	BALKÓN	04,20	MRAZUVZDORNÁ DLAŽBA	C
ÚŽITKOVÁ PLOCHA:		52,30		
PLOCHA BALKÓNU:		04,20		

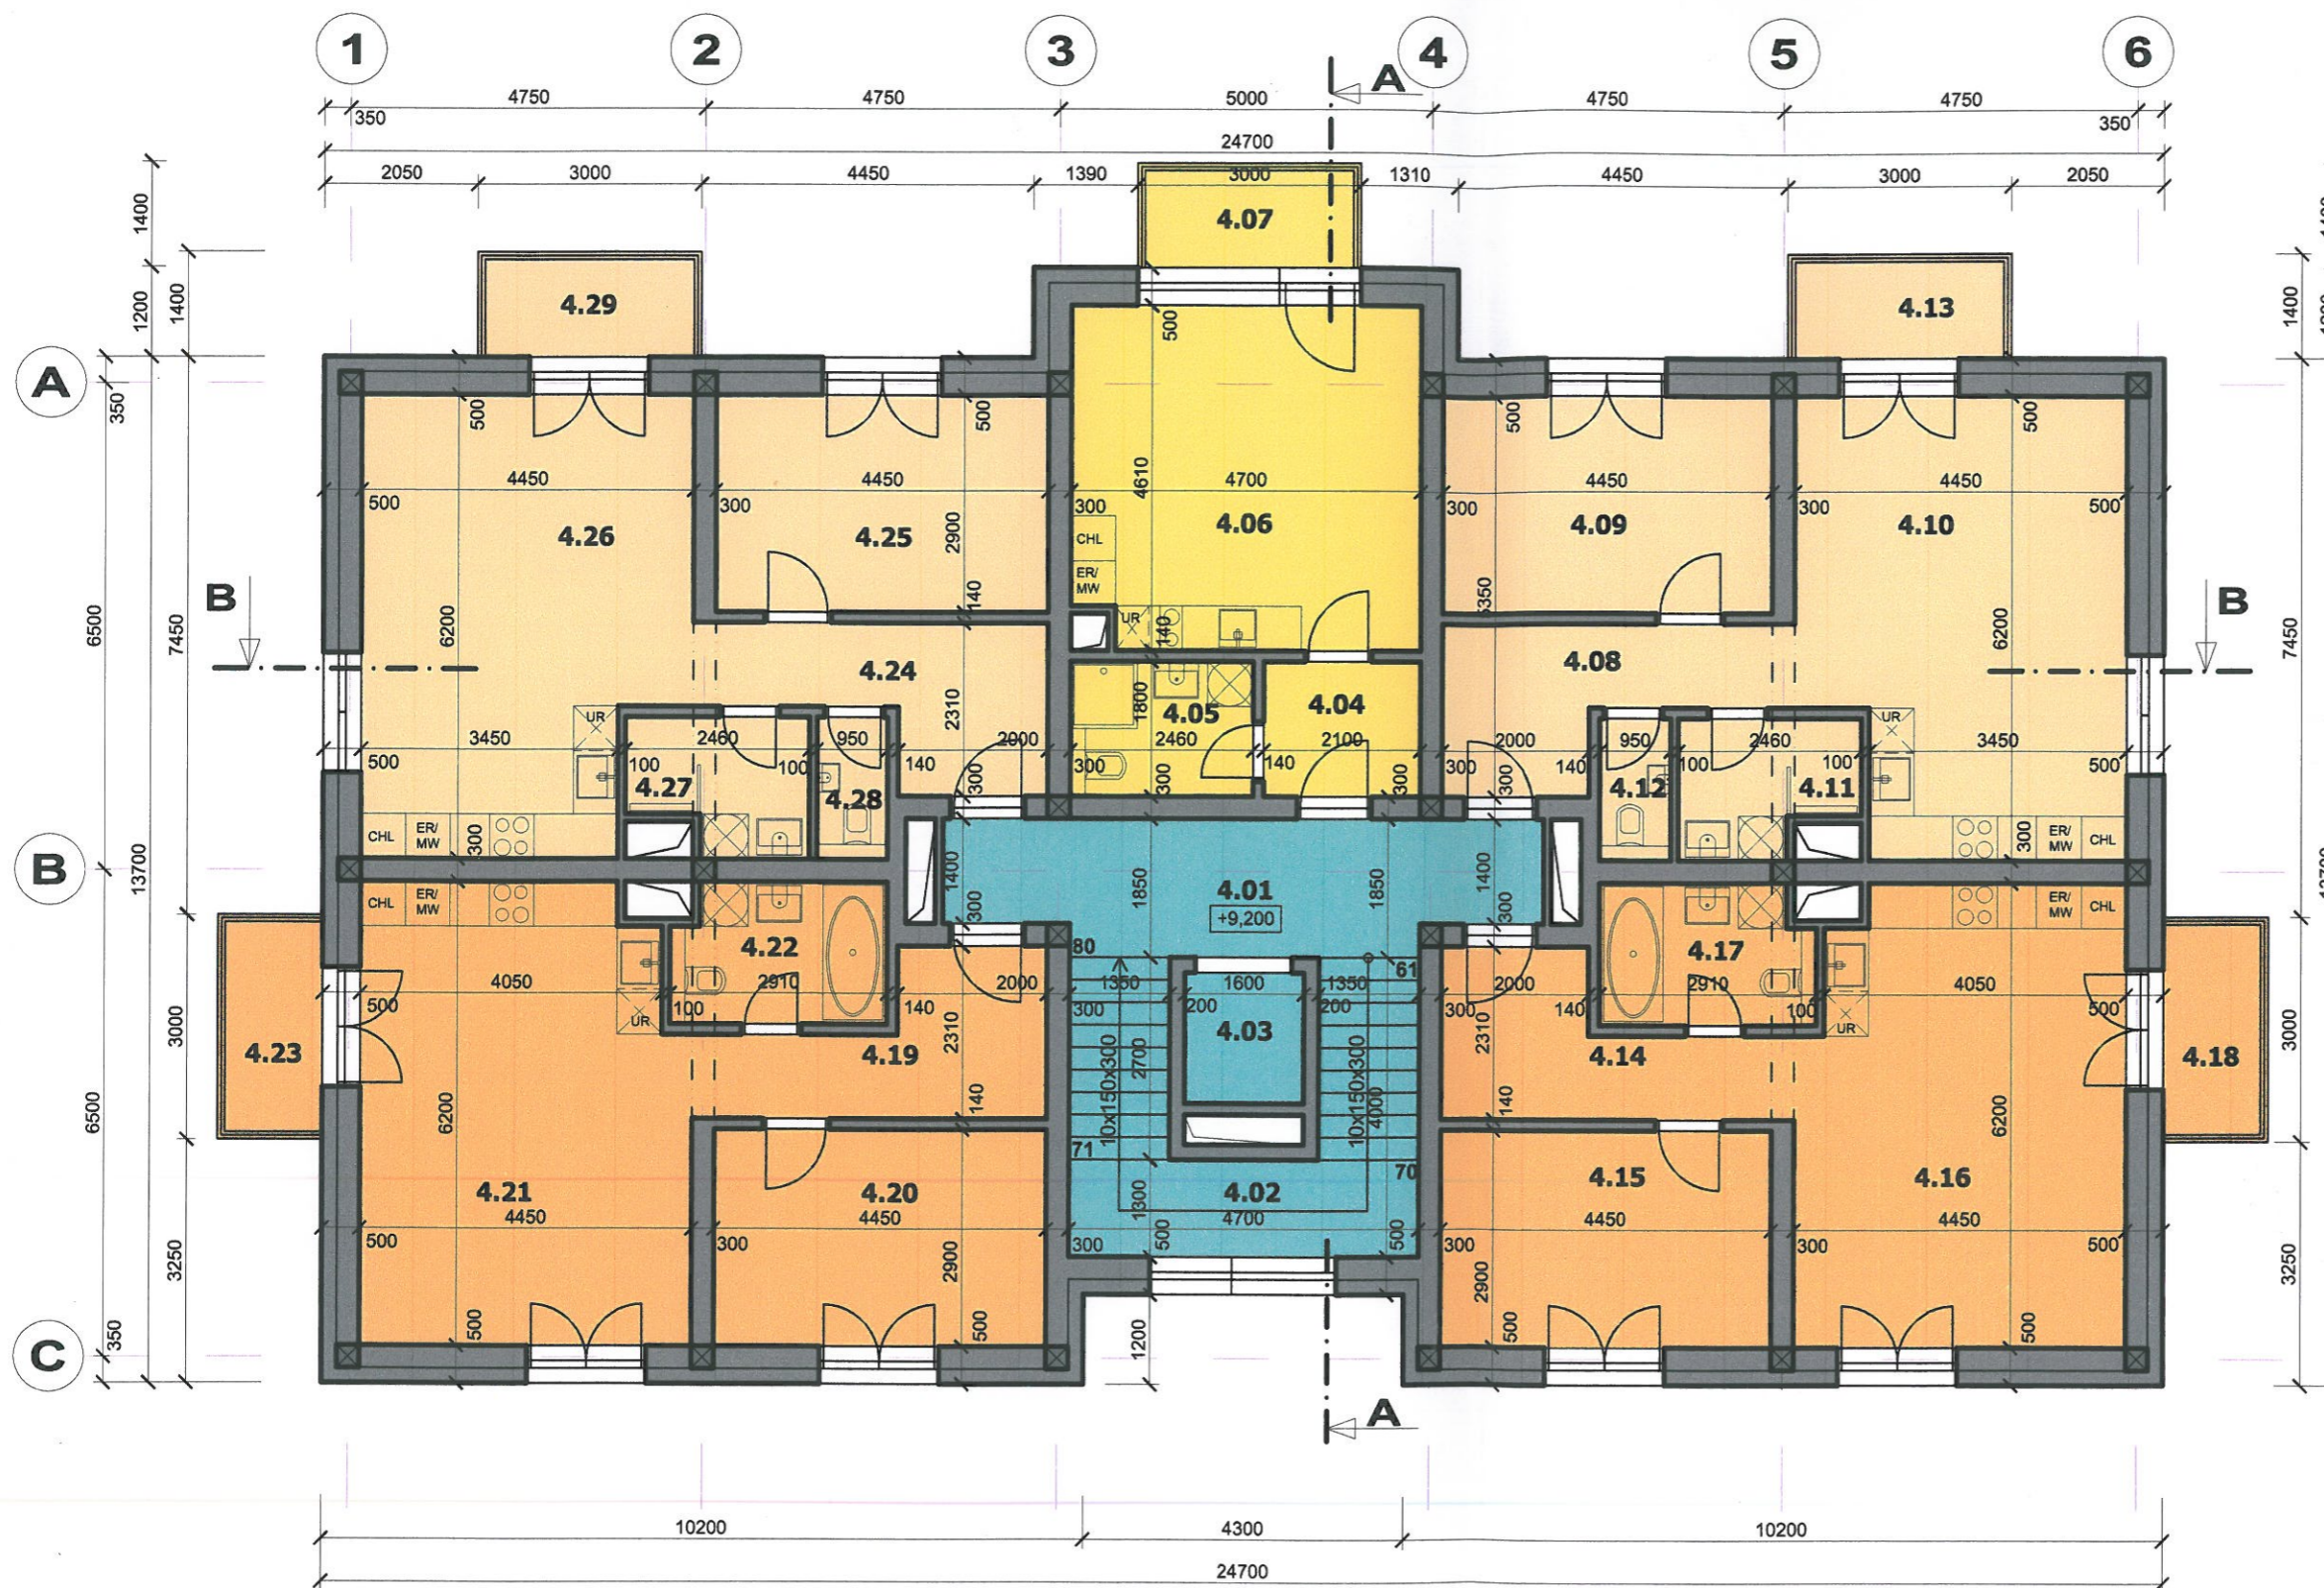

# LEGENDA MATERIÁLOV

	OBVODOVÁ STENA hr. 500 mm - NOSNÉ OBVODOVÉ TEHLOVÉ MURIVO hr. 300 mm - TEPELNÁ IZOLÁCIA Z MINERÁLNEJ VLNY hr. 200 mm - FASÁDNA OMIETKA		VNÚTORNÁ NOSNÁ TEHLOVÉ STENA hr. 300 mm
			ŽELEZOBETÓNOVÉ KONŠTRUKCIE
			ŽELEZOBETÓNOVÝ NOSNÝ STĽP
			VNÚTORNÁ DELIACA STENA Z DIEROVANÝCH TEHAL hr. 114 mm, 140 mm a 200 mm alt. PÓROBETÓNOVÉ DELIACE STENY