



2

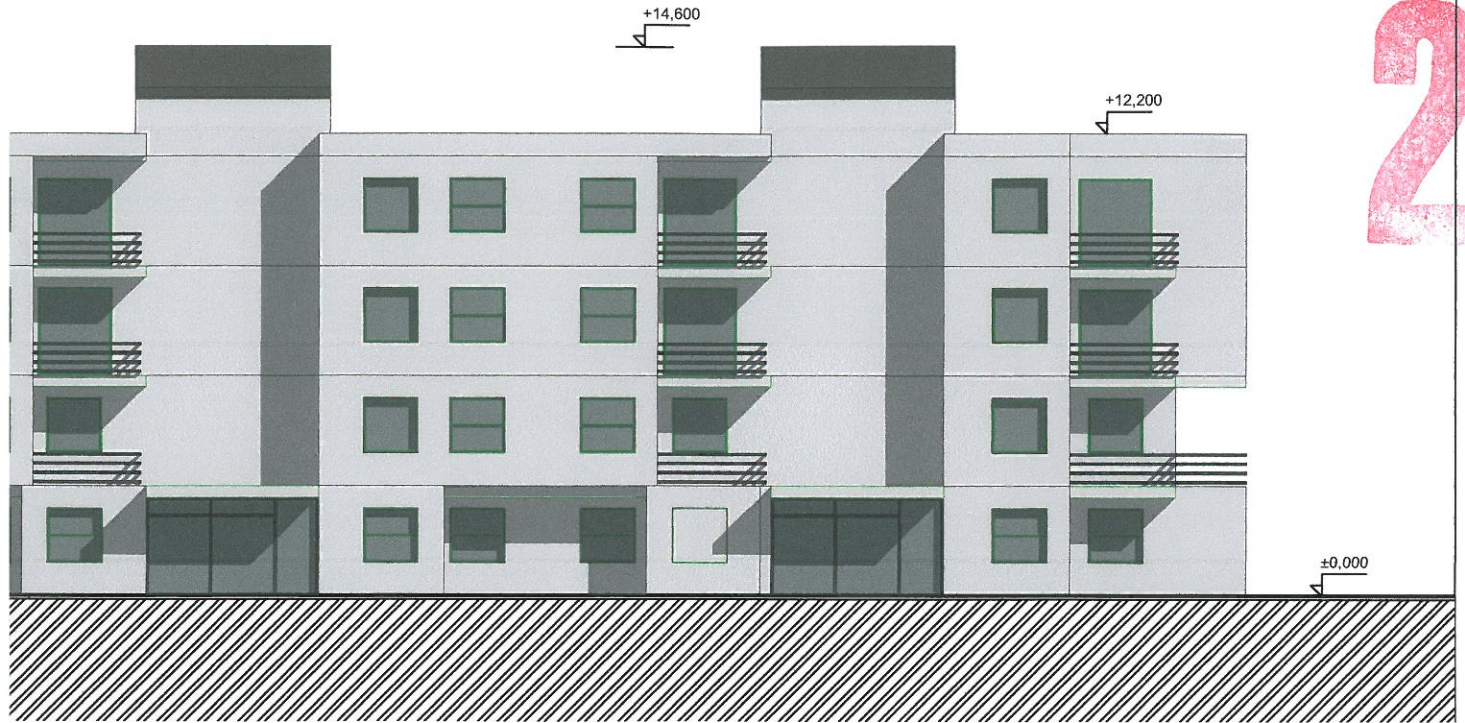

ZODP. PROJEKTANT:	ING. ARCH. MARIAN BOBROVSKÝ			www.architekti-kosice.sk	
NAVRHOL / VYPRACOVAL:	ING. MARTIN KRÁL, ING. ARCH. M. BOBROVSKÝ, ING. ARCH. K. BOBROVSKÁ			<b>ARCHING</b> s.r.o. 04 001 Košice, Žižkova 39 DRČ: 31650627/698	
INVESTOR:	MARTIN HALAJ	FORMÁT:	2 x A4		
MIESTO STAVBY:	KAMENNÉ • KOŠICE - SEVER	DÁTUM:	2019		
OBJEKT:	<b>KAMENNÉ • KOŠICE - SEVER</b>	ÚČEL:	ÚK		
		Č. ZÁKAZKY:			
OBSAH VÝKRESU:	<b>POHLAD ZÁPADNÝ, VÝCHODNÝ</b>	MIERKA:	VÝKRES Č. :		
		<b>1:200</b>	<b>8</b>		