

**PREPOČET PLOCH:**

PARCELY STAVEBNÍKA	VÝMERA	% PODIEL
CELKOVÁ PLOCHA PARCELY	2889m <sup>2</sup>	100%
ZELEŇ (TRÁVA)	497,8m <sup>2</sup>	17,2%
ZELEŇ (ZATRÁVŇOVACIE PARK. MIESTA)	389,6m <sup>2</sup>	13,5%
ZELEŇ (VEGETAČNÁ STRECHA)	1006,6m <sup>2</sup>	
ZASTAVANÁ PLOCHA (OBCHOD, ZAZEMIE)	1006,6m <sup>2</sup>	
KOMUNIKÁCIE (KOMUNIKÁCIE A CHODNÍKY)	995m <sup>2</sup>	

**PREPOČET PARKOVACÍCH MIEST:**

POPIS	POČET STÁNÍ (ks)
NOVÉ PARKOVACIE MIESTA	30 ks

**OBJEKTOVÁ SKLADBA:**

- SO 01 - SUPERMARKET FRESH
- SO 02 - PARKOVISKO A SPEVNENÁ PLOCHA
- SO 03 - VODOVODNÁ PRÍPOJKA
- SO 04 - KANALIZAČNÁ PRÍPOJKA SPLAŠKOVÁ
- SO 05 - AREÁLOVÁ KANALIZÁCIA DAŽĎOVÁ - ZO STRECHY
- SO 05 - AREÁLOVÁ KANALIZÁCIA DAŽĎOVÁ - Z PARKOVISKA
- SO 06 - NN PRÍPOJKA + OEZ
- SO 07 - TEPLOVODNÁ PRÍPOJKA
- SO 08 - AREÁLOVÉ OSVETLENIE
- SO 09 - PRELOŽKA NN VEDENIA
- SO 10 - SADOVÉ ÚPRAVY

**LEGENDA PLOCH:**

- ASFALTOVÉ KOMUNIKÁCIE
- CHODNÍKY
- TRÁVNATÉ PLOCHY
- ZELENÁ STRECHA
- ZATRÁVŇOVACIE PÁSY- PARKOVANIE
- BETÓNOVÁ DLAŽBA - PARKOVANIE
- NOVÉ STROMY V POČTE 19KS (12+7 ZA PARKOVISKO)

**LEGENDA EXISTUJÚCICH SIETÍ:**

- EXISTUJÚCI OPTICKÝ KÁBEL - ANTIK
- EXISTUJÚCI SLABOPRÚDOVÝ ROZVOD TELEKOM
- EXISTUJÚCI OPTICKÝ KÁBEL - UPC
- EXISTUJÚCI ROZVOD VEREJNÉHO OSVETLENIA
- EXISTUJÚCA VEREJNÁ KANALIZÁCIA
- EXISTUJÚCI VEREJNÝ VODOVOD
- EXISTUJÚCI NN ROZVOD, TRAFOSTANICA
- EXISTUJÚCE VEDENIE DPMK, 2x TRAKČNÝ STOŽIAR
- EXISTUJÚCI HORUCOVODNÝ ROZVOD TEKO VRÁTANE OZNAMOVACIEHO SIGNALIZAČNÉHO KÁBLA
- EXISTUJÚCI PODZEMNÝ STL PLYNOVOD
- ZRUŠENÝ NTL PLYNOVOD

**LEGENDA NAVRHOVANÝCH PRÍPOJOK:**

- VŠ SO 03 - VODOVODNÁ PRÍPOJKA, VODOMERNÁ ŠACHTA
- RŠ SO 04 - KANALIZAČNÁ PRÍPOJKA SPLAŠKOVÁ, KANALIZAČNÁ ŠACHTA
- SO 05 - AREÁLOVÁ KANALIZÁCIA DAŽĎOVÁ - ZO STRECHY
- SO 05 - AREÁLOVÁ KANALIZÁCIA DAŽĎOVÁ - Z PARKOVISKA
- ORL SO 05 - ODLUČOVAČ ROPNÝCH LÁTOK
- VJ SO 05 - VSAKOVACIA JAMA DAŽĎOVÝCH VÔD
- SO 06 - NN PRÍPOJKA + OEZ
- SO 07 - TEPLOVODNÁ PRÍPOJKA
- SO 08 - NOVÝ 3x STĹP VEREJNÉHO OSVETLENIA NAPOJENÝ NA EXISTUJÚCI ROZVOD VO
- SO 09 - PRELOŽKA NN ROZVODU




**SUPERMARKET FRESH  
PROJEKT PRE ÚZEMNÉ KONANIE**

01


**KOORDINAČNÁ SITUÁCIA**

1:500 NOVEMBER 2018


INVESTOR : LABAŠ s.r.o., TEXTILNÁ 1, KOŠICE  
 Miesto stavby : KUSTROVA ul., KOŠICE  
 AUTOR STAVBY : ING. JÁN ŠUTÁK  
 VYPRACOVAL : ING. SILVIA BORTÁKOVÁ  
 DOPRAVNÉ RIEŠENIE : ING. PAVEL TITL

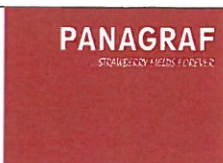




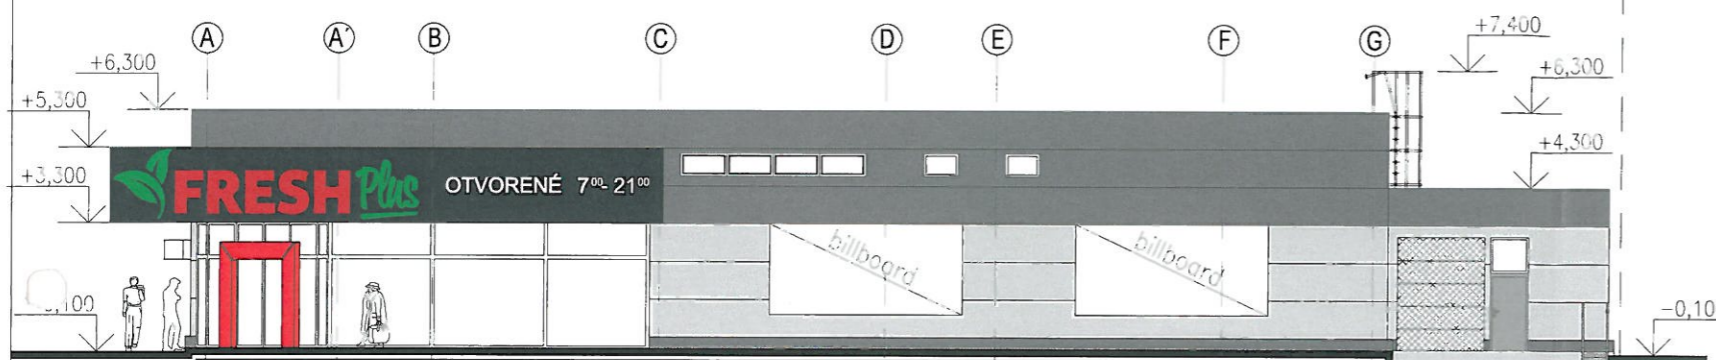


**POHLAD ČELNÝ (ZÁPADNÝ)**

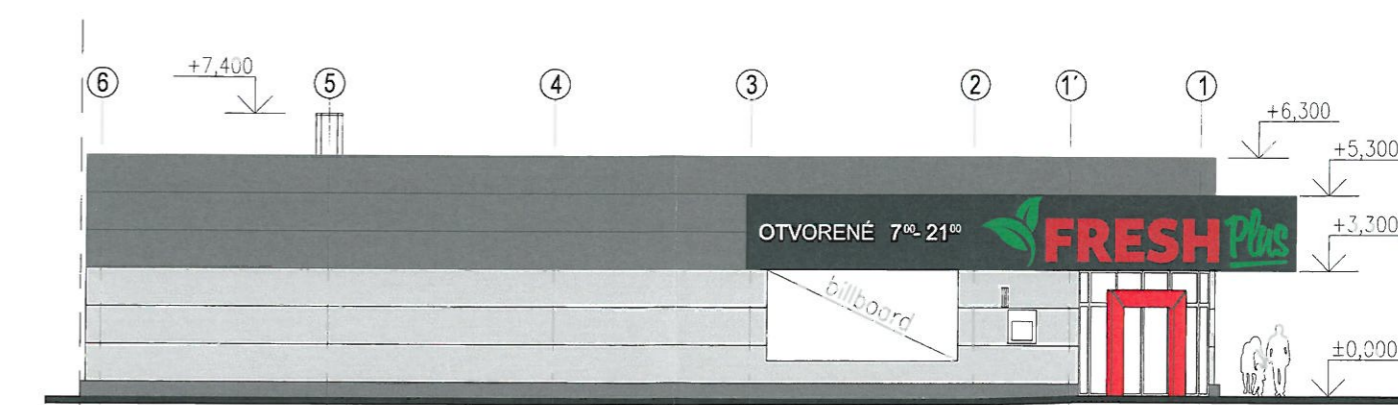

**POHLAD BOČNÝ (SEVERNÝ)**

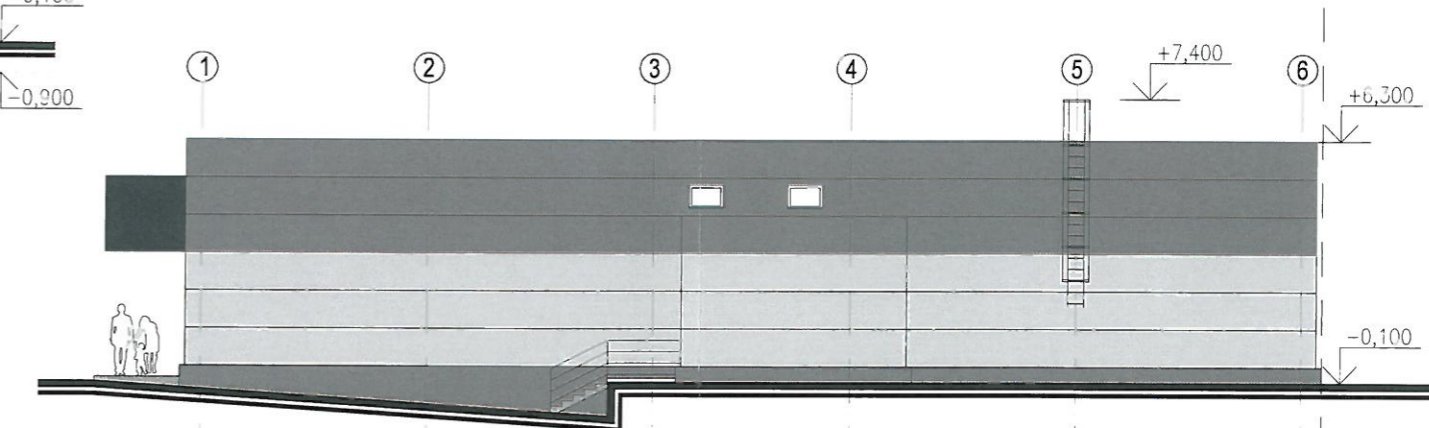

**POHLAD BOČNÝ (JUŽNÝ)**

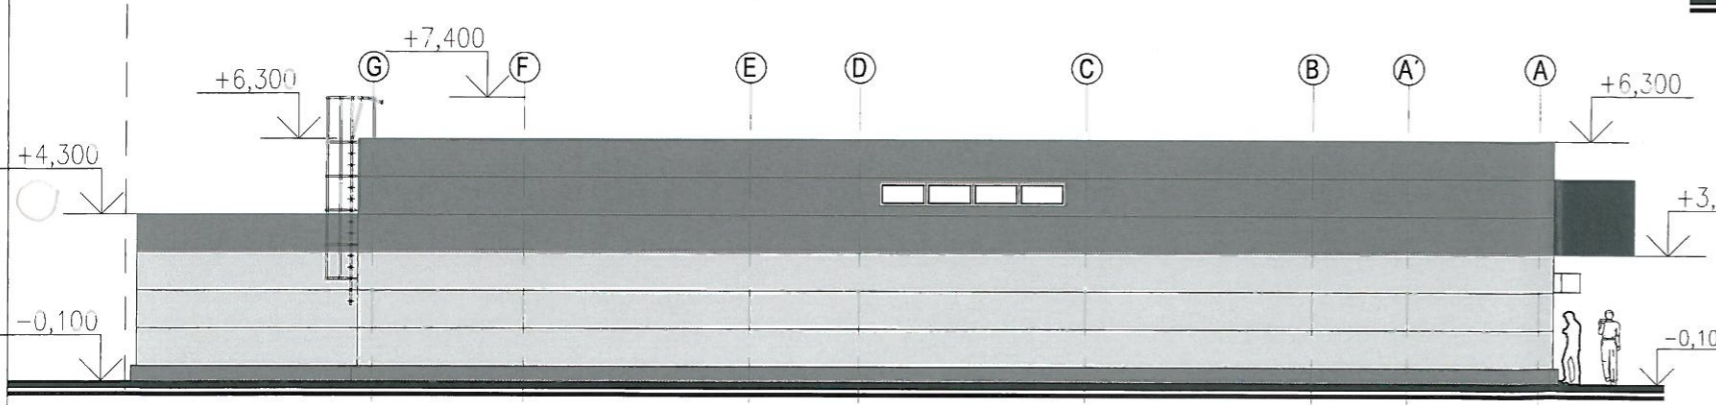

**POHLAD ZADNÝ (VÝCHODNÝ)**

**SUPERMARKET FRESH  
ŠTÚDIA**

06

**POHLADY**

**1:200**

NOVEMBER 2018

INVESTOR : LABAŠ s.r.o., TEXTILNÁ 1, KOŠICE  
MIESTO STAVBY : KUSTROVA ul., Košice

AUTOR STAVBY : ING. JÁN ŠUTÁK  
VYPRACOVAL : ING. SILVIA BORTÁKOVÁ

