

**SUPERMARKET FRESH
PROJEKT PRE ÚZEMNÉ KONANIE**

PÔDORYS 1.NP


INVESTOR : LABAŠ s.r.o., TEXTILNÁ 1, KOŠICE
 MIESTO STAVBY : KUSTROVA ul., Košice I, Košice - Sever, k.ú. Severné Mesto
 p.č. 4135 ; 4136/1,2,3,4 ; 4148 ; 8166 ; 8285/1,7 ; 8287/1
 AUTOR STAVBY : ING. JÁN ŠUTÁK
 VYPRACOVAL : ING. SILVIA BORTÁKOVÁ




03

1:200

JÚN 2020

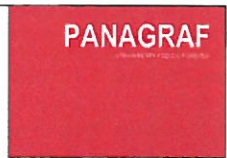

Ján Šuták

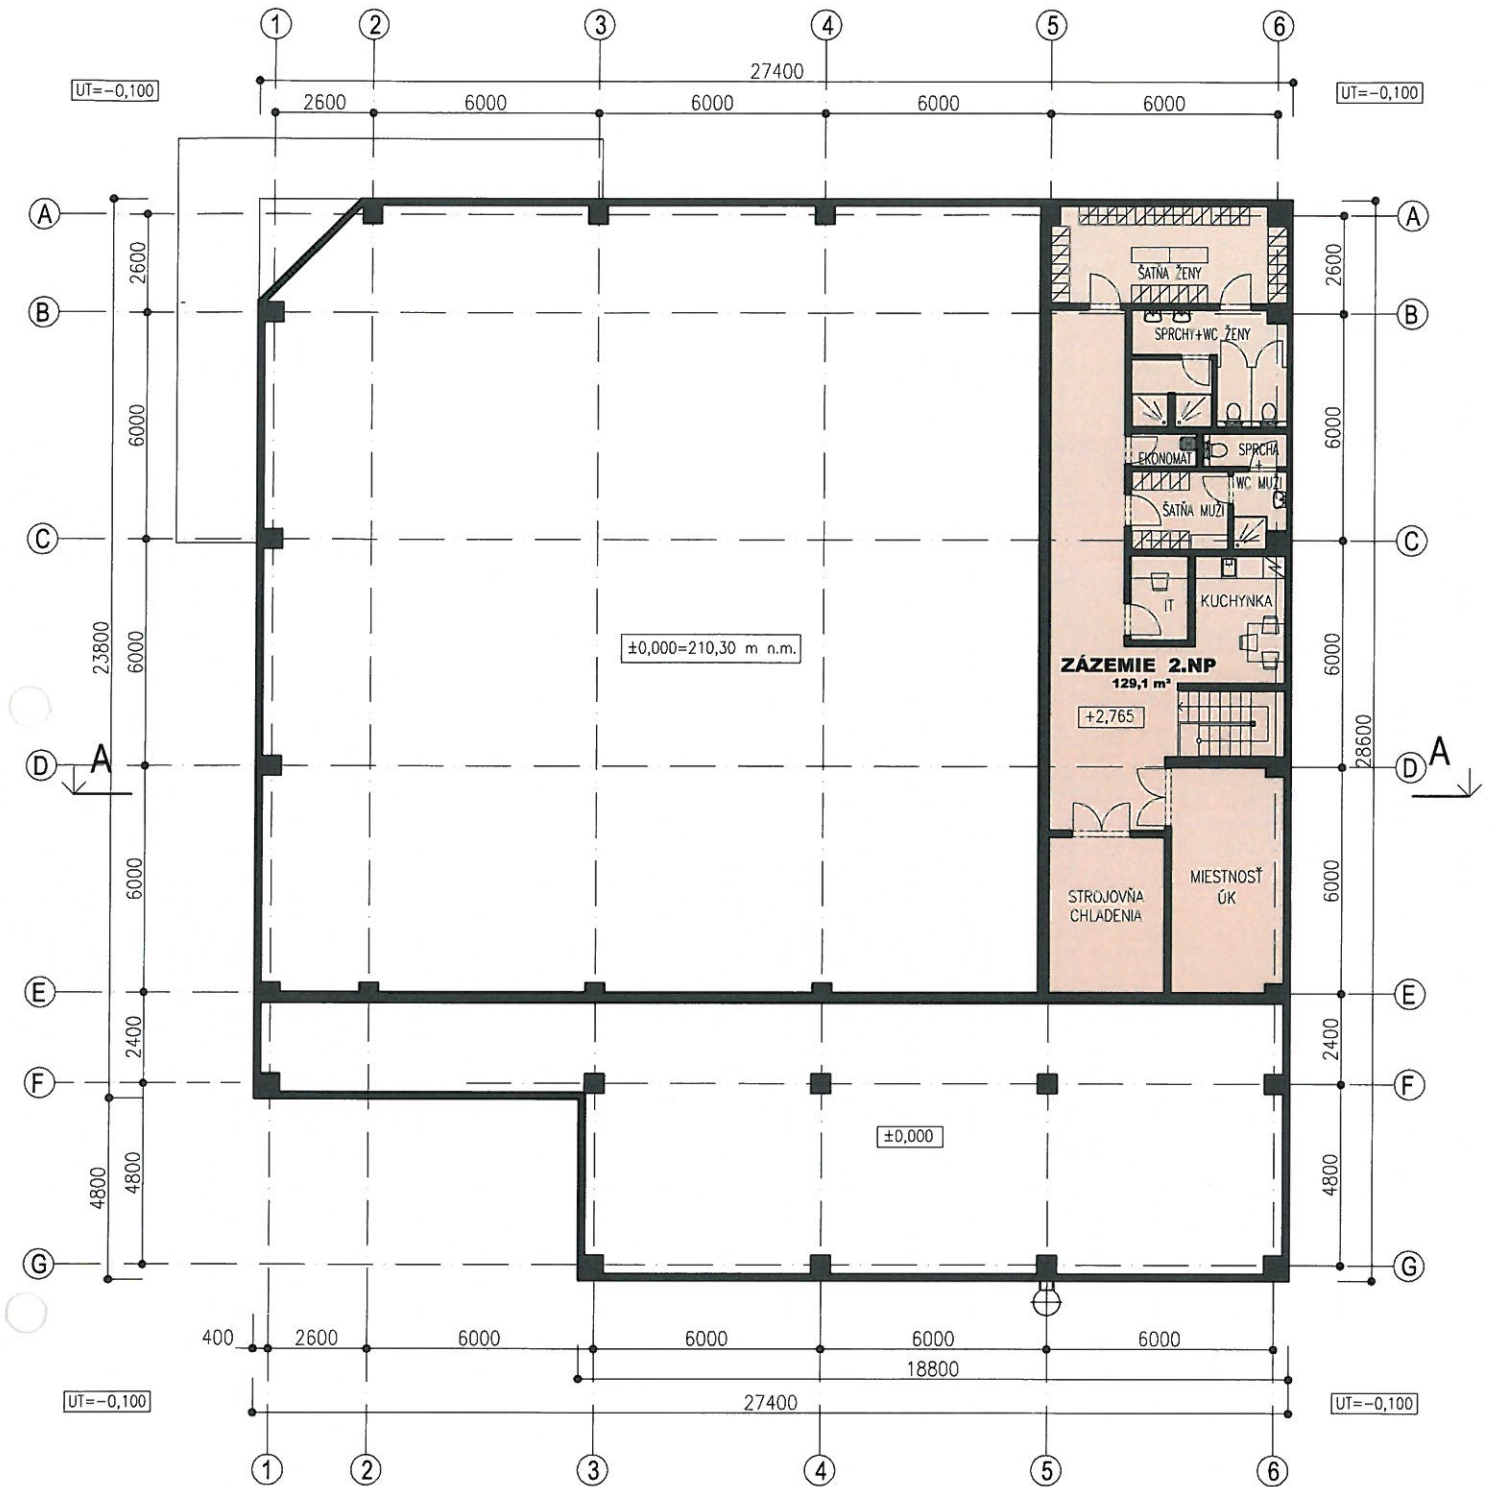

**SUPERMARKET FRESH
PROJEKT PRE ÚZEMNÉ KONANIE**

PÔDORYS 2.NP

INVESTOR : LABAŠ s.r.o., TEXTILNÁ 1, KOŠICE
 MIESTO STAVBY : KUSTROVA ul., Košice I, Košice - Sever, k.ú. Severné Mesto
 p.č. 4135 ; 4136/1,2,3,4 ; 4148 ; 8166 ; 8285/1,7 ; 8287/1
 AUTOR STAVBY : ING. JÁN ŠUTÁK
 VYPRACOVAL : ING. SILVIA BORTÁKOVÁ




04

JÚN 2020

PANAGRAF

J. Šuták

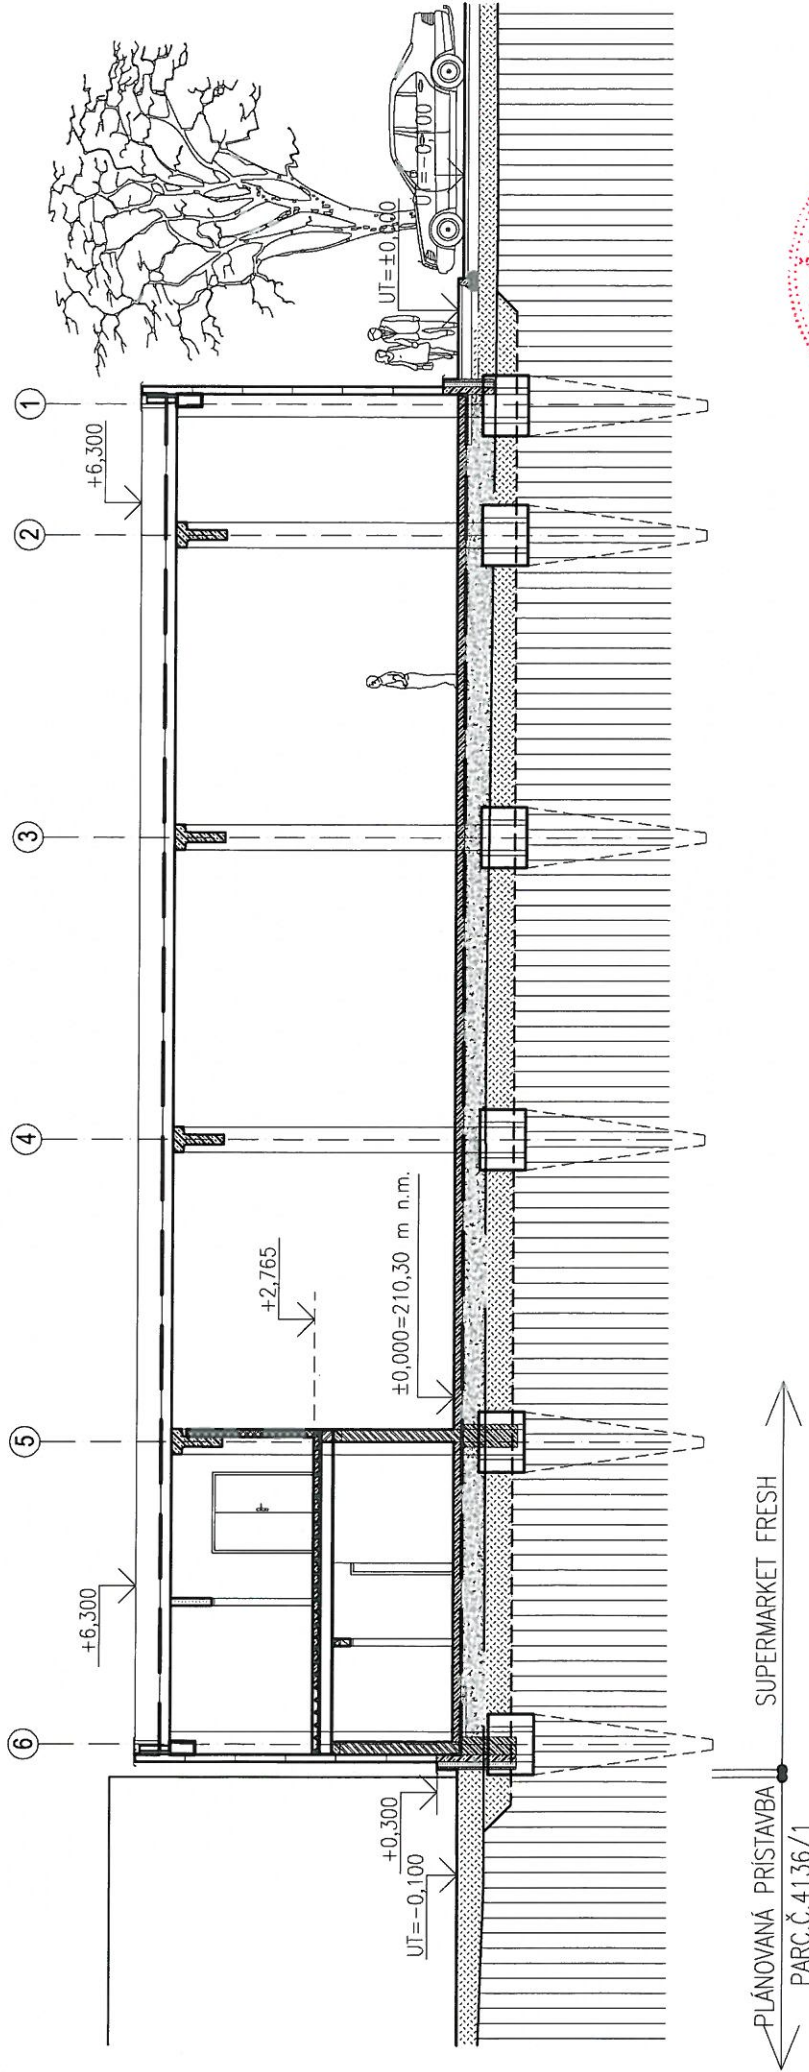

← PLÁNOVANÁ PRÍSTAVBA
PARC.Č. 4.136/1

→ SUPERMARKET FRESH


**SUPERMARKET FRESH
PROJEKT PRE ÚZEMNÉ KONANIE**

ZVISLÝ REZ A-A

05

JUN 2020

1:150

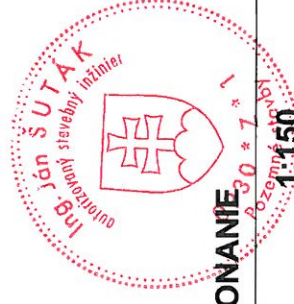


PANAGRAF


INVESTOR : LABAŠ s.r.o., TEXTILNÁ 1, KOŠICE
MIESTO STAVBY : KUSTROVA ul., Košice I, Košice - Sever, k.ú. Severné Mesto
p.č. 4136/1, 2, 3, 4 ; 4148 ; 8166 ; 8285/1, 7 ; 8287/1

AUTOR STAVBY : ING. JÁN ŠUTÁK
VYPRACOVAL : ING. SILVIA BORTÁKOVÁ


Jmy

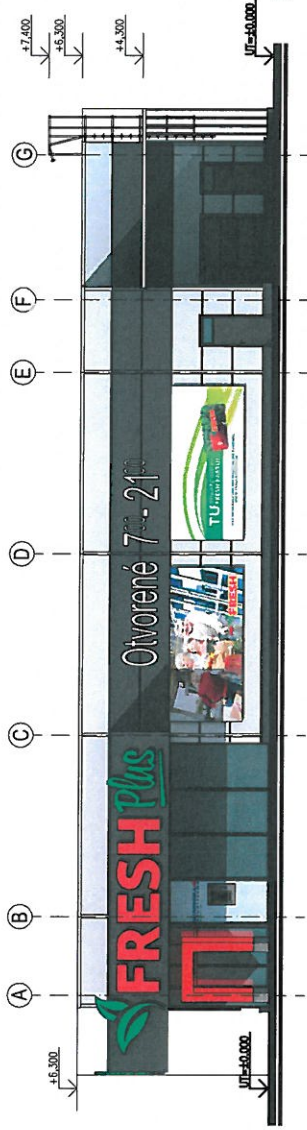


POHLAD ČELNÝ (ZÁPADNÝ)

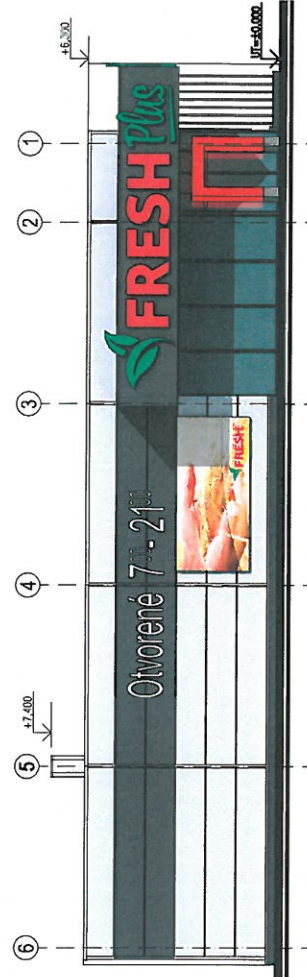

POHLAD BOČNÝ (SEVERNÝ)

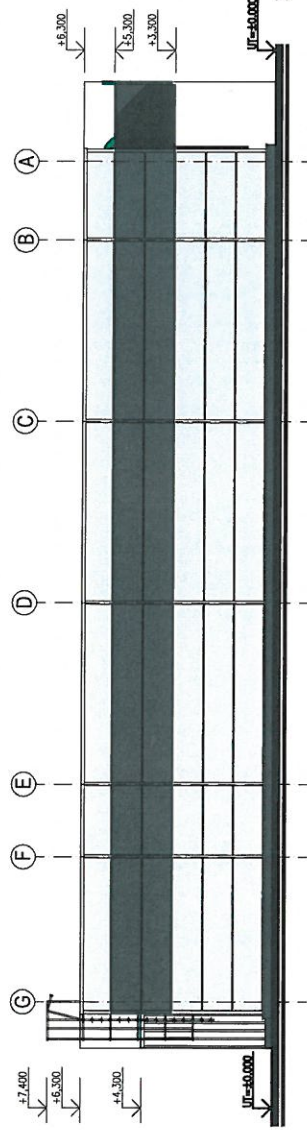

POHLAD ZADNÝ (VÝCHODNÝ)

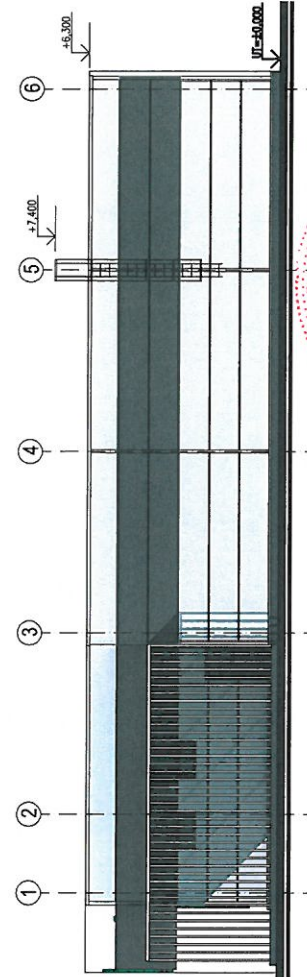

POHLAD BOČNÝ (JUŽNÝ)



**SUPERMARKET FRESH
PROJEKT PRE ÚZEMNÉ KONANIE**

POHLADY

1:250

06

JÚN 2020

PANAGRAF

INVESTOR: LABAŠ s.r.o., TEXTILNÁ 1, KOŠICE
MIESTO STAVBY: KUSTROVA ul., Košice - Sever, k.ú. Severné Mesto
p.č. 4135; 4136/1,2,3,4; 4148; 8166; 8285/1,7; 8287/1
AUTOR STAVBY: ING. JÁN ŠUTÁK
VYPRACOVAL: ING. SILVIA BORTÁKOVÁ

J. Šuták