



AKCIA		ZJEDNOSMERNENIE HRONCOVEJ ULICE	
NÁZOV		SITUÁCIA	
INVESTOR	MČ Košice Sever, Festivalové námestie 2 04001 Košice	Č. ZÁKAZKY	02 / 2017
PROJEKTANT	Ing. KATARÍNA MITROVÁ	DÁTUM	02 / 2017
		FORMÁT	A3
		STUPEŇ	1
		Č. VÝKRESU	1.






AKCIA		ZJEDNOSMERNENIE HRONCOVEJ ULICE	
NÁZOV		SITUÁCIA	
INVESTOR		MC Košice Sever, Festivalové námestie 2 04001 Košice	
PROJEKTANT		Ing. KATARÍNA MITROVÁ	
C. ZÁKAZKY		DÁTUM	
FORMÁT		08 / 2017	
STUPEN		1	
C. VÝKRESU		2.	

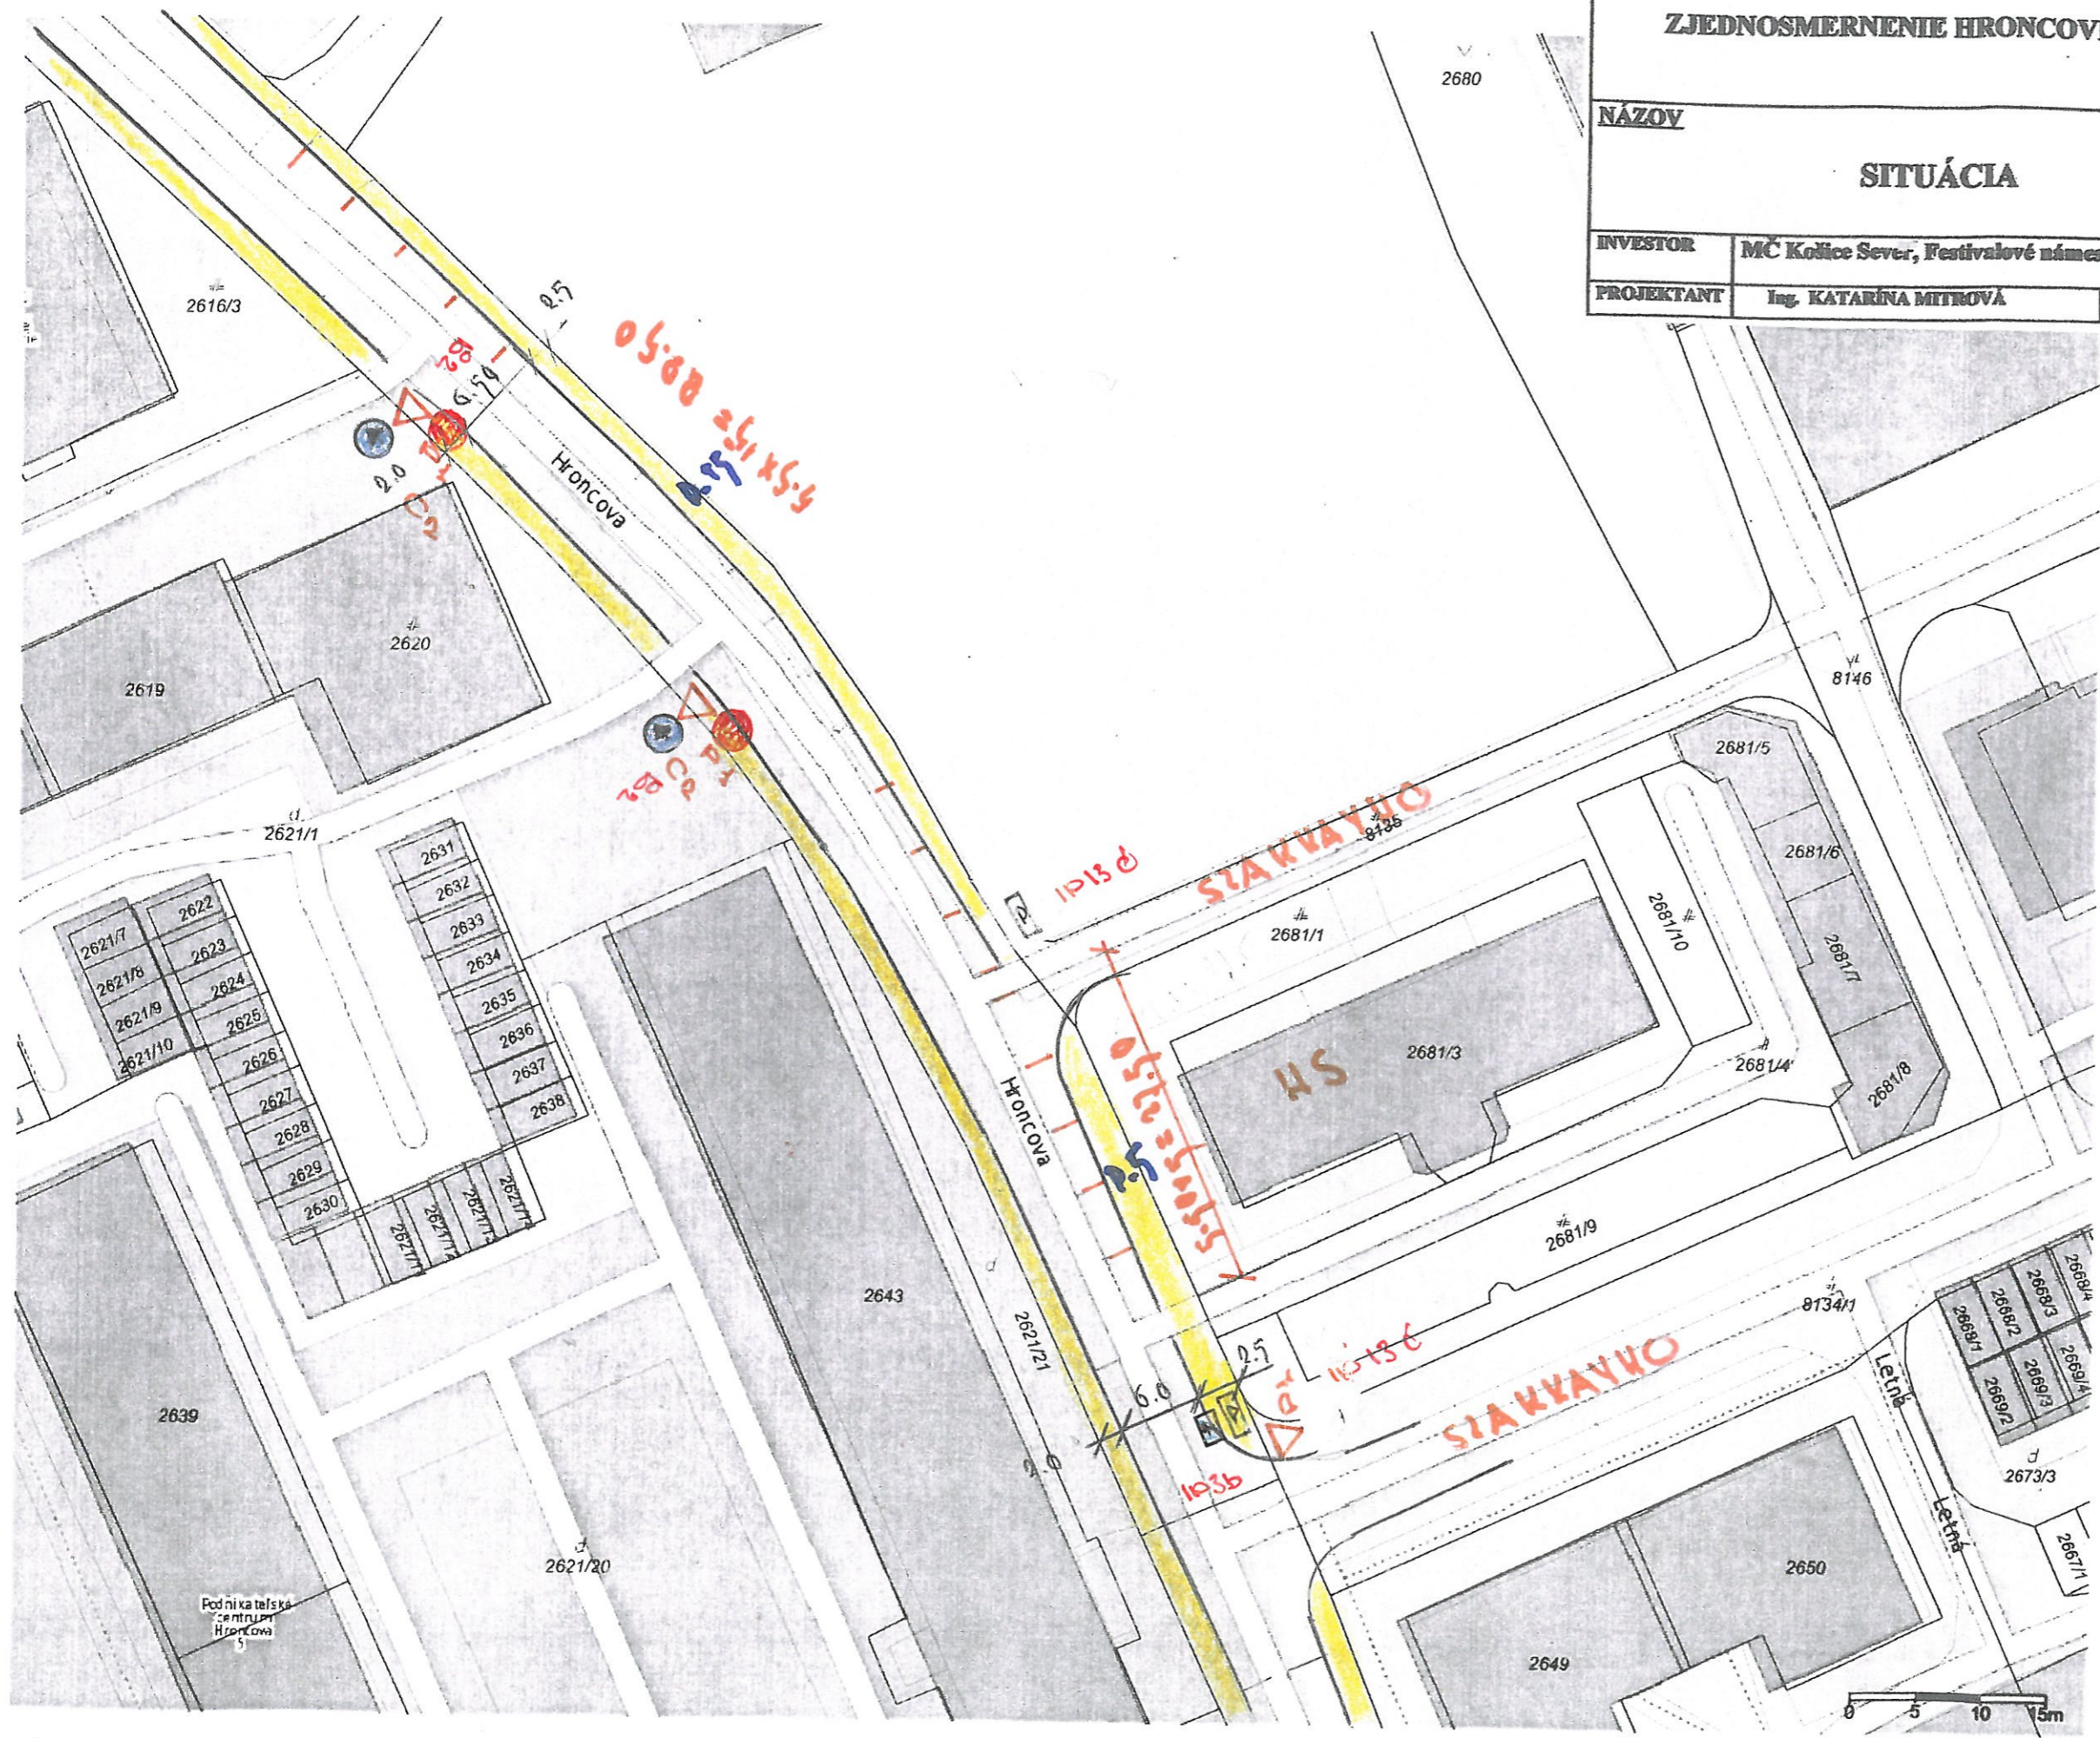


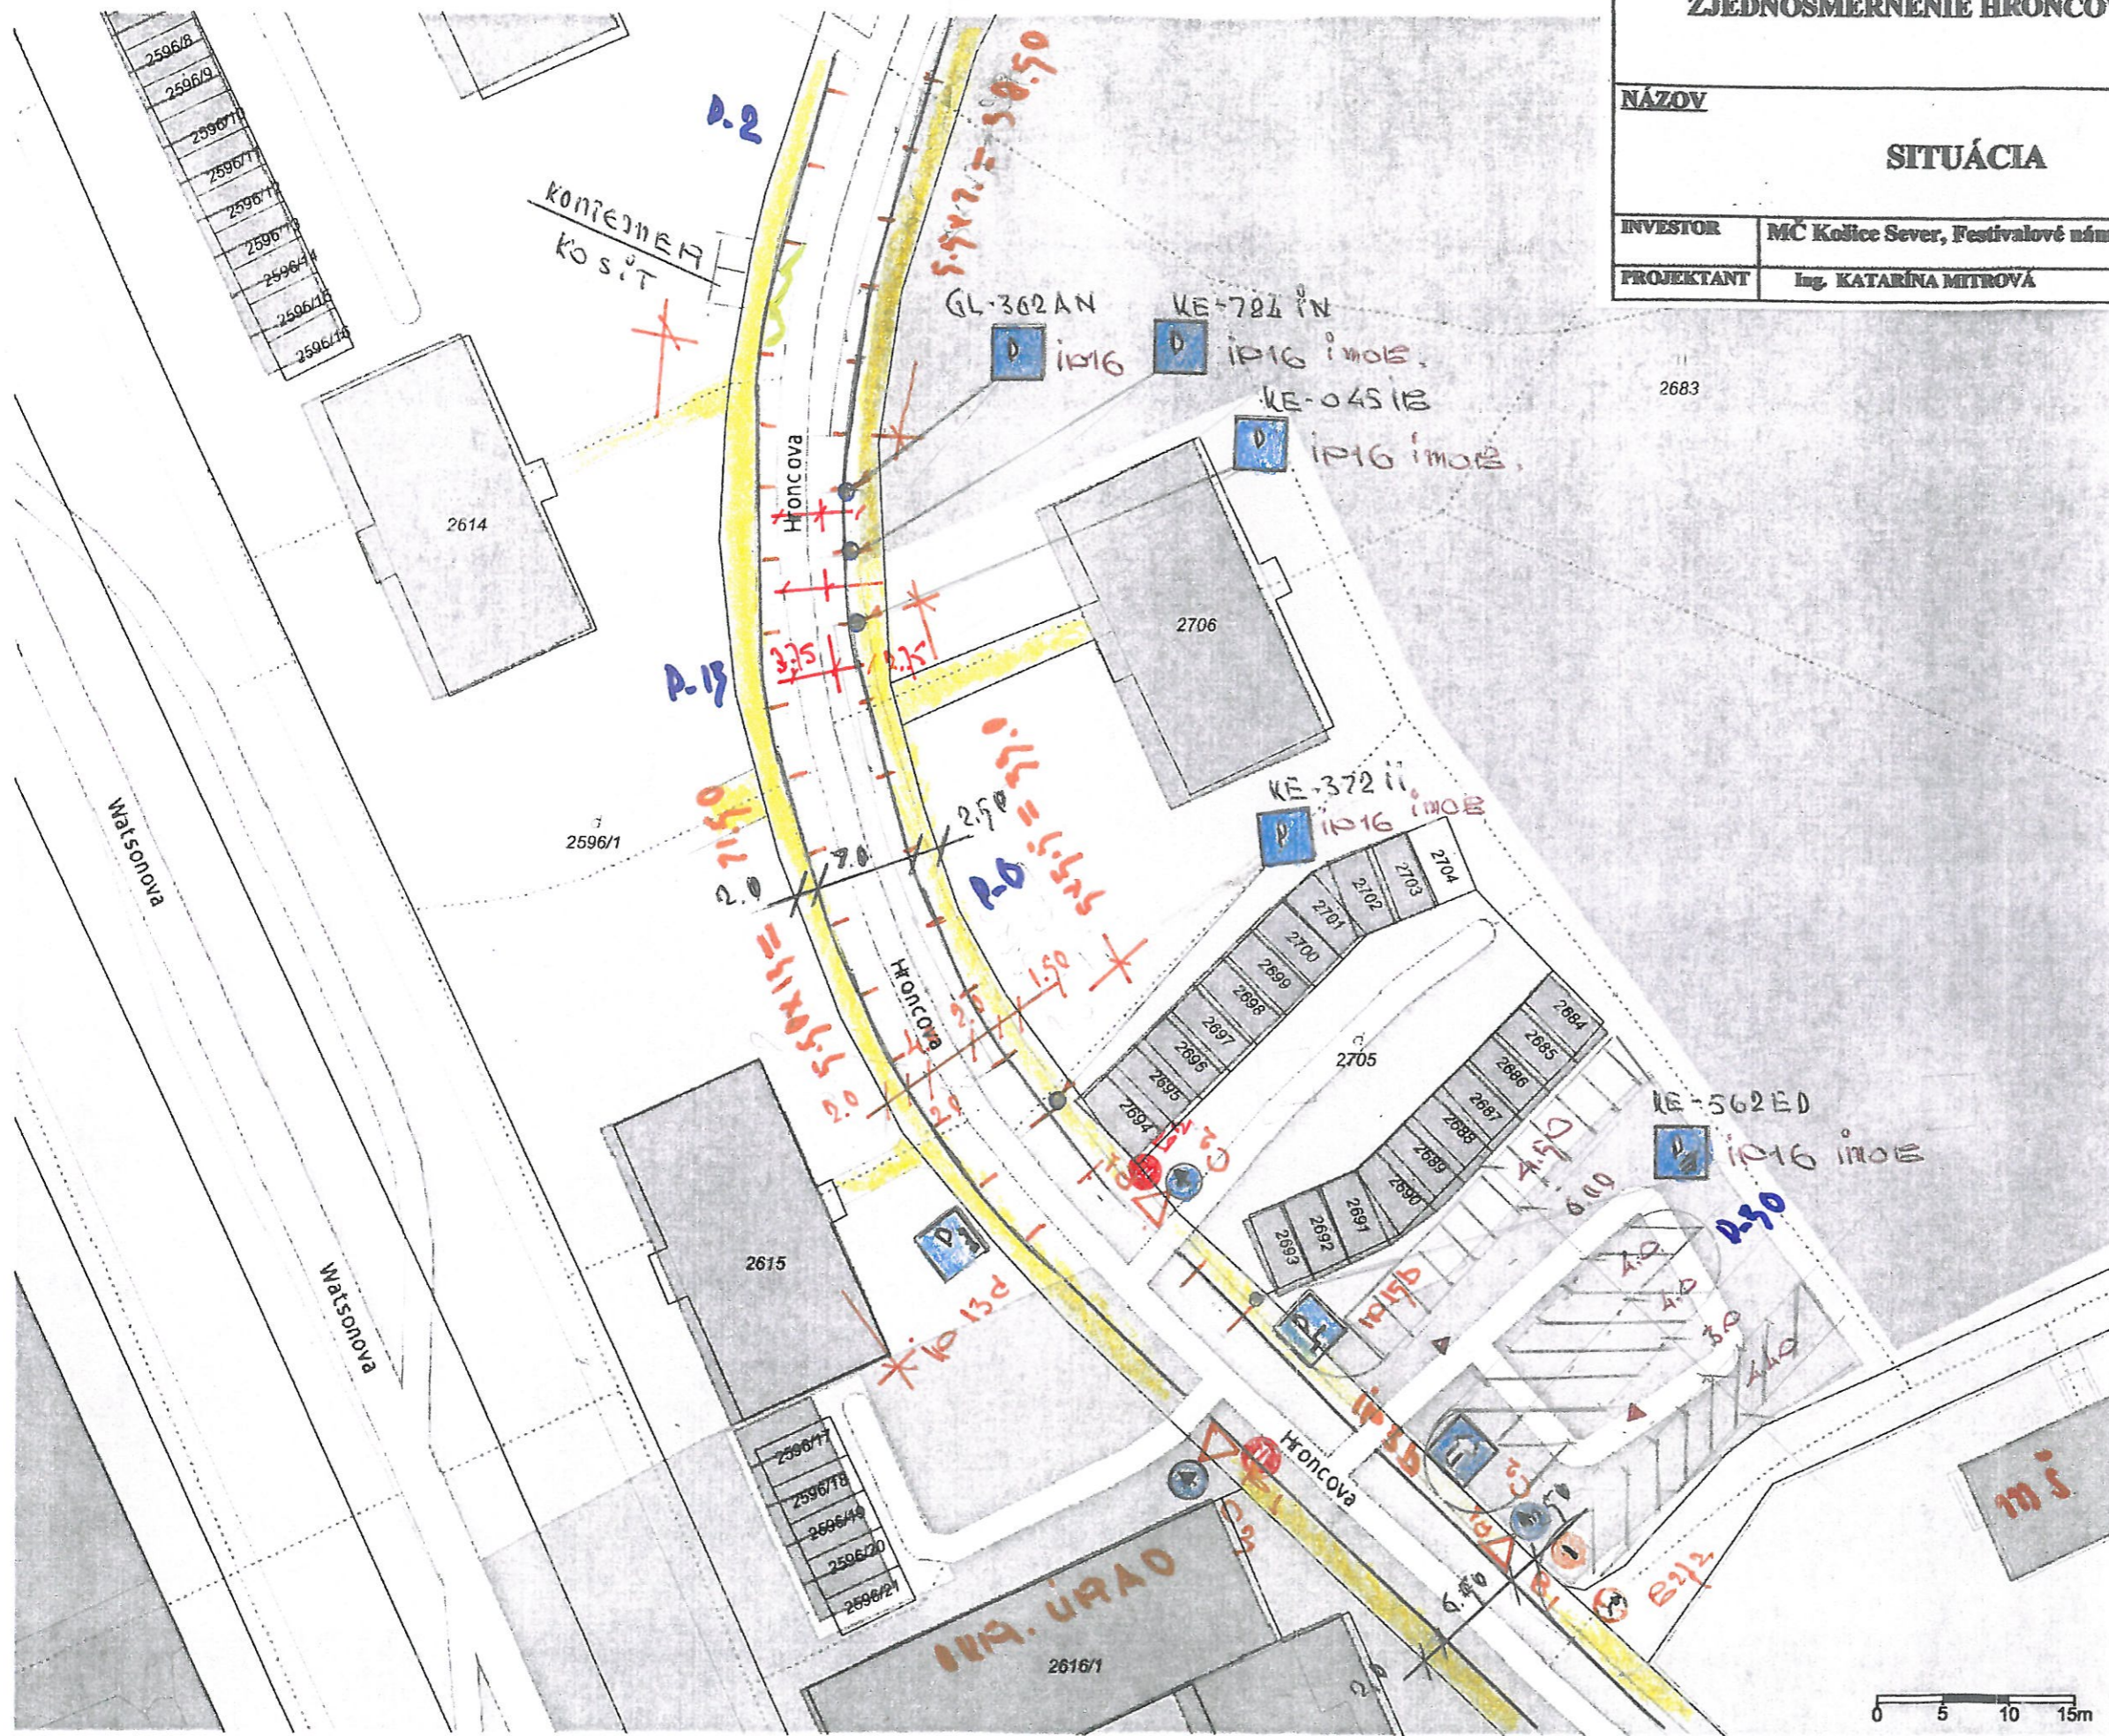


AKCIA		
ZJEDNOSMERNENIE HRONCOVEJ ULICE		
NÁZOV		Č. ZAKAZKY
SITUÁCIA		08 / 2017
		DÁTUM
		FORMÁT
		STUPEŇ
INVESTOR	MČ Košice Sever, Festivalové námestie 2 04001 Košice	
PROJEKTANT	Ing. KATARÍNA MITROVÁ	Č. VÝKRESU
		3.

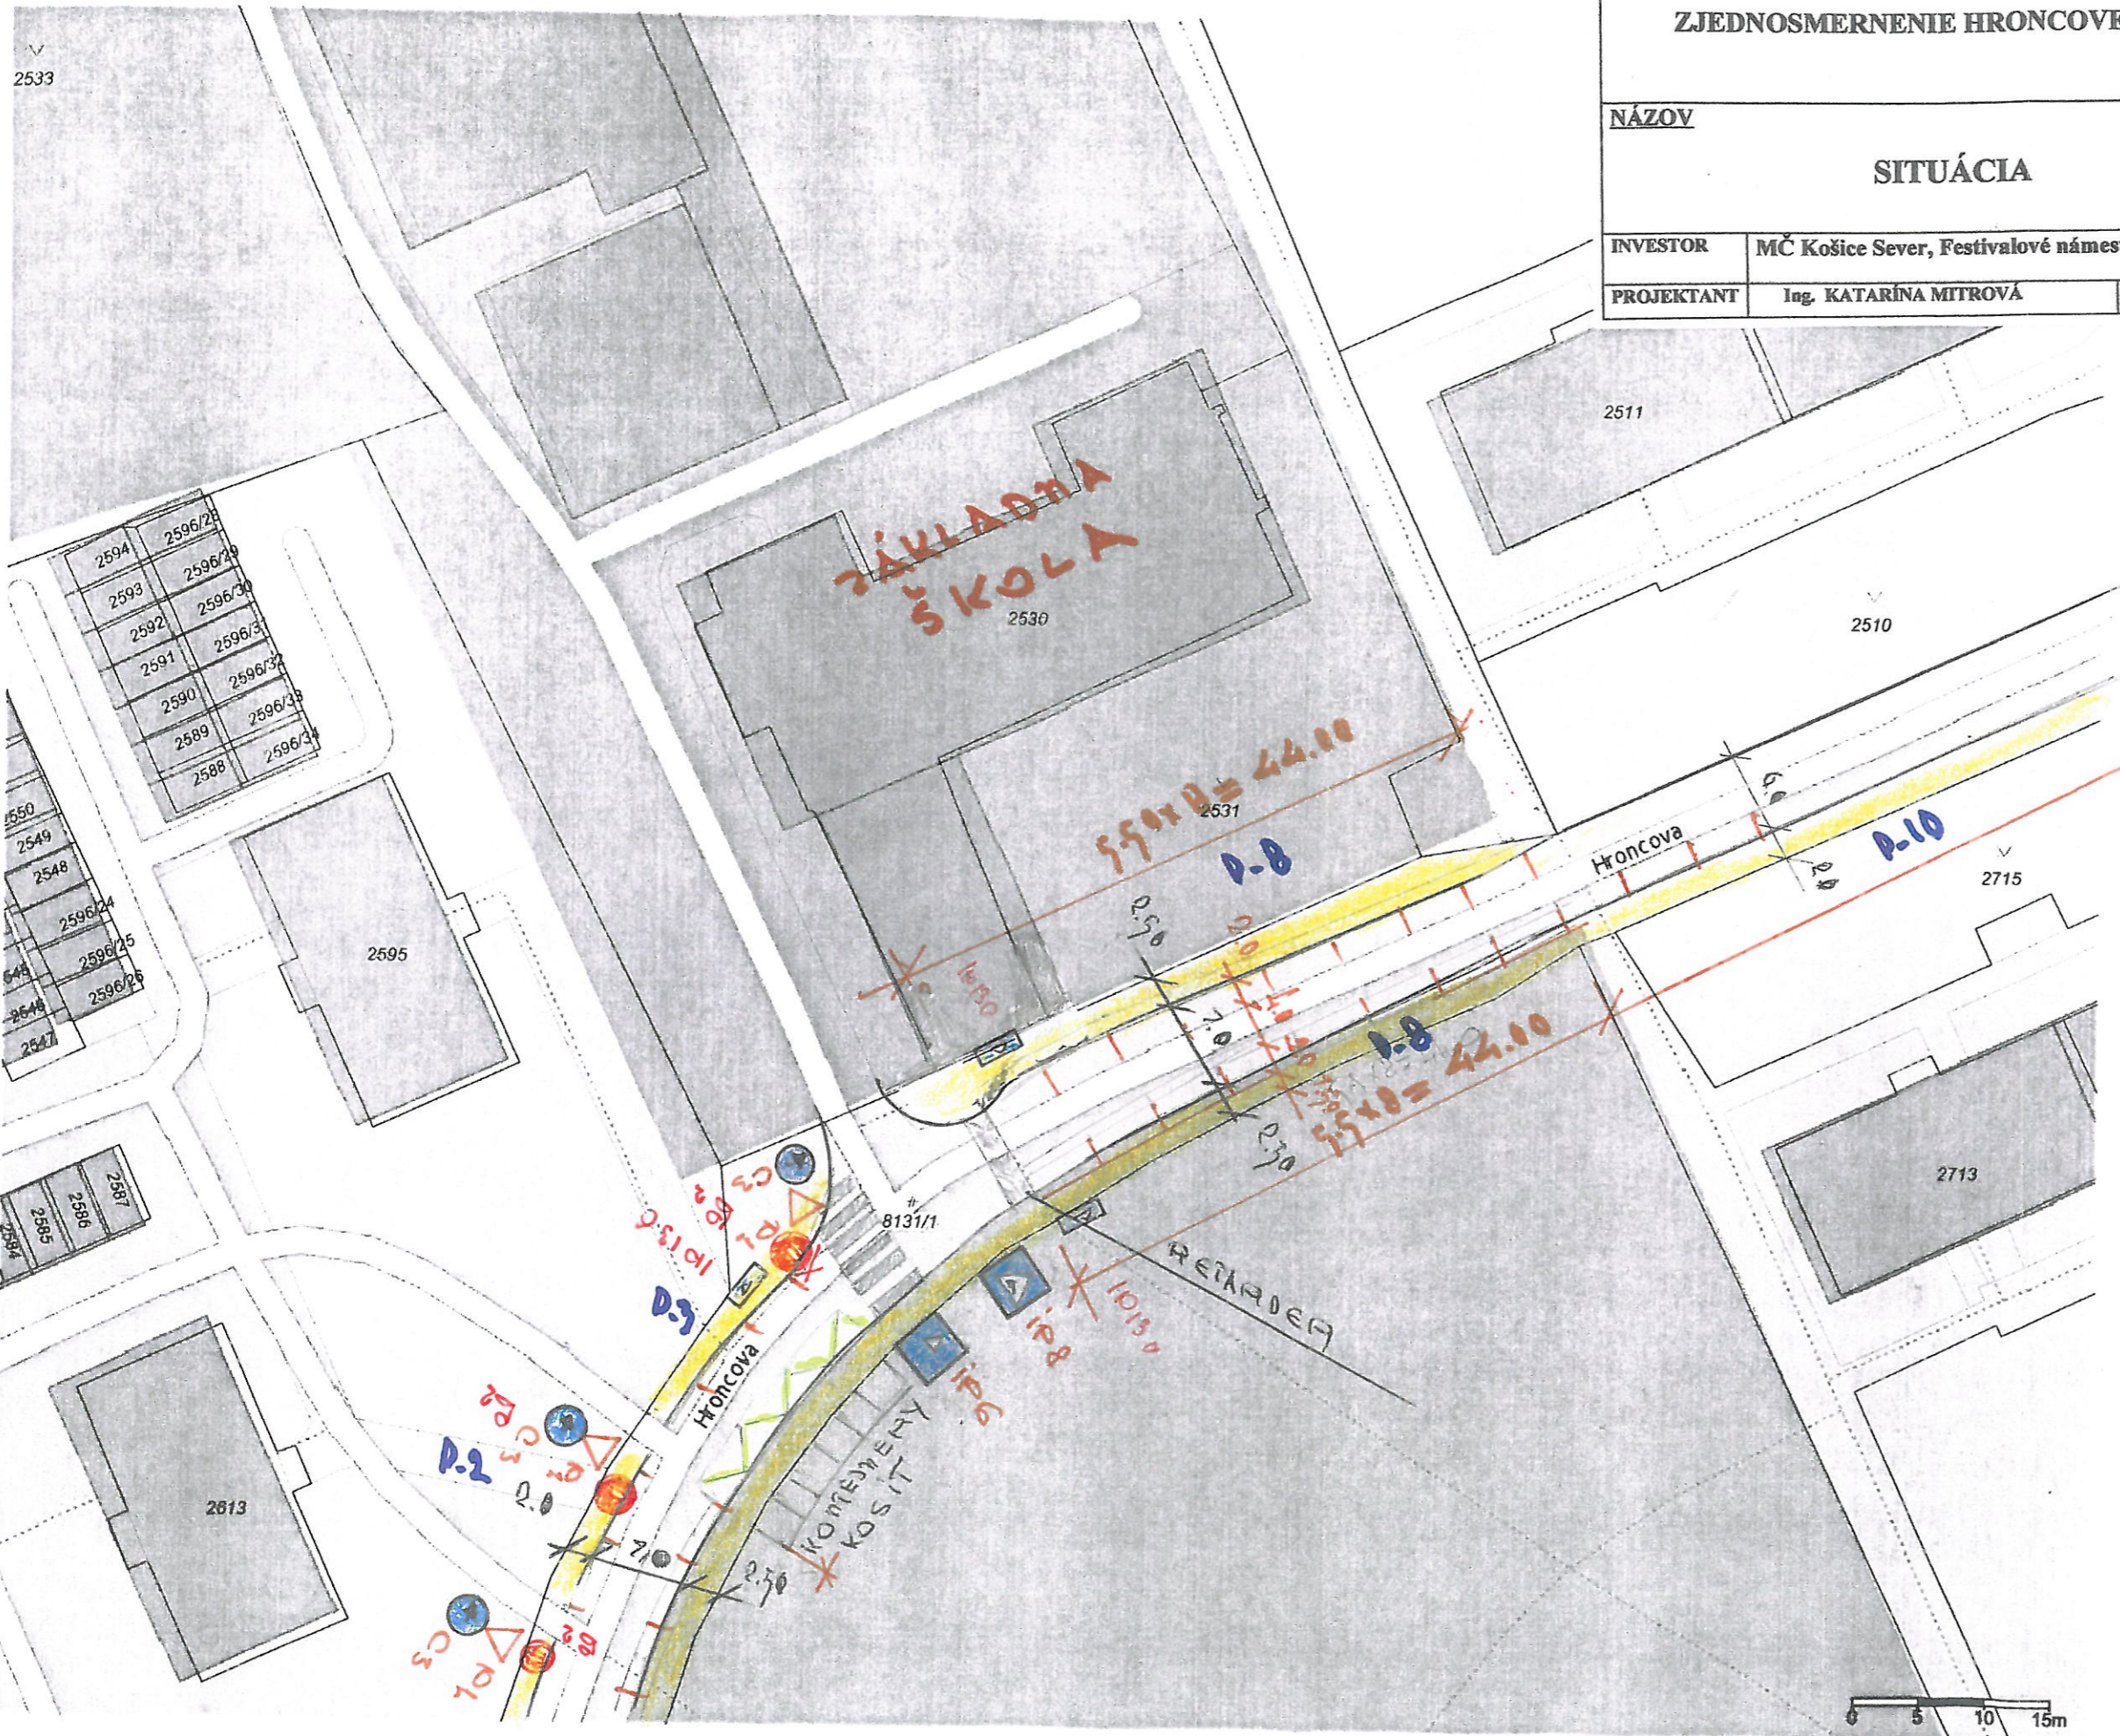

AKCIA		
ZJEDNOSMERNENIE HRONCOVEJ ULICE		
NÁZOV		Č. ZAKAZKY
SITUÁCIA		DÁTUM 08 / 2017
		FORMÁT 1182
		STUPEN inštrukcie in
INVESTOR	MČ Košice Sever, Festivalové námestie 2 04001 Košice	
PROJEKTANT	Ing. KATARÍNA MITROVÁ	Č. VÝKRESU 4.

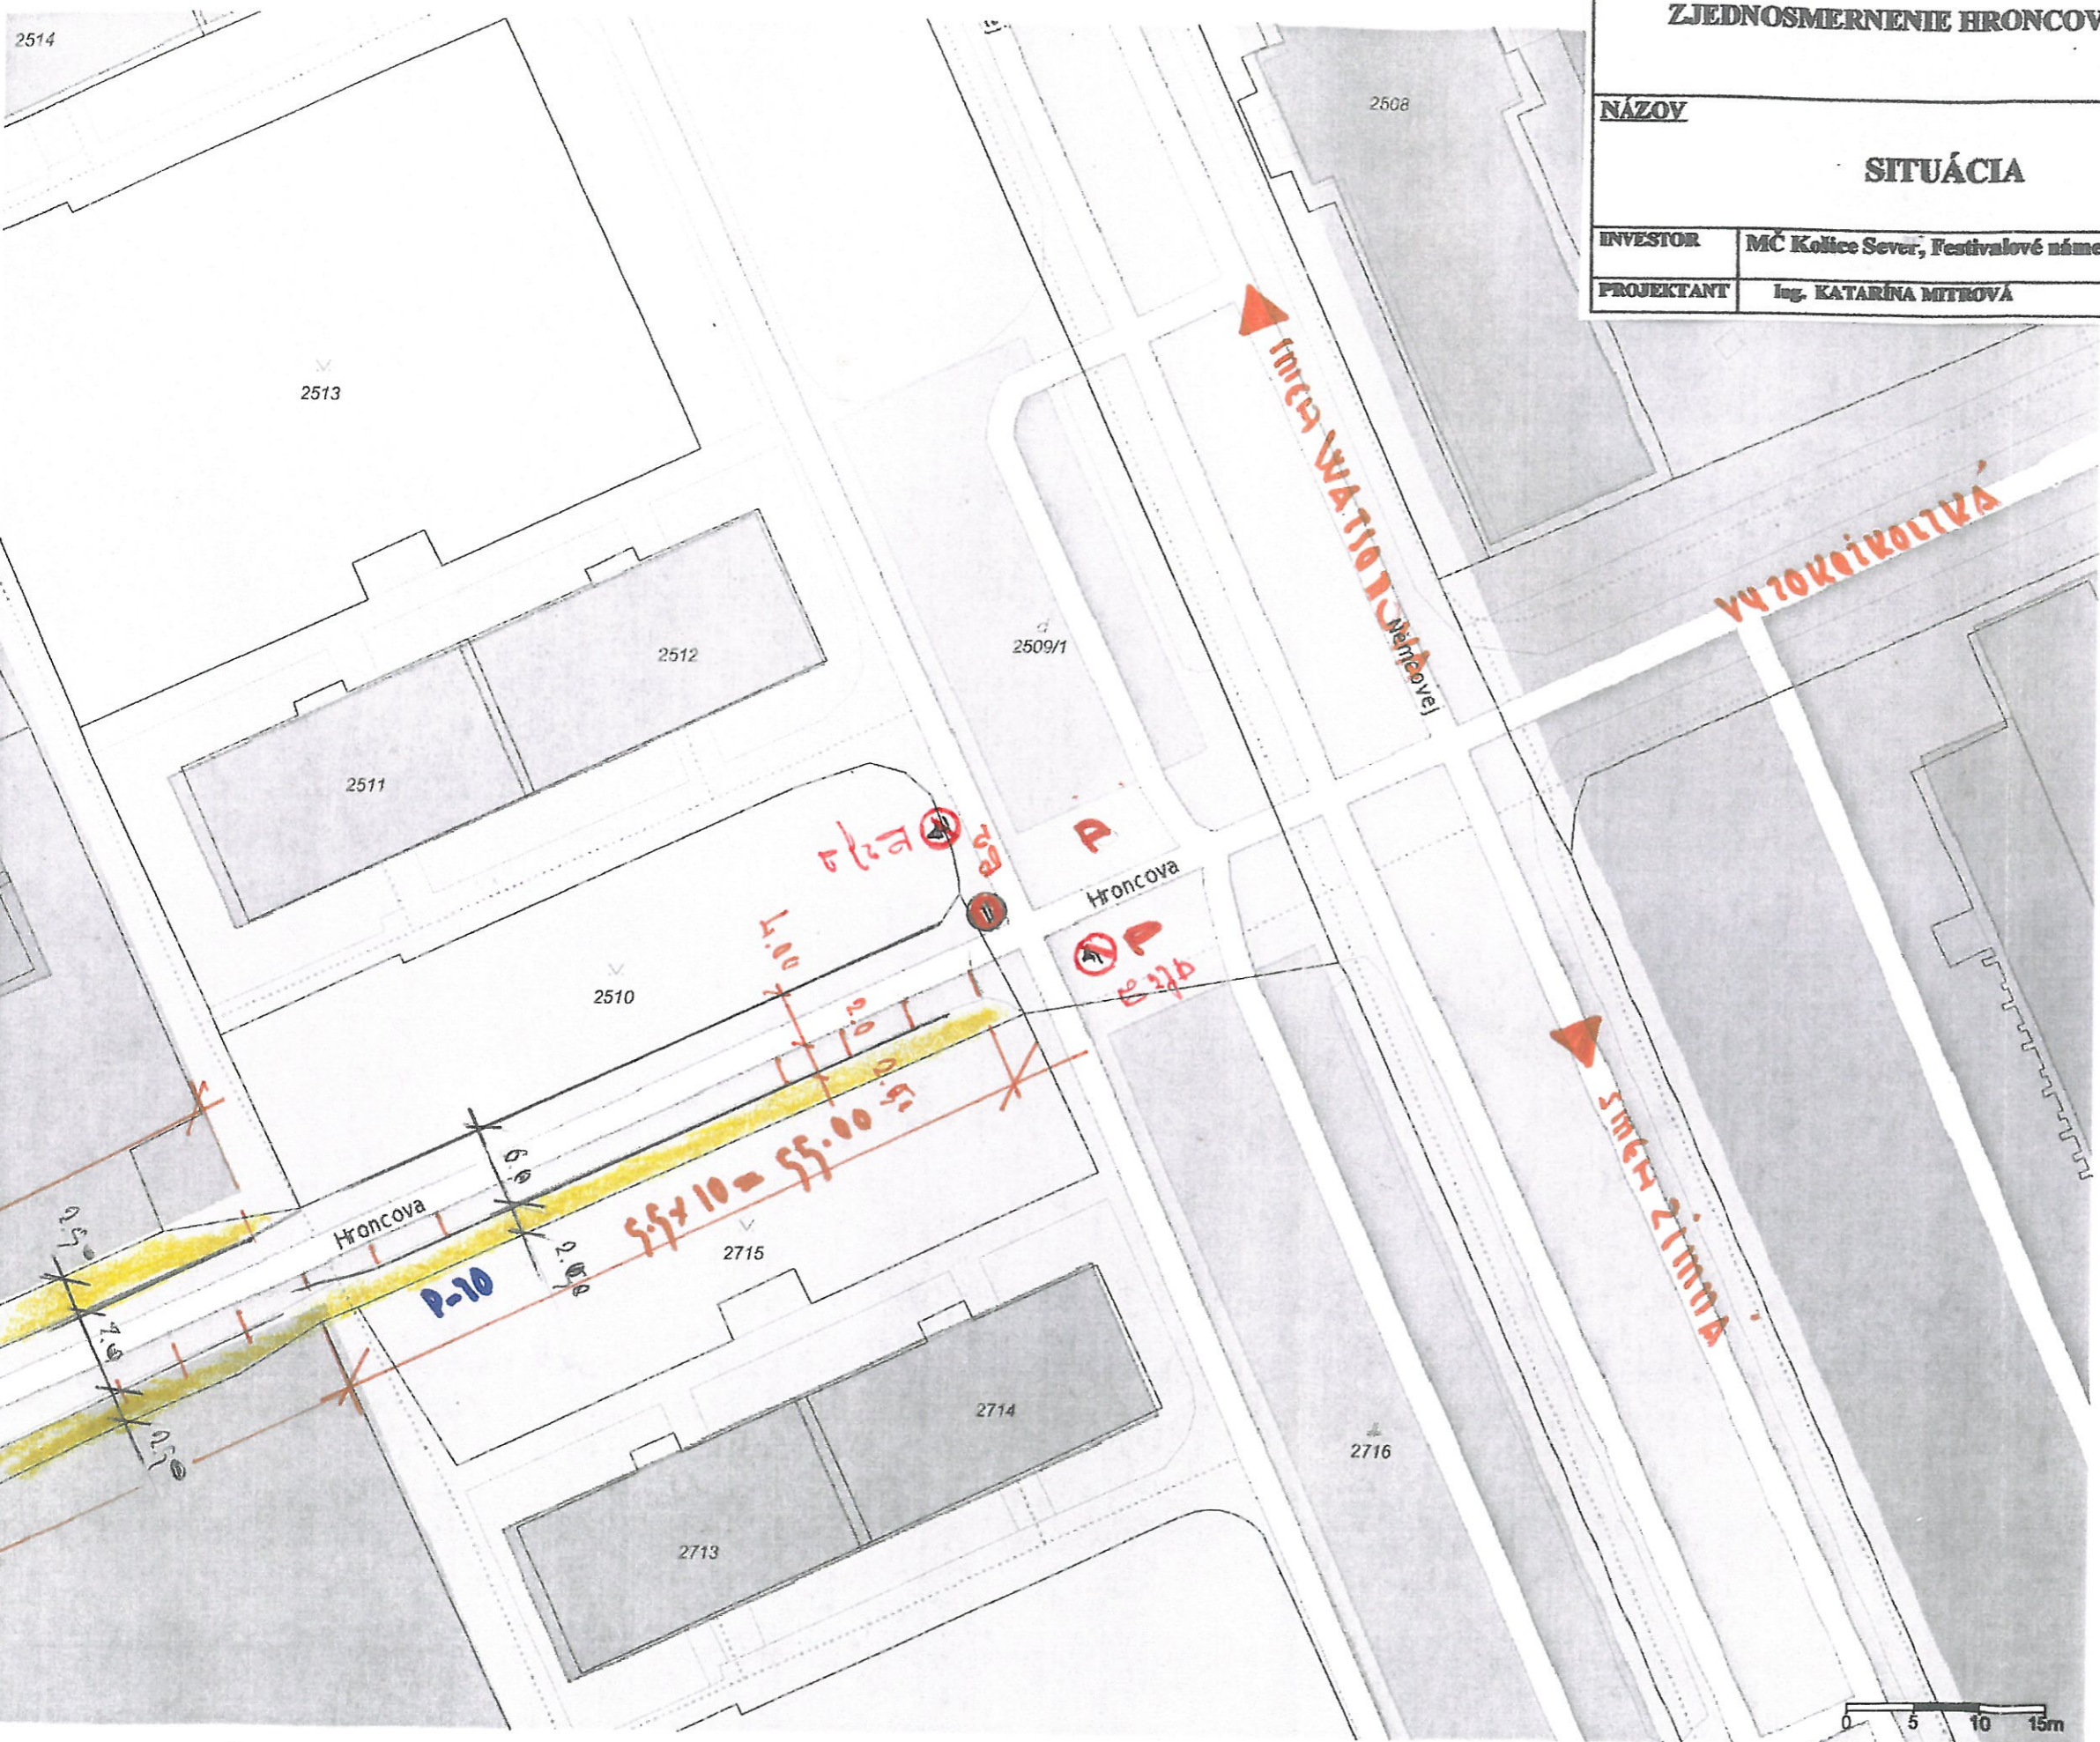

AKCIA		
ZJEDNOSMERNENIE HRONCOVEJ ULICE		
NÁZOV		C. ZÁKAZKY
SITUÁCIA		DATUM 08 / 2017
		FORMÁT
		STUPEŇ
INVESTOR	MČ Kolice Sever, Festivalové námestie 2 04001 Koice	C. VÝKRESU
PROJEKTANT	Ing. KATARINA MITROVA	5.