


KROV

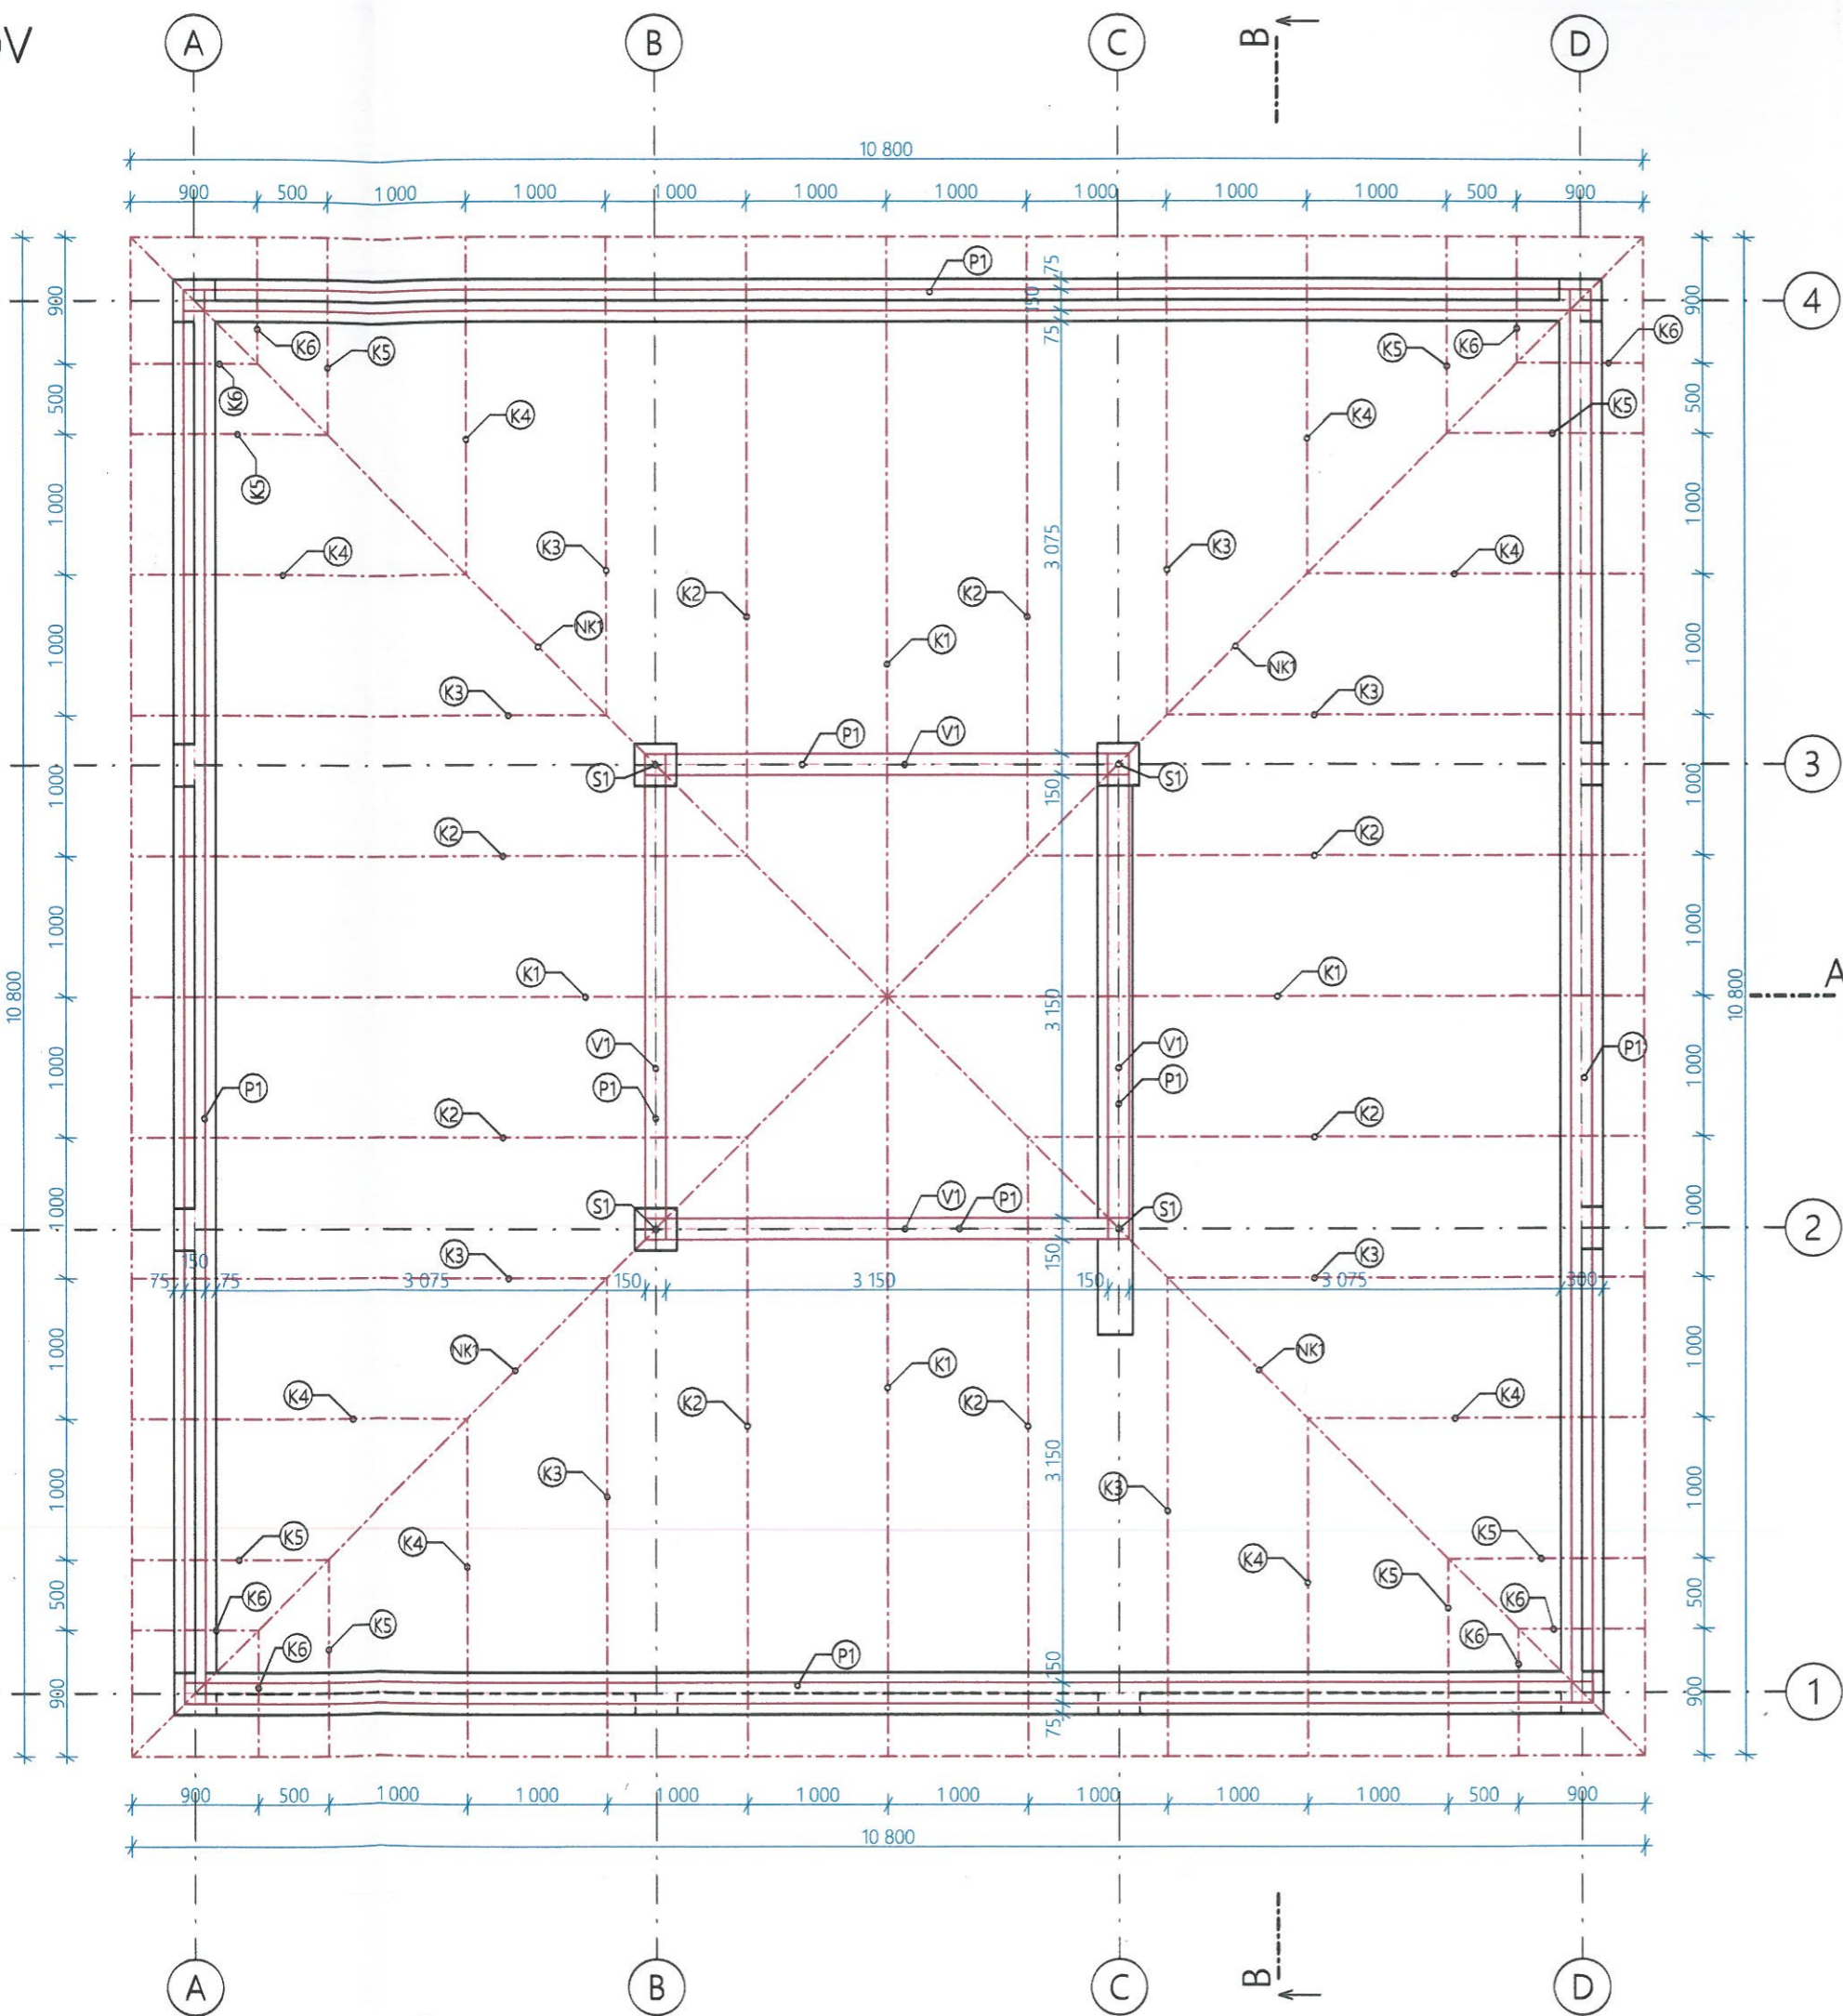

VÝKAZ REZIVA

| KROV | | | |
|------|----------------|-----------------|-----|
| OZN. | NÁZOV PRVKU | ROZMER PRIEREZU | |
| P1 | POMÚRNICA | 150 | 150 |
| K1 | KROKVA | 160 | 80 |
| K2 | KROKVA | 160 | 80 |
| K3 | KROKVA | 160 | 80 |
| K4 | KROKVA | 160 | 80 |
| K5 | KROKVA | 160 | 80 |
| K6 | KROKVA | 160 | 80 |
| V1 | VÄZNICA | 200 | 150 |
| NK1 | NÁROŽNÁ KROKVA | 200 | 100 |
| S1 | STĽP | 150 | 150 |
| | KONTRALATA | 40 | 50 |
| | LATA | 40 | 50 |

POZNÁMKY:

- PRED OBJEDNANÍM REZIVA PREMERAŤ SKUTOČNÉ ROZMERY STAVBY PODĽA POTR. PRVKOV
- MEDZI KOMÍNOM A DREVENÝMI KONŠTRUKCIAMI MUSÍ BYŤ DODRŽANÝ ODSTUP M. NEHORĽAVOU IZOLÁCIOU S HRÚBKOU 10mm
- DREVO: C24

±0,000 = BPV 213.00 m.n.m.]

| | | |
|-----------------------|--|-------|
| HL. ARCHITEKT: | ING. MILAN LENDACKÝ | AUT. |
| NAVRHOVAL: | ING. LUKÁŠ IŠTOK | |
| VYPRACOVAL: | ING. LUKÁŠ IŠTOK | |
| INVESTOR: | ING. MATÚŠ MARTÓN KLADENSKÁ 6, 040 18 KOŠICE-KRÁSNA | HLA. |
| NÁZOV A MIESTO STAVBY | ZMENA STAVBY - KAVIAREŇ PARCELA ČÍSLO: 6657/2, 6657/3 KATASTRÁLNE ÚZEMIE: SEVERNÉ MESTO OBEC: KOŠICE-SEVER, OKRES: KOŠICE I | |
| DRUH PROJEKTU: | ZMENA UŽÍVANIA STAVBY | DÁT. |
| DRUH DOKUMENTÁCIE: | ARCHITEKTÚRA SO 01 - NOVÉ PRVKY | FOR. |
| OBSAH VÝKRESU: | KROV | MIEF. |