


**LEGENDA:**

- Projektovaný stĺp ST
- Projektovaná zemná trasa
- Projektovaná vzdušná trasa

**LEGENDA IS:**

- Nadzemné elektrické vedenie - NN
- Podzemné elektrické vedenie - NN
- Podzemné elektrické vedenie - VN
- Podzemné oznamovacie vedenie
- Vodovod
- Kanalizácia
- Plyn


Križovanie projektovaného vzdušného vedenia so vzdušným NN vedením min. vzdialenosť 1,0 m.  
 PODZEMNÉ INŽINIERSKÉ SIEŤE SÚ ZAKRESLENÉ INFORMATÍVNE.  
 PRI ICH SÚBEHU A KRIŽOVANÍ DODRŽAŤ STN 73 6005  
 PRED ZAHÁJENÍM VÝKOPOVÝCH PRÁČ JE NUTNÉ TIETO VYHLADAŤ A VYTÝČIŤ.

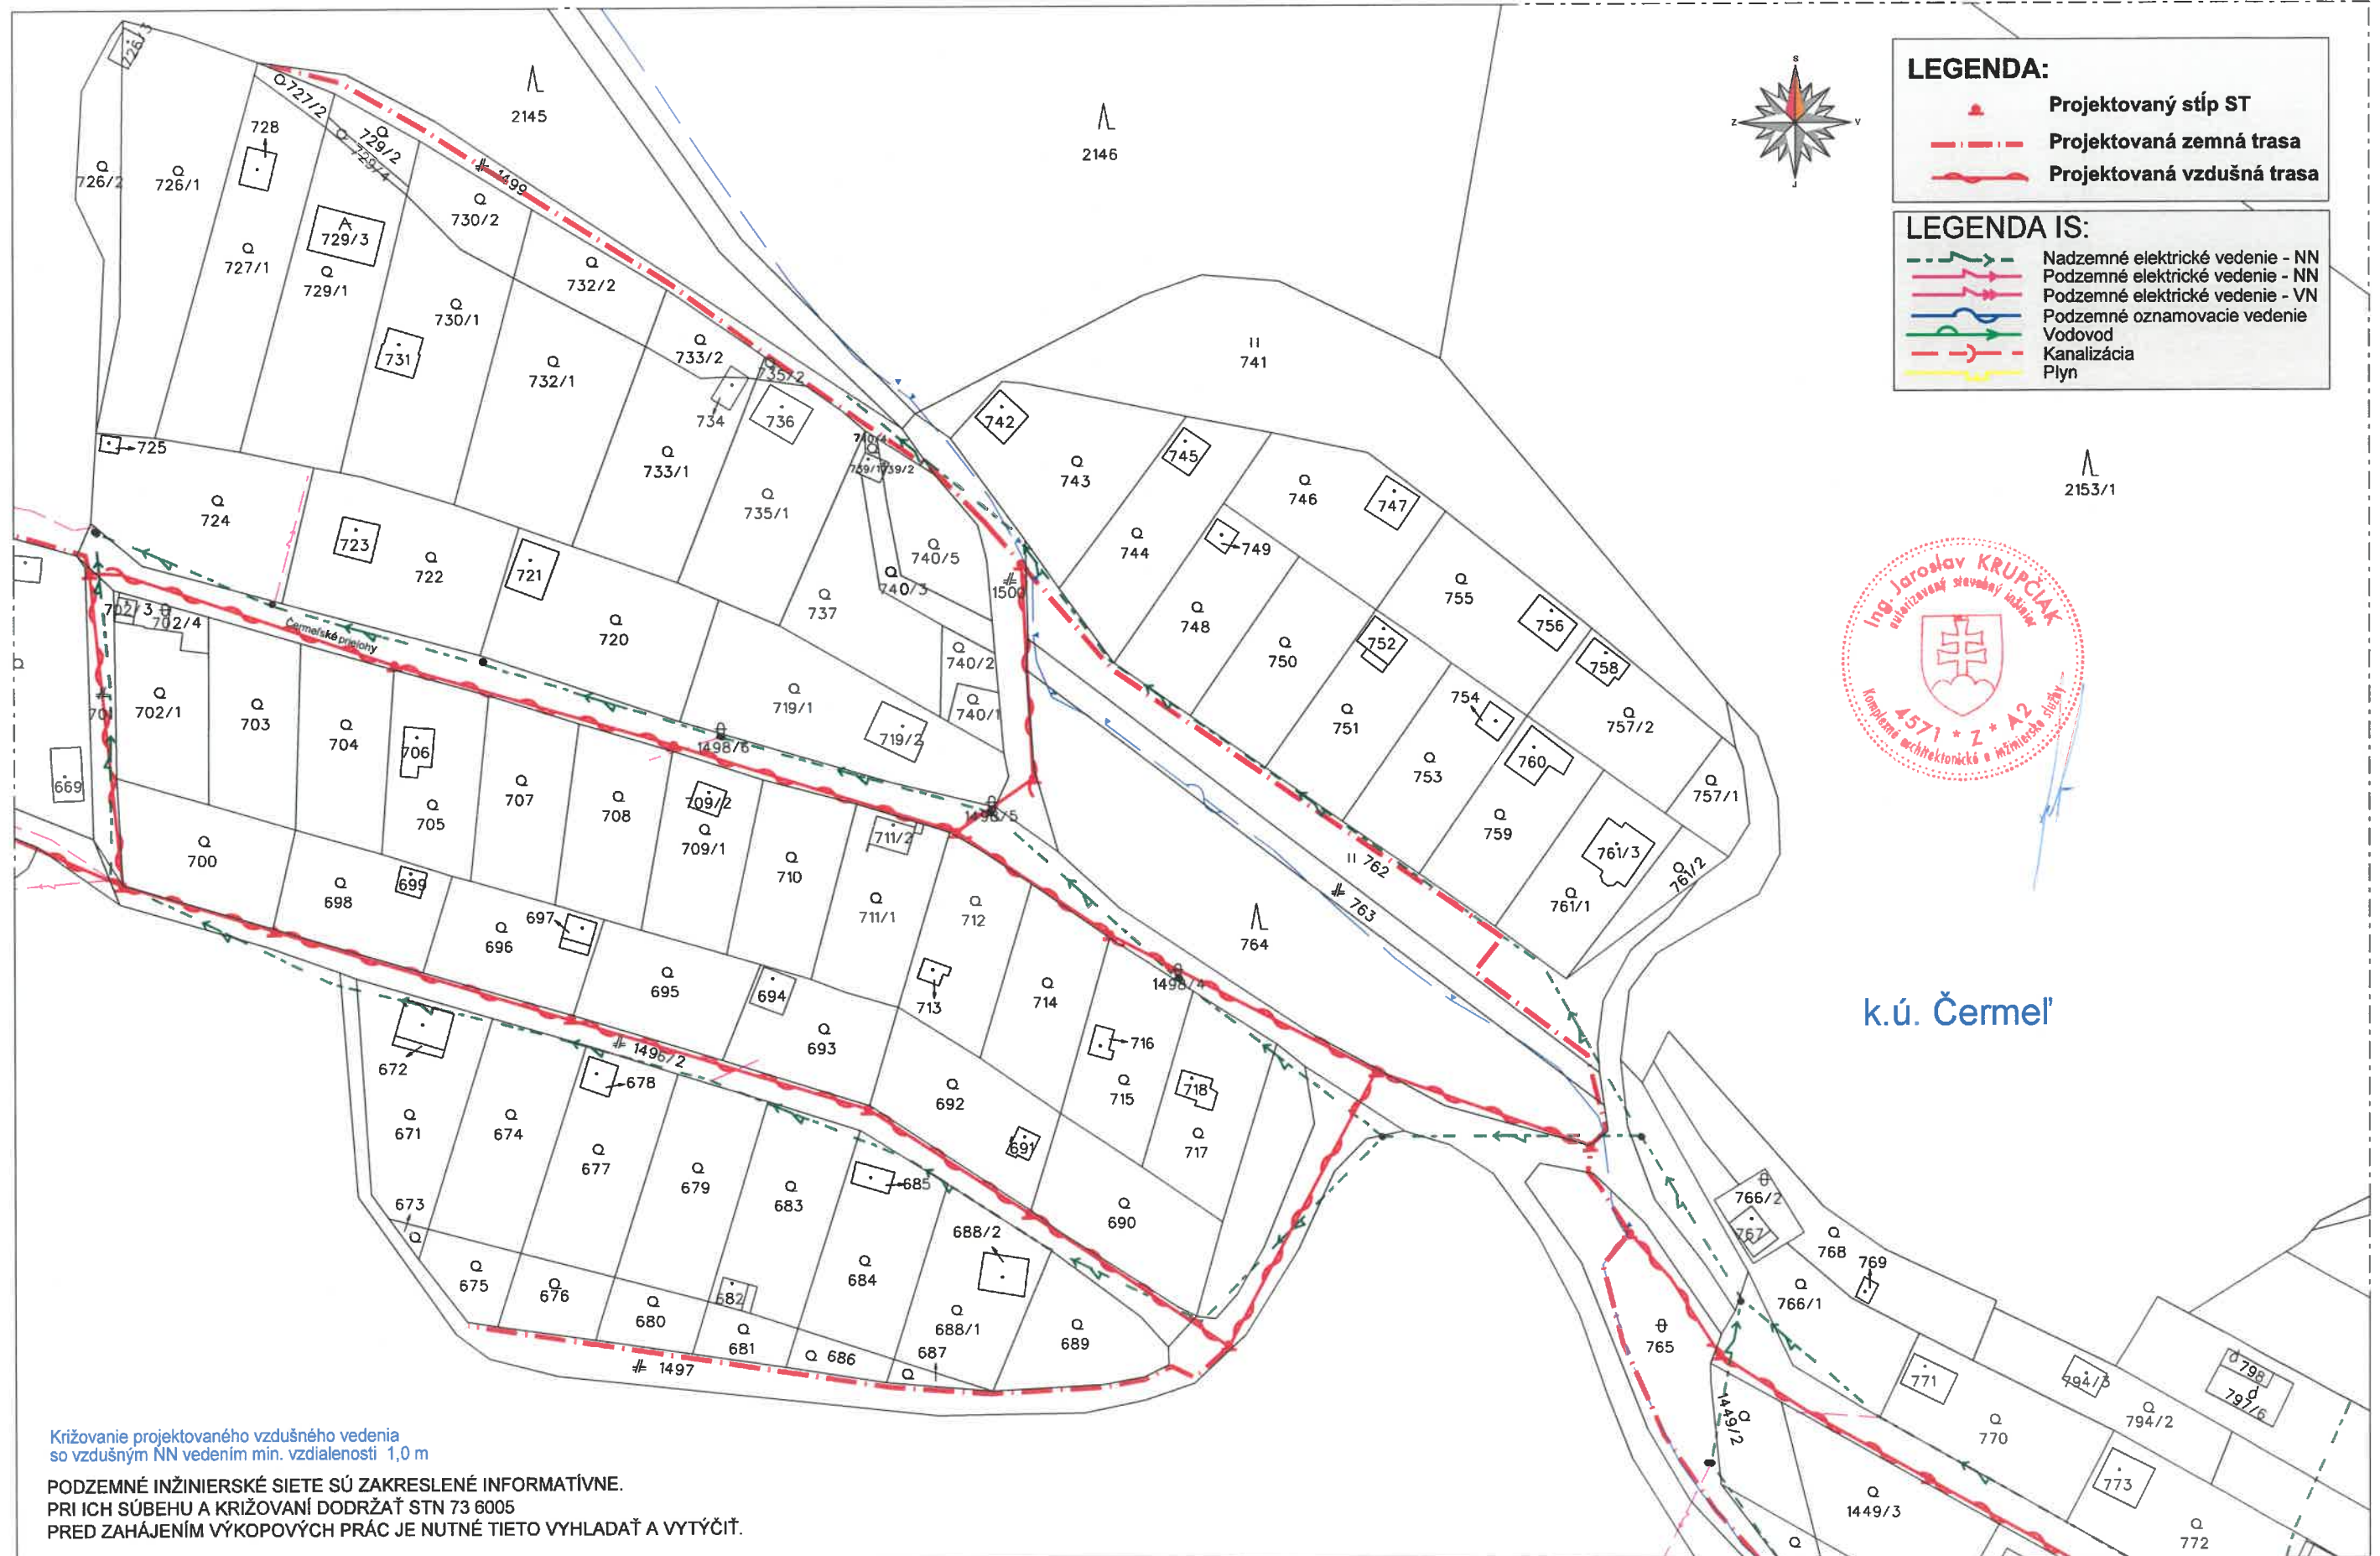



Križovanie projektovaného vzdušného vedenia  
so vzdušným NN vedením min. vzdialenosti 1,0 m

PODZEMNÉ INŽINIERSKÉ SIETE SÚ ZAKRESLENÉ INFORMATÍVNE.  
PRI ICH SÚBEHU A KRIŽOVANÍ DODRŽAŤ STN 73 6005  
PRED ZAHÁJENÍM VÝKOPOVÝCH PRÁČ JE NUTNÉ TIETO VYHLADAŤ A VYTÝČIŤ.

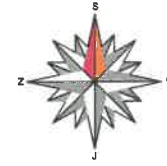


**LEGENDA:**

- Projektovaný stĺp ST
- Projektovaná zemná trasa
- Projektovaná vzdušná trasa

**LEGENDA IS:**



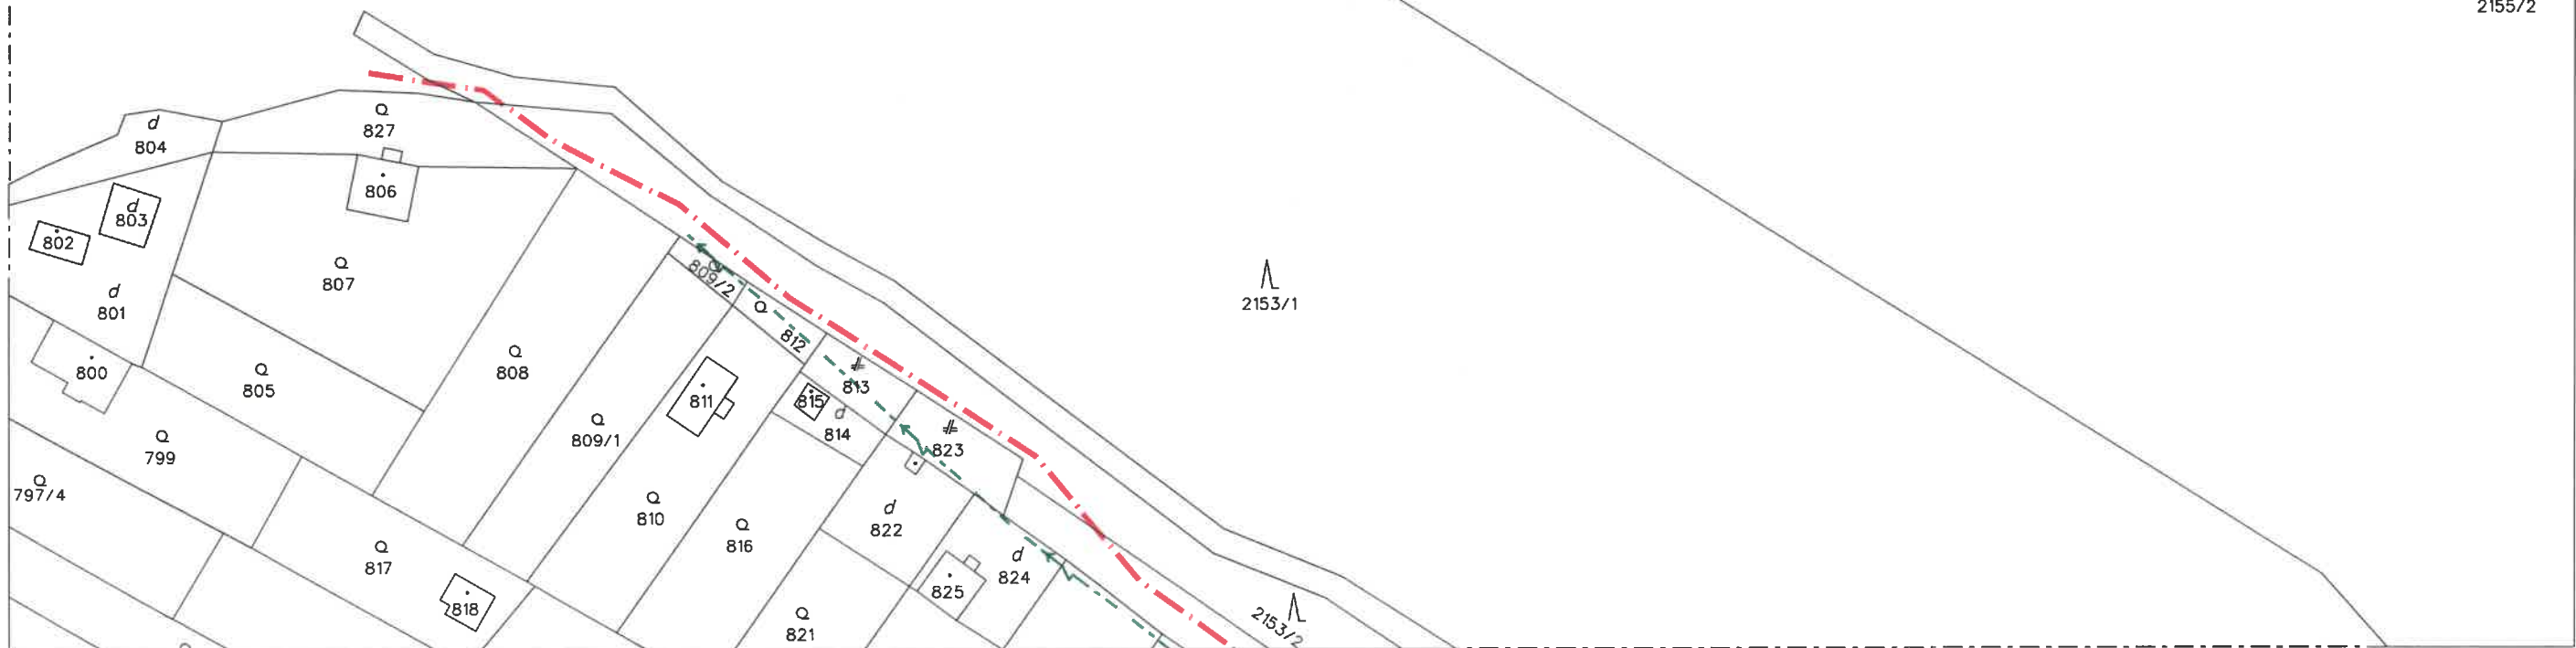




- Nadzemné elektrické vedenie - NN
- Podzemné elektrické vedenie - NN
- Podzemné elektrické vedenie - VN
- Podzemné oznamovacie vedenie
- Vodovod
- Kanalizácia
- Plyn



**LEGENDA:**

-  Projektovaný stĺp ST
-  Projektovaná zemná trasa
-  Projektovaná vzdušná trasa



**LEGENDA IS:**

-  Nadzemné elektrické vedenie - NN
-  Podzemné elektrické vedenie - NN
-  Podzemné elektrické vedenie - VN
-  Podzemné oznamovacie vedenie
-  Vodovod
-  Kanalizácia
-  Plyn


Križovanie projektovaného vzdušného vedenia  
so vzdušným NN vedením min. vzdialenosť 1,0 m

PODZEMNÉ INŽINIERSKÉ SIETE SÚ ZAKRESLENÉ INFORMATÍVNE.  
PRI ICH SÚBEHU A KRIŽOVANÍ DODRŽAŤ STN 73 6005  
PRED ZAHÁJENÍM VÝKOPOVÝCH PRÁČ JE NUTNÉ TIETO VYHLADAŤ A VYTÝČIŤ.

2149

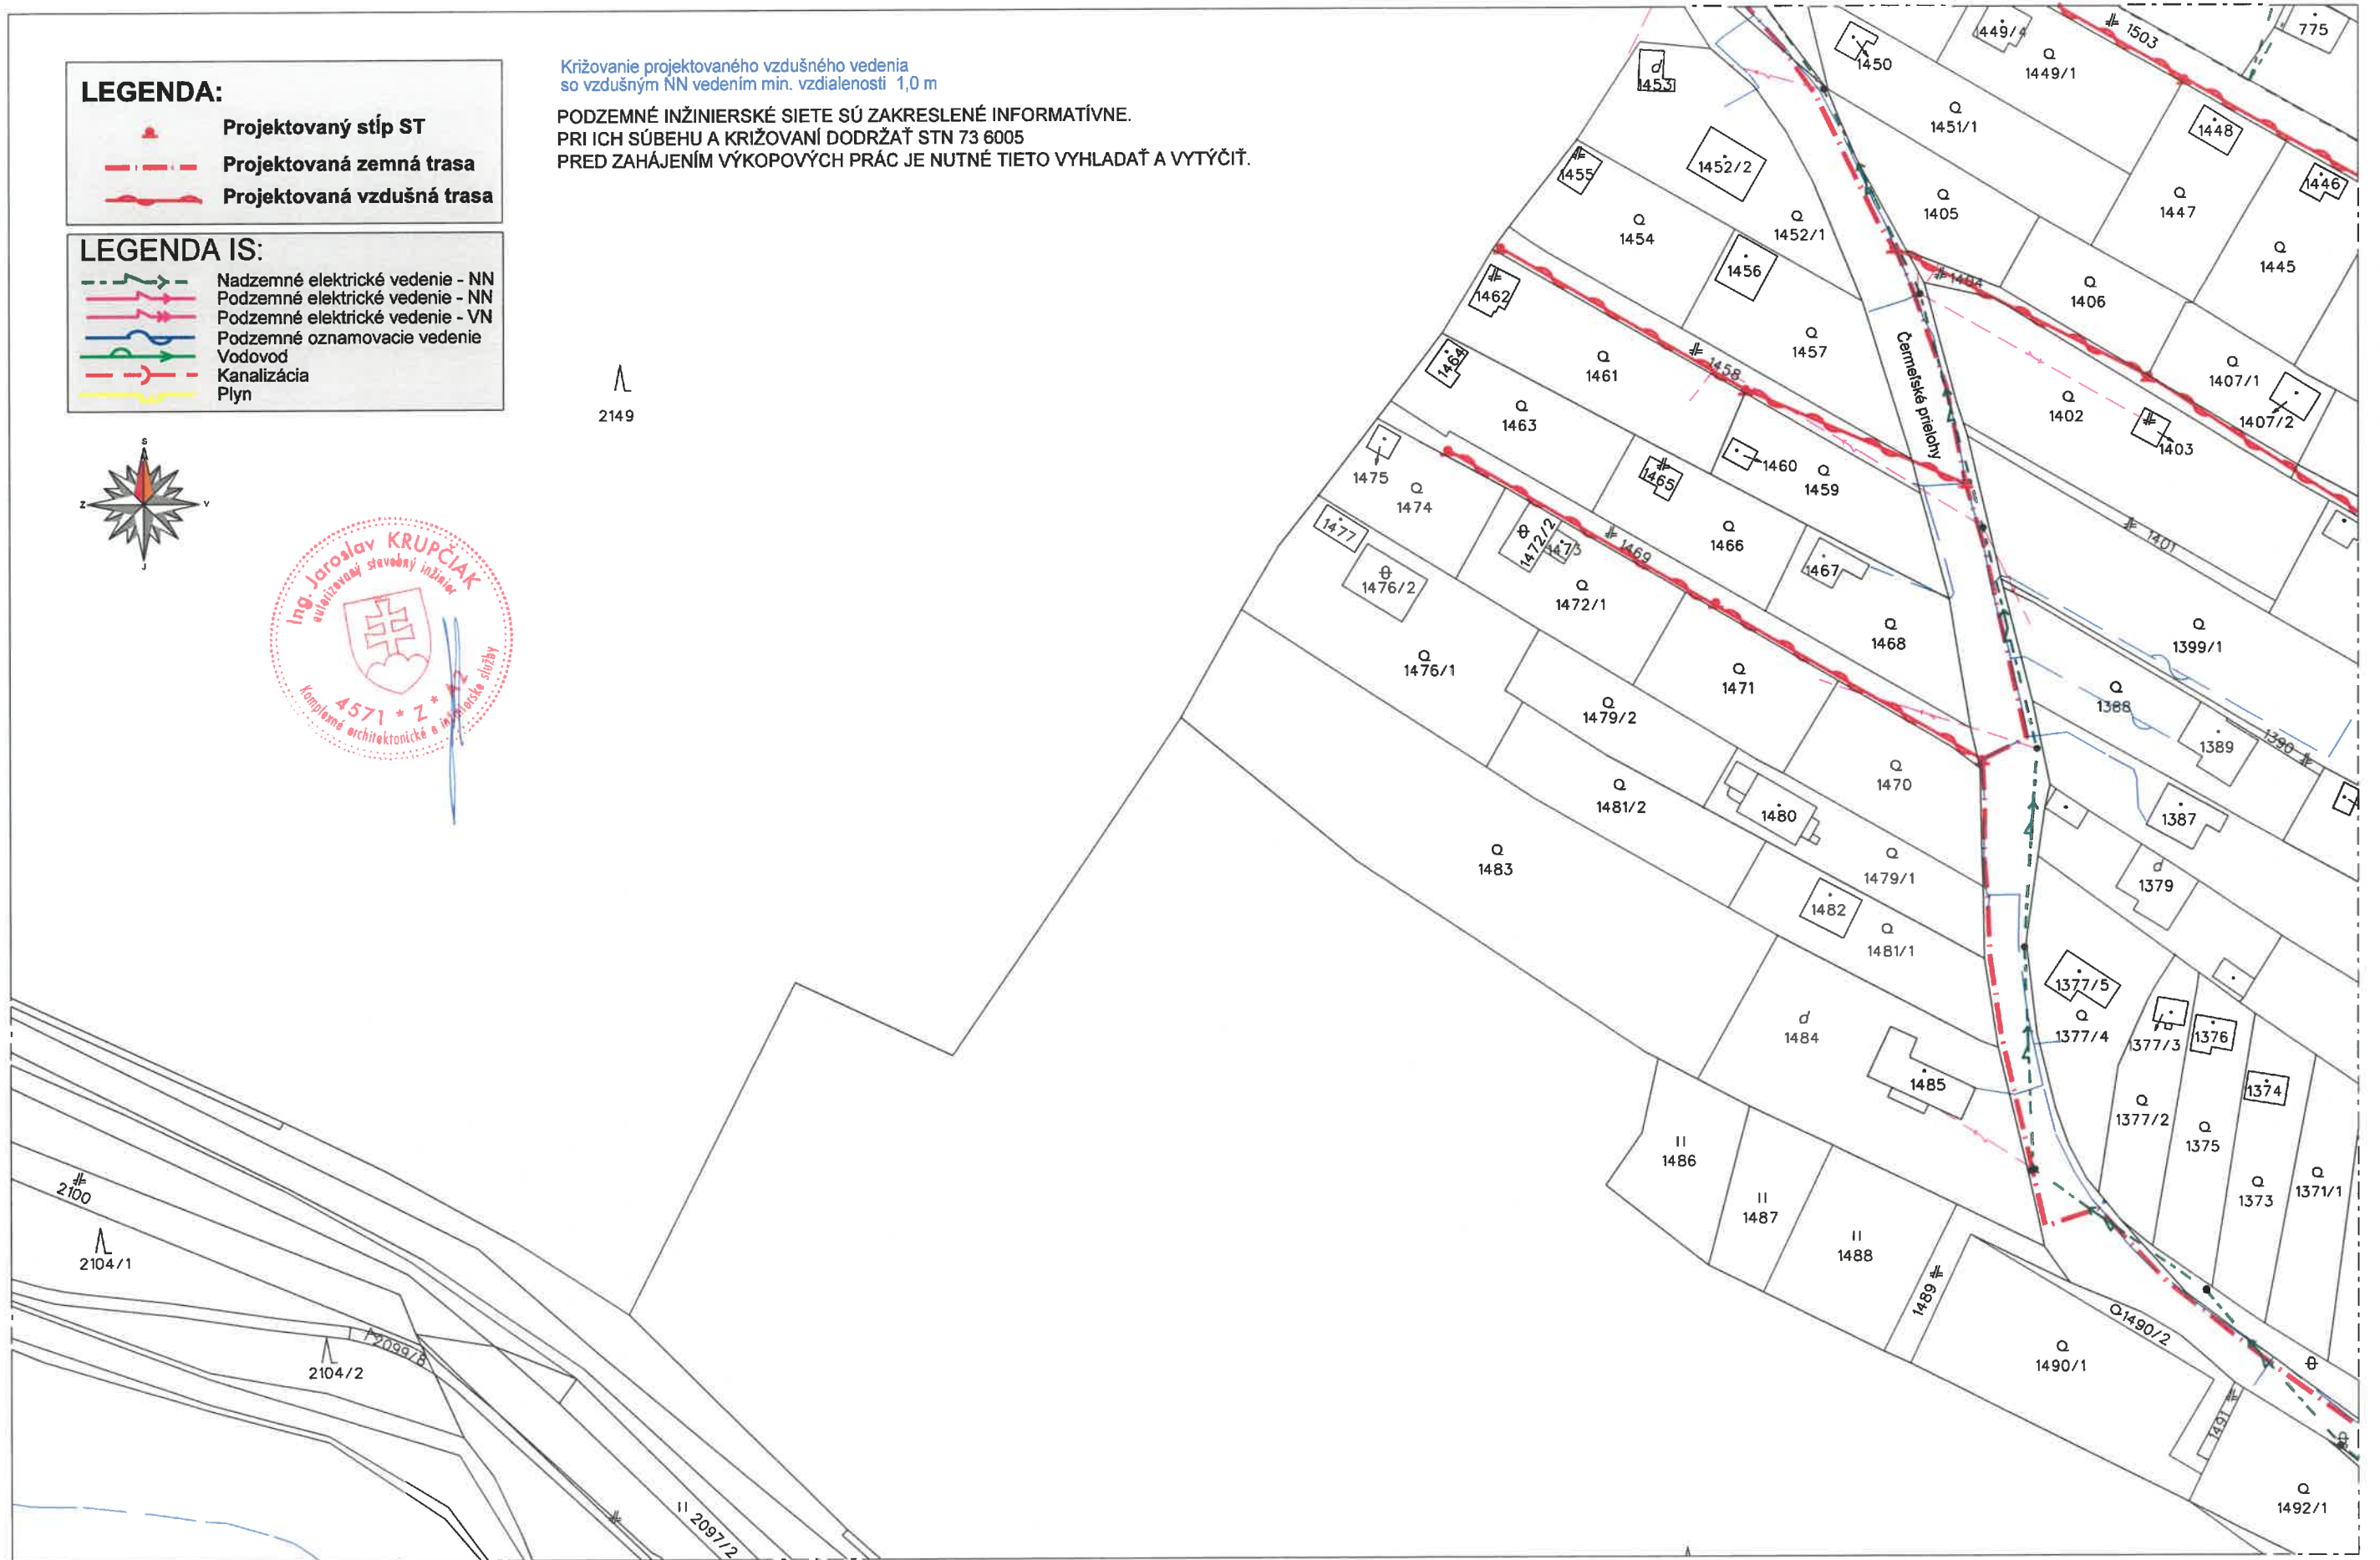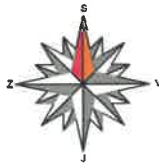



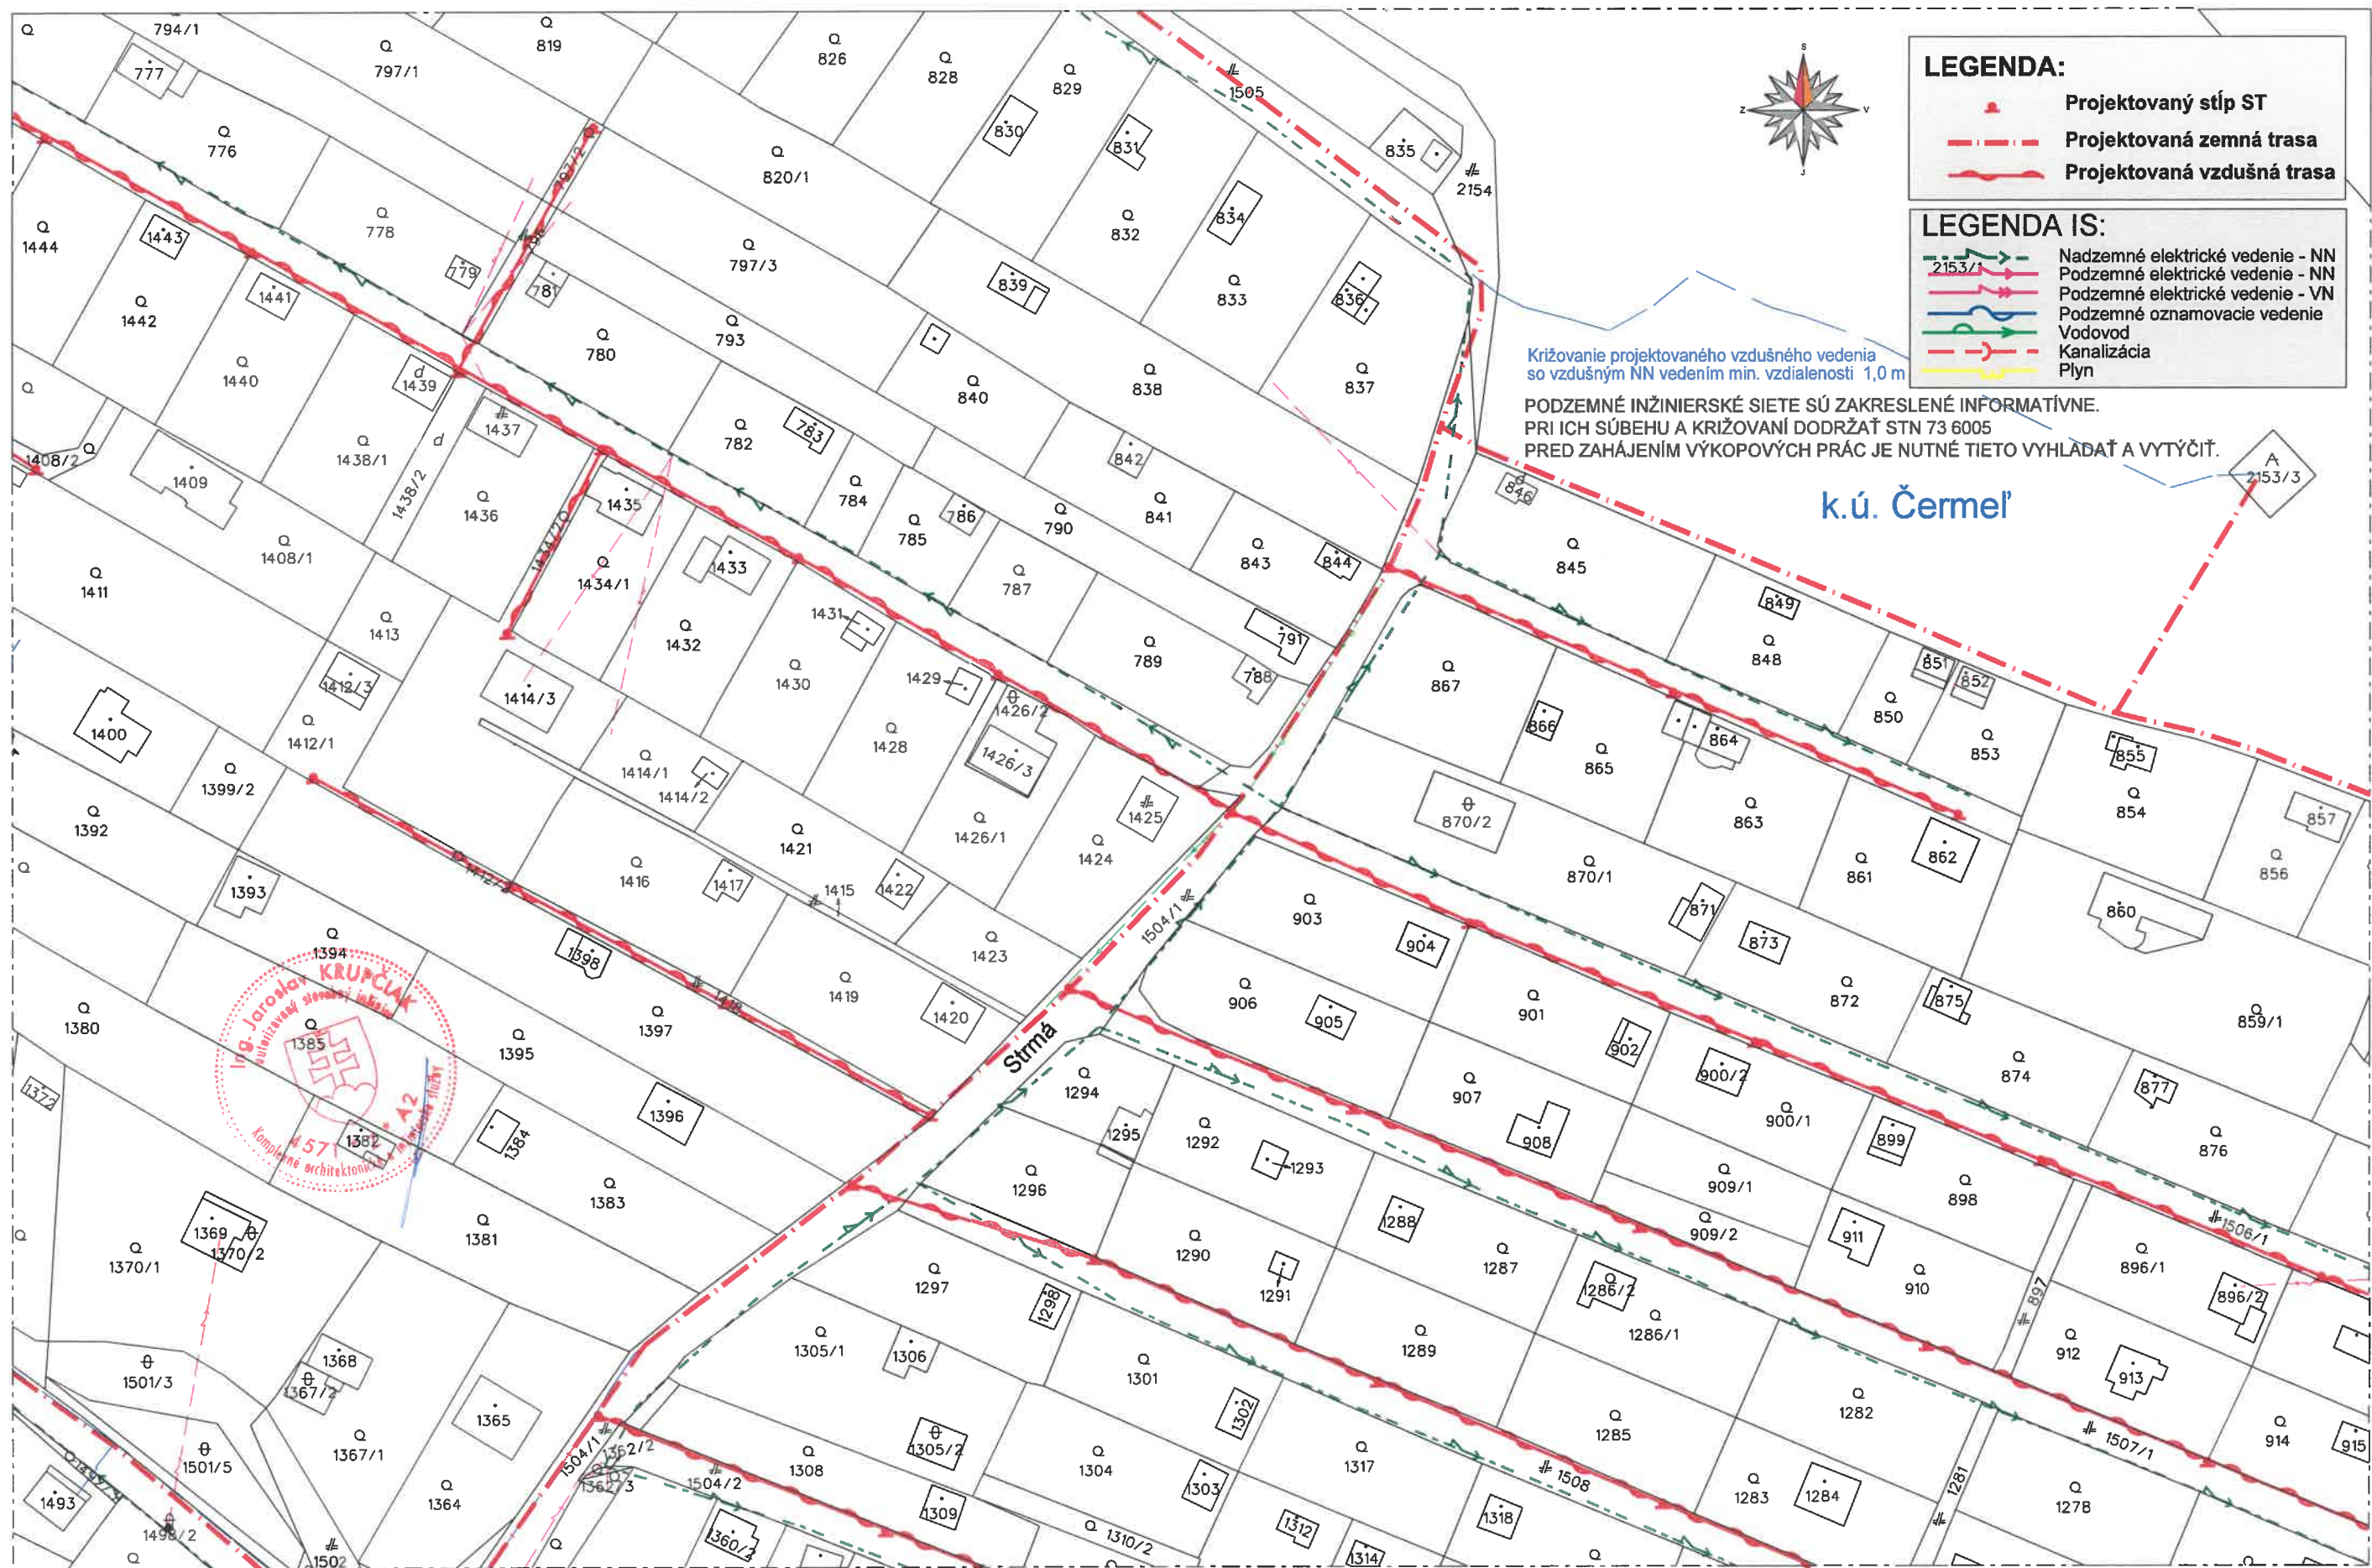

**LEGENDA:**


- Projektovaný stĺp ST
- Projektovaná zemná trasa
- Projektovaná vzdušná trasa

**LEGENDA IS:**

- Nadzemné elektrické vedenie - NN
- Podzemné elektrické vedenie - NN
- Podzemné elektrické vedenie - VN
- Podzemné oznamovacie vedenie
- Vodovod
- Kanalizácia
- Plyn

Križovanie projektovaného vzdušného vedenia so vzdušným NN vedením min. vzdialenosť 1,0 m


PODZEMNÉ INŽINIERSKÉ SIEŤE SÚ ZAKRESLENÉ INFORMATÍVNE. PRI ICH SÚBEHU A KRIŽOVANÍ DODRŽAŤ STN 73 6005 PRED ZAHÁJENÍM VÝKOPOVÝCH PRÁČ JE NUTNÉ TIETO VYHLÁDAŤ A VYTÝČIŤ.

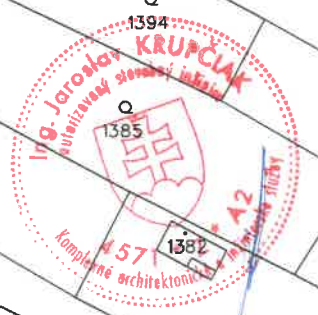



Križovanie projektovaného vzdušného vedenia  
so vzdušným NN vedením min. vzdialenosť 1,0 m

PODZEMNÉ INŽINIERSKÉ SIETE SÚ ZAKRESLENÉ INFORMATÍVNE.  
PRI ICH SÚBEHU A KRIŽOVANÍ DODRŽAŤ STN 73 6005  
PRED ZAHÁJENÍM VÝKOPOVÝCH PRÁČ JE NUTNÉ TIETO VYHLADAŤ A VYTÝČIŤ.

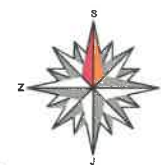


**LEGENDA:**


- Projektovaný stĺp ST
- Projektovaná zemná trasa
- Projektovaná vzdušná trasa

**LEGENDA IS:**


- Nadzemné elektrické vedenie - NN
- Podzemné elektrické vedenie - NN
- Podzemné elektrické vedenie - VN
- Podzemné oznamovacie vedenie
- Vodovod
- Kanalizácia
- Plyn

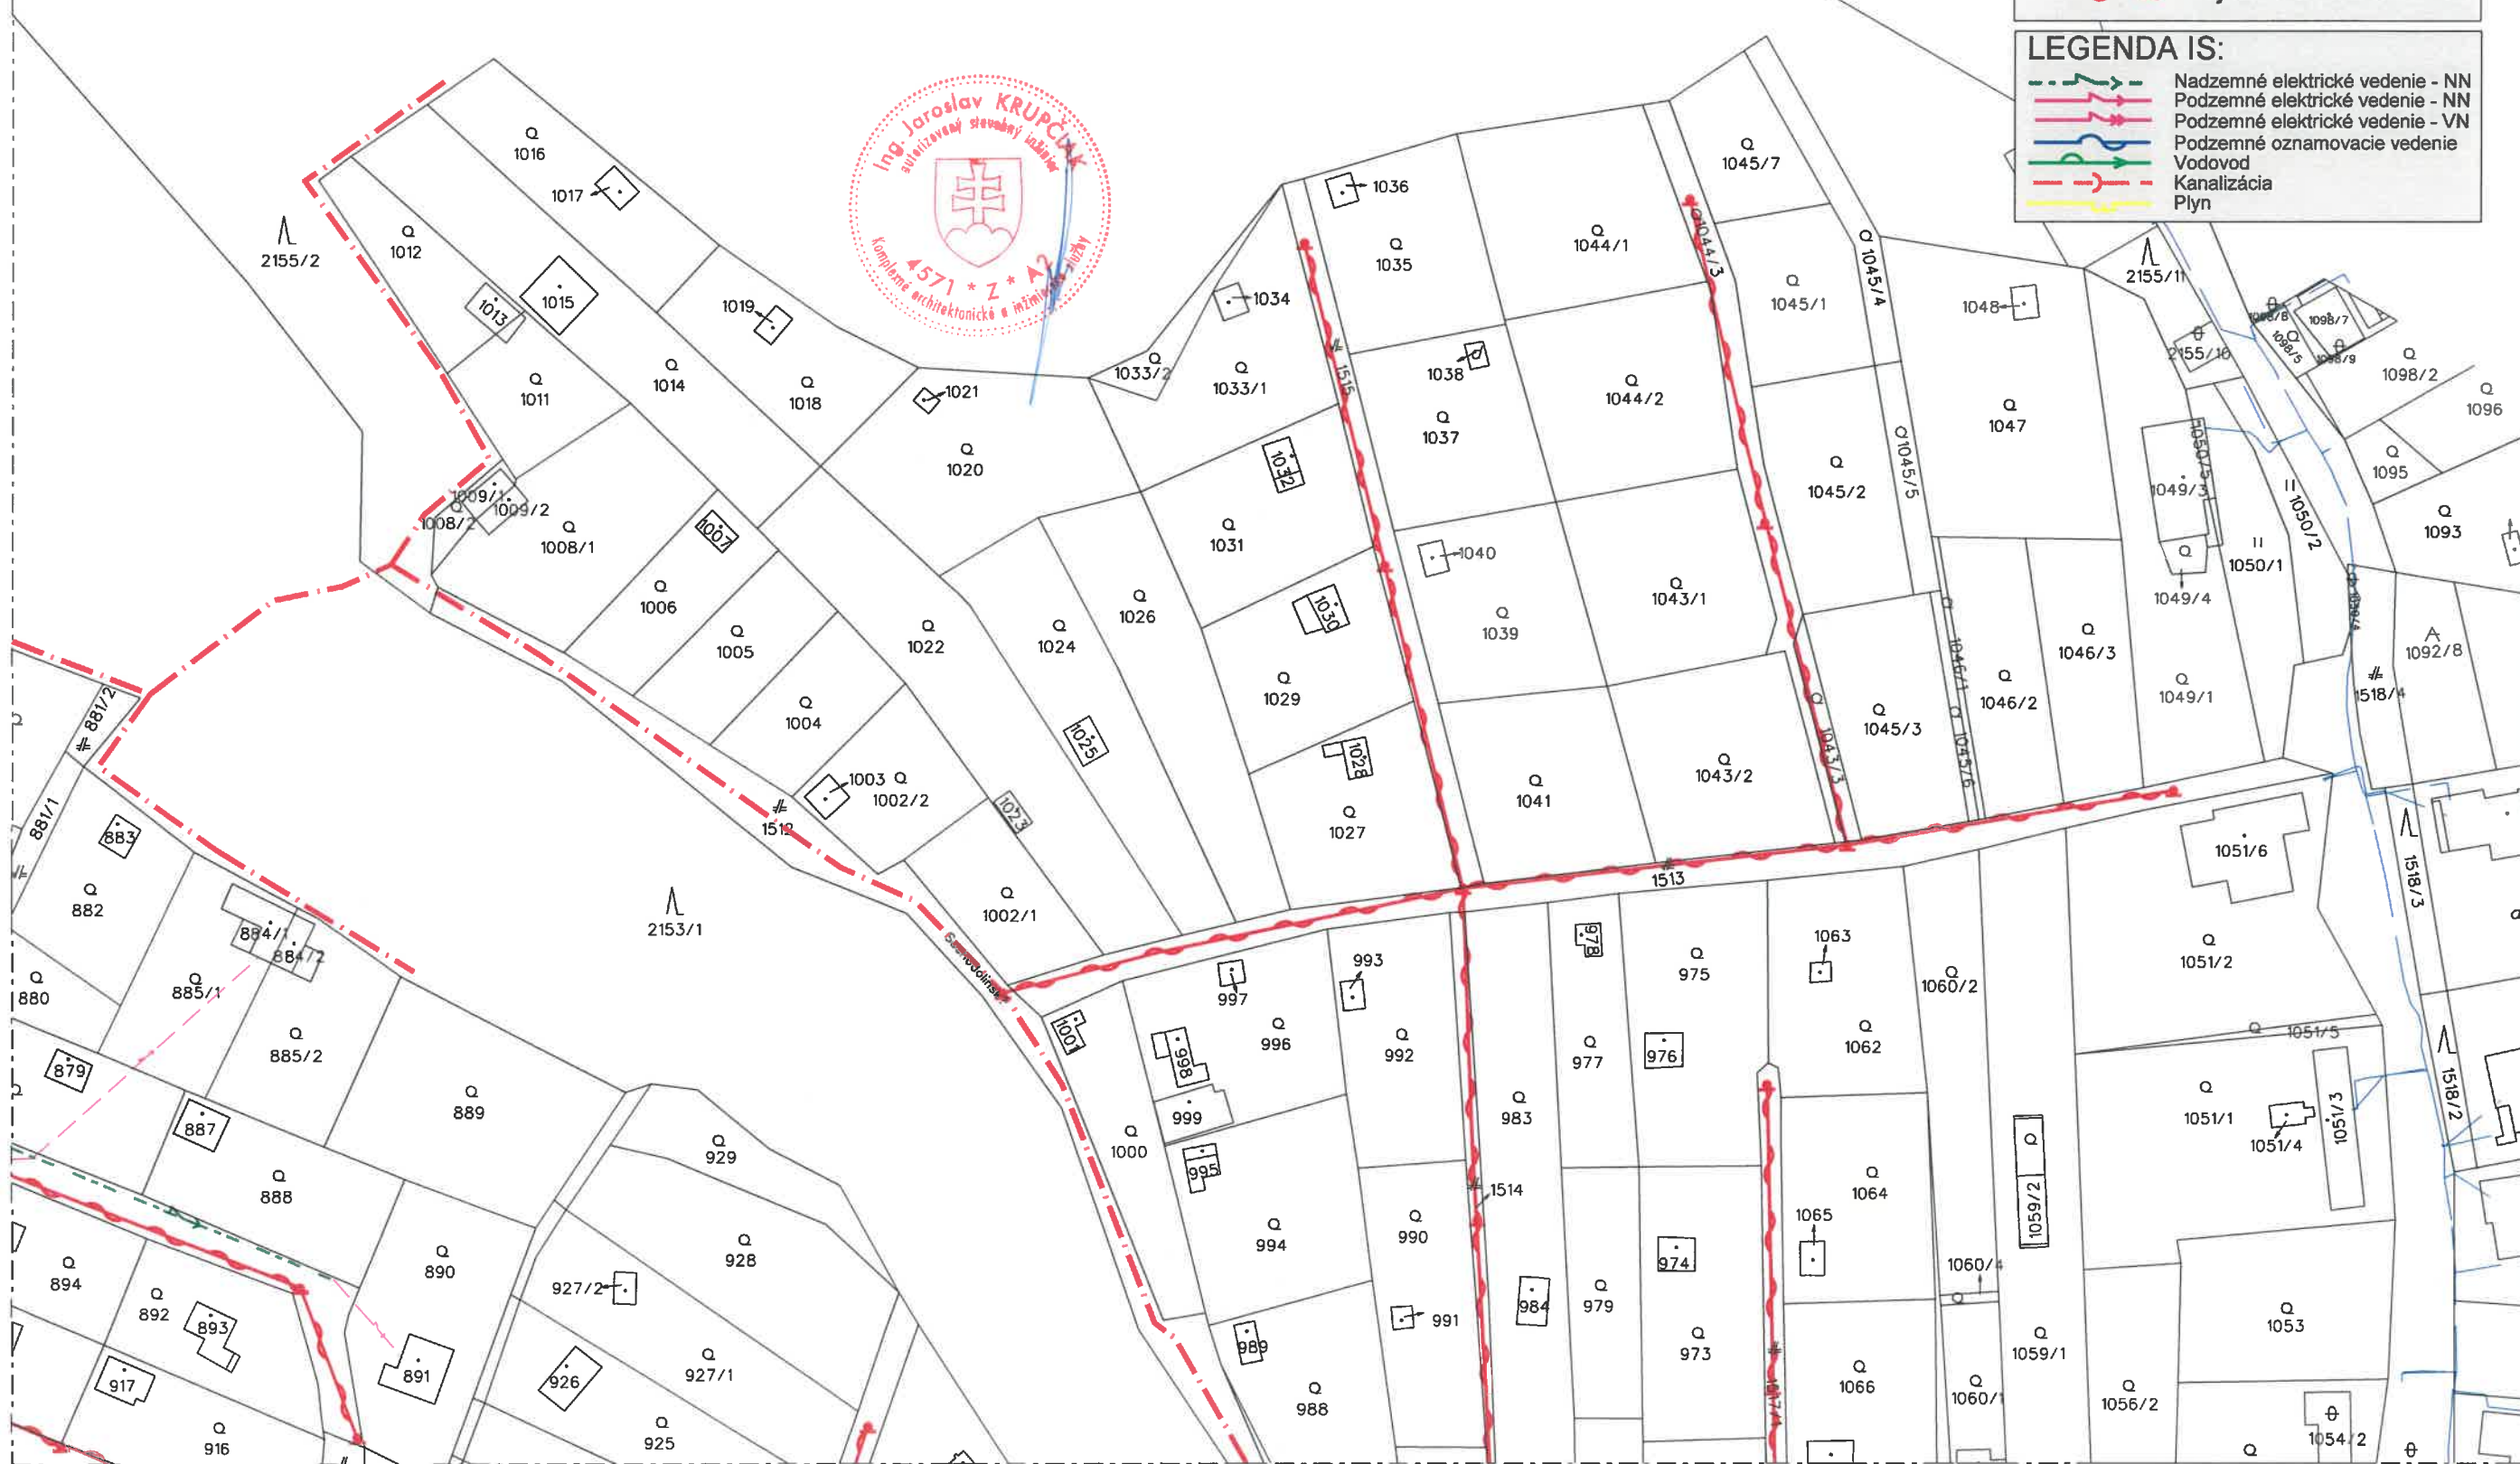



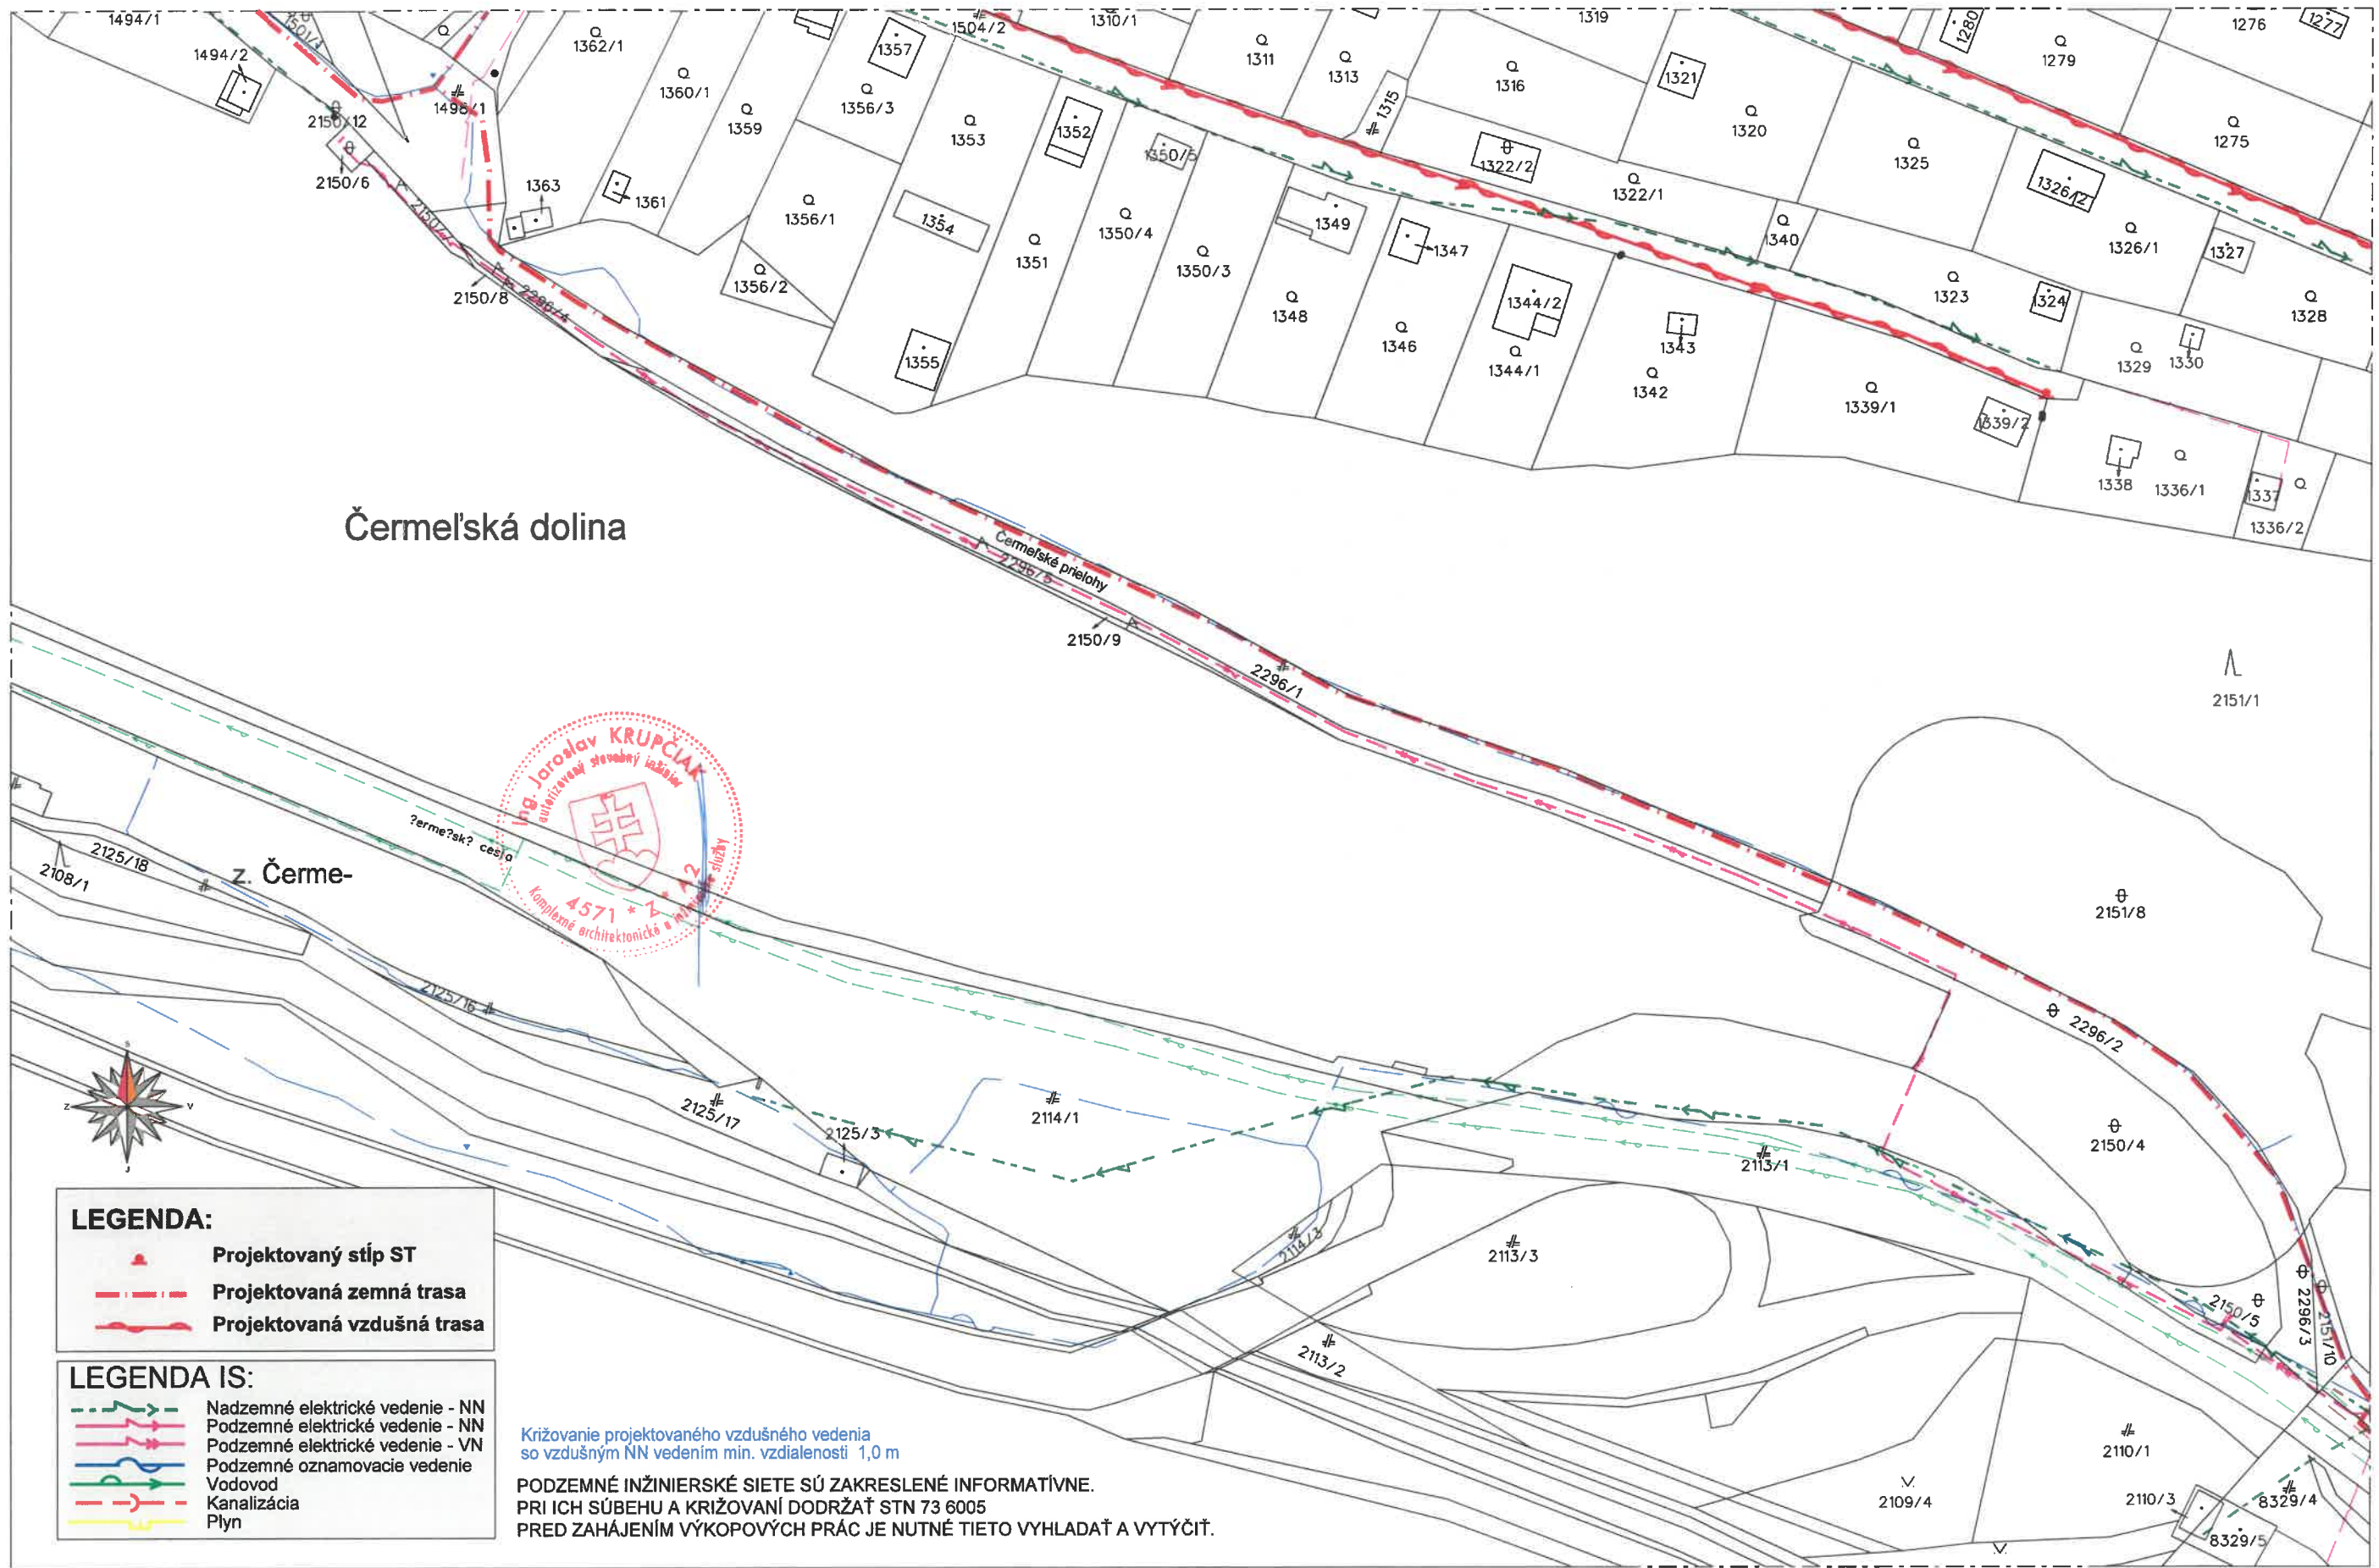


Čermel'ská dolina

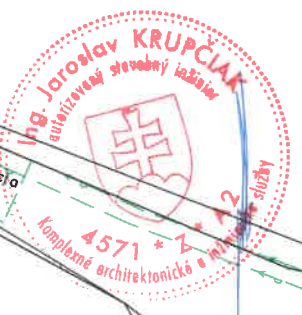


- LEGENDA:**
- Projektovaný stĺp ST
  - Projektovaná zemná trasa
  - Projektovaná vzdušná trasa
- LEGENDA IS:**
- Nadzemné elektrické vedenie - NN
  - Podzemné elektrické vedenie - NN
  - Podzemné elektrické vedenie - VN
  - Podzemné oznamovacie vedenie
  - Vodovod
  - Kanalizácia
  - Plyn

Križovanie projektovaného vzdušného vedenia so vzdušným NN vedením min. vzdialenosť 1,0 m.  
 PODZEMNÉ INŽINIERSKÉ SIETE SÚ ZAKRESLENÉ INFORMATÍVNE.  
 PRI ICH SÚBEHU A KRIŽOVANÍ DODRŽAŤ STN 73 6005  
 PRED ZAHÁJENÍM VÝKOPOVÝCH PRÁČ JE NUTNÉ TIETO VYHLADAŤ A VYTÝČIŤ.






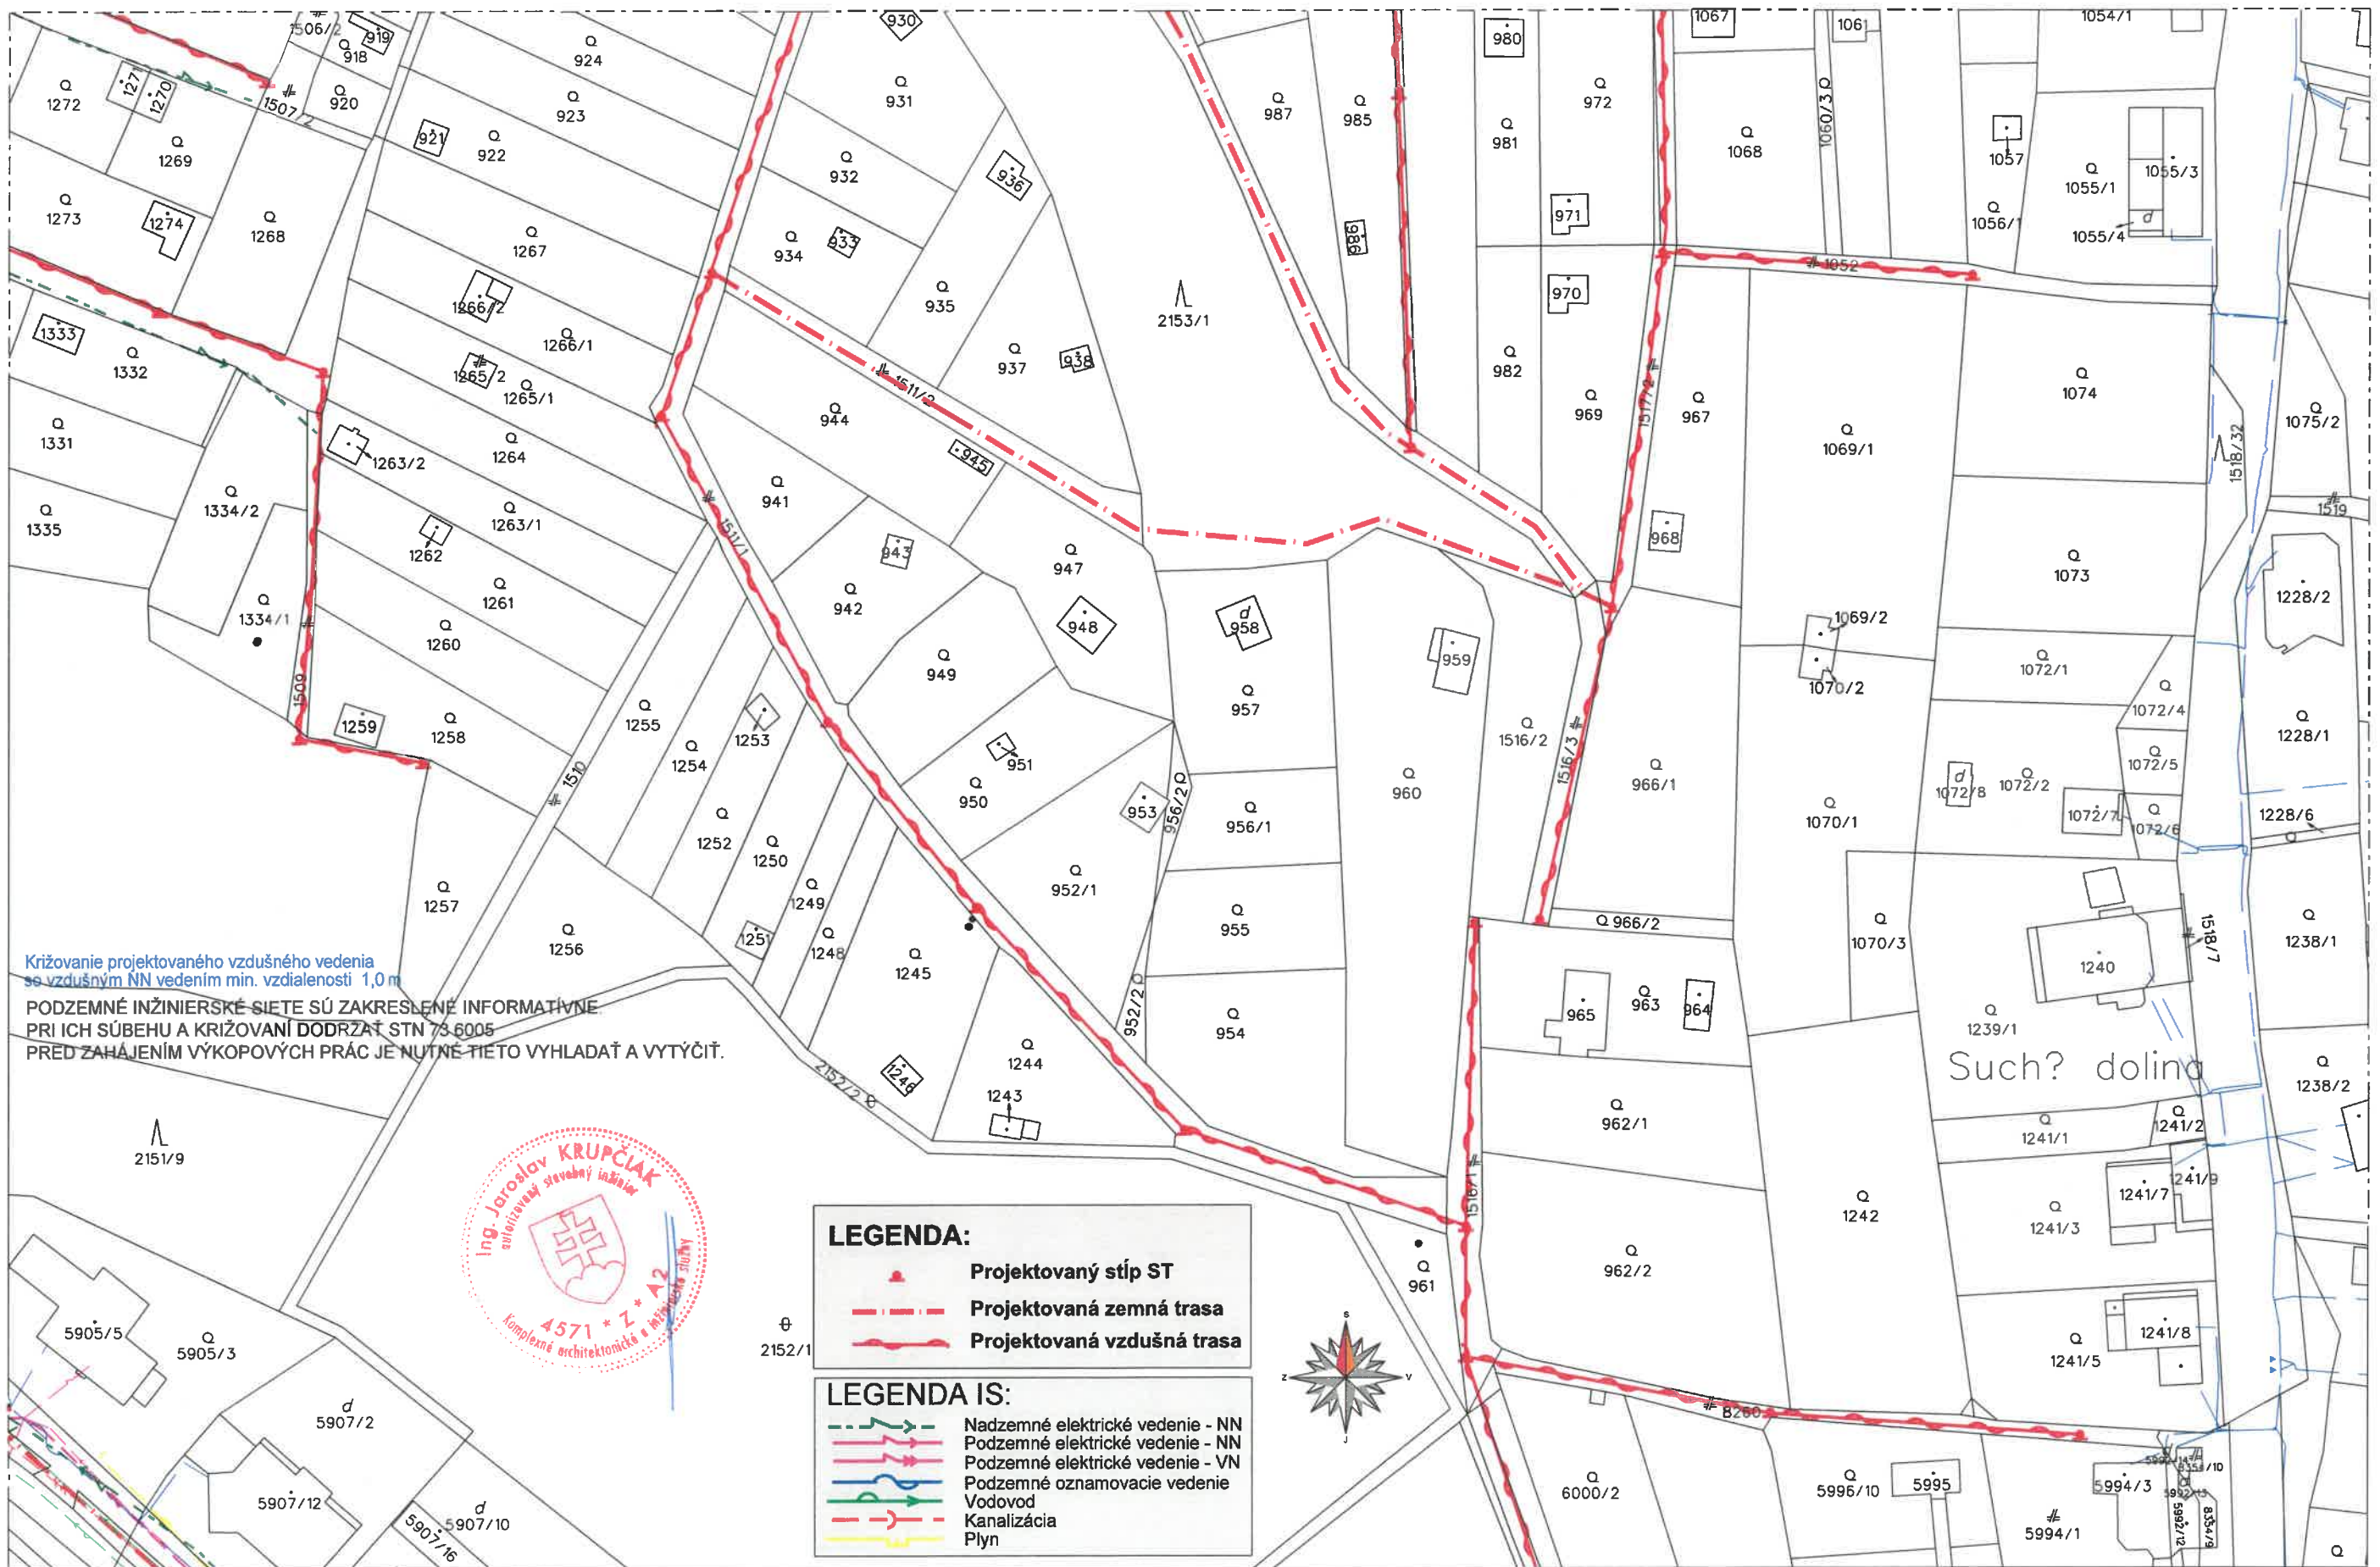



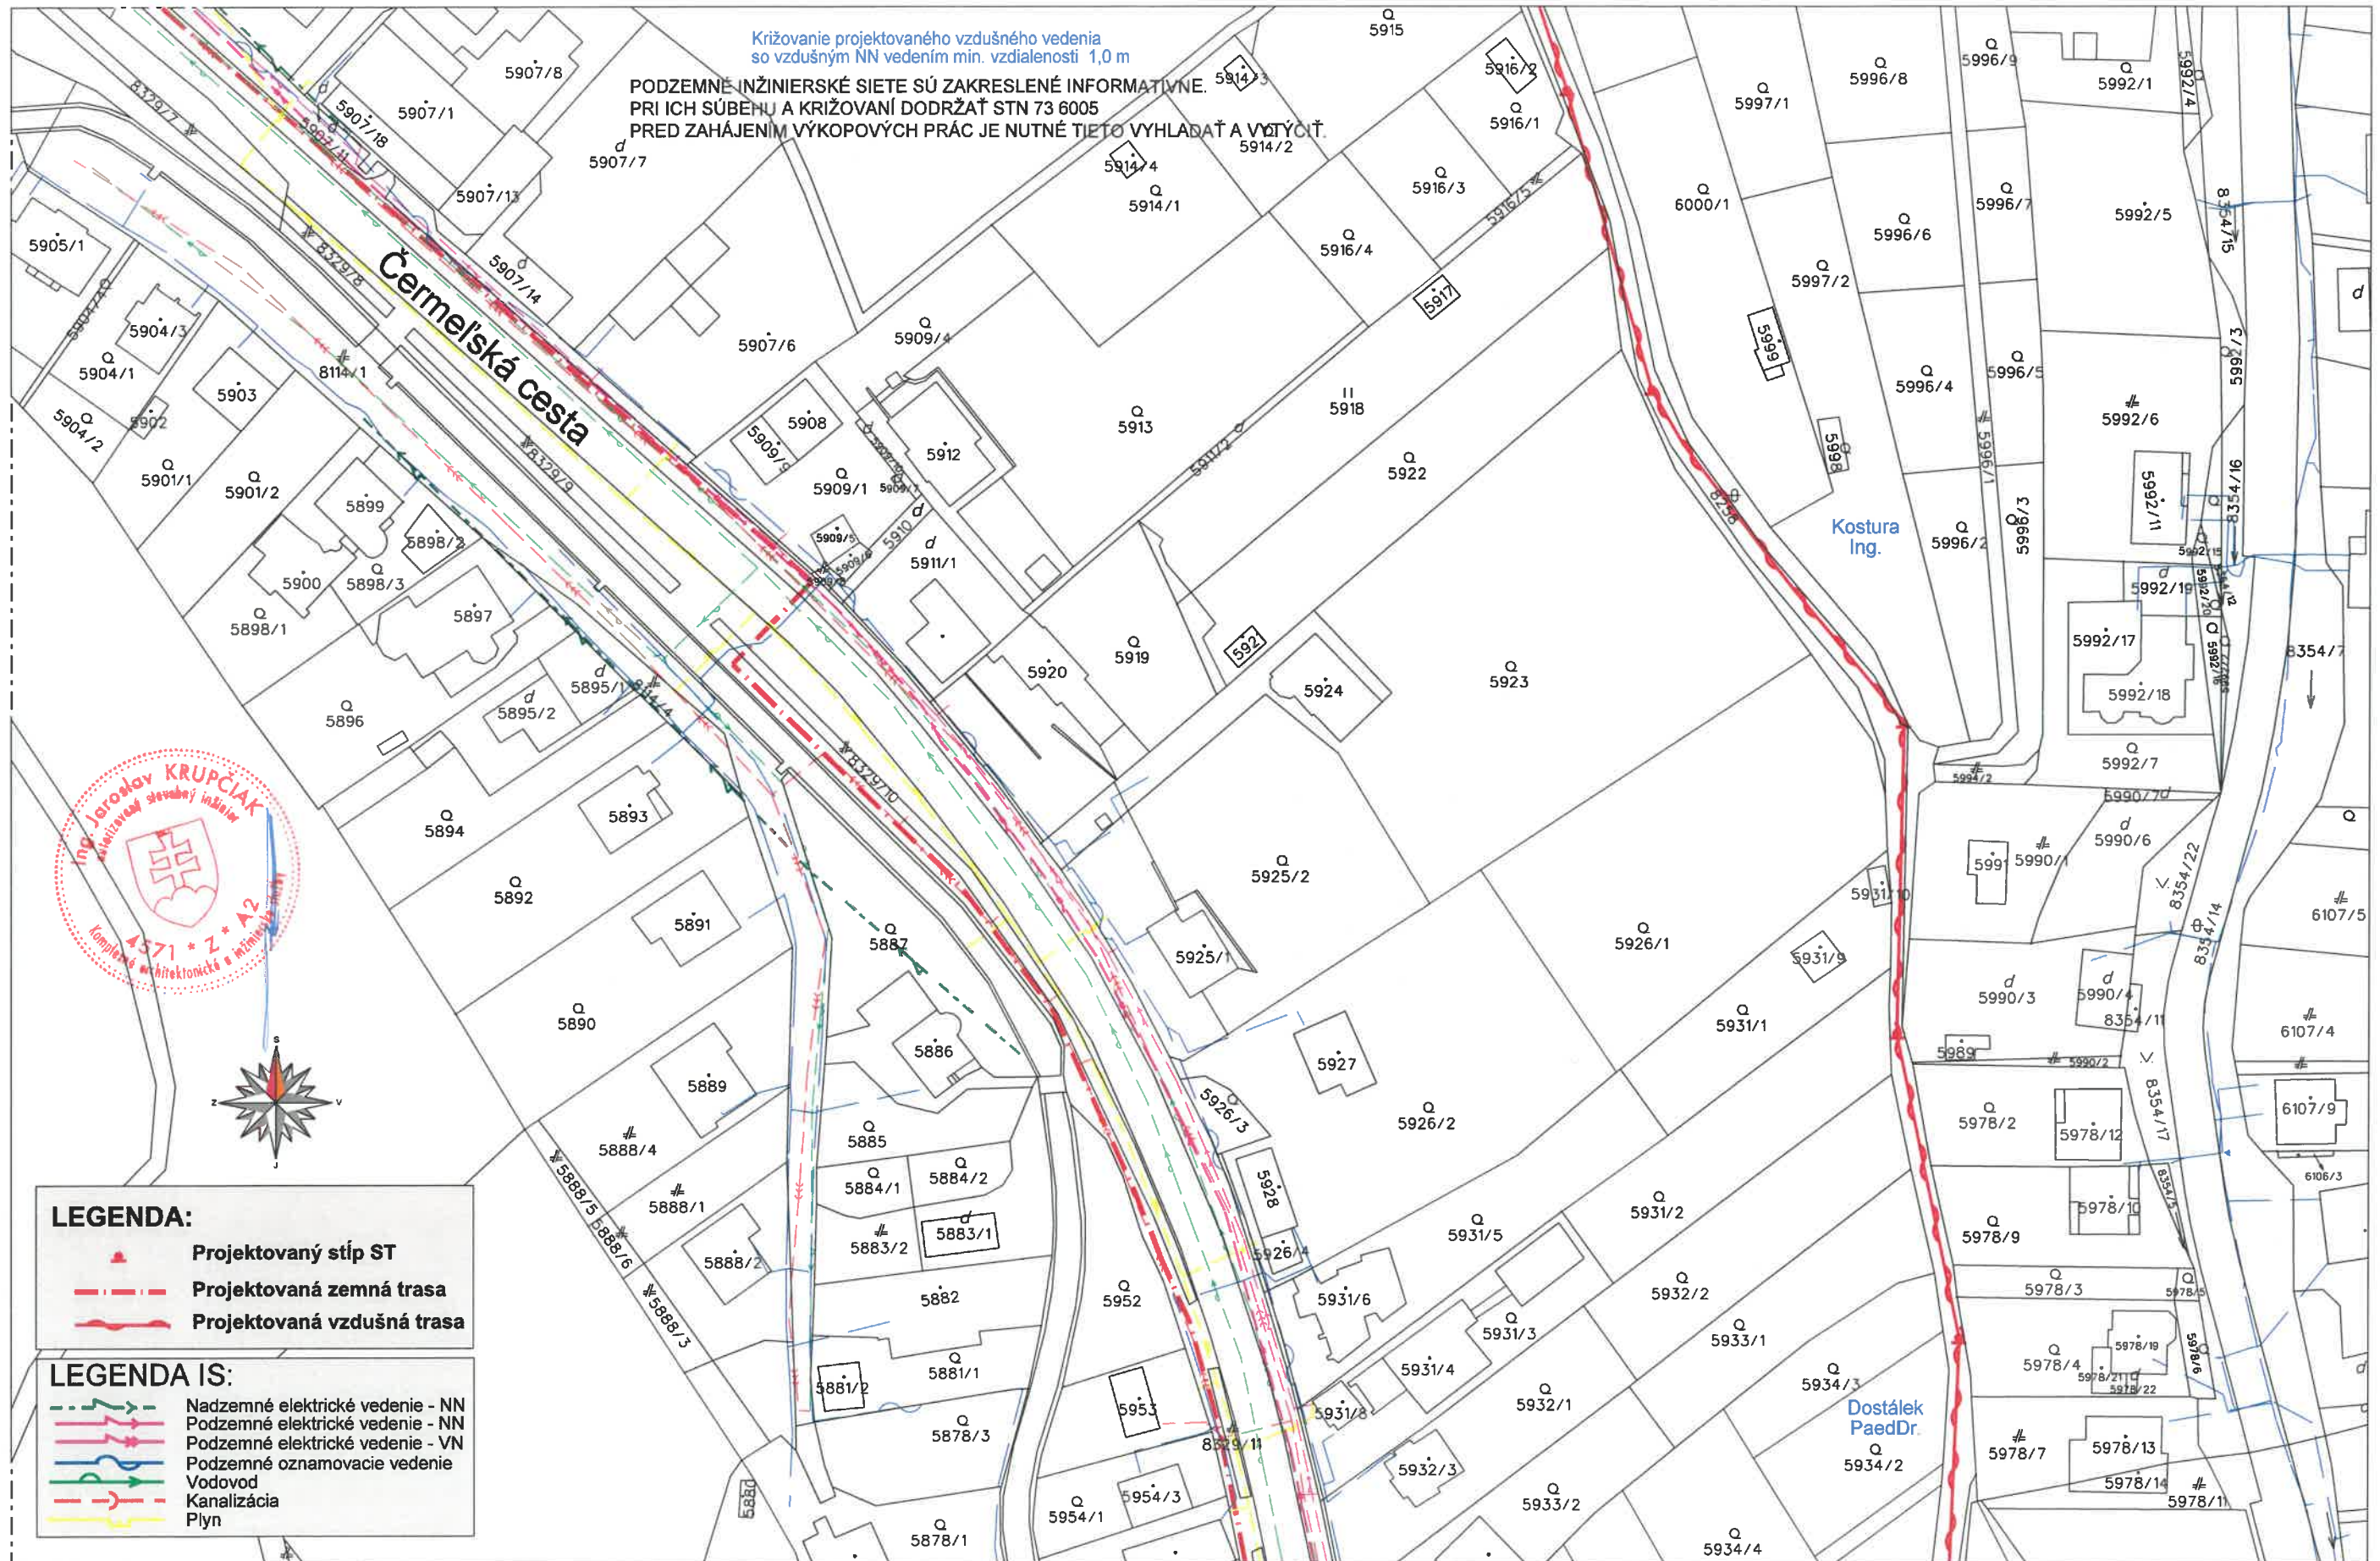



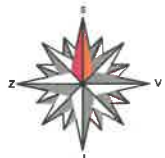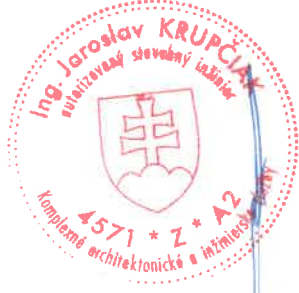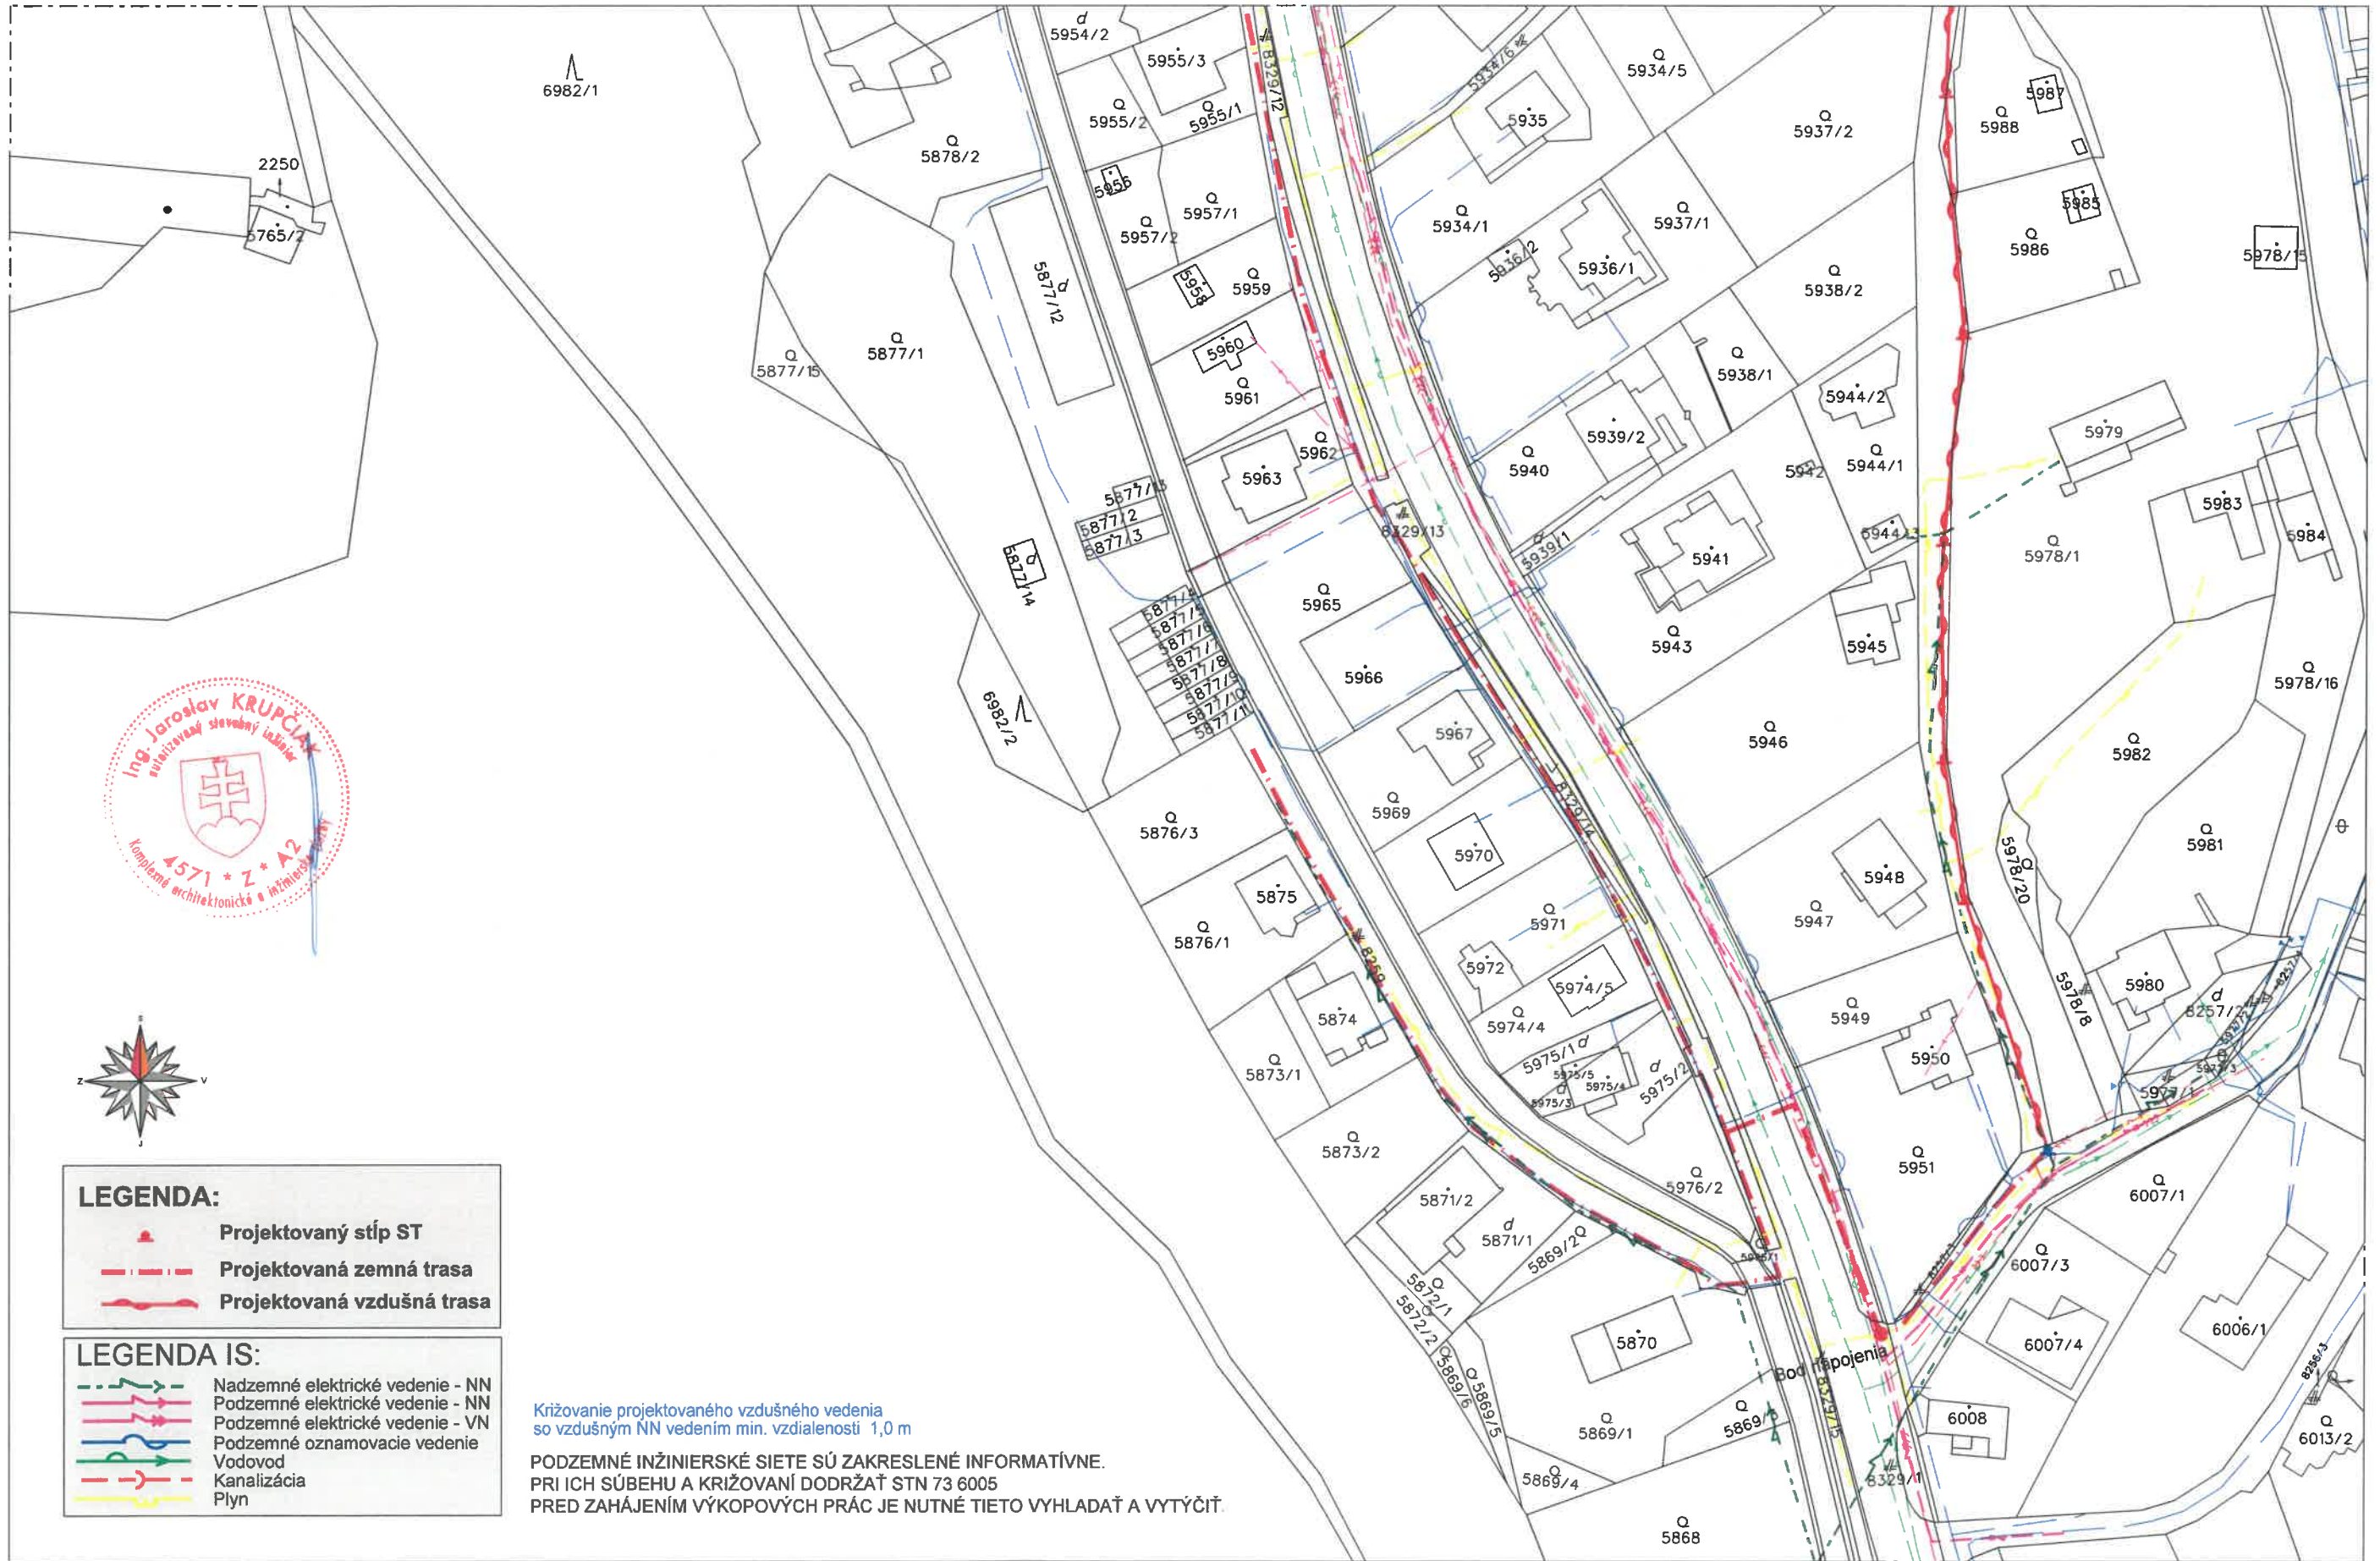











**LEGENDA:**

-  Projektovaný stĺp ST
-  Projektovaná zemná trasa
-  Projektovaná vzdušná trasa

**LEGENDA IS:**

-  Nadzemné elektrické vedenie - NN
-  Podzemné elektrické vedenie - NN
-  Podzemné elektrické vedenie - VN
-  Podzemné oznamovacie vedenie
-  Vodovod
-  Kanalizácia
-  Plyn

Križovanie projektovaného vzdušného vedenia so vzdušným NN vedením min. vzdialenosti 1,0 m

PODZEMNÉ INŽINIERSKÉ SIETE SÚ ZAKRESLENÉ INFORMATÍVNE.  
PRI ICH SÚBEHU A KRIŽOVANÍ DODRŽAŤ STN 73 6005  
PRED ZAHÁJENÍM VÝKOPOVÝCH PRÁČ JE NUTNÉ TIETO VYHLADAŤ A VYTÝČIŤ.