

NÁRODNÁ TRIEDA




LEGENDA:


- RIEŠENÉ ÚZEMIE
- RIEŠENÝ OBJEKT
- EXISTUJÚCE SUSEDNÉ OBJEKTY
- SPEVNENÉ PLOCHY - NA BÚRANIE
- PLOCHY ZELENE
- VJAZD NA POZEMOK
- VSTUP DO BUDOVY
- OPLATENIE

URBANISTICKÉ UKAZOVATELE:

PLOCHA POZEMKU - 342 m²
ZASTAVANÁ PLOCHA OBJEKTOM - 99 m² (Kzo=0,30)
ZASTAVANÁ PLOCHA CELKOM - 158m² (46%)
PLOCHA ZELENE - 184 m² (54%)

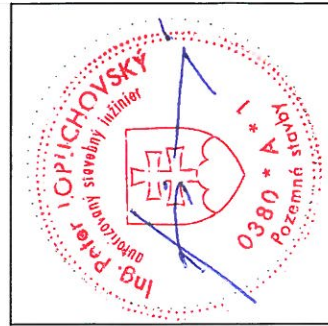


INVESTOR:	ADELA HARMAŇOŠOVÁ	AUTORIZAČNÉ RAZÍTKO
NÁZOV STAVBY:	RODINNÝ DOM - PRESTAVBA A NADSTAVBA, P.Č. C-KN 4008	
MIESTO STAVBY:	NÁRODNÁ TRIEDA 246/10, KOŠICE	FORMÁT: A4
NÁZOV VÝKRESU:	PŮVODNÝ STAV - SITUÁCIA	STUPEŇ: DUR
ZODPOVEDNÝ PROJEKTANT:	ING. PETER LOPUCHOVSKÝ	DÁTUM: 05/2021
VYPRACOVAL:	ING. ARCH. MARTIN RICHNAVSKÝ	MIERKA: 1:1000
		VÝKRES Č. 01A

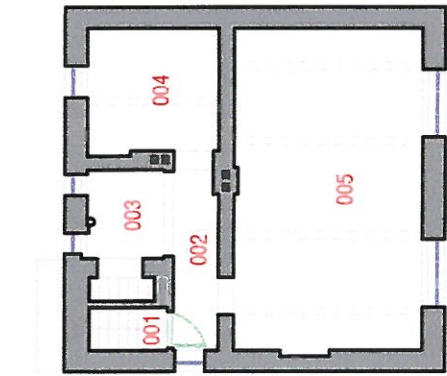


LEGENDA:


- [001] SCHODISKO - 2,37 m²
- [002] CHODBA - 5,65 m²
- [003] SKLAD - 6,69 m²
- [004] TECHN. M. - 11,66 m²
- [005] SKLAD - 43,39 m²

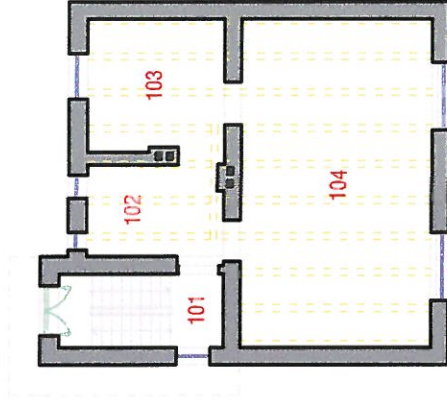

- [101] SCHODISKO - 8,47 m²
- [102] KÚPEĽNA - 8,96 m²
- [103] KUCHYNA - 13,12 m²
- [104] OBÝVAČKA - 44,49 m²

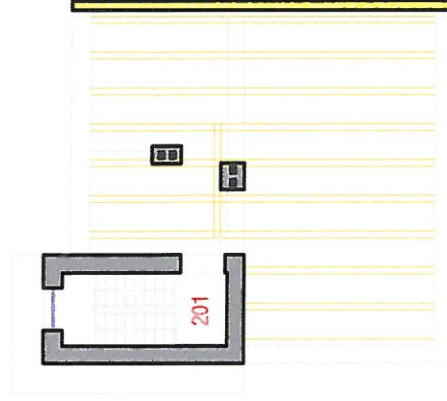

- [201] SCHODISKO - 8,47 m²

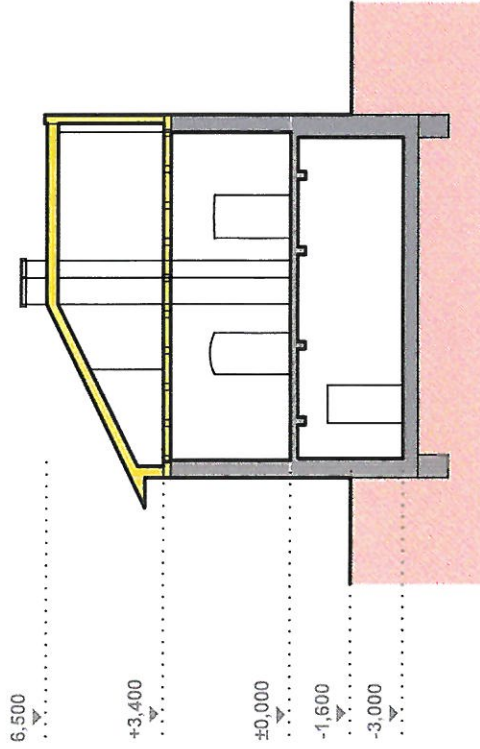



6,500

+3,400


±0,000

-1,600


-3,000

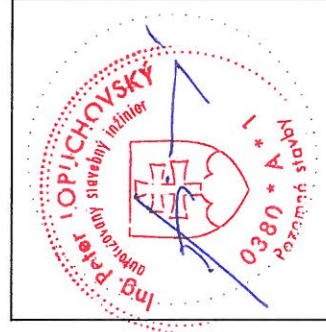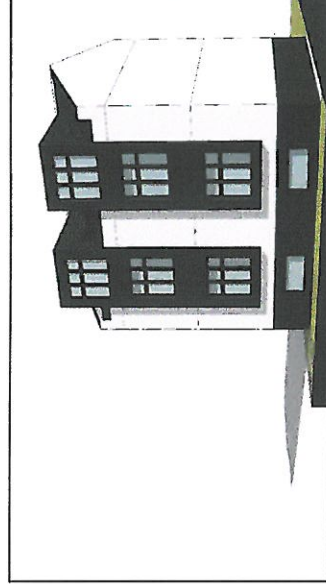


INVESTOR:	ADELA HARMAŇOŠOVÁ	AUTORIZAČNÉ RAZÍTKO
NÁZOV STAVBY:	RODINNÝ DOM - PRESTAVBA A NADSTAVBA, P.Č. C-KN 4008	
MIESTO STAVBY:	NÁRODNÁ TRIEDA 246/10, KOŠICE	FORMÁT: A4
NÁZOV VÝKRESU:	PŮVODNÝ STAV - PÓDORYS, REZ	STUPEŇ: DUR
ZODPOVEDNÝ PROJEKTANT:	ING. PETER LOPUCHOVSKÝ	DÁTUM: 05/2021
VYPRACOVAL:	ING. ARCH. MARTIN RICHNAVSKÝ	MIERKA: 1:200
		VÝKRES Č. 01B

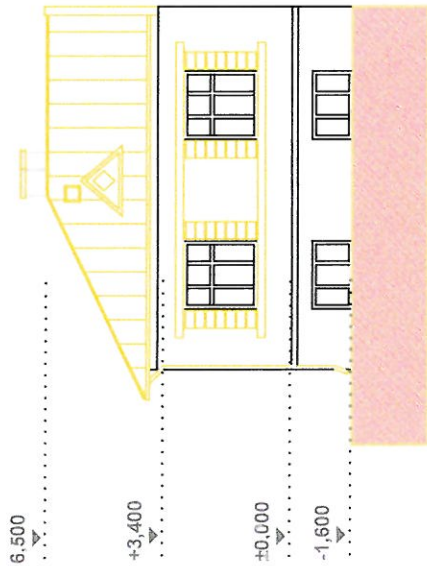


ZÁPADNÝ POHĽAD

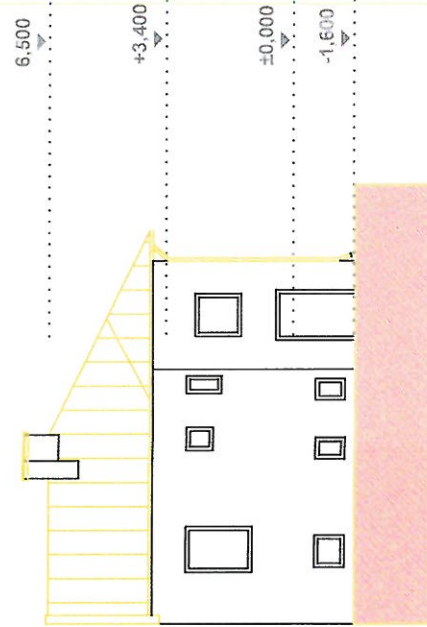


VÝCHODNÝ POHĽAD

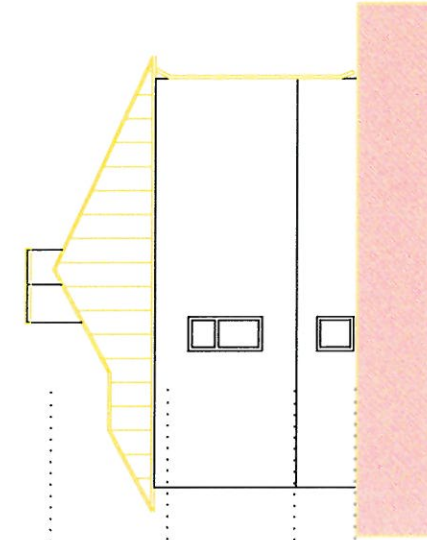

SEVERNÝ POHĽAD

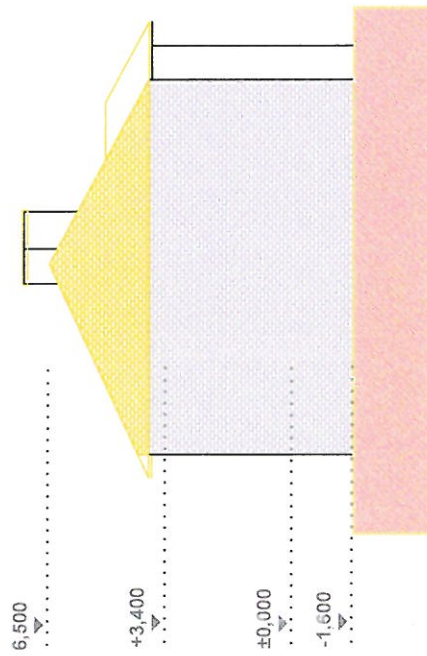

JUŽNÝ POHĽAD

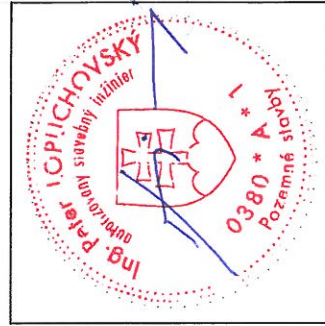


INVESTOR:	ADELA HARMAŇOŠOVÁ	AUTORIZAČNÉ RAZÍTKO
NÁZOV STAVBY:	RODINNÝ DOM - PRESTAVBA A NADSTAVBA, P.Č. C-KN 4008	
MIESTO STAVBY:	NÁRODNÁ TRIEDA 246/10, KOŠICE	FORMÁT: A4
NÁZOV VÝKRESU:	PŮVODNÝ STAV - POHĽADY	STUPEŇ: DUR
ZODPOVEDNÝ PROJEKTANT:	ING. PETER LOPUCHOVSKÝ	DÁTUM: 05/2021
VYPRACOVAL:	ING. ARCH. MARTIN RICHNAVSKÝ	MIERKA: 1:200
		VÝKRES Č. 01C



LEGENDA:


- KN PODKLAD
- RIEŠENÉ ÚZEMIE
- EXISTUJÚCA ZÁSTAVBA
- VODNÉ PLOCHY
- NAVRHOVANÁ ZÁSTAVBA
- VJAZD Z VEREJNEJ KOMUNIKÁCIE

PARCELA č. 4008 JE V ZMYSLE ÚPN-HSA KOŠICE SÚČASŤOU PLÔCH MÁLOPODLAŽNEJ OBYTNÉJ ZÁSTAVBY.

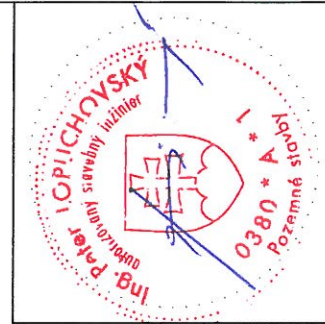

AUTORIZAČNÉ RAZÍTKO	
INVESTOR:	ADELA HARMAŇOŠOVÁ
NÁZOV STAVBY:	RODINNÝ DOM - PRESTAVBA A NADSTAVBA, P.Č. C-KN 4008
MIESTO STA/BY:	NÁRODNÁ TRIEDA 246/10, KOŠICE
NÁZOV VÝKRESU:	ŠIRŠIE VZŤAHY
ZODPOVEDNÝ PROJEKTANT:	ING. PETER LOPUCHOVSKÝ
VYPRACOVAL:	ING. ARCH. MARTIN RICHNAVSKÝ
STUPEŇ:	DUR
DÁTUM:	05/2021
MIERKA:	1:1000
VÝKRES Č.	02

9650

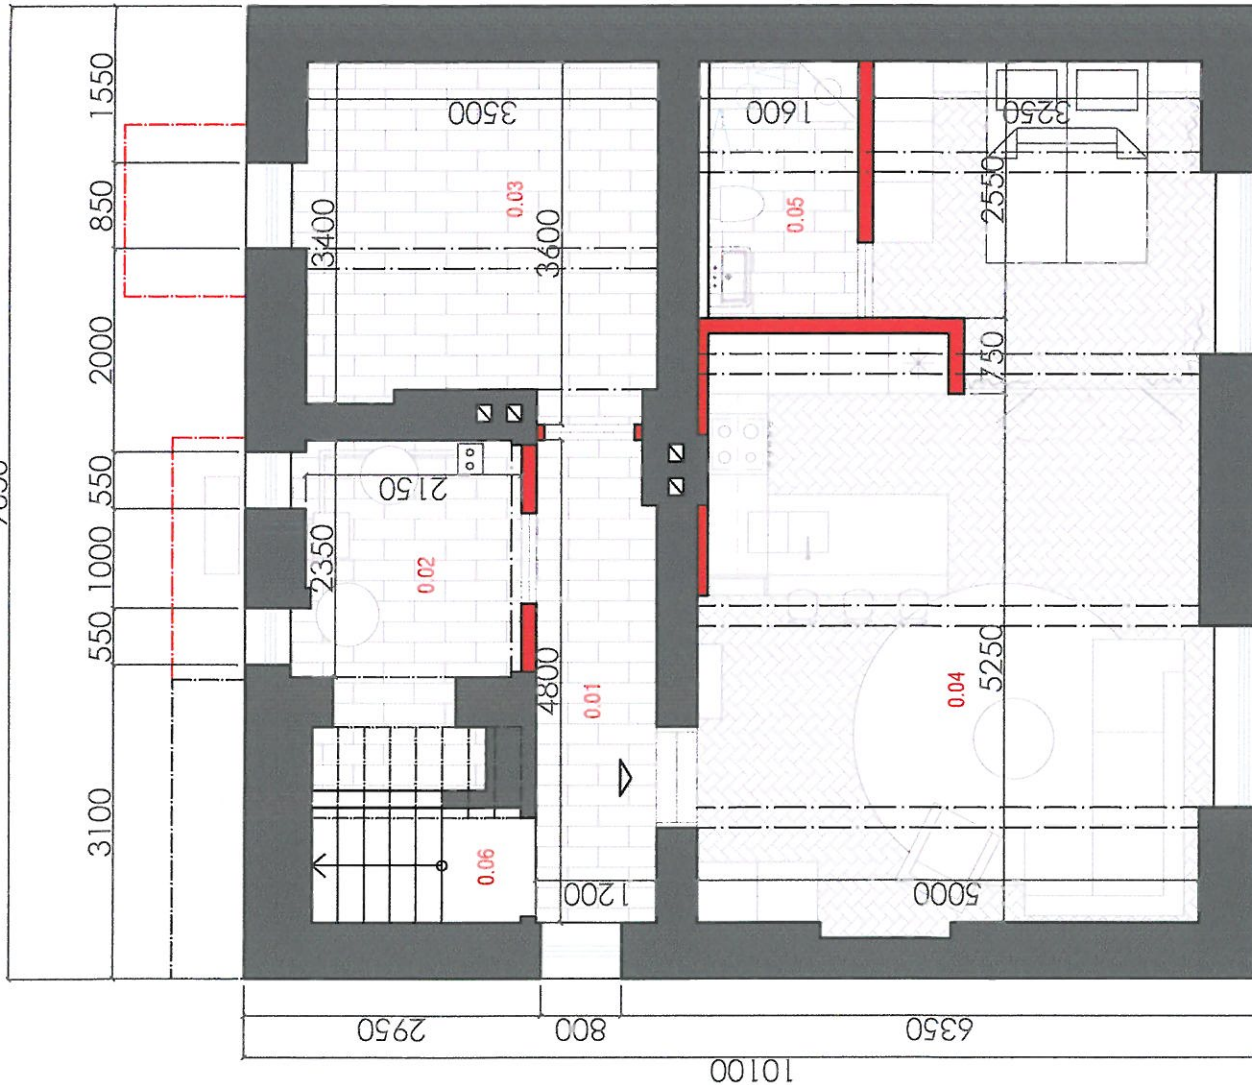



LEGENDA:

- 0.01 CHODBA - 5,75 m²
- 0.02 TECHN. M. - 5,20 m²
- 0.03 KOČIKÁREN - 11,40 m²
- 0.04 APARTMÁN - 37,75 m²
- 0.05 KÚPEĽNA - 4,05 m²




PLOCHA APARTMÁNU 41,80m²

- 0.06 SCHODISKO - 2,37 m²


- PŮVODNÉ MURIVO
- NOVÉ MURIVO
- BURANÉ

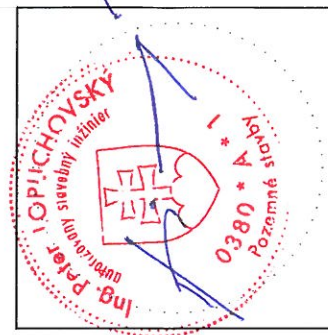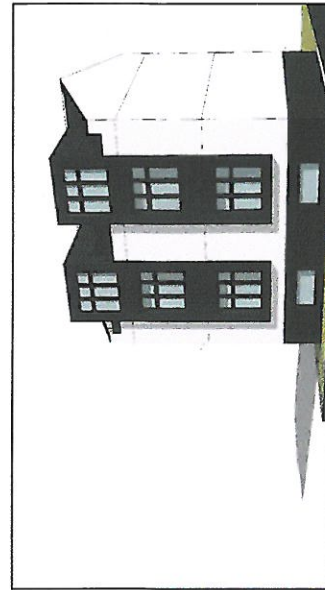

INVESTOR:	ADELA HARMAŇOŠOVÁ	AUTORIZAČNÉ RAZÍTKO	
NÁZOV STAVBY:	RODINNÝ DOM - PRESTAVBA A NADSTAVBA, P.Č. C-KN 4008		
MIESTO STAVBY:	NÁRODNÁ TRIEDA 246/10, KOŠICE	FORMÁT:	A4
NÁZOV VÝKRESU:	PÓDORYS 1PP	STUPEŇ:	DUR
ZODPovedný projektant:	ING. PETER LOPUCHOVSKÝ	DÁTUM:	05/2021
VYPRACOVAL:	ING. ARCH. MARTIN RICHNAVSKÝ	MIERKA:	1:100
		VÝKRES Č.	04

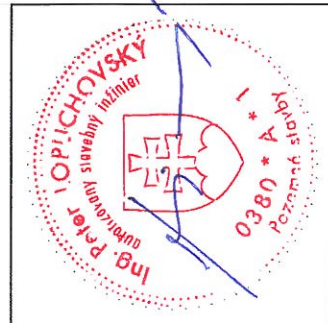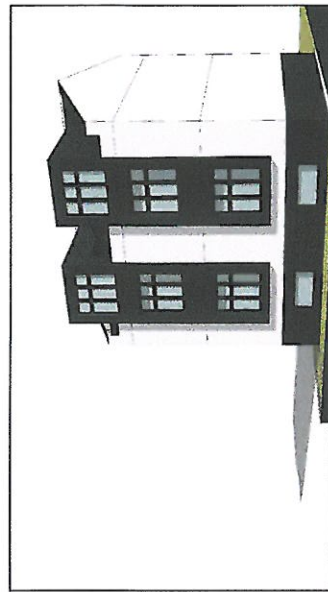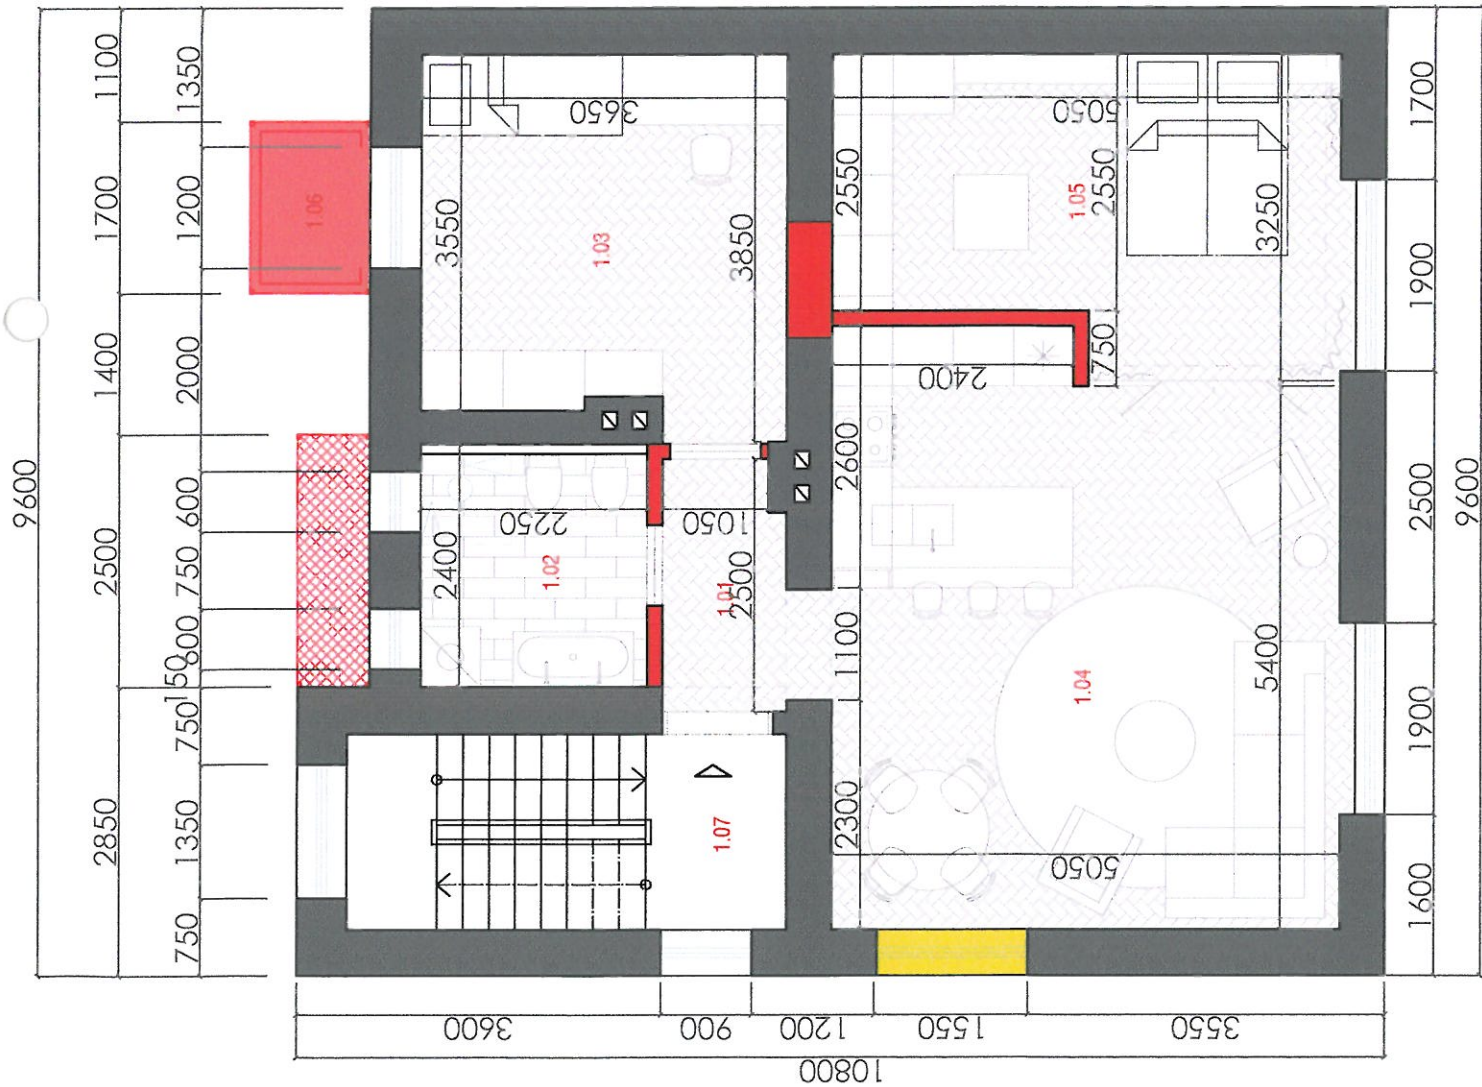

INVESTOR:		ADELA HARMAŇOVÁ	
NÁZOV STAVBY:		RODINNÝ DOM - PRESTAVBA A NADSTAVBA, P.Č. C-KN 4008	
MIESTO STAVBY:		NÁRODNÁ TRIEDA 246/10, KOŠICE	FORMÁT: A4
NÁZOV VÝKRESU:		PÔDORYS 1NP	STUPEŇ: DUR
ZODPOVEDNÝ PROJEKTANT:		ING. PETER LOPUCHOVSKÝ	DÁTUM: 05/2021
VYPRACOVAL:		ING. ARCH. MARTIN RICHNAVSKÝ	MIERKA: 1:100
AUTORIZAČNÉ RAZÍTKO			
		VÝKRES Č. 05	

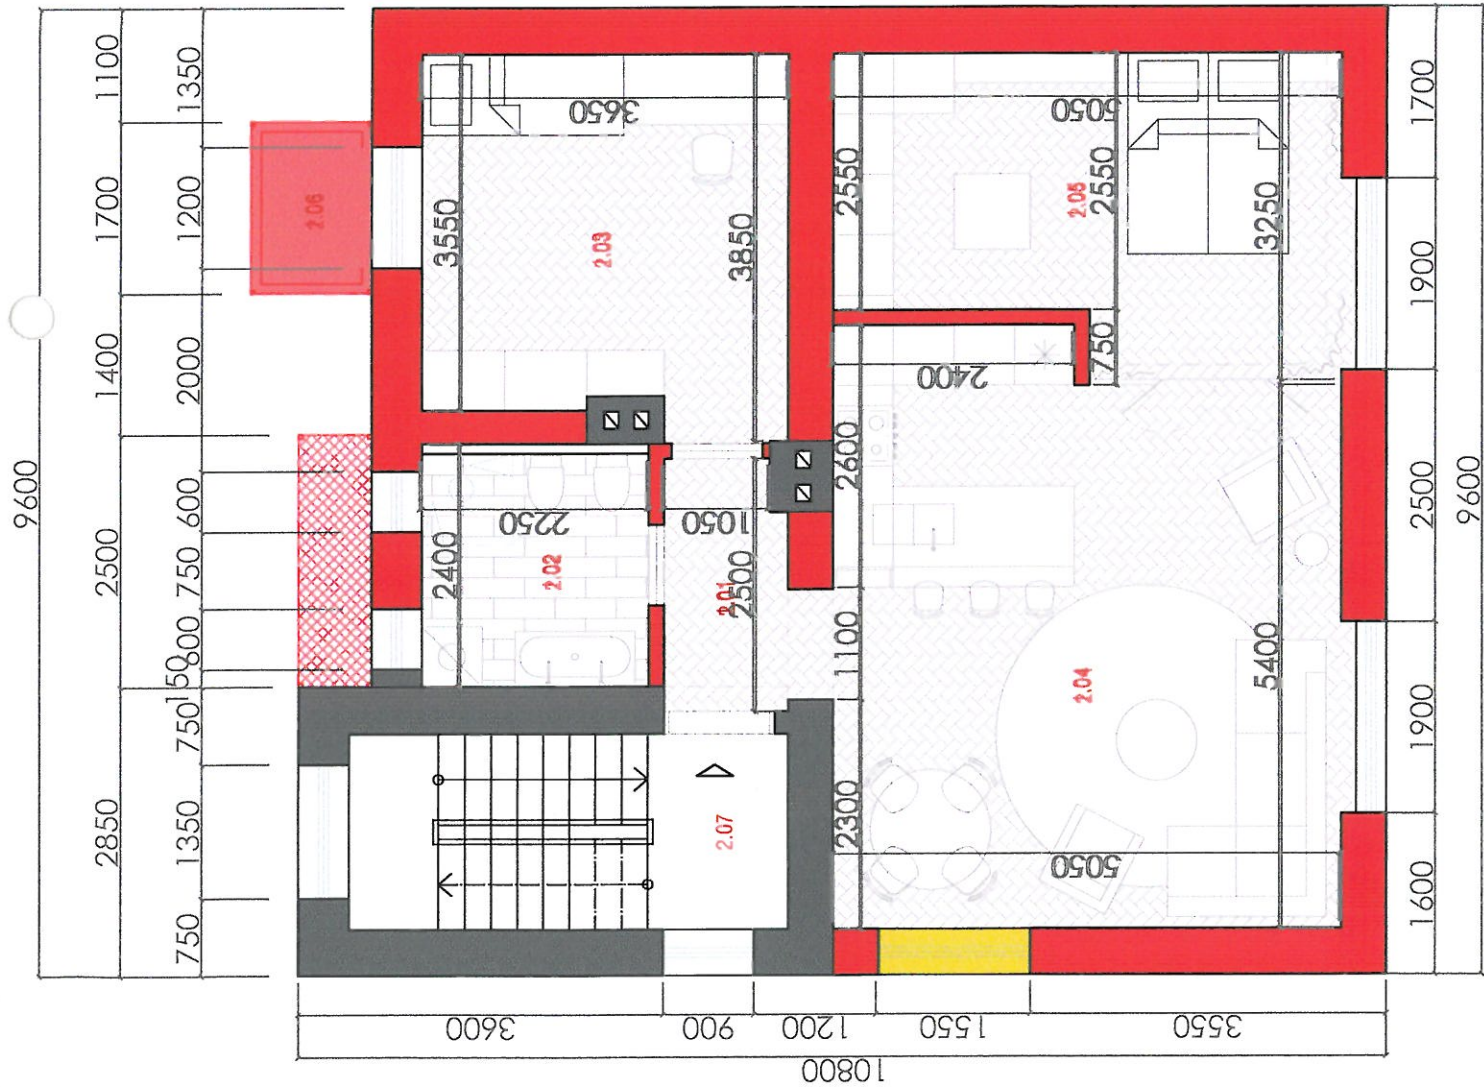



LEGENDA:

- 2.01 CHODBA - 3,00 m²
- 2.02 KÚPEĽNA - 5,20 m²
- 2.03 DETSKÁ IZBA - 13,20 m²
- 2.04 OBÝVAJACIA HALA - 28,70 m²
- 2.05 SPÁLŇNA - 14,65 m²
- 2.06 BALKÓN - 2,05 m²

PLOCHA BYTU 64,75m²


- 2.07 SCHODISKO - 4,97 m²

- PŮVODNÉ MURIVO
- NOVÉ MURIVO
- BÚRANÉ

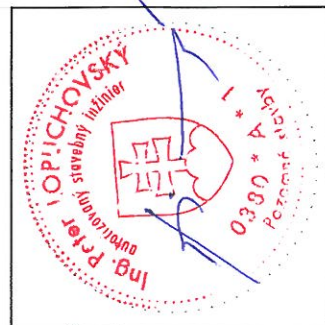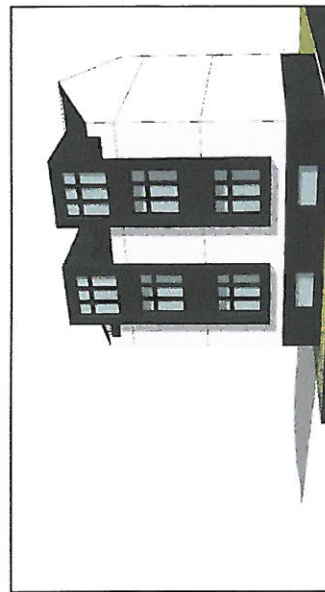

AUTORIZAČNÉ RAŽIČKO

INVESTOR:	ADELA HARMANOŠOVÁ
NÁZOV STAVBY:	RODINNÝ DOM - PRESTAVBA A NADSTAVBA, P.Č. C-KN 4008
MIESTO STA/ BY:	NÁRODNÁ TRIEĎA 246/10, KOŠICE
NÁZOV VÝKRESU:	PÔDORYS 2NP - NADSTAVBA
ZODPOVEDNÝ PROJEKTANT:	ING. PETER LOPUCHOVSKÝ
VYPRACOVAL:	ING. ARCH. MARTIN RICHNAVSKÝ
FORMÁT:	A4
STUPEŇ:	DUR
DÁTUM:	05/2021
MIERKA:	1:100
VÝKRES Č.:	06

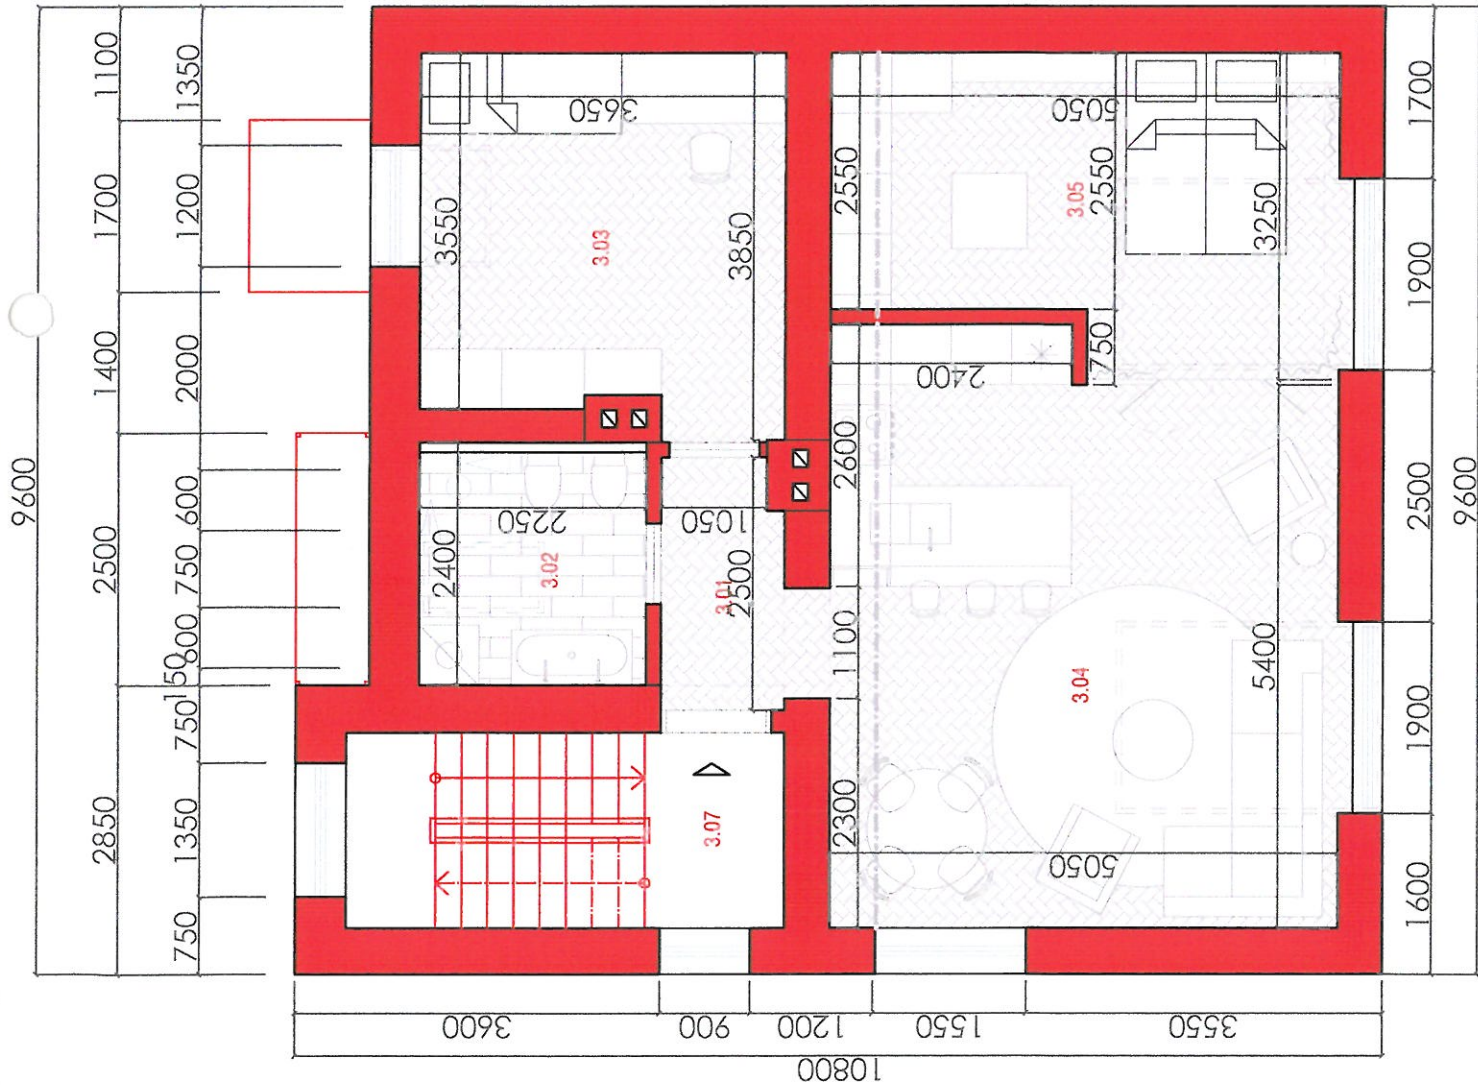



LEGENDA:

- 3.01 CHODBA - 3,00 m²
- 3.02 KÚPEĽNA - 5,20 m²
- 3.03 DETSKÁ IZBA - 13,20 m²
- 3.04 OBYVACIA HALA - 28,70 m²
- 3.05 SPÁLNA - 14,65 m²






PLOCHA BYTU 64,75m²

- 3.07 SCHODISKO - 4,87 m²



- PŮVODNÉ MURIVO
- NOVÉ MURIVO
- BŮRANÉ

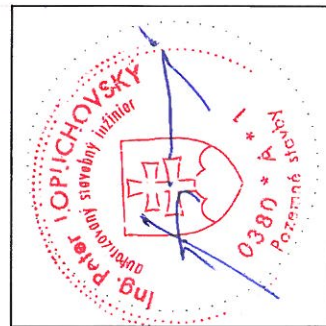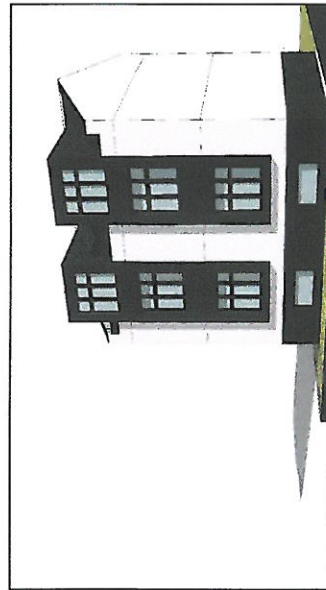

INVESTOR:	ADELA HARMANOŠOVÁ	AUTORIZAČNÉ PAŽITO	
NÁZOV STAVBY:	RODINNÝ DOM - PRESTAVBA A NADSTAVBA, P.Č. C-KN 4008		
MIESTO STAVBY:	NÁRODNÁ TRIEDA 246/10, KOŠICE	FORMÁT:	A4
NÁZOV VÝKRESU:	PÔDORYS PODKROVIA - NADSTAVBA	STUPEŇ:	DUR
ZODPOVEDNÝ PROJEKTANT:	ING. PETER LOPUCHOVSKÝ	DÁTUM:	05/2021
VYPRACOVAL:	ING. ARCH. MARTIN RICHNAVSKÝ	MERKA:	1:100
		VÝKRES Č.	07

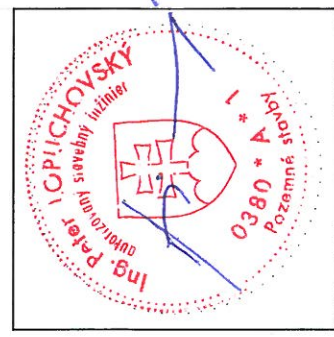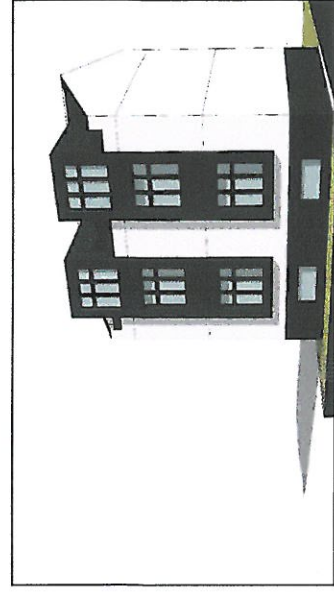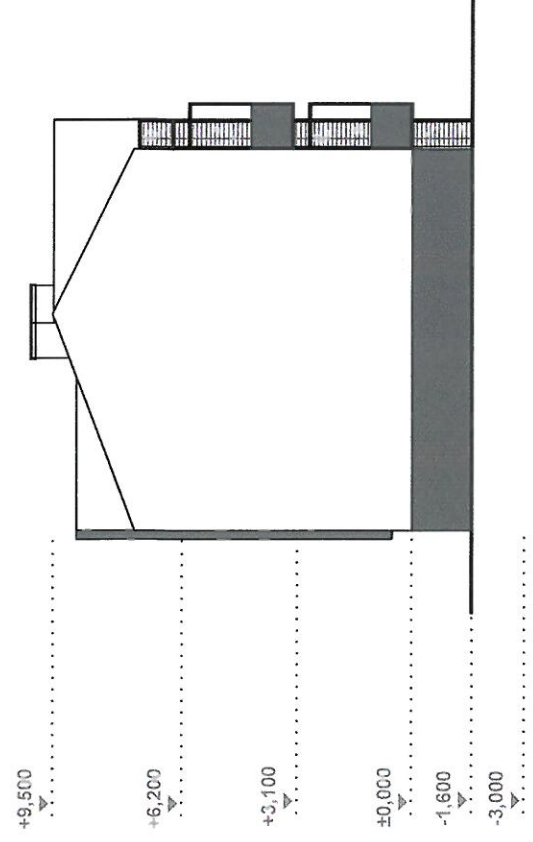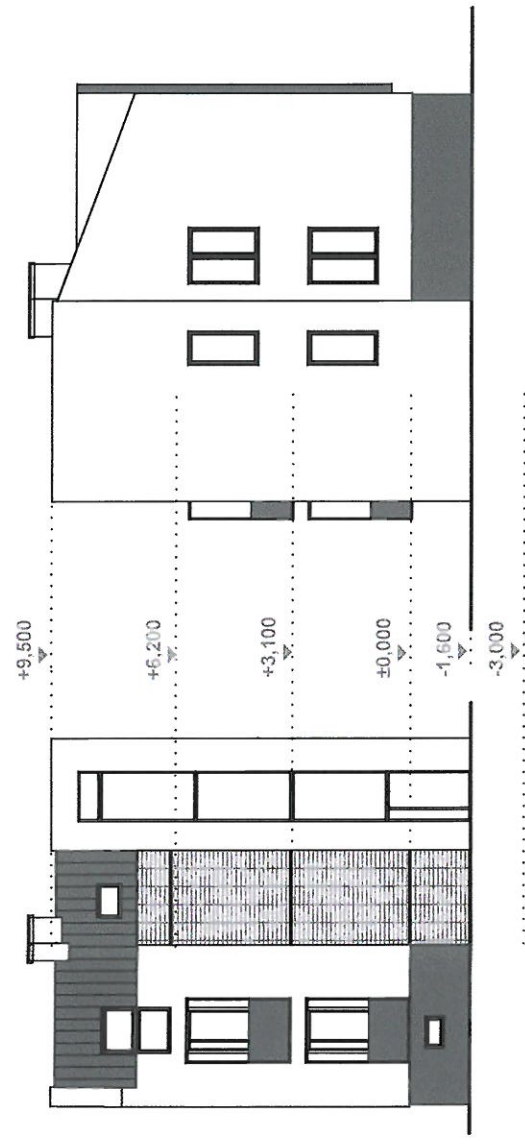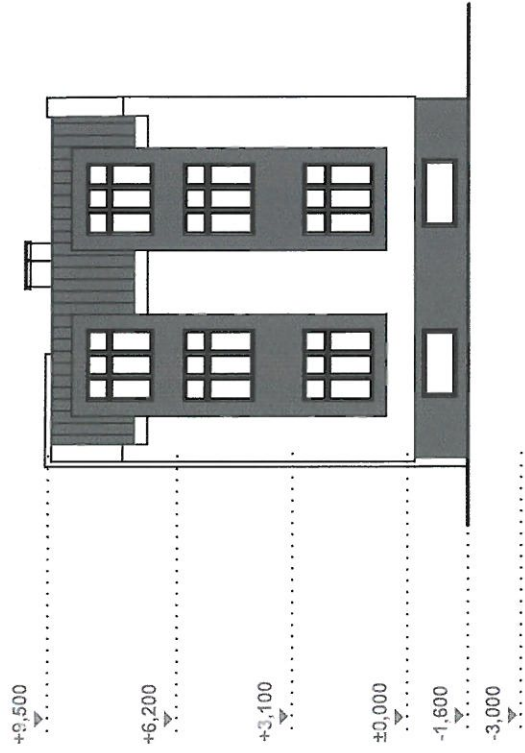

AUTORIZAČNÉ RAZÍTKO	
INVESTOR:	ADELA HARMAŇOŠOVÁ
NÁZOV STAVBY:	RODINNÝ DOM - PRESTAVBA A NADSTAVBA, P.Č. C-KN 4008
MIESTO STAVBY:	NÁRODNÁ TRIEDA 246/10, KOŠICE
NÁZOV VÝKRESU:	POHLADY
STUPEŇ:	DUR
ZODPOVEDNÝ PROJEKTANT:	ING. PETER LOPUCHOVSKÝ
VYPRACOVAL:	ING. ARCH. MARTIN RICHNAVSKÝ
DÁTUM:	05/2021
MIERKA:	1:200
VÝKRES Č.	08

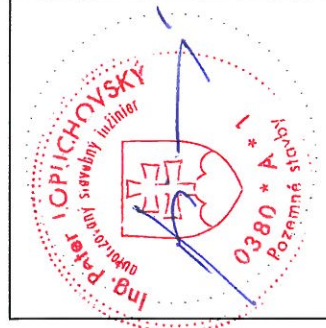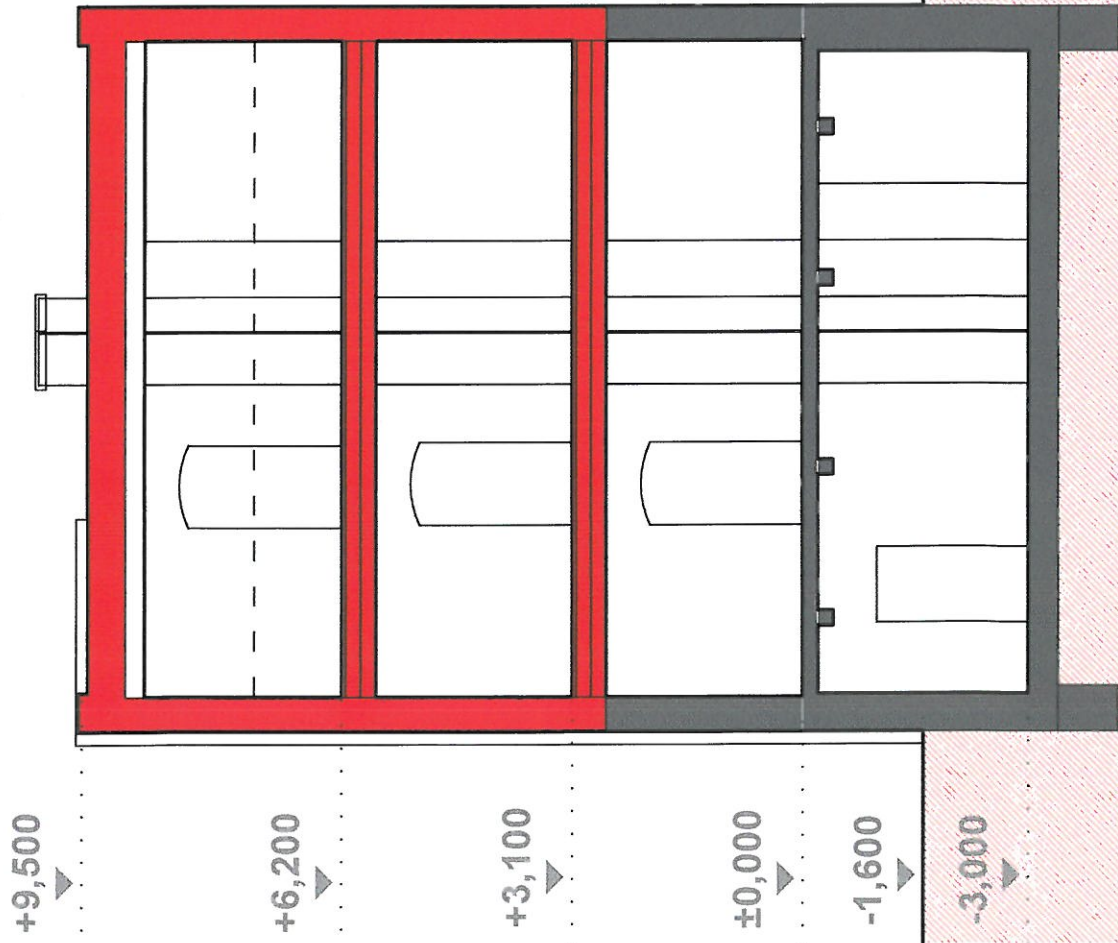

AUTORIZAČNÉ RAZÍTKO

INVESTOR:	ADELA HARMAŇOŠOVÁ
NÁZOV STAVBY:	RODINNÝ DOM - PRESTAVBA A NADSTAVBA, P.Č. C-KN 4008
MIESTO STAVBY:	NÁRODNÁ TRIEDA 246/10, KOŠICE
NÁZOV VÝKRESU:	REZ
	STUPEŇ: DUR
ZODPOVEDNÝ PROJEKTANT:	ING. PETER LOPUCHOVSKÝ
VYPRACOVAL:	ING. ARCH. MARTIN RICHNAVSKÝ
	DÁTUM: 05/2021
	VÝKRES Č. 09
	MIERKA: 1:100