

PREPOČET PLOCH:

PARCELY STAVEBNÍKA	VÝMERA	PODIEL
CELKOVÁ PLOCHA PARCELY	2889m ²	100%
ZELEŇ (TRÁVA)	869,4m ²	30,1%
ZELEŇ (ZTRÁVNŔOVACIE PARK. MIESTA)	150,0m ²	5,2%
ZELEŇ (VEGETAČNÁ STRECHA)	776,7m ²	
ZÁSTAVANÁ PLOCHA (ORCHOD, ZÁZEMIE)	776,7m ²	
KOMUNIKÁCIE (KOMUNIKÁCIE A CHODNÍKY)	1092,9m ²	

PREPOČET PARKOVACÍCH MIEST:

POPIS	ČET STÁNÍ
NOVÉ PARKOVACIE MIESTA	29

OBJEKTOVÁ SKLIDBA:

- SO 01 - SUPERMARKET FRESH
- SO 02 - PARKOVISKO A SPEVNENÁ PLOCHA
- SO 03 - VODOVODNÁ PRÍPOJKA
- SO 04 - KANALIZAČNÁ PRÍPOJKA SPLAŠKŔ
- SO 05 - AREÁLOVÁ KANALIZÁCIA DAŽĐOVÁ ORL, SO ZMENOU TRASY EXIST. DAŽĐOV. KANALIZÁCIE
- SO 06 - NN PRÍPOJKA + OEZ
- SO 07 - TEPLOVODNÁ PRÍPOJKA
- SO 08 - AREÁLOVÉ OSVETLENIE
- SO 09 - PRELOŽKA NN VEDENIA
- SO 10 - SADOVÉ ÚPRAVY


STAVEBNÉMU ÚRADU DOPLNENÁ
DŔA 09.03.2023

LEGENDA EXISTUJÚCICH SIETÍ:

- EXISTUJÚCI OPTICKÝ KÁBEL - ANTIK
- EXISTUJÚCI SLABOPRÚDOVÝ ROZVOD TELEKOM
- EXISTUJÚCI OPTICKÝ KÁBEL - UPC
- EXISTUJÚCI ROZVOD VEREJNÉHO OSVETLENIA
- EXISTUJÚCA VEREJNÁ KANALIZÁCIA, DN 300, 1200
- EXISTUJÚCI VEREJNÝ VODOVOD, DN 100, 150, 300
- EXISTUJÚCI NN ROZVOD, TRAFOSTANICA
- EXISTUJÚCE VEDENIE DPMK, 2x TRAKČNÝ STOŽIAR
- EXISTUJÚCI HORUCOVODNÝ ROZVOD TEKO VRÁTANE OZNAMOVACIEHO SIGNALIZAČNÉHO KÁBLA
- EXISTUJÚCI PODZEMNÝ STL PLYNOVOD
- ZRUŠENÝ NTL PLYNOVOD
- EXISTUJÚCA DAŽĐOVÁ KANALIZÁCIA (PREDPOKLADANÉ ODVODNENIE DAŽĐOVÝCH VŔD ZO STAVBY NA PARCELE č.4134/3)

LEGENDA NAVRHOVANÝCH PRÍPOJOK:


- SO 03 - VODOVODNÁ PRÍPOJKA, VODOMERNÁ ŠACHTA
- SO 04 - KANALIZAČNÁ PRÍPOJKA SPLAŠKOVÁ, KANALIZAČNÁ ŠACHTA
- SO 05 - AREÁLOVÁ KANALIZÁCIA DAŽĐOVÁ - ZO STRECHY + ÚPRAVA TRASY EXIST. DAŽĐOVEJ KANALIZÁCIE
- SO 05 - AREÁLOVÁ KANALIZÁCIA DAŽĐOVÁ - Z PARKOVISKA
- SO 05 - ODLUČOVAČ ROPNÝCH LÁTKO
- SO 05 - VSAKOVACIA JAMA DAŽĐOVÝCH VŔD
- SO 06 - NN PRÍPOJKA + OEZ
- SO 07 - TEPLOVODNÁ PRÍPOJKA
- SO 08 - NOVÝ 3x STĚP VEREJNÉHO OSVETLENIA NAPOJENÝ NA EXISTUJÚCI ROZVOD VO
- SO 09 - PRELOŽKA NN ROZVODU
- NOVÝ NADZEMNÝ HYDRANT
- ÚPRAVA TRASY EXIST. DAŽĐOVEJ KANALIZÁCIE V RÁMCI OBJEKTU SO 05

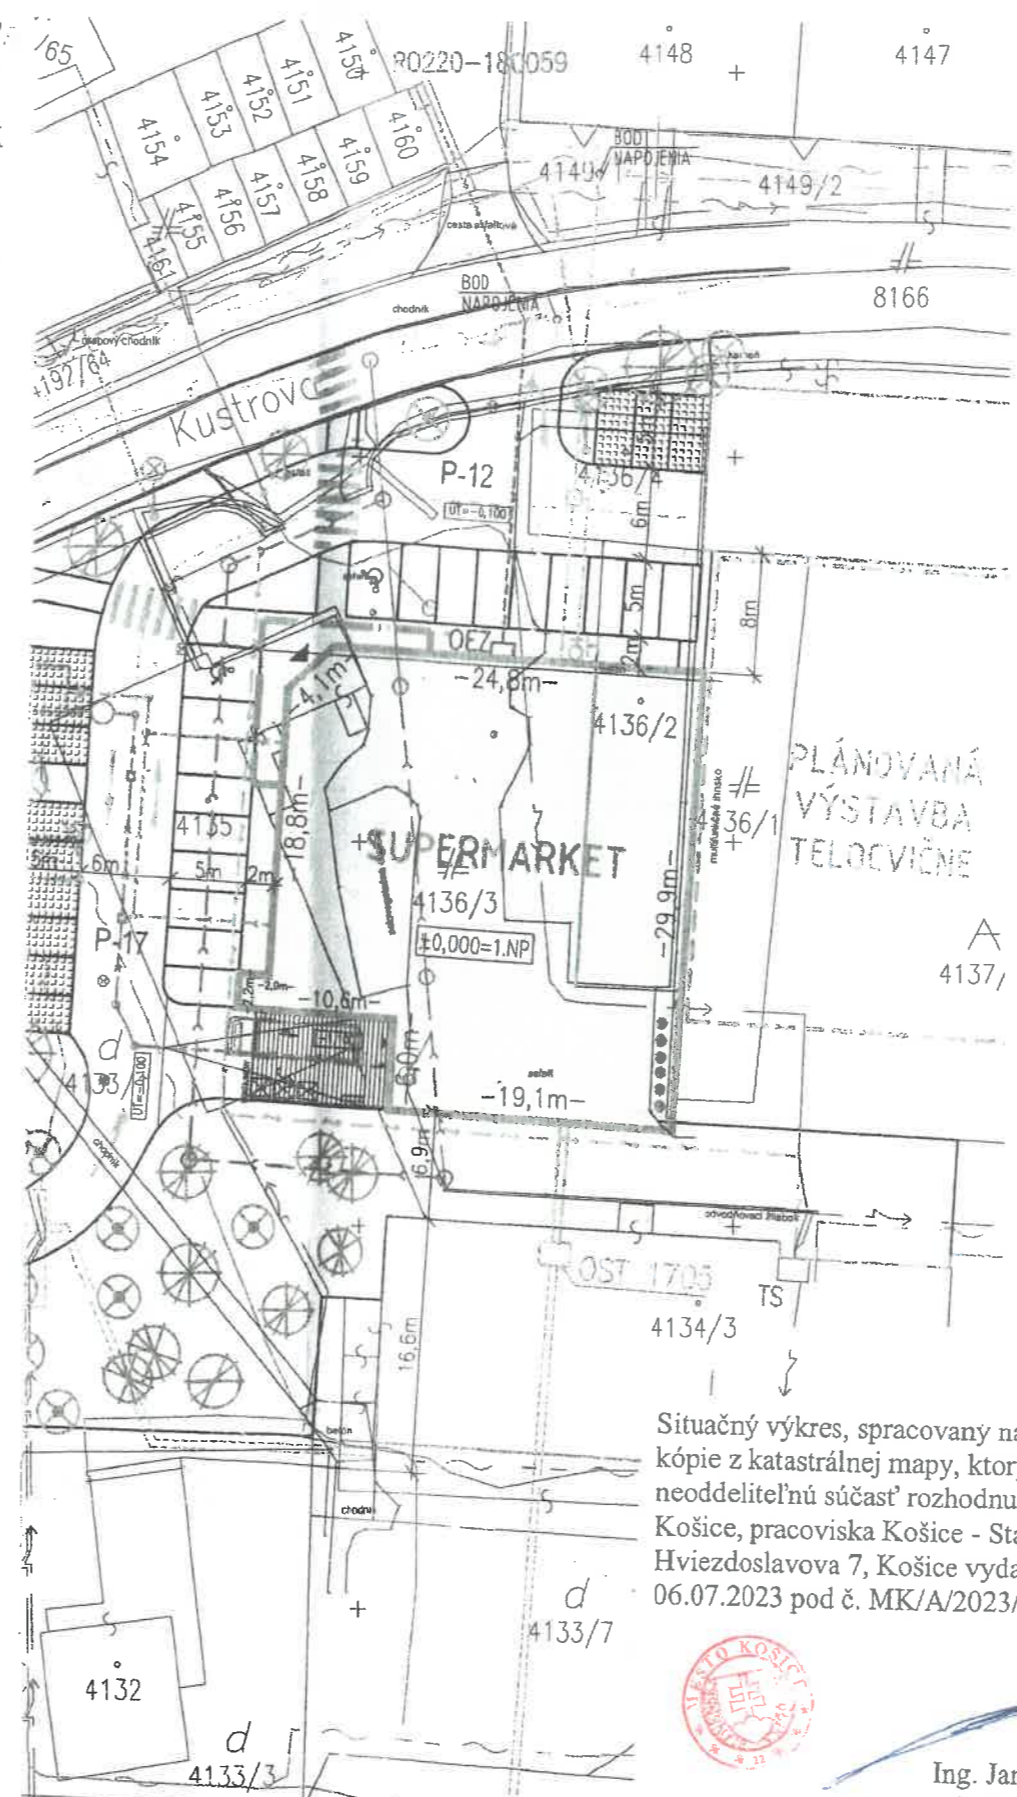

Situačný výkres, spracovaný na podklade kópie z katastrálnej mapy, ktorý tvorí neoddeliteľnú súčasť rozhodnutia mesta Košice, pracoviska Košice - Staré Mesto, Hviezdoslavova 7, Košice vydaného dňa 06.07.2023 pod č. MK/A/2023/04570-36/I/BUN



Ing. Jaroslav Polaček
primátor mesta Košice

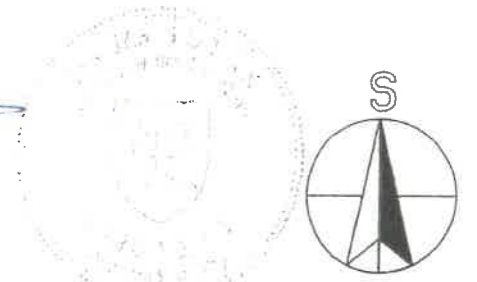

LEGENDA PLOCH:

- ASFALTOVÉ KOMUNIKÁCIE
- CHODNÍKY
- TRÁVNATÉ PLOCHY
- ZELEŇÁ STRECHA
- ZTRÁVNŔOVACIE PÁSY-PARKOVANIE
- BETÓNOVÁ DLAŽBA-PARKOVANIE
- VÝSADBA NOVÝCH STROMOV
- EXISTUJÚCE STROMY

SUPERMARKET FRESH
PROJEKT PRE ÚZEMNÉ KONANIE

KOORDINAČNÁ SITUÁCIA 1:500 NOVEMBER 20

INVESTOR : LABAŠ s.r.o., TEXTILNÁ 1, KOŠICE
MIESTO STAVBY : KUSTROVA UL., KOŠICE
AUTOR STAVBY : ING. JÁN ŠUTÁK
VYPRACOVAL : ING. SILVIA BORTÁKOVÁ
DOPRAVNÉ RIEŠENIE : PT Inžiniering - ING. PAVEL TITL

