
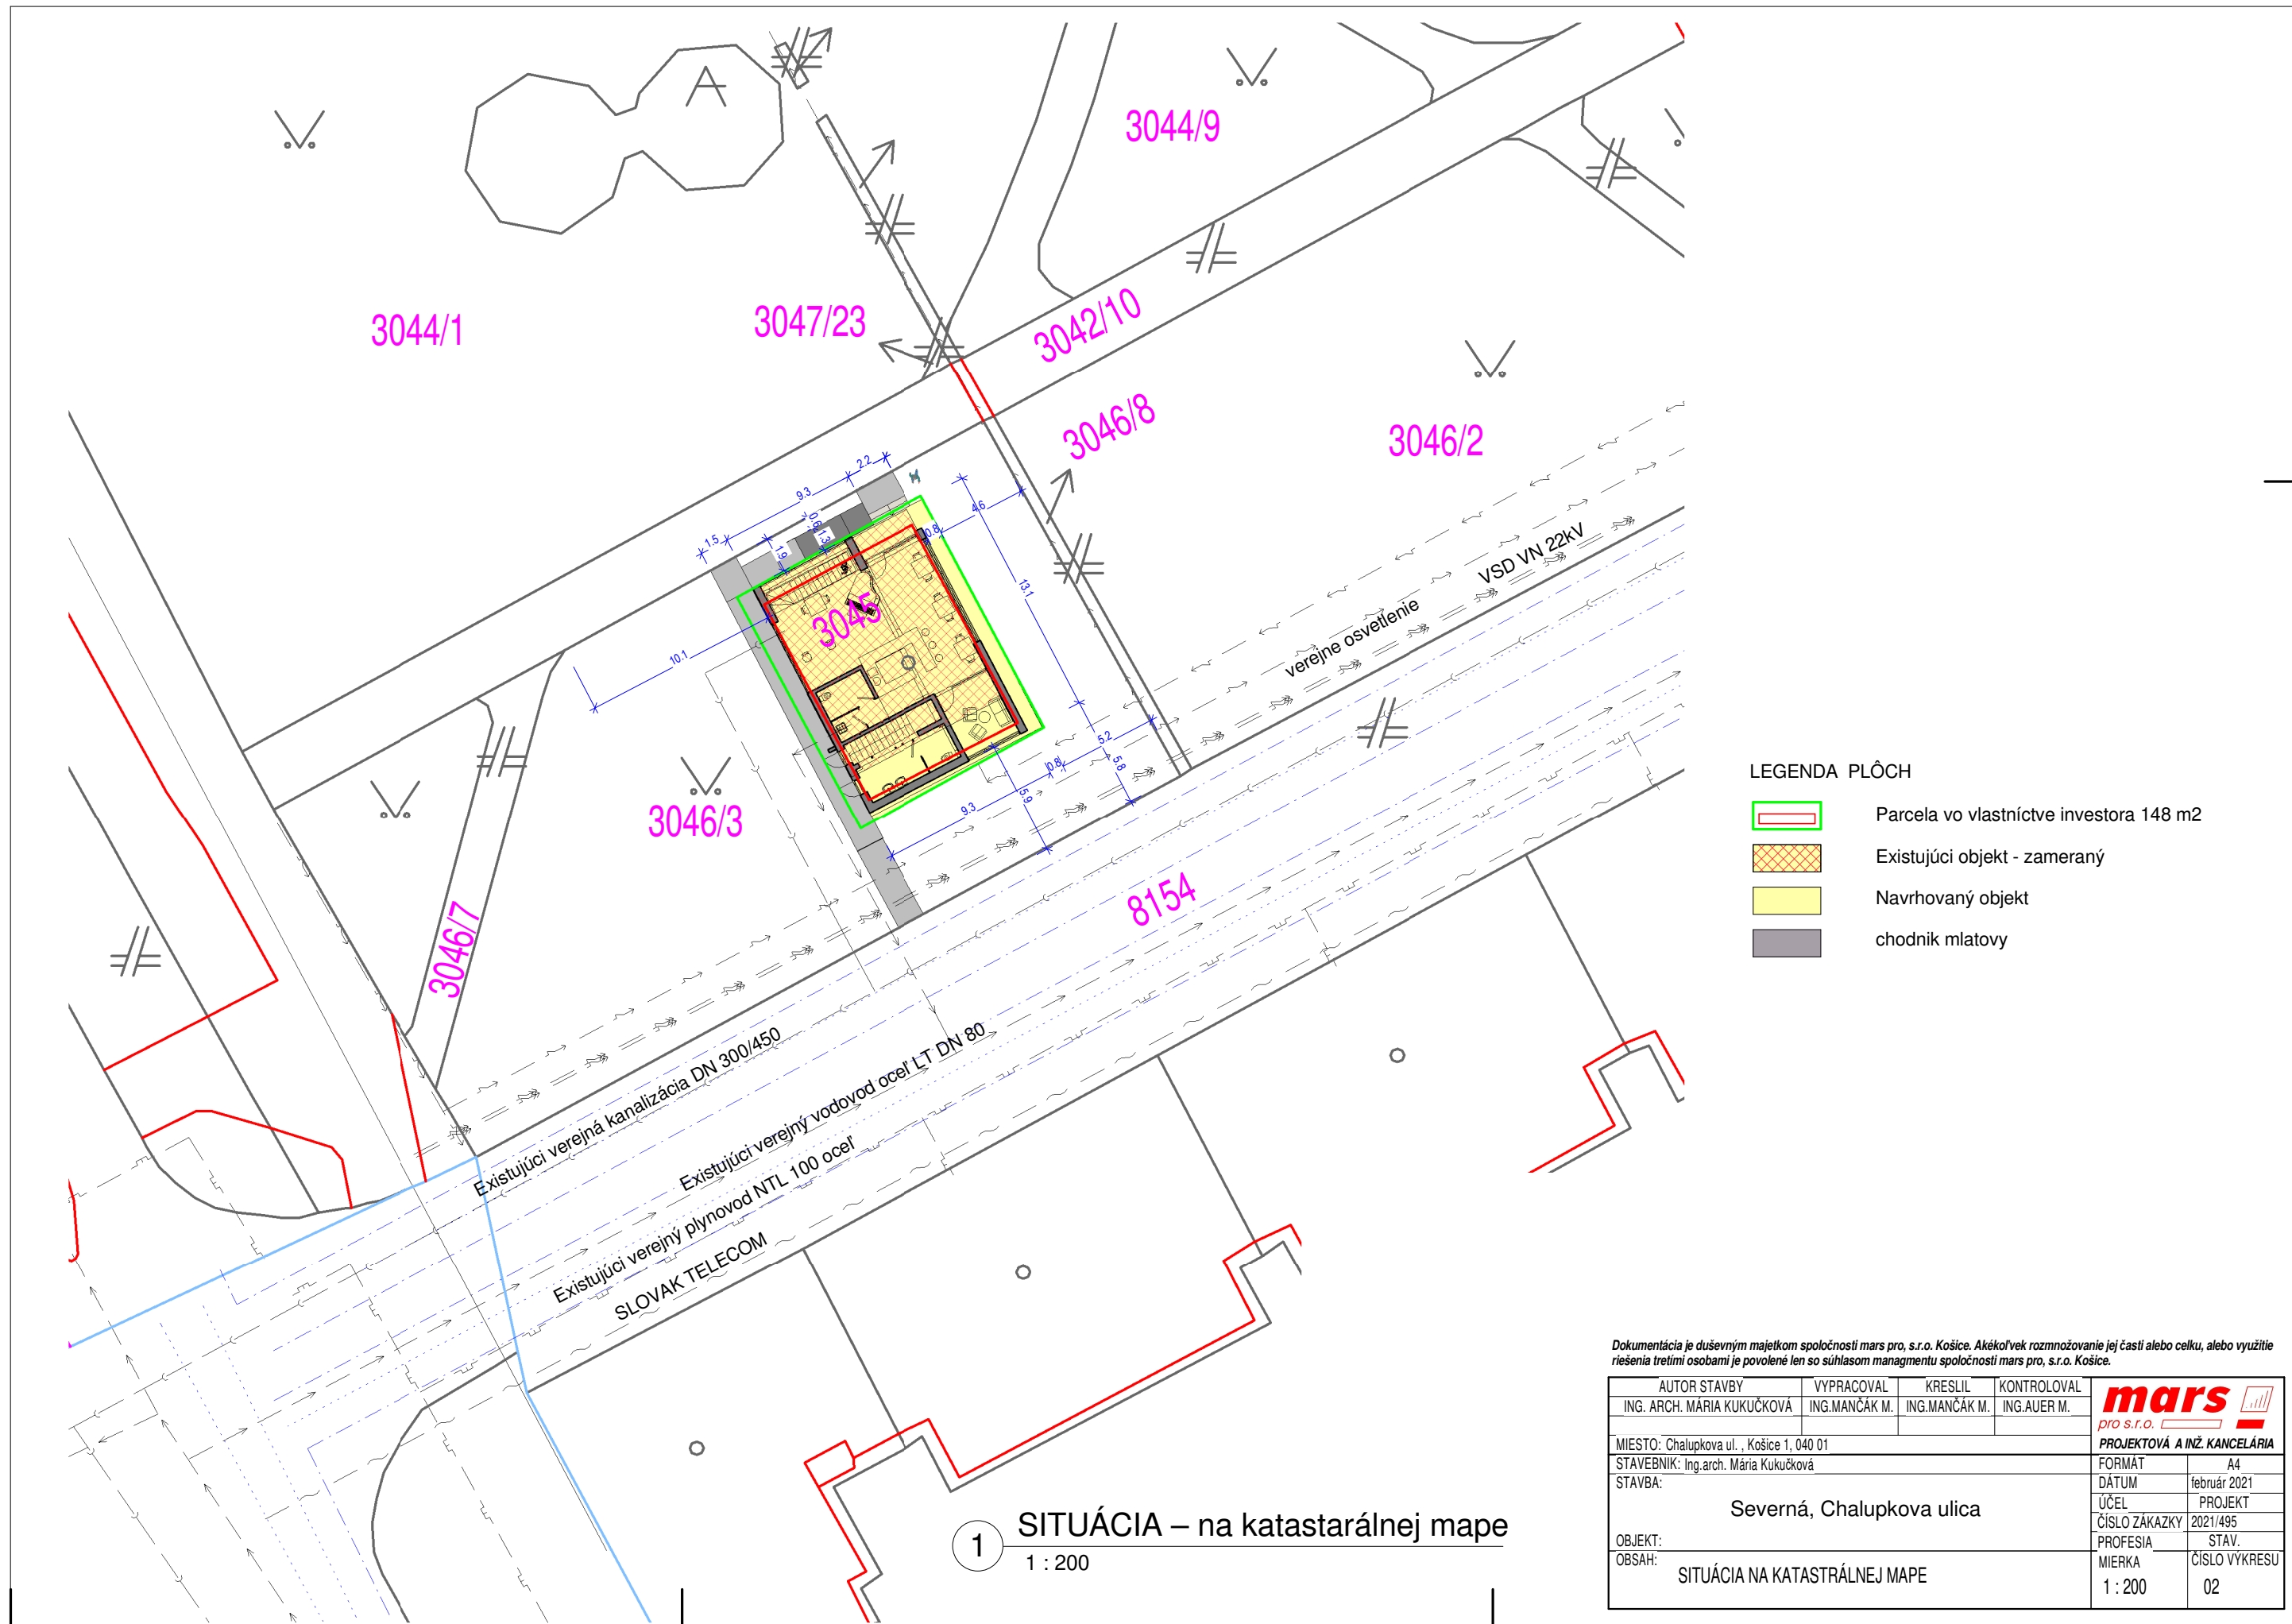


Dokumentácia je duševným majetkom spoločnosti mars pro, s.r.o. Košice. Akékoľvek rozmnožovanie jej časti alebo celku, alebo využitie riešenia tretími osobami je povolené len so súhlasom managmentu spoločnosti mars pro, s.r.o. Košice.

AUTOR STAVBY ING. ARCH. MÁRIA KUKUČKOVÁ	VYPRACOVAL ING.MANČÁK M.	KRESLIL ING.MANČÁK M.	KONTROLOVAL ING.AUER M.	 PROJEKTOVÁ A INŽ. KANCELÁRIA
MIESTO: Chalupkova ul. , Košice 1, 040 01 STAVEBNÍK: Ing.arch. Mária Kukučková STAVBA: <p style="text-align: center;">Severná, Chalupkova ulica</p>				
OBJEKT:				FORMÁT A4
OBSAH:	SITUÁCIA ŠIRŠÍCH VZŤAHOV			DÁTUM február 2021
				ÚČEL PROJEKT
				ČÍSLO ZÁKAZKY 2021/495
				PROFESIA STAV.
				MIERKA ČÍSLO VÝKRESU 01




- LEGENDA PLÔCH**
- Parcela vo vlastníctve investora 148 m²
 - Existujúci objekt - zameraný
 - Navrhovaný objekt
 - chodník mlatovy

1 SITUÁCIA – na katastarálnej mape
1 : 200

Dokumentácia je duševným majetkom spoločnosti mars pro, s.r.o. Košice. Akékoľvek rozmnožovanie jej časti alebo celku, alebo využitie riešenia tretími osobami je povolené len so súhlasom managementu spoločnosti mars pro, s.r.o. Košice.

AUTOR STAVBY ING. ARCH. MÁRIA KUKUČKOVÁ	VYPRACOVAL ING. MANČÁK M.	KRESLIL ING. MANČÁK M.	KONTROLOVAL ING. AUER M.	mars <small>pro s.r.o.</small>
MIESTO: Chalupkova ul., Košice 1, 040 01				
STAVEBNÍK: Ing.arch. Mária Kukučková				PROJEKTOVÁ A INŽ. KANCELÁRIA
STAVBA: Severná, Chalupkova ulica				FORMÁT: A4
OBJEKT: SITUÁCIA NA KATASTRÁLNEJ MAPE				DÁTUM: február 2021
OBSAH: SITUÁCIA NA KATASTRÁLNEJ MAPE				ÚČEL: PROJEKT
				ČÍSLO ZÁKAZKY: 2021/495
				PROFESIA: STAV.
				MIERKA: 1 : 200
				ČÍSLO VÝKRESU: 02

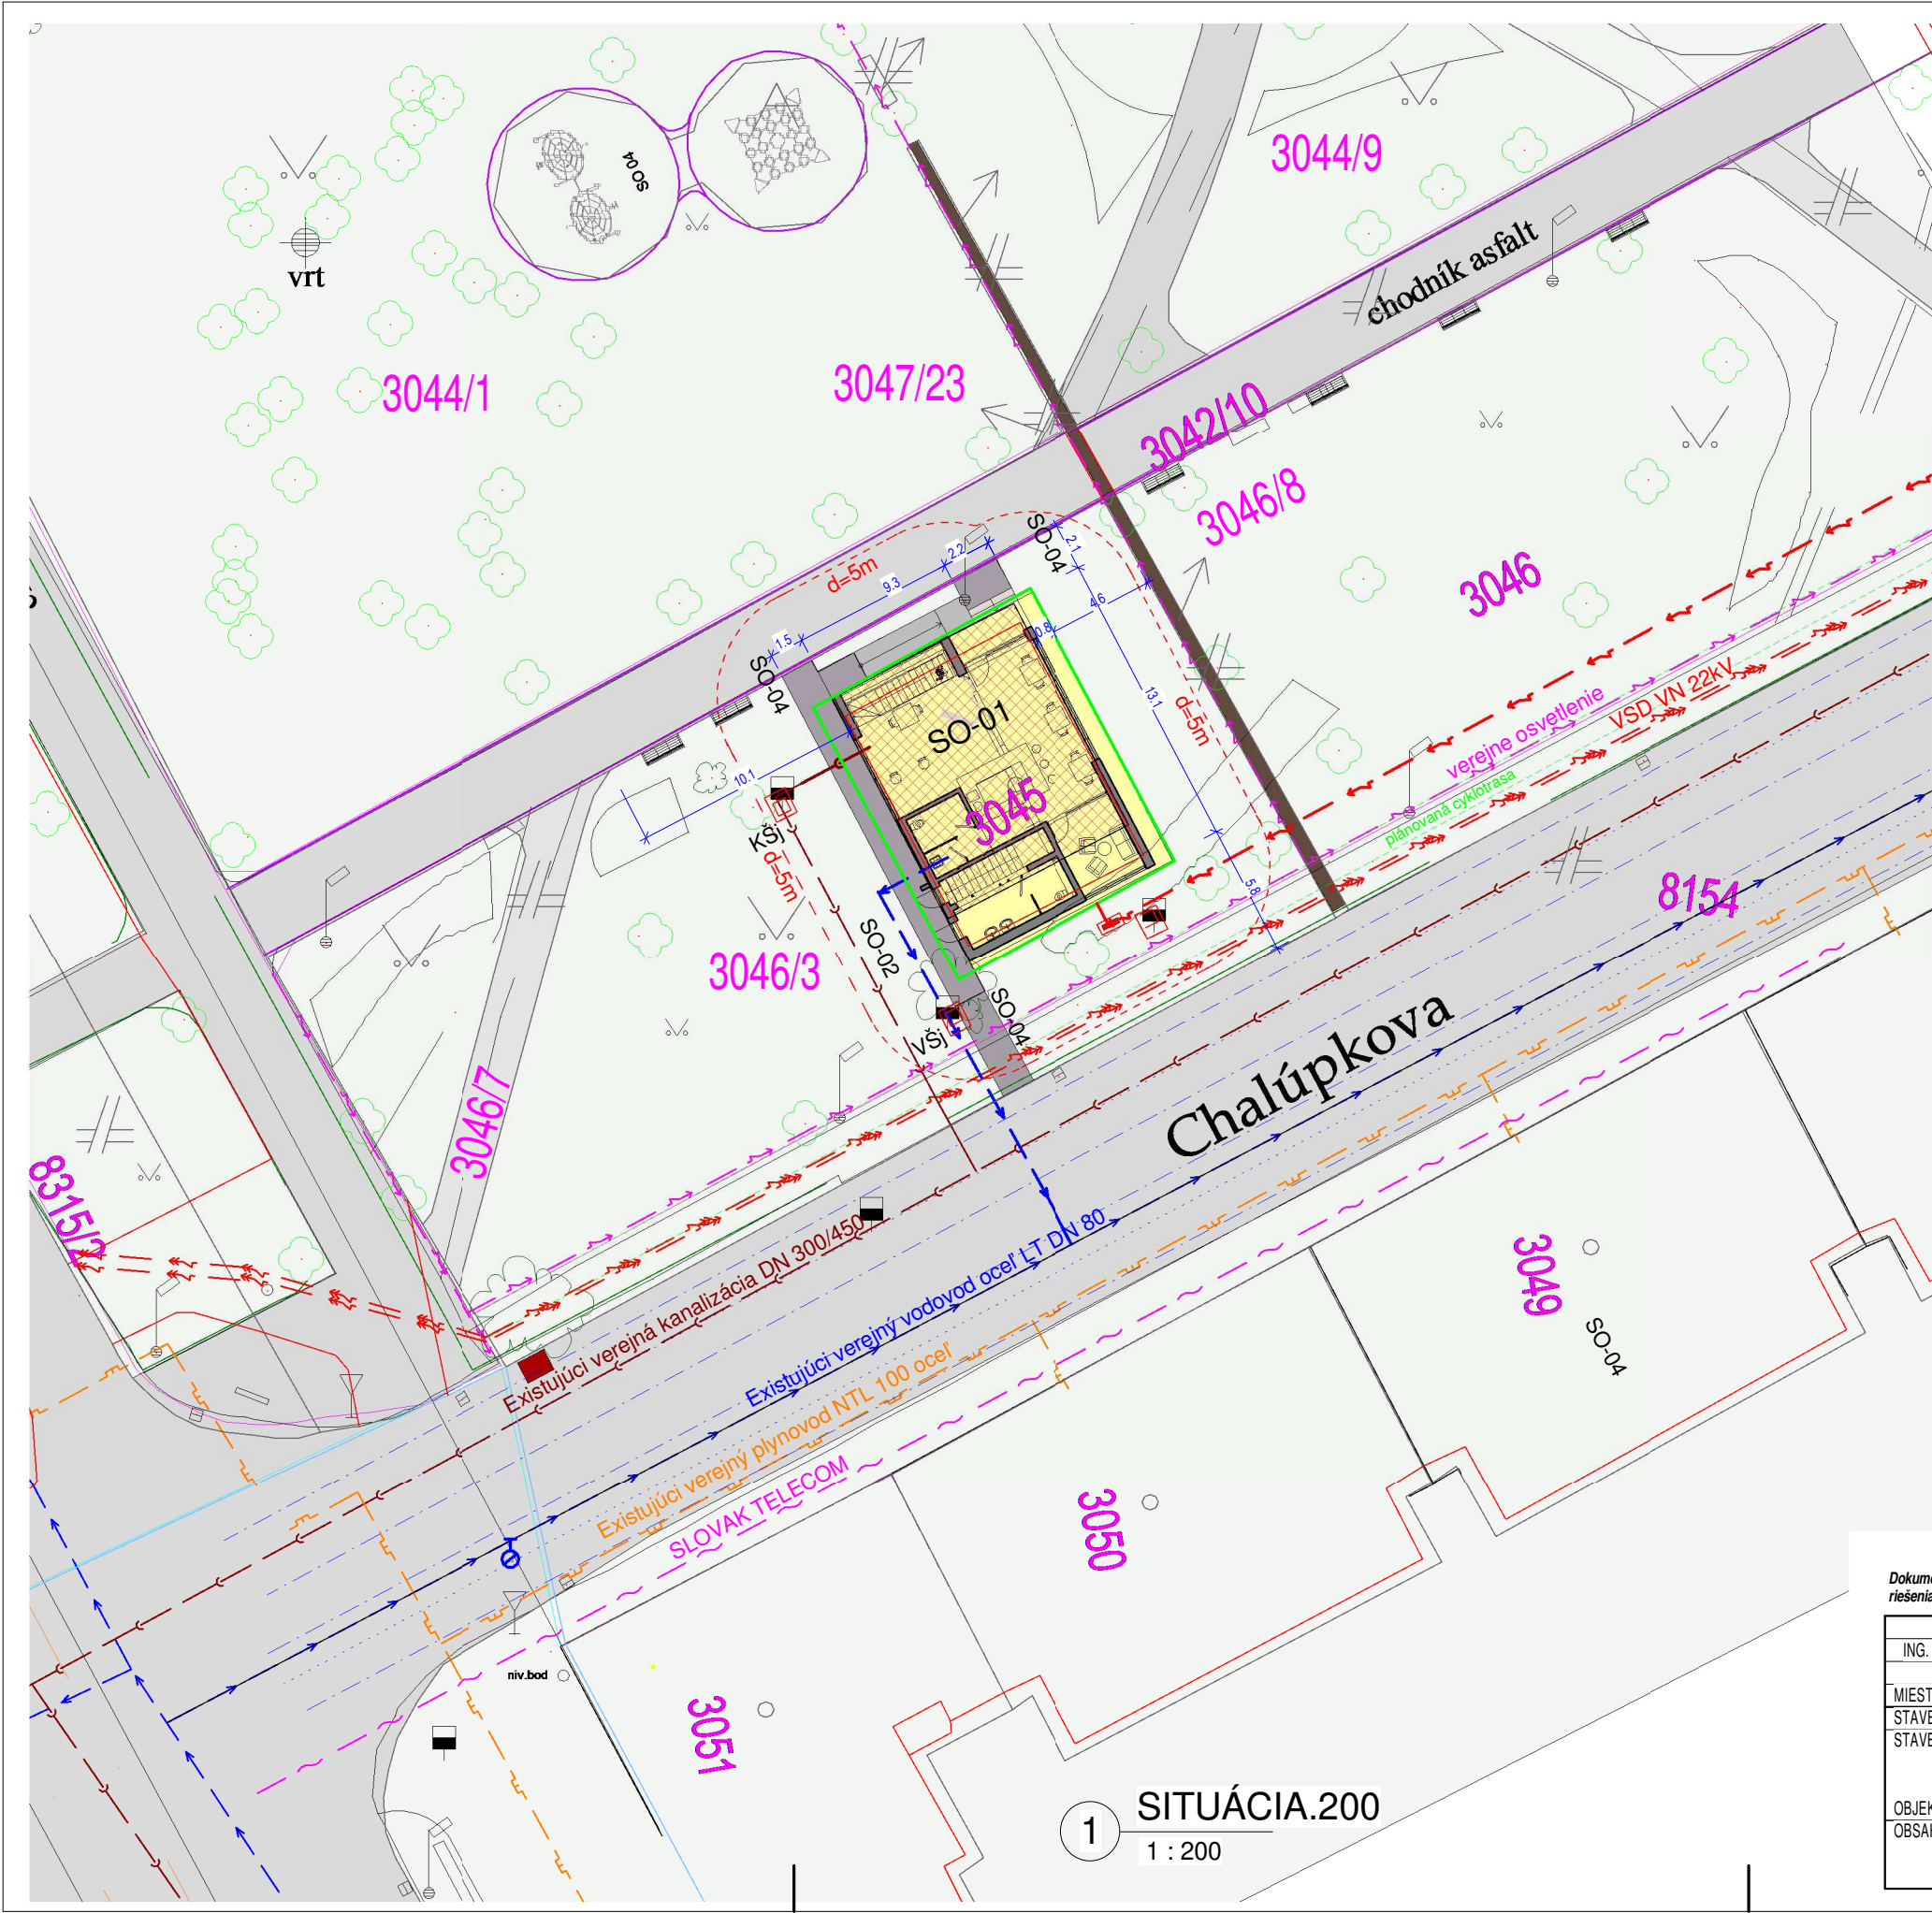

LEGENDA PLÔCH

- Parcela vo vlastníctve investora 148 m²
- Existujúci objekt - zameraný
- Navrhovaný objekt
- chodník mlatovy

LEGENDA SIETI

- Navrhované siete**
- Vonkajšia kanalizácia
 - Prívod vody
 - Prívod elektriny
- Existujúce siete**
- Vonkajšia kanalizácia
 - Vodovod
 - Rozvody elektro
 - Plynovod
 - Verejné osvetlenie
 - Teplovod
 - ⊕ Hydrant podzemný
 - - - Odstupova vzdialenosť PB
 - - - Plánovaná cyklotrasa
 - Nádoba na komunálny odpad


OBJEKTOVÁ SÚSTAVA

- SO-01 HLAVNÝ OBJEKT
- SO-02 VODOVODNÁ A KANALIZAČNÁ PŘÍPOJKA
- SO-03 ELEKTRICKÁ PŘÍPOJKA
- SO-04 SPEVNENÉ PLOCHY

1 SITUÁCIA.200
1 : 200

Dokumentácia je duševným majetkom spoločnosti mars pro, s.r.o. Košice. Akékoľvek rozmnožovanie jej časti alebo celku, alebo využitie riešenia tretími osobami je povolené len so súhlasom managementu spoločnosti mars pro, s.r.o. Košice.


AUTOR STAVBY ING. ARCH. MÁRIA KUKUČKOVÁ	VYPRACOVAL ING. MANČÁK M.	KRESLIL ING. MANČÁK M.	KONTROLOVAL ING. AUER M.	mars pro s.r.o.
MIESTO: Chalupkova ul., Košice 1, 040 01				
STAVEBNÍK: Ing.arch. Mária Kukučková				PROJEKTOVÁ A INŽ. KANCELÁRIA
STAVBA: Severná, Chalupkova ulica				FORMÁT: A4
OBJEKT: SITUÁCIA 1 : 200				DÁTUM: február 2021
OBSAH: SITUÁCIA 1 : 200				ÚČEL: PROJEKT
				ČÍSLO ZÁKAZKY: 2021/495
				PROFESIA: STAV.
				MIERKA: 1 : 200
				ČÍSLO VÝKRESU: 03

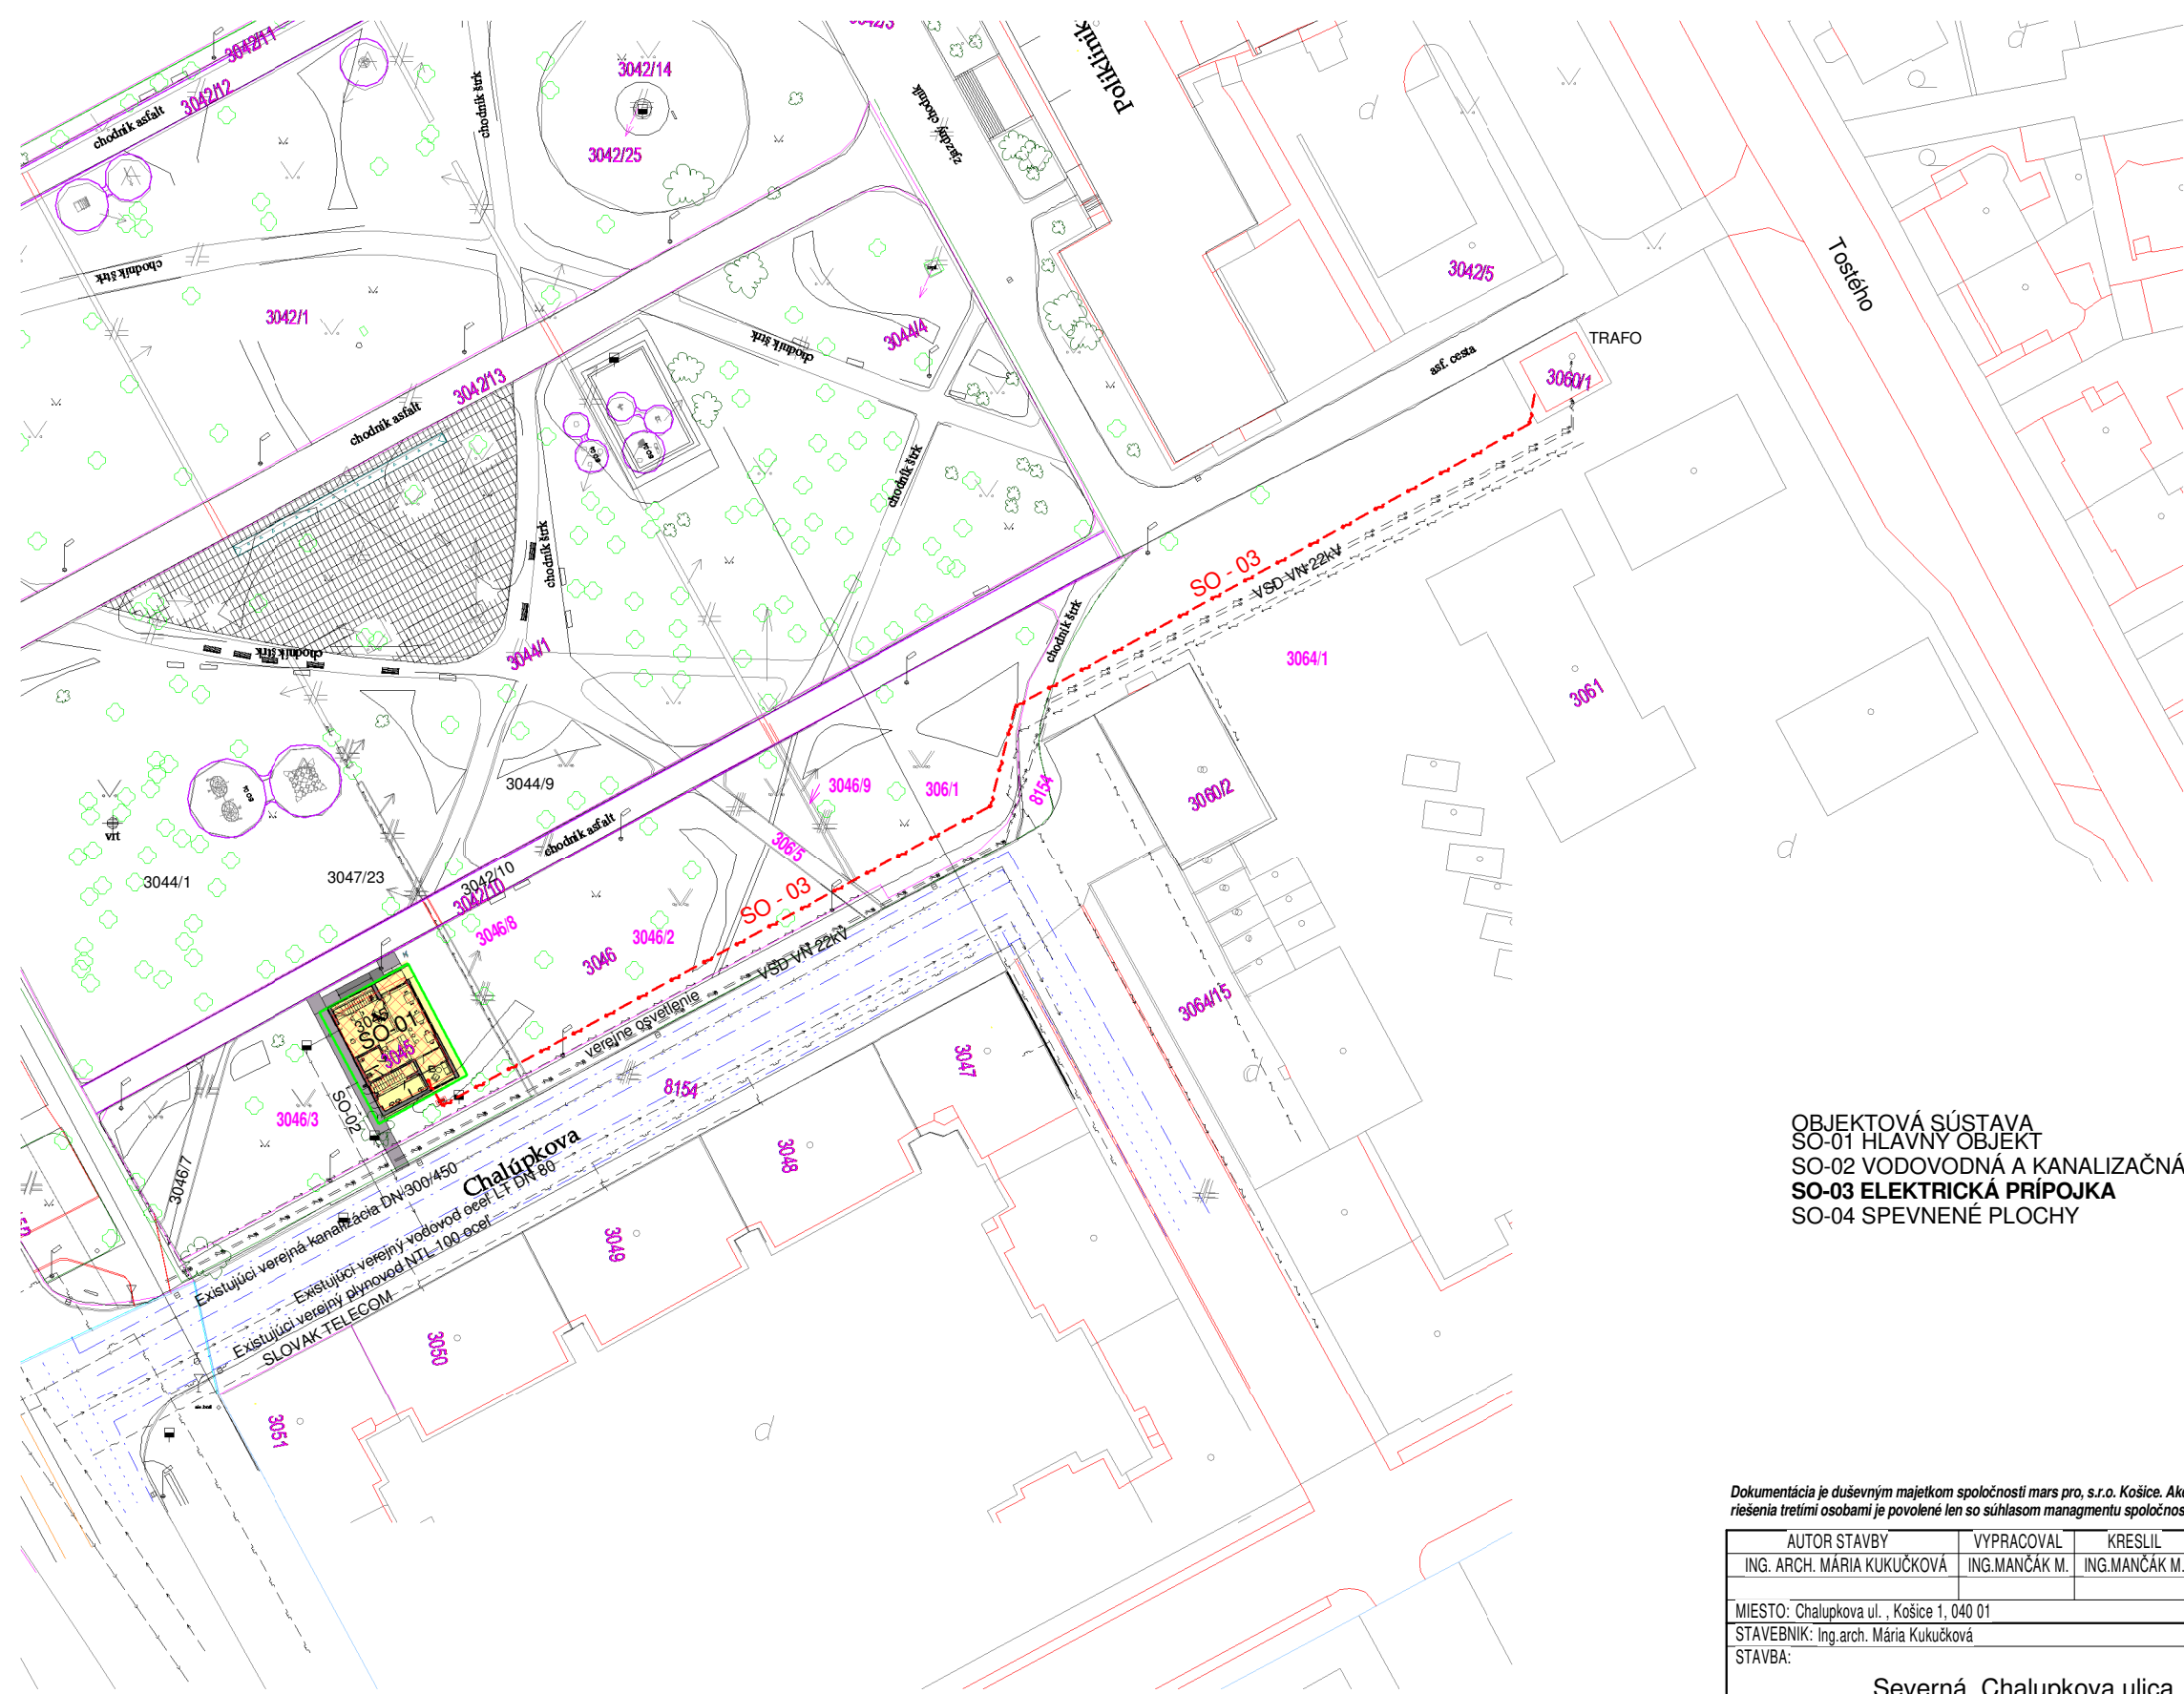


OBJEKTOVÁ SÚSTAVA
 SO-01 HLAVNÝ OBJEKT
 SO-02 VODOVODNÁ A KANALIZAČNÁ PRÍPOJKA
 SO-03 ELEKTRICKÁ PRÍPOJKA
 SO-04 SPEVNENÉ PLOCHY

1 SITUÁCIA 1 : 500
 1 : 500


Dokumentácia je duševným majetkom spoločnosti mars pro, s.r.o. Košice. Akékoľvek rozmnožovanie jej časti alebo celku, alebo využitie riešenia tretími osobami je povolené len so súhlasom managmentu spoločnosti mars pro, s.r.o. Košice.

AUTOR STAVBY ING. ARCH. MÁRIA KUKUČKOVÁ	VYPRACOVAL ING. MANČÁK M.	KRESLIL ING. MANČÁK M.	KONTROLOVAL ING. AUER M.	 PROJEKTOVÁ A INŽ. KANCELÁRIA
Miesto: Chalupkova ul., Košice 1, 040 01 STAVEBNÍK: Ing. arch. Mária Kukučková STAVBA: Severná, Chalupkova ulica				
OBJEKT: SO-01 HLAVNÝ OBJEKT		MIERKA: 1 : 500		FORMÁT: A4 DÁTUM: február 2021 ÚČEL: PROJEKT ČÍSLO ZÁKAZKY: 2021/495 PROFESIA: STAV.
OBSAH: SITUÁCIA 1 : 500		ČÍSLO VÝKRESU: 04		

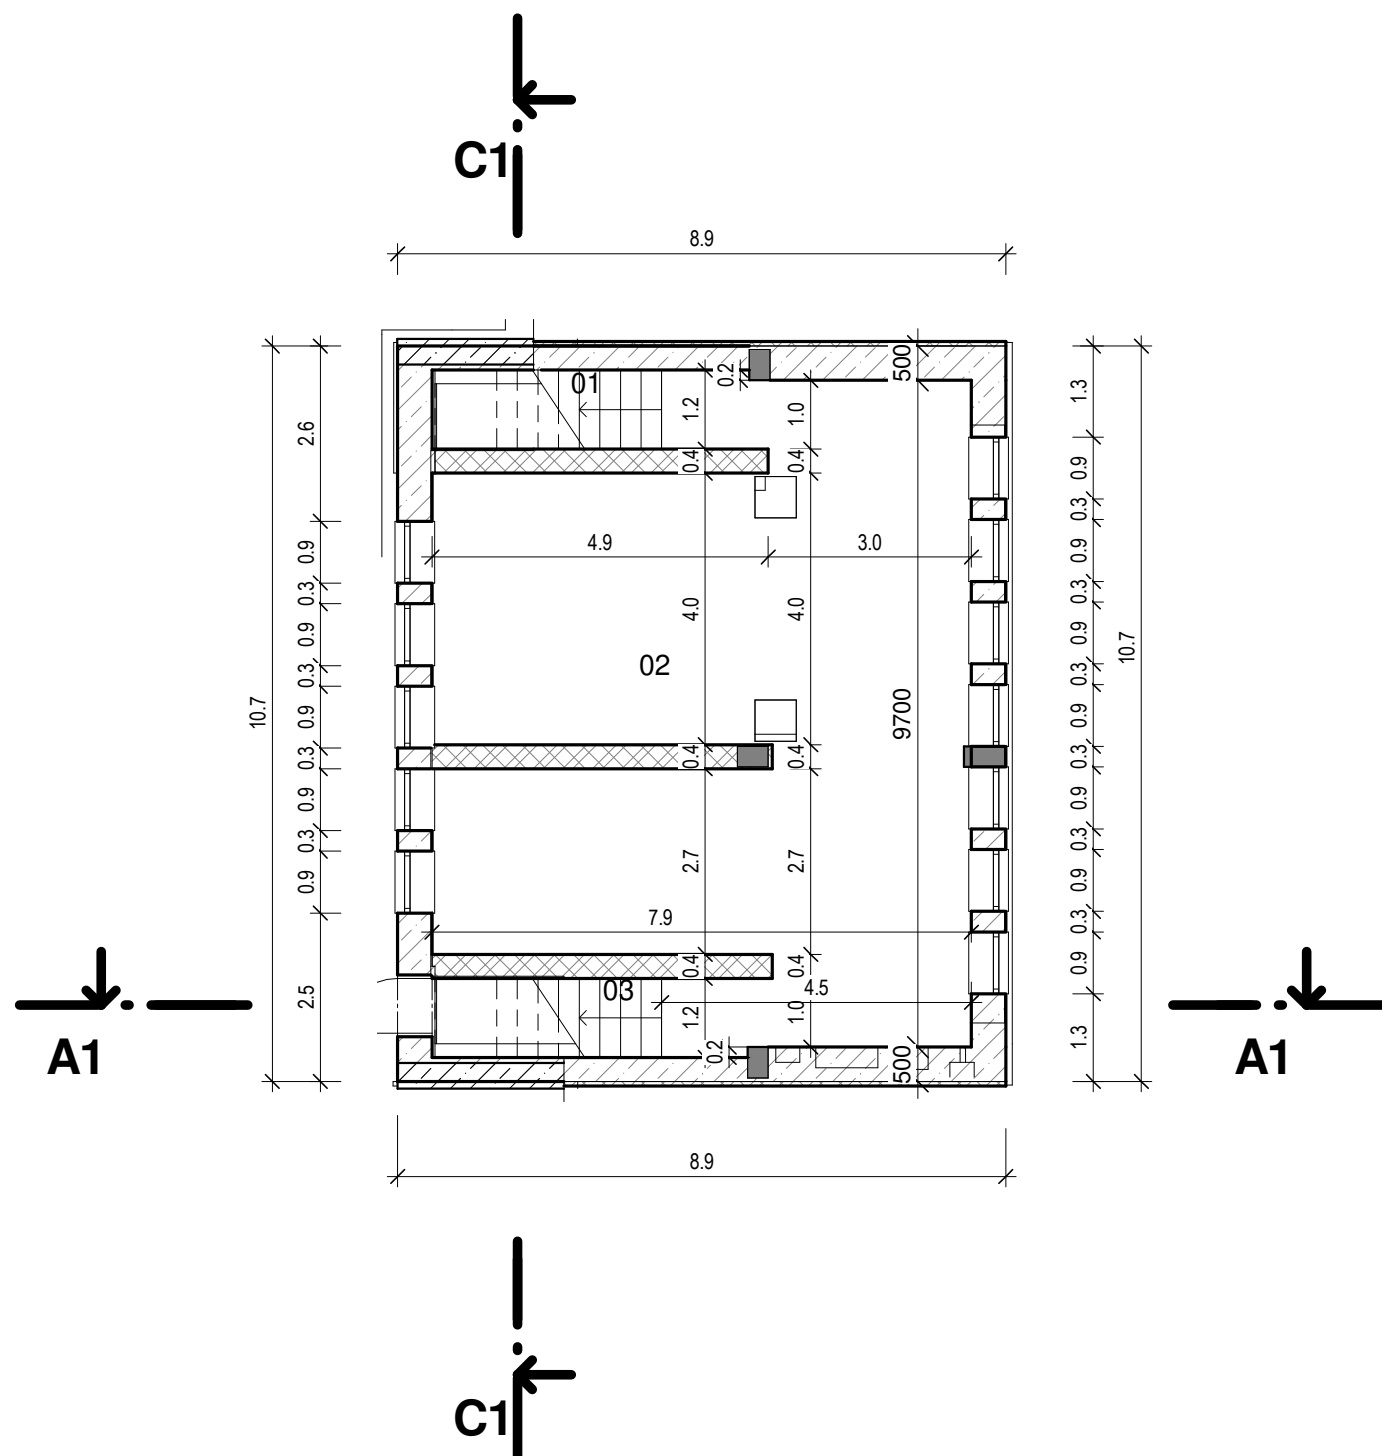




Výkaz miestností 1.PP zameranie

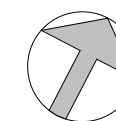Č.M.	Názov	Plocha
01	Schodište 1	4.17
02	WC	64.63
03	Schodište 2	3.80
		72.59




Dokumentácia je duševným majetkom spoločnosti mars pro, s.r.o. Košice. Akékoľvek rozmnožovanie jej časti alebo celku, alebo využitie riešenia tretími osobami je povolené len so súhlasom managmentu spoločnosti mars pro, s.r.o. Košice.


AUTOR STAVBY	VYPRACOVAL	KRESLIL	KONTROLOVAL	mars 	
ING. ARCH. MÁRIA KUKUČKOVÁ	ING.MANČÁK M.	ING.MANČÁK M.	ING.AUER M.	pro s.r.o. 	
MIESTO: Chalupkova ul. , Košice 1, 040 01				PROJEKTOVÁ A INŽ. KANCELÁRIA	
STAVEBNÍK: Ing.arch. Mária Kukučková				FORMÁT	A4
STAVBA:				DÁTUM	február 2021
Severná, Chalupkova ulica				ÚČEL	PROJEKT
				ČÍSLO ZÁKAZKY	2021/495
OBJEKT:				PROFESIA	STAV.
OBSAH:				MIERKA	ČÍSLO VÝKRESU
PÔDORYS 1.PP zameranie				1 : 100	05

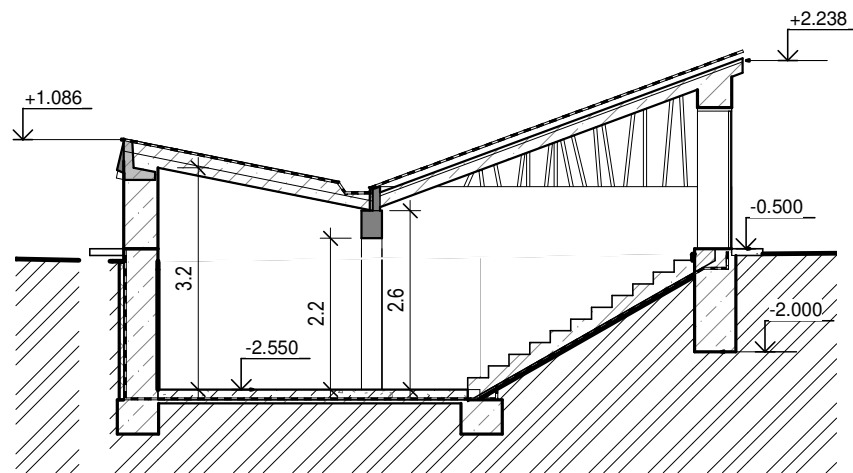


2 A1
1 : 100

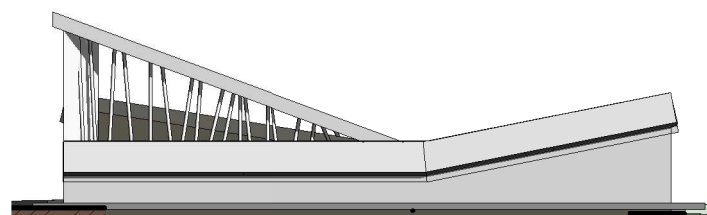


1 POHĽAD JUHOVÝCHODNÝ zameranie
1 : 100

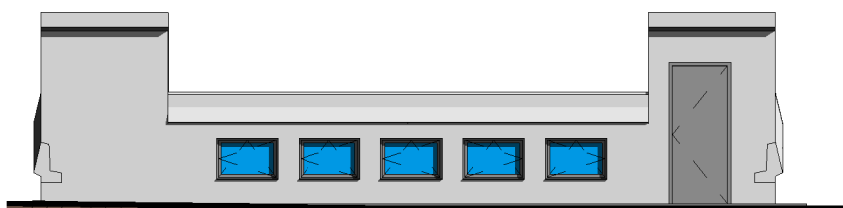

4 POHĽAD JUHOZÁPADNÝ zameranie
1 : 100

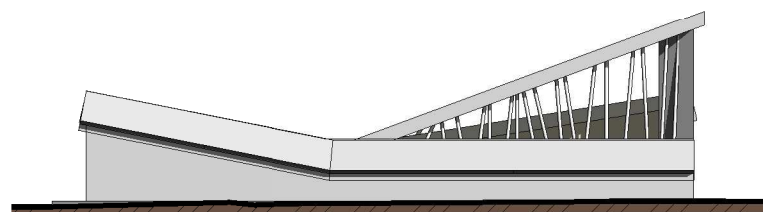

6 POHĽAD SEVEROZÁPADNÝ zameranie
1 : 100

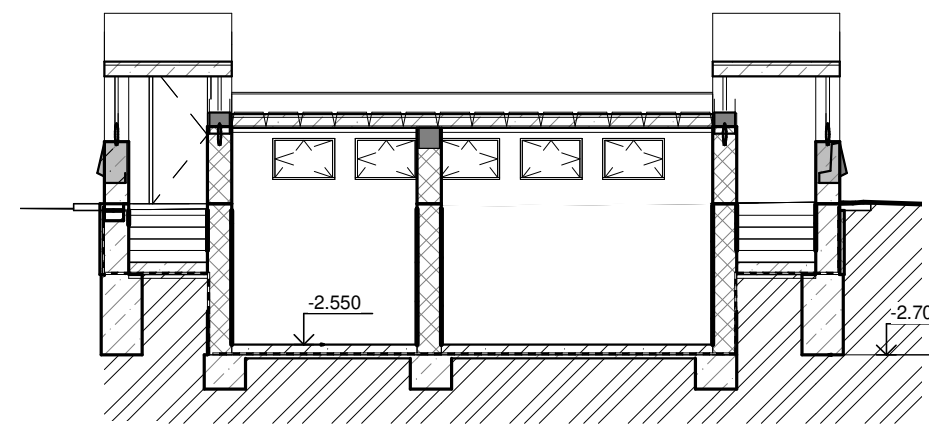




3 C1
1 : 100



5 POHĽAD SEVEROVÝCHODNÝ zameranie
1 : 100

Dokumentácia je duševným majetkom spoločnosti mars pro, s.r.o. Košice. Akékoľvek rozmnožovanie jej časti alebo celku, alebo využitie riešenia tretími osobami je povolené len so súhlasom managementu spoločnosti mars pro, s.r.o. Košice.

AUTOR STAVBY	VYPRACOVAL	KRESLIL	KONTROLOVAL	mars 	
ING. ARCH. MÁRIA KUKUČKOVÁ	ING.MANČÁK M.	ING.MANČÁK M.	ING.AUER M.	pro s.r.o. 	
MIESTO: Chalupkova ul. , Košice 1, 040 01				PROJEKTOVÁ A INŽ. KANCELÁRIA	
STAVEBNÍK: Ing.arch. Mária Kukučková				FORMÁT	A4
STAVBA: Severná, Chalupkova ulica				DÁTUM	február 2021
OBJEKT:				ÚČEL	PROJEKT
OBSAH: REZY, POHĽADY zameranie				ČÍSLO ZÁKAZKY	2021/495
				PROFESIA	STAV.
				MIERKA	ČÍSLO VÝKRESU
				1 : 100	06

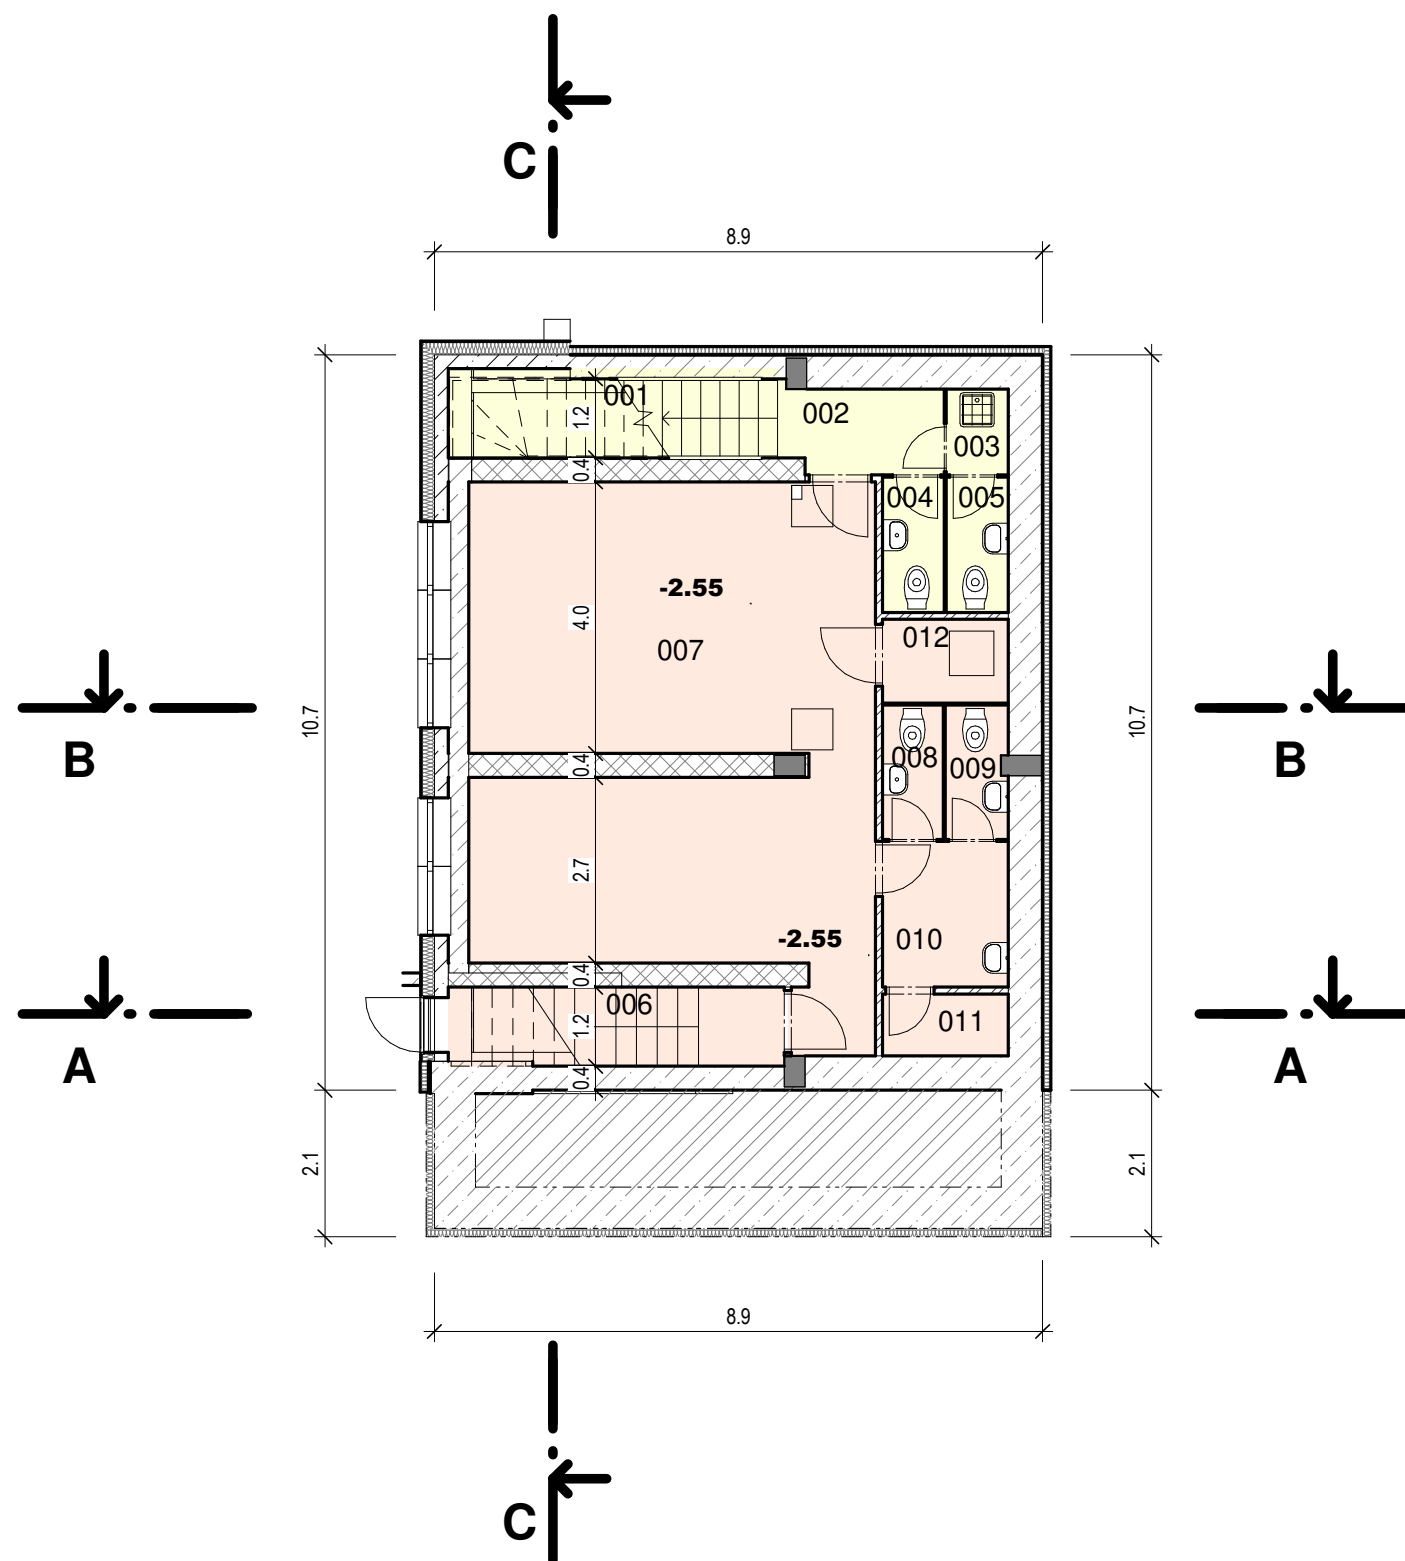


Výkaz miestností 1.PP

Č.M.	Názov	Plocha
001	Schodište 1	4.17
002	Chodba	4.28
003	Predsieň	1.13
004	WC m.	1.77
005	WC ž.	1.77
006	Schodište 2	3.80
007	Detska herňa, cvičenie	41.27
008	WC m.	1.73
009	WC ž.	1.75
010	Predsieň	3.88
011	Kabina	1.65
012	Technicka miestnosť	2.23
		69.42

Legenda oddelení


- kaviareň
- verejne WC
- detska herňa, cvičenie

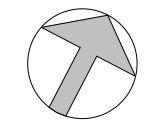

1 1.PP
1 : 100

Dokumentácia je duševným majetkom spoločnosti mars pro, s.r.o. Košice. Akékoľvek rozmnožovanie jej časti alebo celku, alebo využitie riešenia tretími osobami je povolené len so súhlasom managementu spoločnosti mars pro, s.r.o. Košice.


AUTOR STAVBY	VYPRACOVAL	KRESLIL	KONTROLOVAL	mars pro s.r.o.
ING. ARCH. MÁRIA KUKUČKOVÁ	ING.MANČÁK M.	ING.MANČÁK M.	ING.AUER M.	
MIESTO: Chalupkova ul. , Košice 1, 040 01				PROJEKTOVÁ A INŽ. KANCELÁRIA
STAVEBNÍK: Ing.arch. Mária Kukučková				FORMÁT
STAVBA:				A4
Severná, Chalupkova ulica				DÁTUM
				február 2021
OBJEKT: SO-01 HLAVNÝ OBJEKT				ÚČEL
				PROJEKT
OBSAH: PÔDORYS 1.PP				ČÍSLO ZÁKAZKY
				2021/495
				PROFESIA
				STAV.
				MIERKA
				1 : 100
				ČÍSLO VÝKRESU
				07

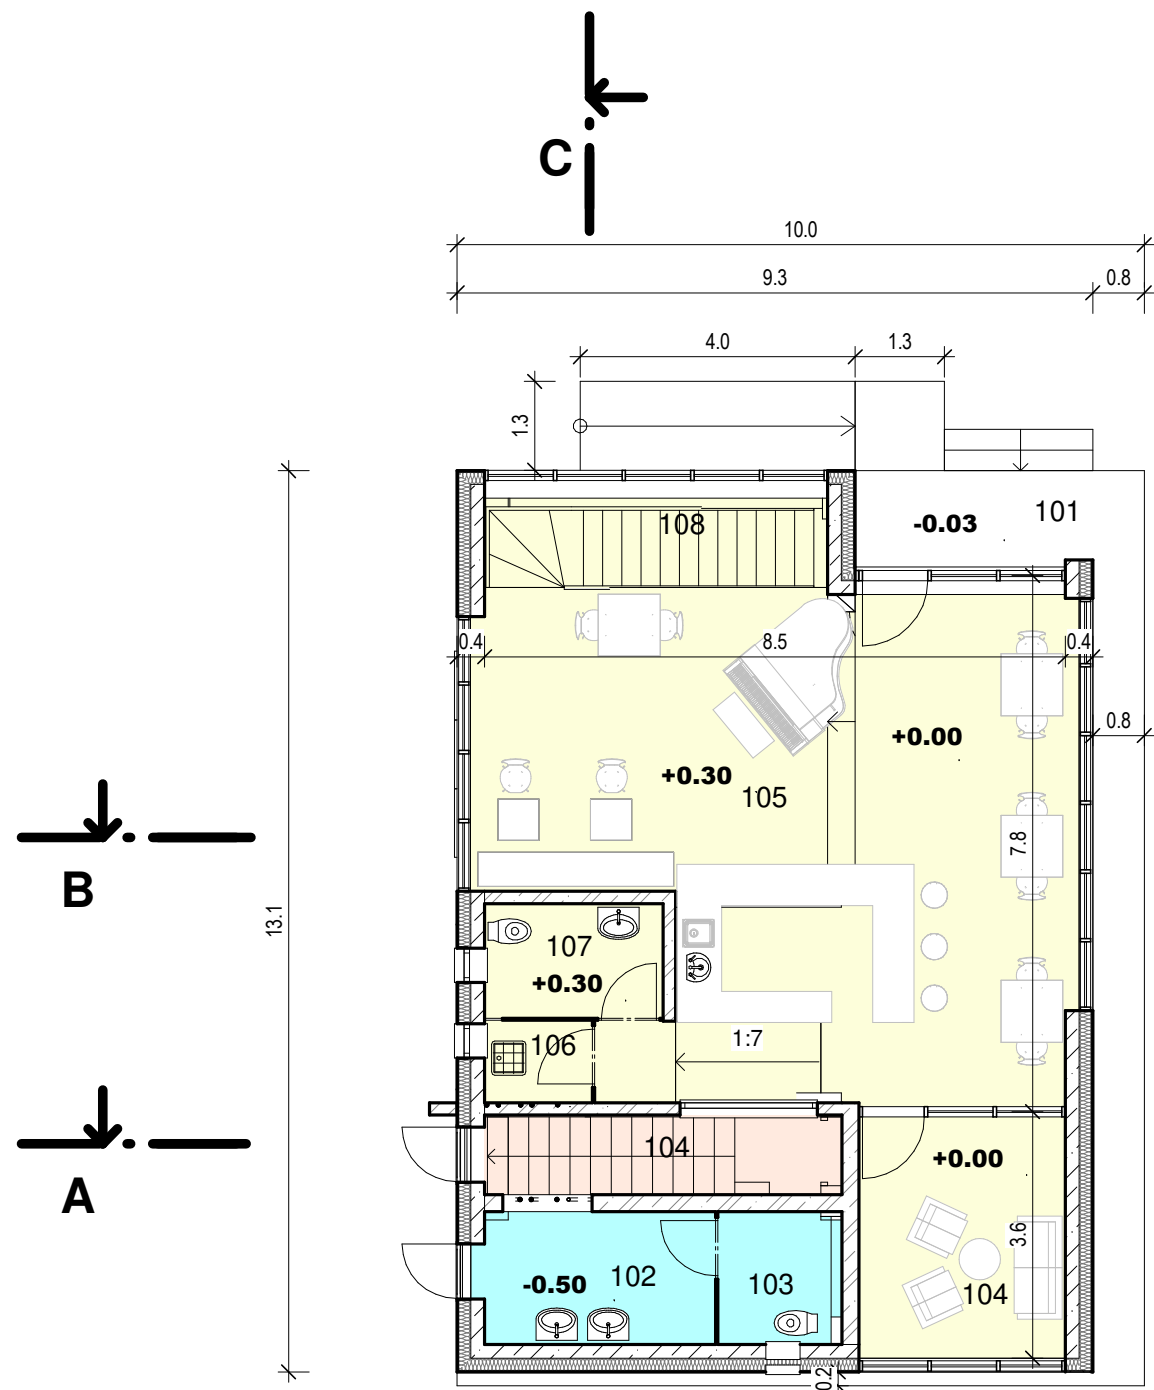

Výkaz miestností 1.NP

Č.M.	Názov	Plocha
101	Závetrie	5.78
102	zádverie WC	6.49
103	WC verejne	3.49
104	Salónik	10.16
104	Schodište 2	6.01
105	Kaviareň	56.23
106	Upratovačka	1.88
107	WC personál	4.33
108	Schodište 1	6.49
	Spolu	100.86


- Legenda oddelení
- kaviareň
 - verejne WC
 - detska herňa, cvičenie

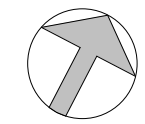


Dokumentácia je duševným majetkom spoločnosti mars pro, s.r.o. Košice. Akékoľvek rozmnožovanie jej časti alebo celku, alebo využitie riešenia tretími osobami je povolené len so súhlasom managmentu spoločnosti mars pro, s.r.o. Košice.

1 1.NP
1 : 100


AUTOR STAVBY	VYPRACOVAL	KRESLIL	KONTROLOVAL	mars pro s.r.o.
ING. ARCH. MÁRIA KUKUČKOVÁ	ING.MANČÁK M.	ING.MANČÁK M.	ING.AUER M.	
MIESTO: Chalupkova ul. , Košice 1, 040 01				PROJEKTOVÁ A INŽ. KANCELÁRIA
STAVEBNÍK: Ing.arch. Mária Kukučková				FORMÁT
STAVBA:				DÁTUM
Severná, Chalupkova ulica				ÚČEL
OBJEKT: SO-01 HLAVNÝ OBJEKT				ČÍSLO ZÁKAZKY
OBSAH:				PROFESIA
PÔDORYS 1.NP				MIERKA
				ČÍSLO VÝKRESU
				1 : 100
				08

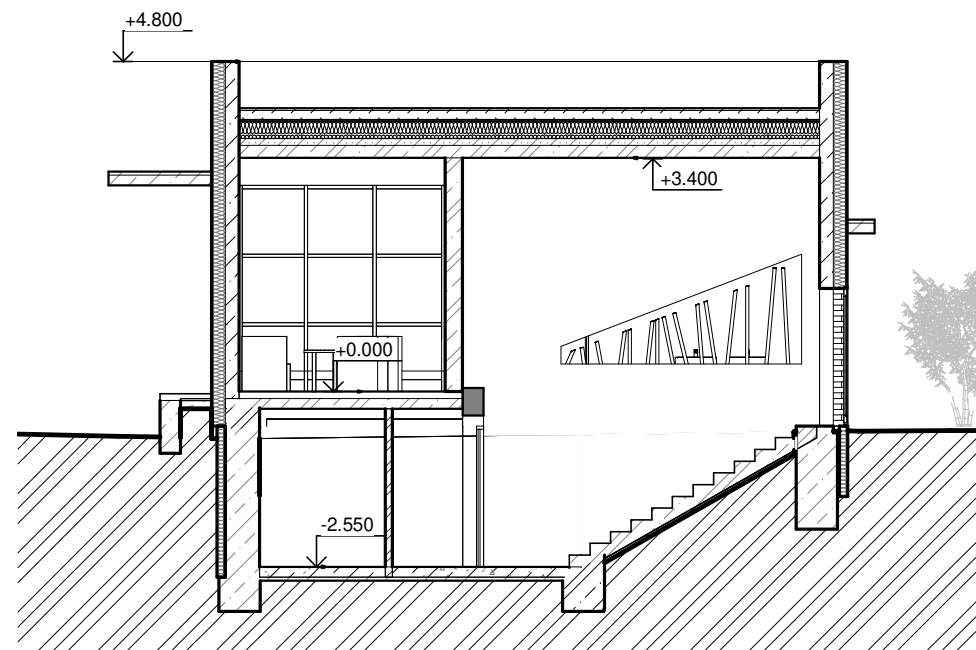

1 A
1 : 100

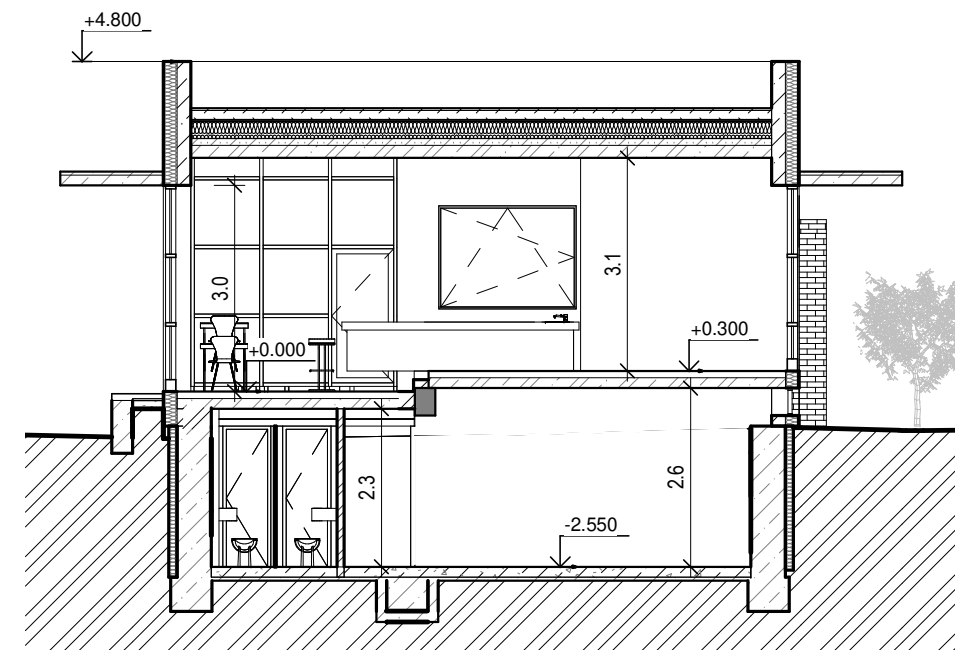


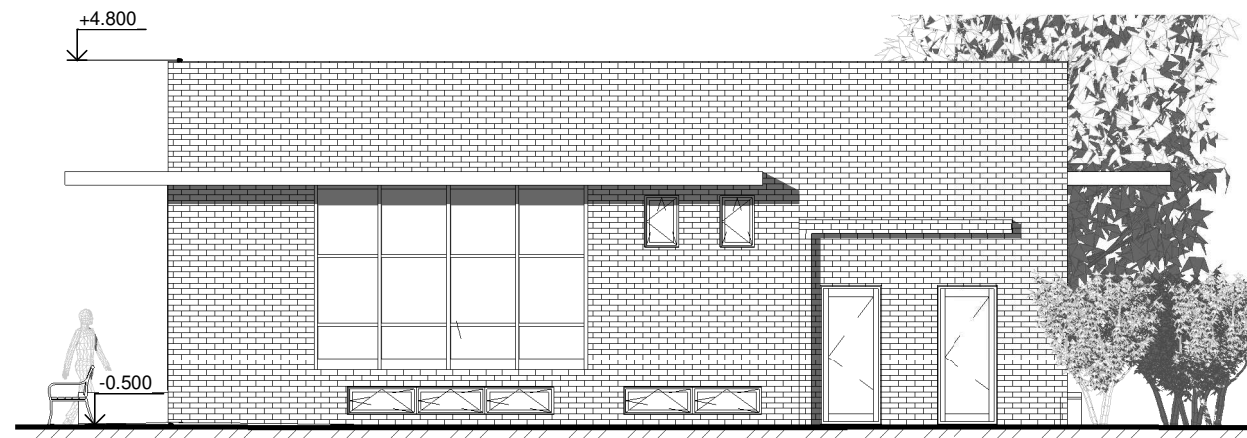
3 B
1 : 100

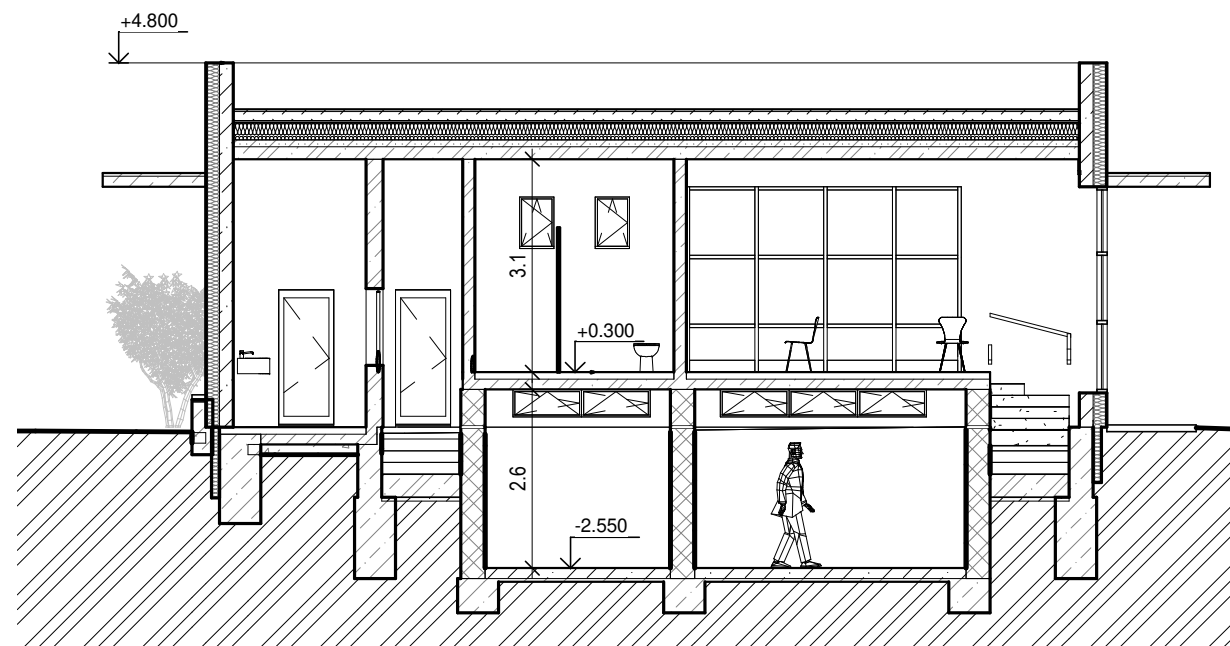


2 C
1 : 100

Dokumentácia je duševným majetkom spoločnosti mars pro, s.r.o. Košice. Akékoľvek rozmnožovanie jej časti alebo celku, alebo využitie riešenia tretími osobami je povolené len so súhlasom managmentu spoločnosti mars pro, s.r.o. Košice.


AUTOR STAVBY ING. ARCH. MÁRIA KUKUČKOVÁ	VYPRACOVAL ING.MANČÁK M.	KRESLIL ING.MANČÁK M.	KONTROLOVAL ING.AUER M.	 PROJEKTOVÁ A INŽ. KANCELÁRIA
MIESTO: Chalupkova ul. , Košice 1, 040 01 STAVEBNÍK: Ing.arch. Mária Kukučková STAVBA:				
Severná, Chalupkova ulica				FORMÁT A4
				DÁTUM február 2021
OBJEKT: SO-01 HLAVNÝ OBJEKT OBSAH: REZY				ÚČEL PROJEKT
				ČÍSLO ZÁKAZKY 2021/495
				PROFESIA STAV.
				MIERKA 1 : 100
				ČÍSLO VÝKRESU 09




2 JUHOZÁPADNÝ POHĽAD
1 : 100

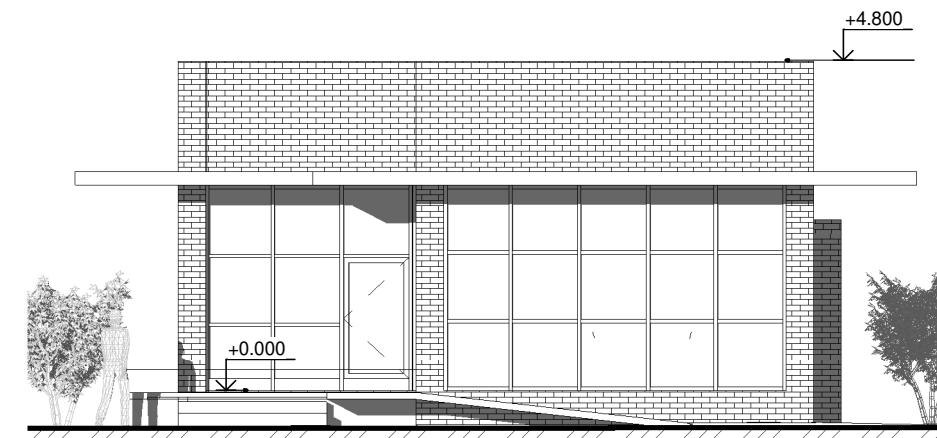

3 SEVEROZÁPADNÝ POHĽAD
1 : 100

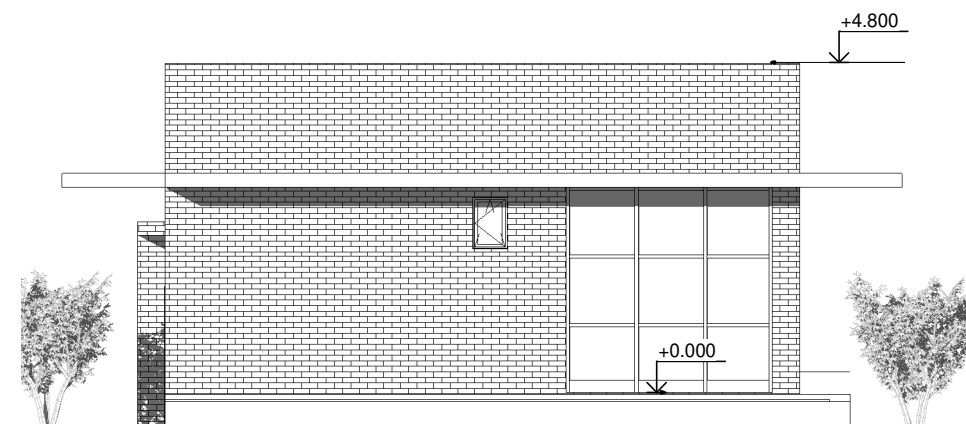


1 JUHOVÝCHODNÝ POHĽAD
1 : 100

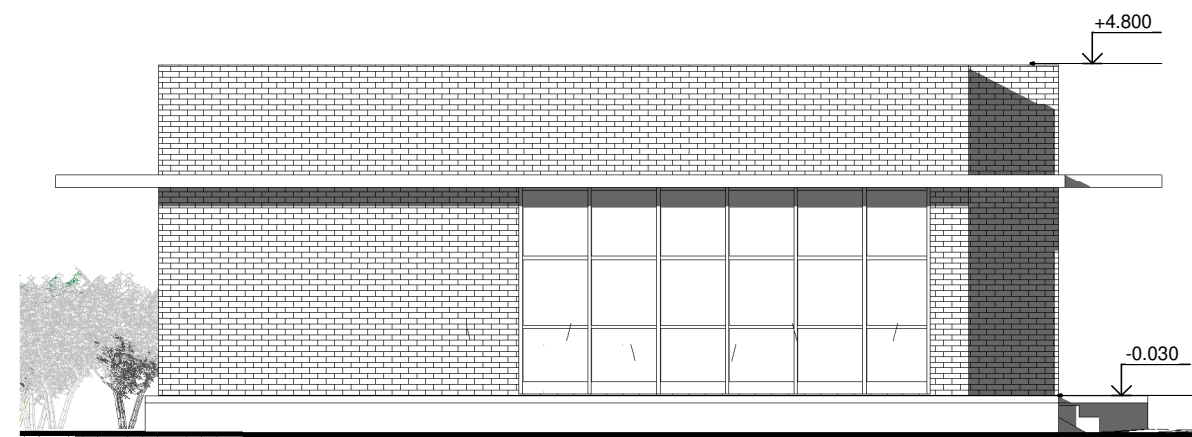


4 SEVEROVÝCHODNÝ POHĽAD
1 : 100

Dokumentácia je duševným majetkom spoločnosti mars pro, s.r.o. Košice. Akékoľvek rozmnožovanie jej časti alebo celku, alebo využitie riešenia tretími osobami je povolené len so súhlasom managmentu spoločnosti mars pro, s.r.o. Košice.

AUTOR STAVBY ING. ARCH. MÁRIA KUKUČKOVÁ	VYPRACOVAL ING.MANČÁK M.	KRESLIL ING.MANČÁK M.	KONTROLOVAL ING.AUER M.	 PROJEKTOVÁ A INŽ. KANCELÁRIA
MIESTO: Chalupkova ul. , Košice 1, 040 01 STAVEBNÍK: Ing.arch. Mária Kukučková STAVBA: Severná, Chalupkova ulica				
OBJEKT: SO-01 HLAVNÝ OBJEKT		FORMÁT: A4		DÁTUM: február 2021
OBSAH: POHĽADY		ÚČEL: PROJEKT		ČÍSLO ZÁKAZKY: 2021/495
		PROFESIA: STAV.		MIERKA: 1 : 100
		ČÍSLO VÝKRESU: 10		




Dokumentácia je duševným majetkom spoločnosti mars pro, s.r.o. Košice. Akékoľvek rozmnožovanie jej časti alebo celku, alebo využitie riešenia tretími osobami je povolené len so súhlasom managmentu spoločnosti mars pro, s.r.o. Košice.

AUTOR STAVBY	VYPRACOVAL	KRESLIL	KONTROLOVAL	 PROJEKTOVÁ A INŽ. KANCELÁRIA	
ING. ARCH. MÁRIA KUKUČKOVÁ	ING.MANČÁK M.	ING.MANČÁK M.	ING.AUER M.		
MIESTO: Chalupkova ul. , Košice 1, 040 01				FORMÁT	A4
STAVEBNÍK: Ing.arch. Mária Kukučková				DÁTUM	február 2021
STAVBA:				ÚČEL	PROJEKT
Severná, Chalupkova ulica				ČÍSLO ZÁKAZKY	2021/495
				PROFESIA	STAV.
OBJEKT: SO-01 HLAVNÝ OBJEKT				MIERKA	ČÍSLO VÝKRESU
OBSAH:	3D POHLADY				11

SPRIEVODNÁ SPRÁVA
 RIEŠENIE PROTIPOŽIARNEJ BEZPEČNOSTI STAVBY
 VÝKRESOVÁ ČASŤ
 DOKLADY




Dokumentácia je duševným majetkom spoločnosti mars pro, s.r.o. Košice. Akékoľvek rozmnožovanie jej časti alebo celku, alebo využitie riešenia tretími osobami je povolené len so súhlasom managmentu spoločnosti mars pro, s.r.o. Košice.

AUTOR STAVBY ING. ARCH. MÁRIA KUKUČKOVÁ	VYPRACOVAL ING.MANČÁK M.	KRESLIL ING.MANČÁK M.	KONTROLOVAL ING.AUER M.	 PROJEKTOVÁ A INŽ. KANCELÁRIA
MIESTO: Chalupkova ul. , Košice 1, 040 01				
STAVEBNÍK: Ing.arch. Mária Kukučková				FORMÁT A4
STAVBA: Severná, Chalupkova ulica				DÁTUM február 2021
OBJEKT:				ÚČEL PROJEKT
OBSAH: PROJEKT PRE ÚZEMNÉ ROZHODNUTIE				ČÍSLO ZÁKAZKY 2021/495
				PROFESIA STAV.
				MIERKA ČÍSLO VÝKRESU

Zoznam výkresov	
Číslo	Názov Výkresu
01	SITUÁCIA ŠIRŠÍCH VZŤAHOV
02	SITUÁCIA NA KATASTRÁLNEJ MAPE
03	SITUÁCIA 1 . 200
04	SITUÁCIA 1 . 500
05	PÔDORYS 1.PP zameranie
06	REZY, POHLĎADY zameranie
07	PÔDORYS 1.PP
08	PÔDORYS 1.NP
09	REZY
10	POHLĎADY
11	3D POHLĎADY



Dokumentácia je duševným majetkom spoločnosti mars pro, s.r.o. Košice. Akékoľvek rozmnožovanie jej časti alebo celku, alebo využitie riešenia tretími osobami je povolené len so súhlasom managmentu spoločnosti mars pro, s.r.o. Košice.

AUTOR STAVBY	VYPRACOVAL	KRESLIL	KONTROLOVAL	 PROJEKTOVÁ A INŽ. KANCELÁRIA	
ING. ARCH. MÁRIA KUKUČKOVÁ	ING.MANČÁK M.	ING.MANČÁK M.	ING.AUER M.		
MIESTO: Chalupkova ul. , Košice 1, 040 01				FORMÁT	A4
STAVEBNÍK: Ing.arch. Mária Kukučková				DÁTUM	február 2021
STAVBA:				ÚČEL	PROJEKT
Severná, Chalupkova ulica				ČÍSLO ZÁKAZKY	2021/495
				PROFESIA	STAV.
OBJEKT:	VÝKRESOVÁ ČASŤ			MIERKA	ČÍSLO VÝKRESU
OBSAH:				