




**POHĽAD ČELNÝ (ZÁPADNÝ)**

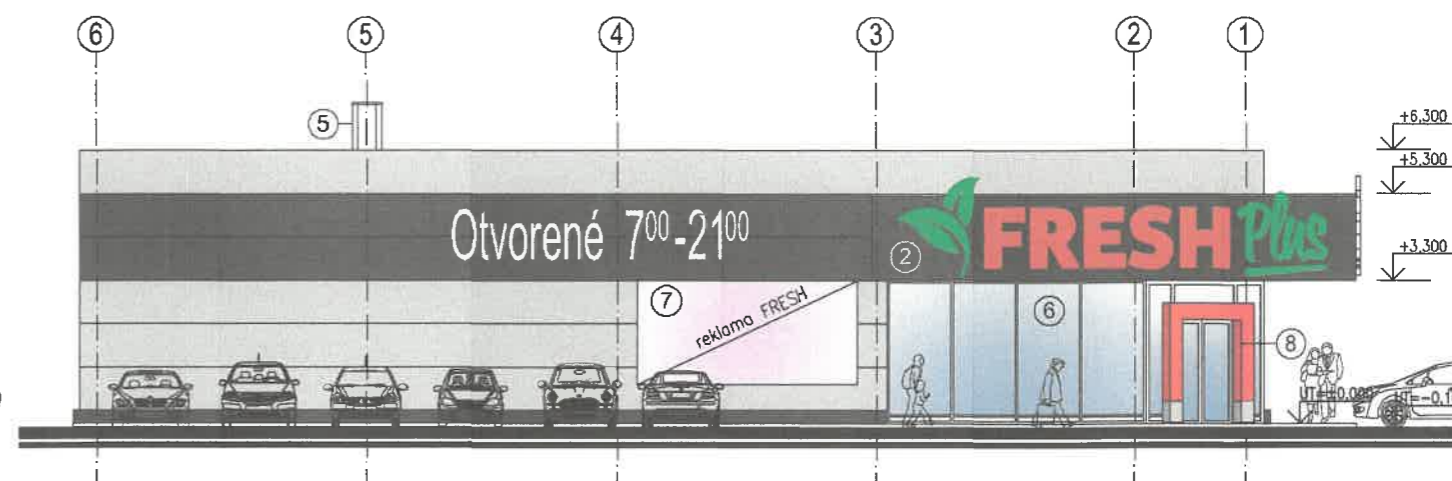

**POHĽAD BOČNÝ (SEVERNÝ)**

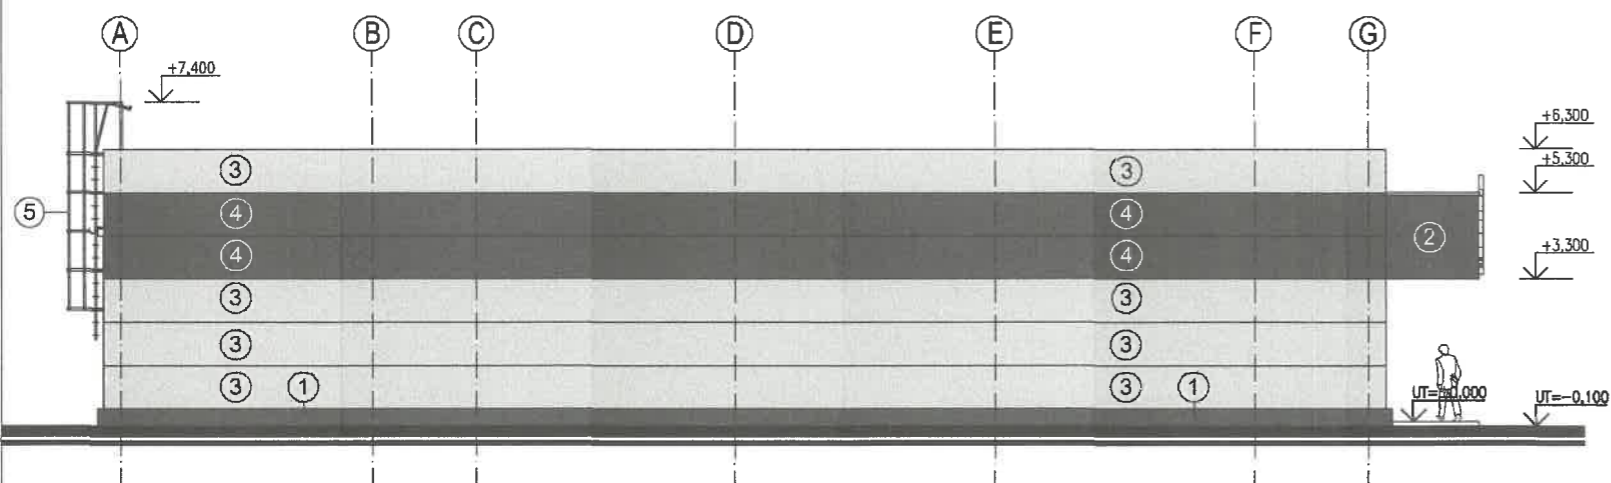

**POHĽAD ZADNÝ (VÝCHODNÝ)**

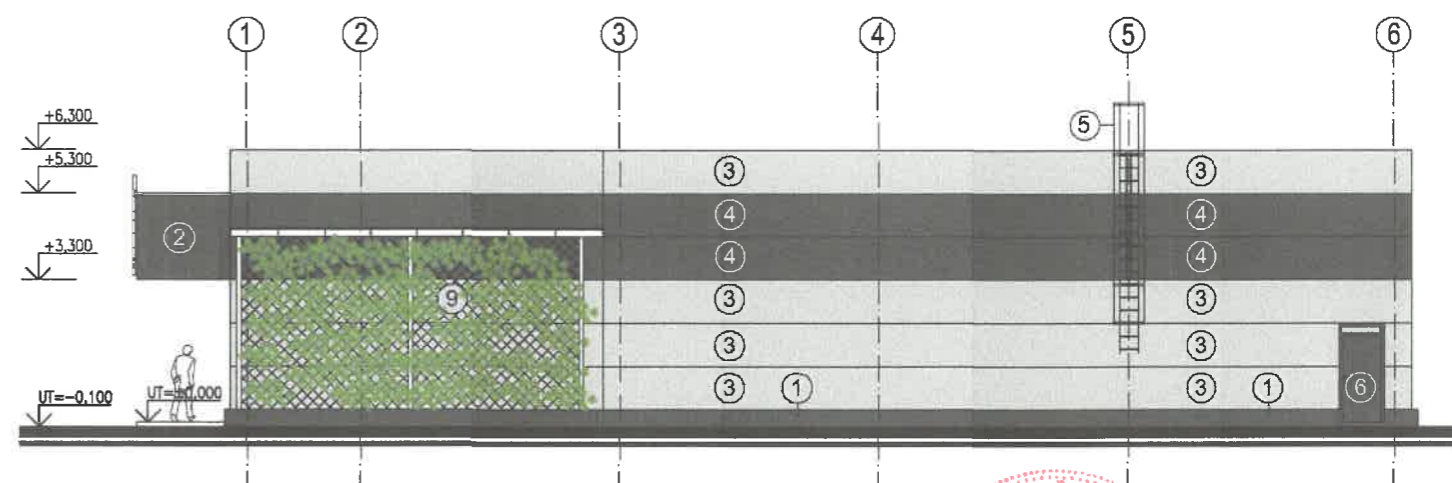

**POHĽAD BOČNÝ (JUŽNÝ)**

**ÚPRAVY POVRCHOV :**

- ① STIERKA BAUMIT VYSTUŽENÁ SIEŤKOU + MAĽBA, FARBA ANTRACITOVÁ (RAL 9004)
- ② JEMNOZRNNÁ SILIKÓNOVÁ OMIETKA BAUMIT, FARBA ANTRACITOVÁ (RAL 9004)
- ③ OBVODOVÉ SENDVIČOVÉ PANELY - FARBA SVETLOSIVÁ (RAL 7035)
- ④ OBVODOVÉ SENDVIČOVÉ PANELY - FARBA ANTRACITOVÁ (RAL 9004)
- ⑤ ZÁMOČNÍCKE PRVKY - NÁTER, FARBA SVETLOSIVÁ (RAL 9006)
- ⑥ VÝPLNE OTVOROV KONŠTRUKCIÍ - HLINÍKOVÉ, FARBA ANTRACITOVÁ (RAL 9004)
- ⑦ REKLAMNÉ ZARIADENIE - BILLBOARD
- ⑧ VSTUPNÝ SVETELNÝ PLASTOVÝ PORTÁL
- ⑨ POPÍNAVÁ VEGETÁCIA NA NOSNEJ OK S PRIVARENOU KARI SIEŤOVINOU (FAREBNÉ PREVEDENIE NOSNJE OK - ANTRACTI RAL 9004)

**POZNÁMKY:**

- OPLECHOVANIE OKOLO OKIEN, DVERÍ A ZASKLENÝCH STIEN, OPLECHOVANIE SPOJOV PREVIESŤ PODĽA FAREBNÉHO ODTIEŇA OBVODOVÉHO SENDVIČOVÉHO PANELA



±0,000 = PODLAHA PRÍZEMIA = 210,30 m n.m.

AUTOR	ING. J. ŠUTÁK		<b>PANAGRAF</b> PROJEKČNÁ SPOLOČNOSŤ KOŠICE, ČERMELSKÁ CESTA 3 www.panagraf.sk		
MANAŽÉR PROJEKTU	ING. J. ŠUTÁK				
ZODP.PROJEKTANT	ING. J. ŠUTÁK, ING. D. ŠINTAJ		DÁTUM	01/2024	
VYPRACOVAL	ING. D. ŠINTAJ		STUPEŇ	PROJEKT	
INVESTOR:	LABAŠ s.r.o., TEXTILNÁ 1, KOŠICE		Č.ZÁKAZKY	14/18	
MIESTO STAVBY:	Košice - Sever, Kustrova ul., parc. č. 136/3 a ostatné k.ú. Severné mesto	MIERKA	1:175	ČÍSLO VÝKRESU	12
STAVBA:	<b>SUPERMARKET FRESH</b>				
OBJEKT:	SO 01 - SUPERMARKET FRESH				
OBSAH:	POHĽADY				