




OPLATENÝ  
VÝBEH  
PRE PSY

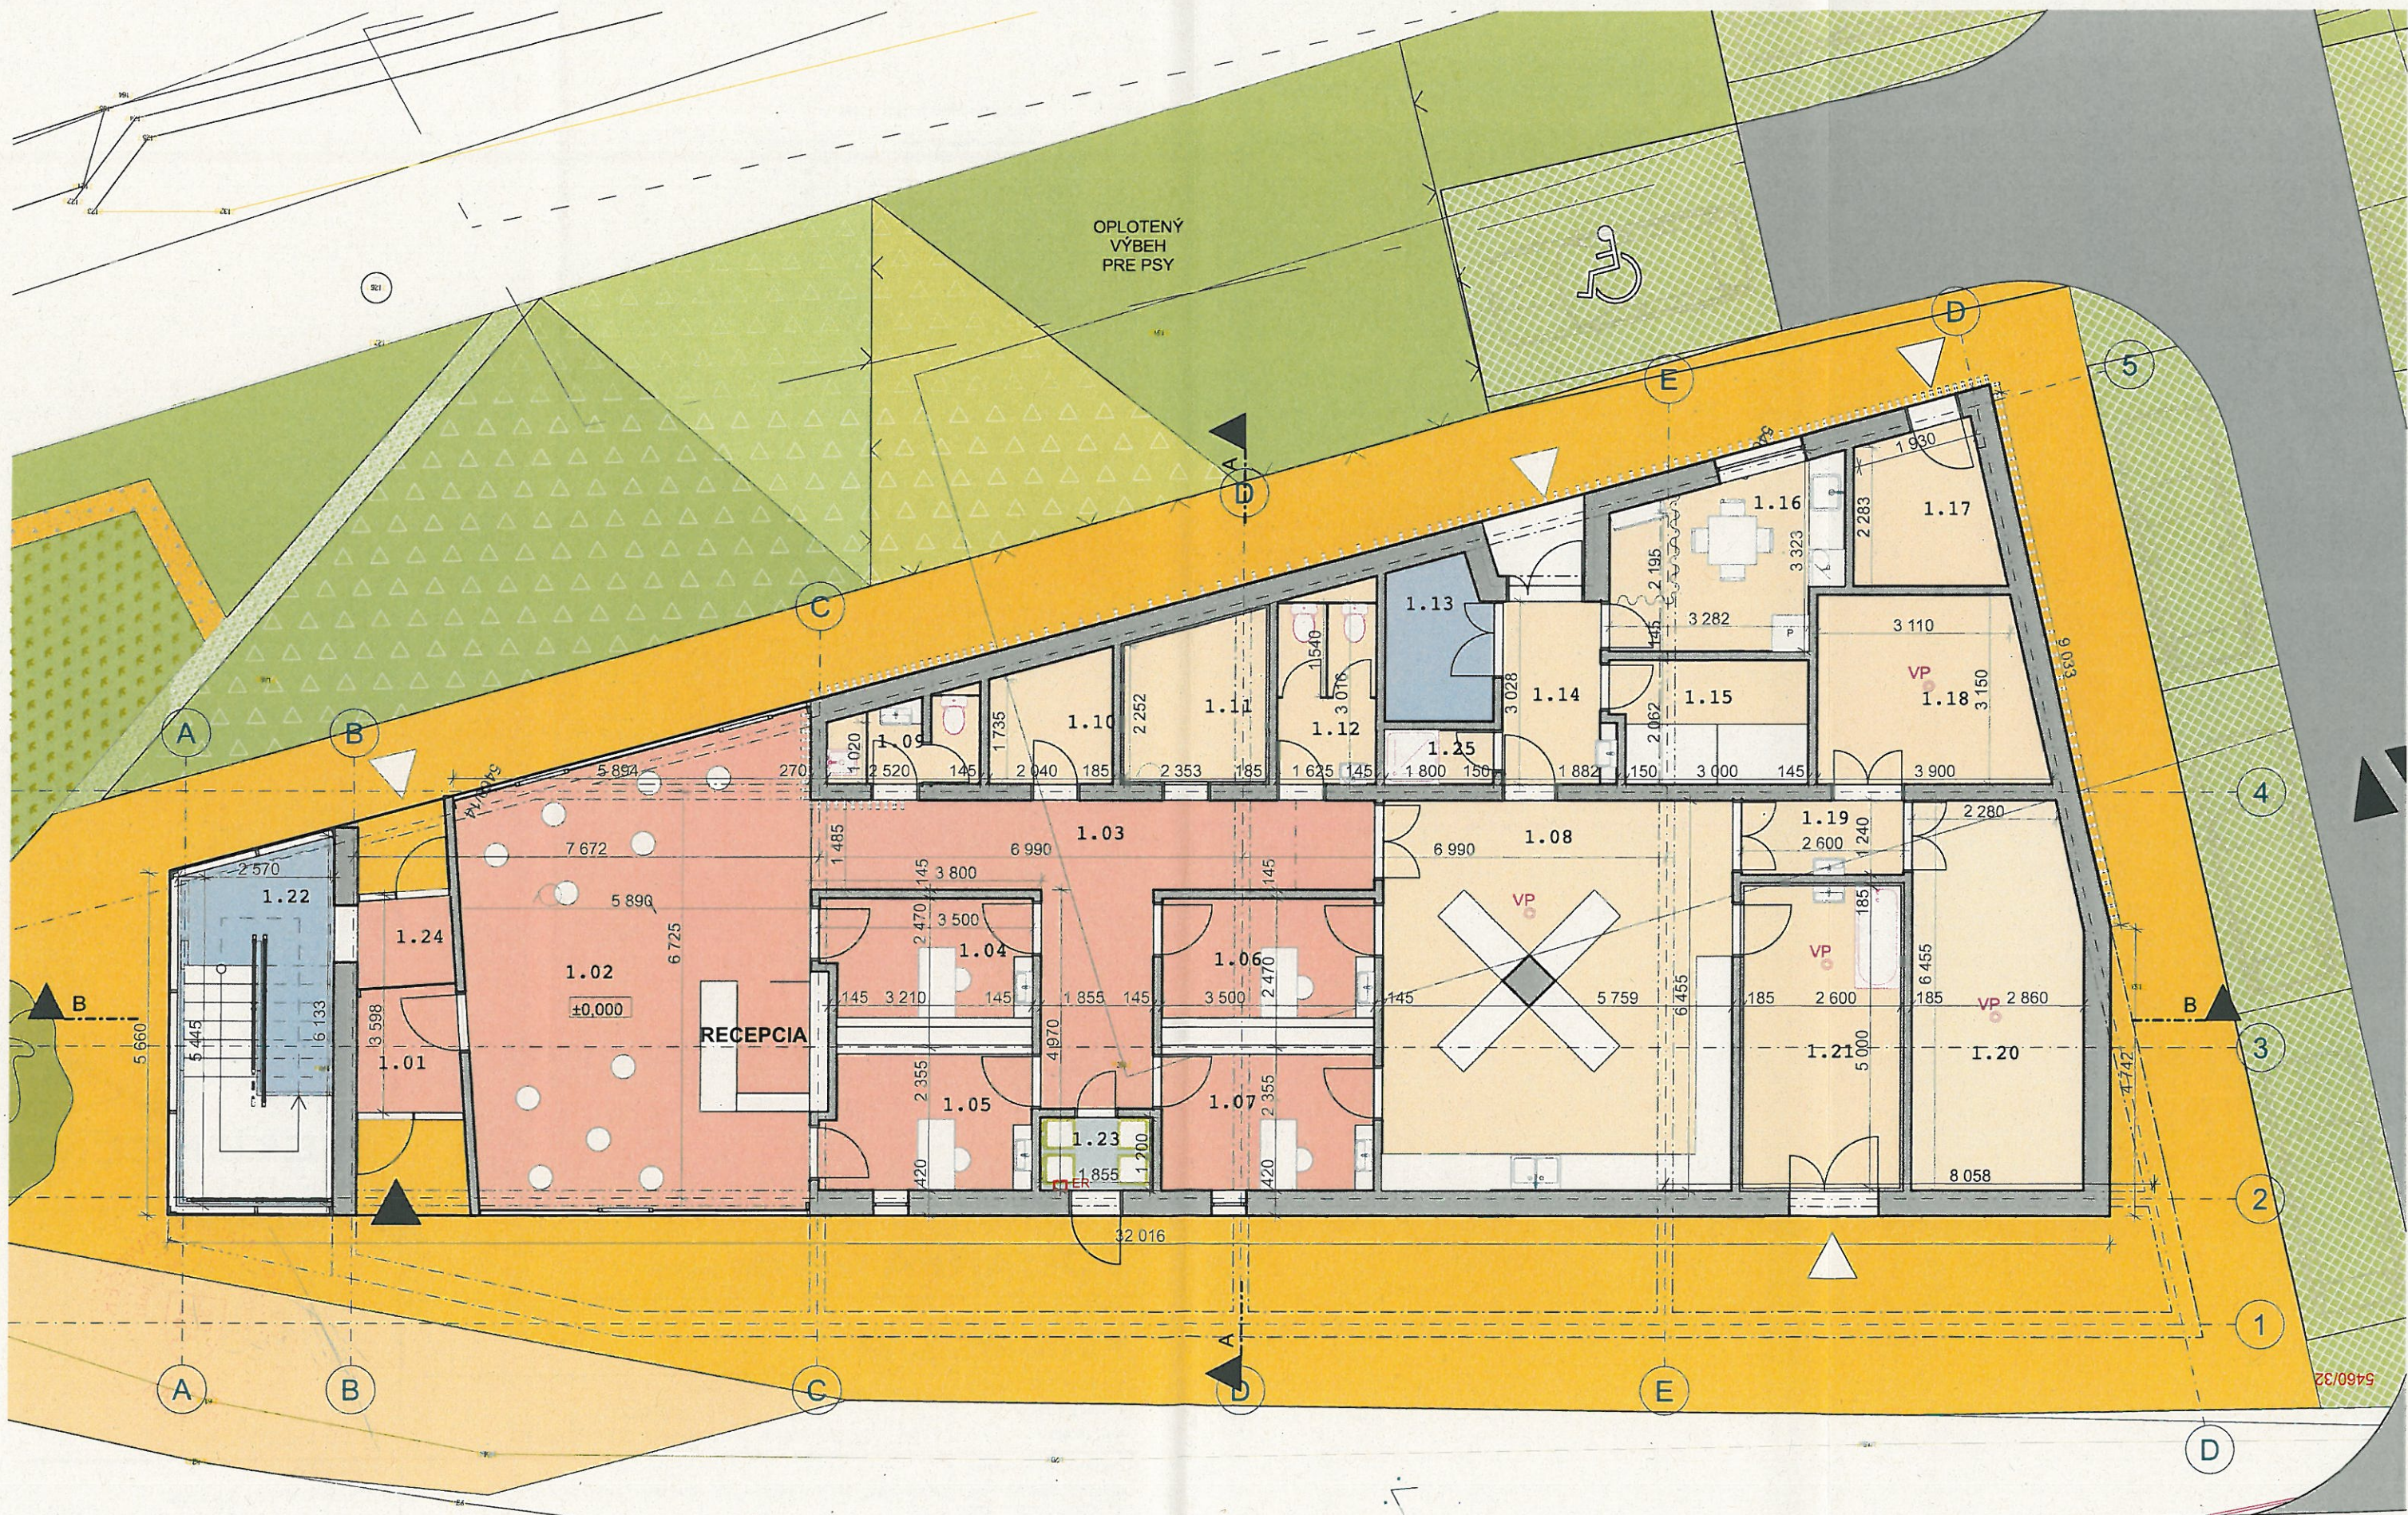


8233/7

5460/32



| Tabuľka miestností 2.NP |                  |                  |
|-------------------------|------------------|------------------|
| Č.                      | Názov miestností | Plocha (m2)      |
|                         | APARTMÁN 1       | 46,83            |
|                         | APARTMÁN 2       | 43,19            |
|                         | APARTMÁN 3       | 41,34            |
|                         | APARTMÁN 4       | 45,35            |
|                         | PRÁČOVŇA         | 8,04             |
|                         |                  | <b>184,74 m²</b> |

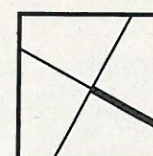

± 0,000 = 213,05 m n.m. Bpv

**NEKONEČNO**  
ARCHITEKTI

názov stavby:

**POLYANKA** Polyfunkčný objekt

zodpovedný projektant:

obsah výkresu:

**PÔDORYS 2.NP**

umiestnenie stavby:

C-KN parcela:

kat. územie:

5460/10;5460/14;5460/31

Košice - Severné Mesto

klient:

PET STAR s.r.o.

Cimborková 121/8 Košice SR

dodávateľ projektu:

nekonečno,s.r.o., Vysokoškolská 1, 040 01, Košice, M: +421 911 565 077,  
@: info@nekonecno.org

Ing. arch Matúš Človeček

vypracovali:

Ing. arch. Dominika Sidorová,  
Ing. arch. Matúš Mudrák, Ing. Margaréta Leľová

Táto projektová dokumentácia je chránená autorským právom, jej kopírovanie bez súhlasu autora je trestné podľa §21 d) Zákona č. 185/2015 Z.Z. Slovenskej republiky

paré/revízia:

21 07 13

stupeň PD:

mierka výkresu:

profesia:


ID výkresu:

1 2 3

**DUR 1:100 ASR**


20-09-A/B.2.2



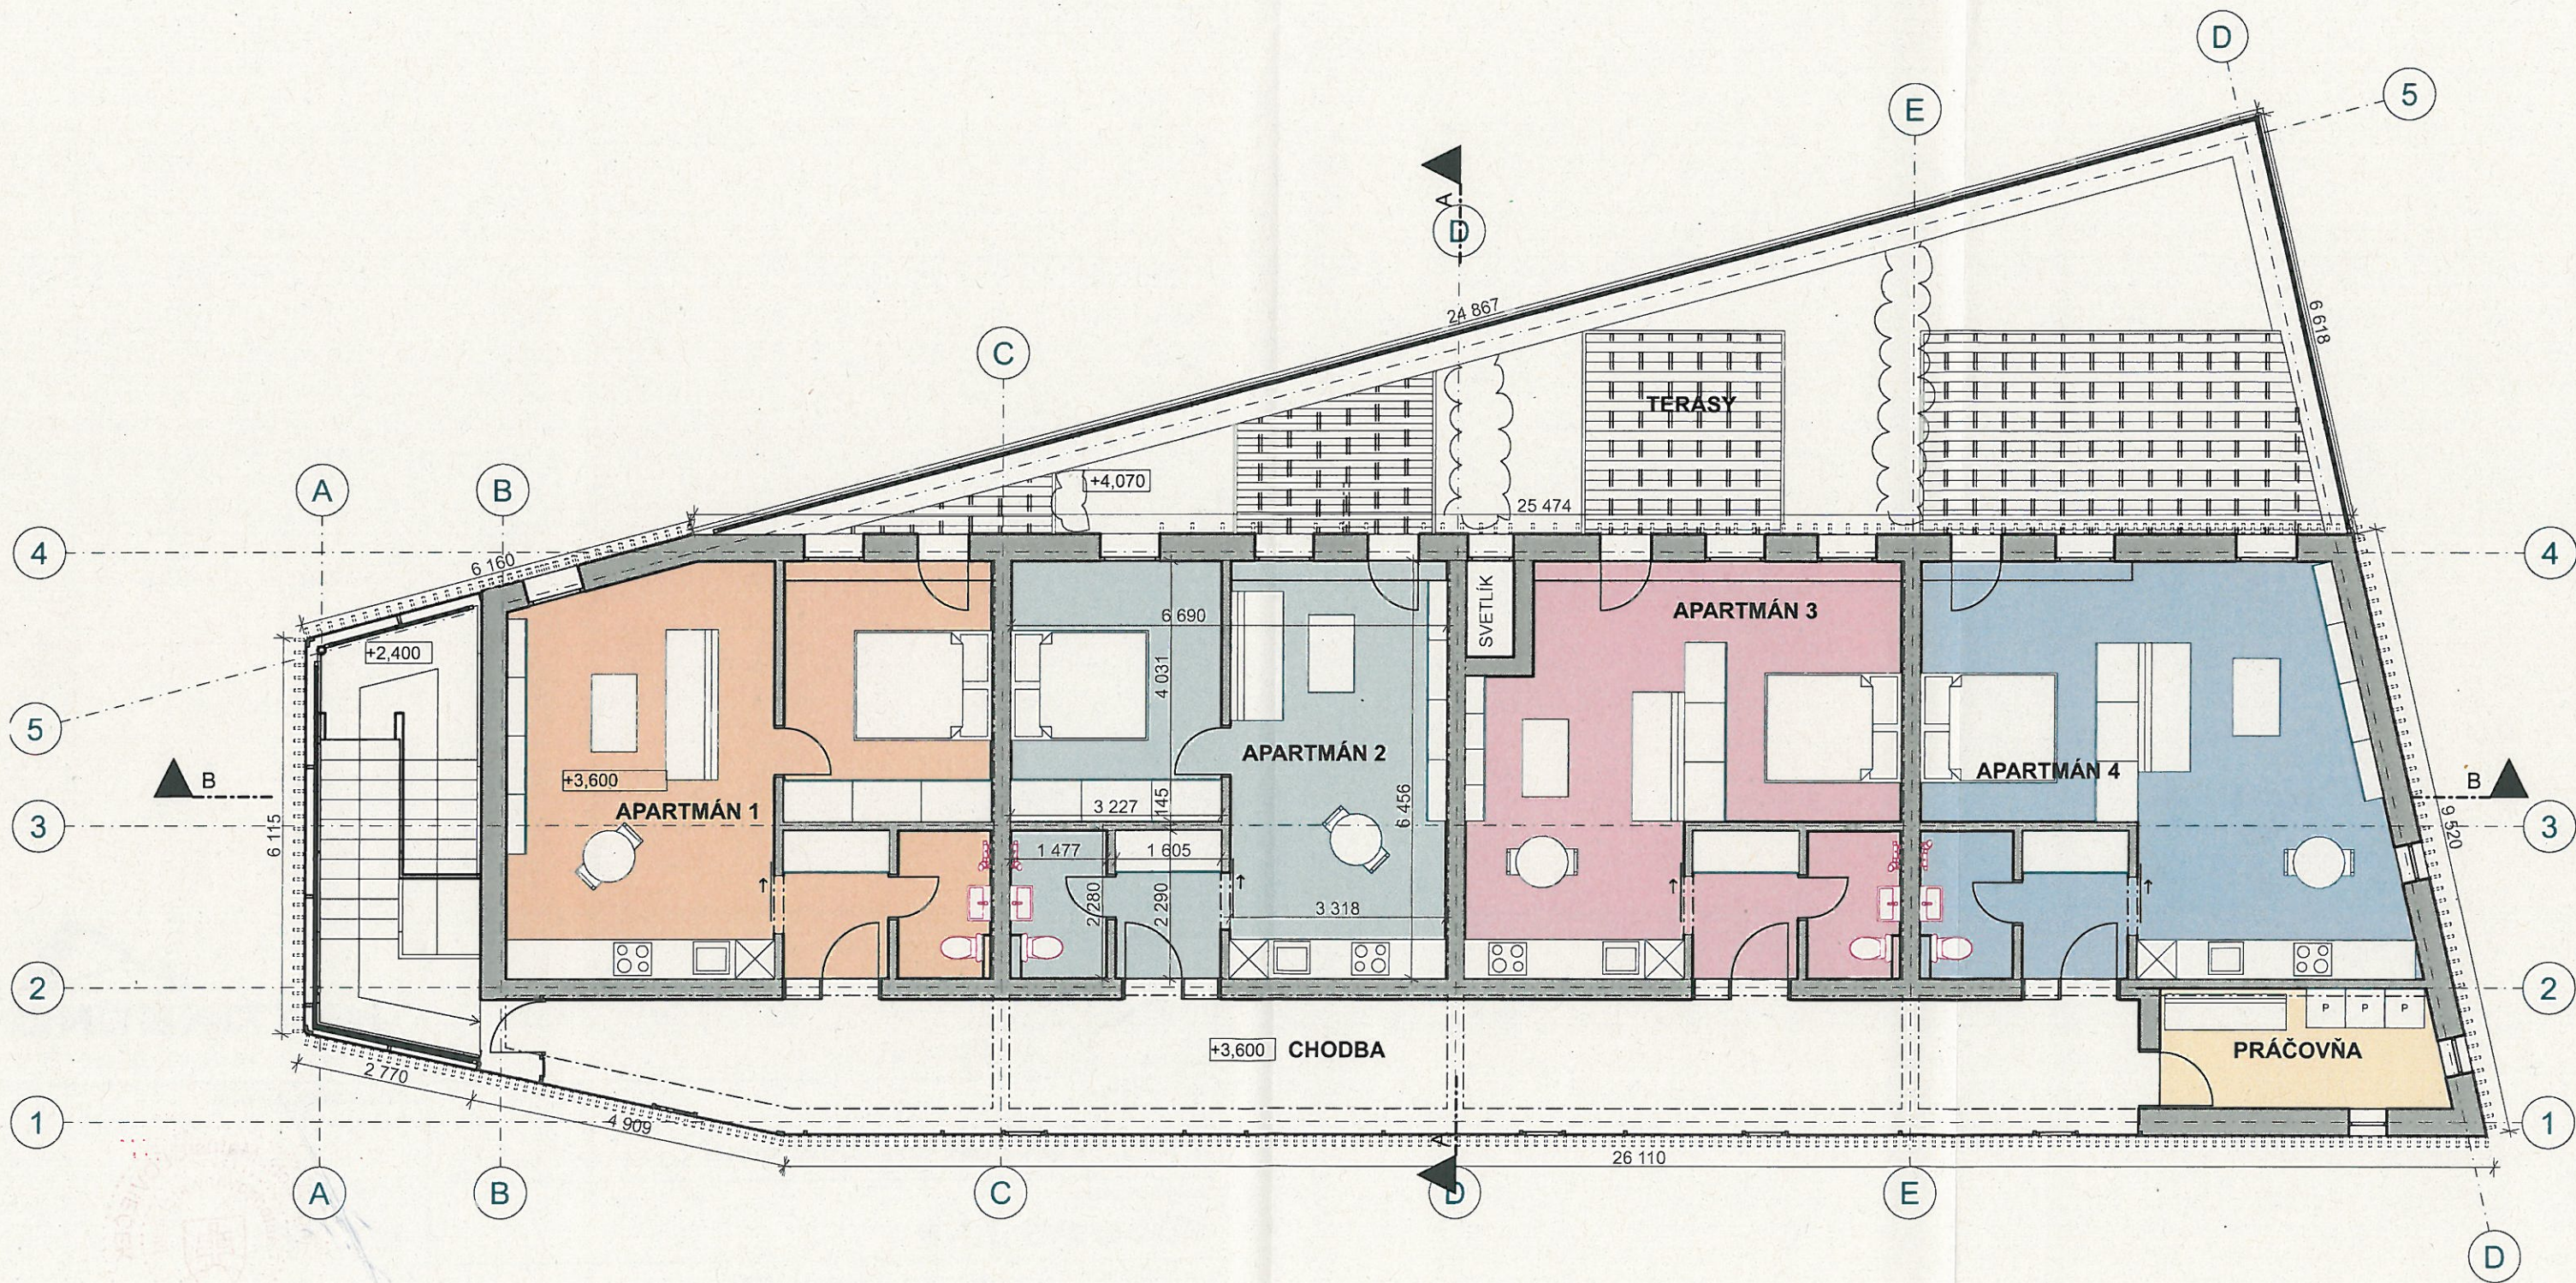



| Tabuľka miestností 3.NP |                  |                  |
|-------------------------|------------------|------------------|
| Č.                      | Názov miestnosti | Plocha (m2)      |
|                         | APARTMÁN 5       | 46,69            |
|                         | APARTMÁN 6       | 56,01            |
|                         |                  | <b>102,70 m²</b> |

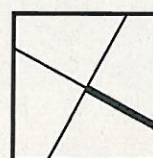

± 0,000 = 213,33 m n.m. Bpv

**NEKONEČNO**  
ARCHITEKTI

názov stavby:

**POLYANKA** Polyfunkčný objekt

zodpovedný projektant:

obsah výkresu:

**PÔDORYS 3.NP**

umiestnenie stavby:

5460/10;5460/14;5460/31

klient:

PET STAR s.r.o.

C-KN parcela:

kat. územie:

Košice - Severné Mesto

Cimborkova 121/8 Košice SR

dodávateľ projektu:

nekonečno, s.r.o., Vysokoškolská 1, 040 01, Košice, M: +421 911 565 077,  
@: info@nekonecno.org

Ing. arch. Matúš Človeček

vypracovali:

Ing. arch. Dominika Sidorová,  
Ing. arch. Matúš Mudrák, Ing. Margaréta Leľová

Táto projektová dokumentácia je chránená autorským právom, jej kopírovanie bez súhlasu autora je trestné podľa §21 d) Zákona č. 185/2015 Z.Z. Slovenskej republiky

paré/revízia:

21 07 13

stupeň PD:

mierka výkresu:

profesia:


ID výkresu:

1 2 3


**DUR 1:100 ASR**

20-09-A/B.2.3



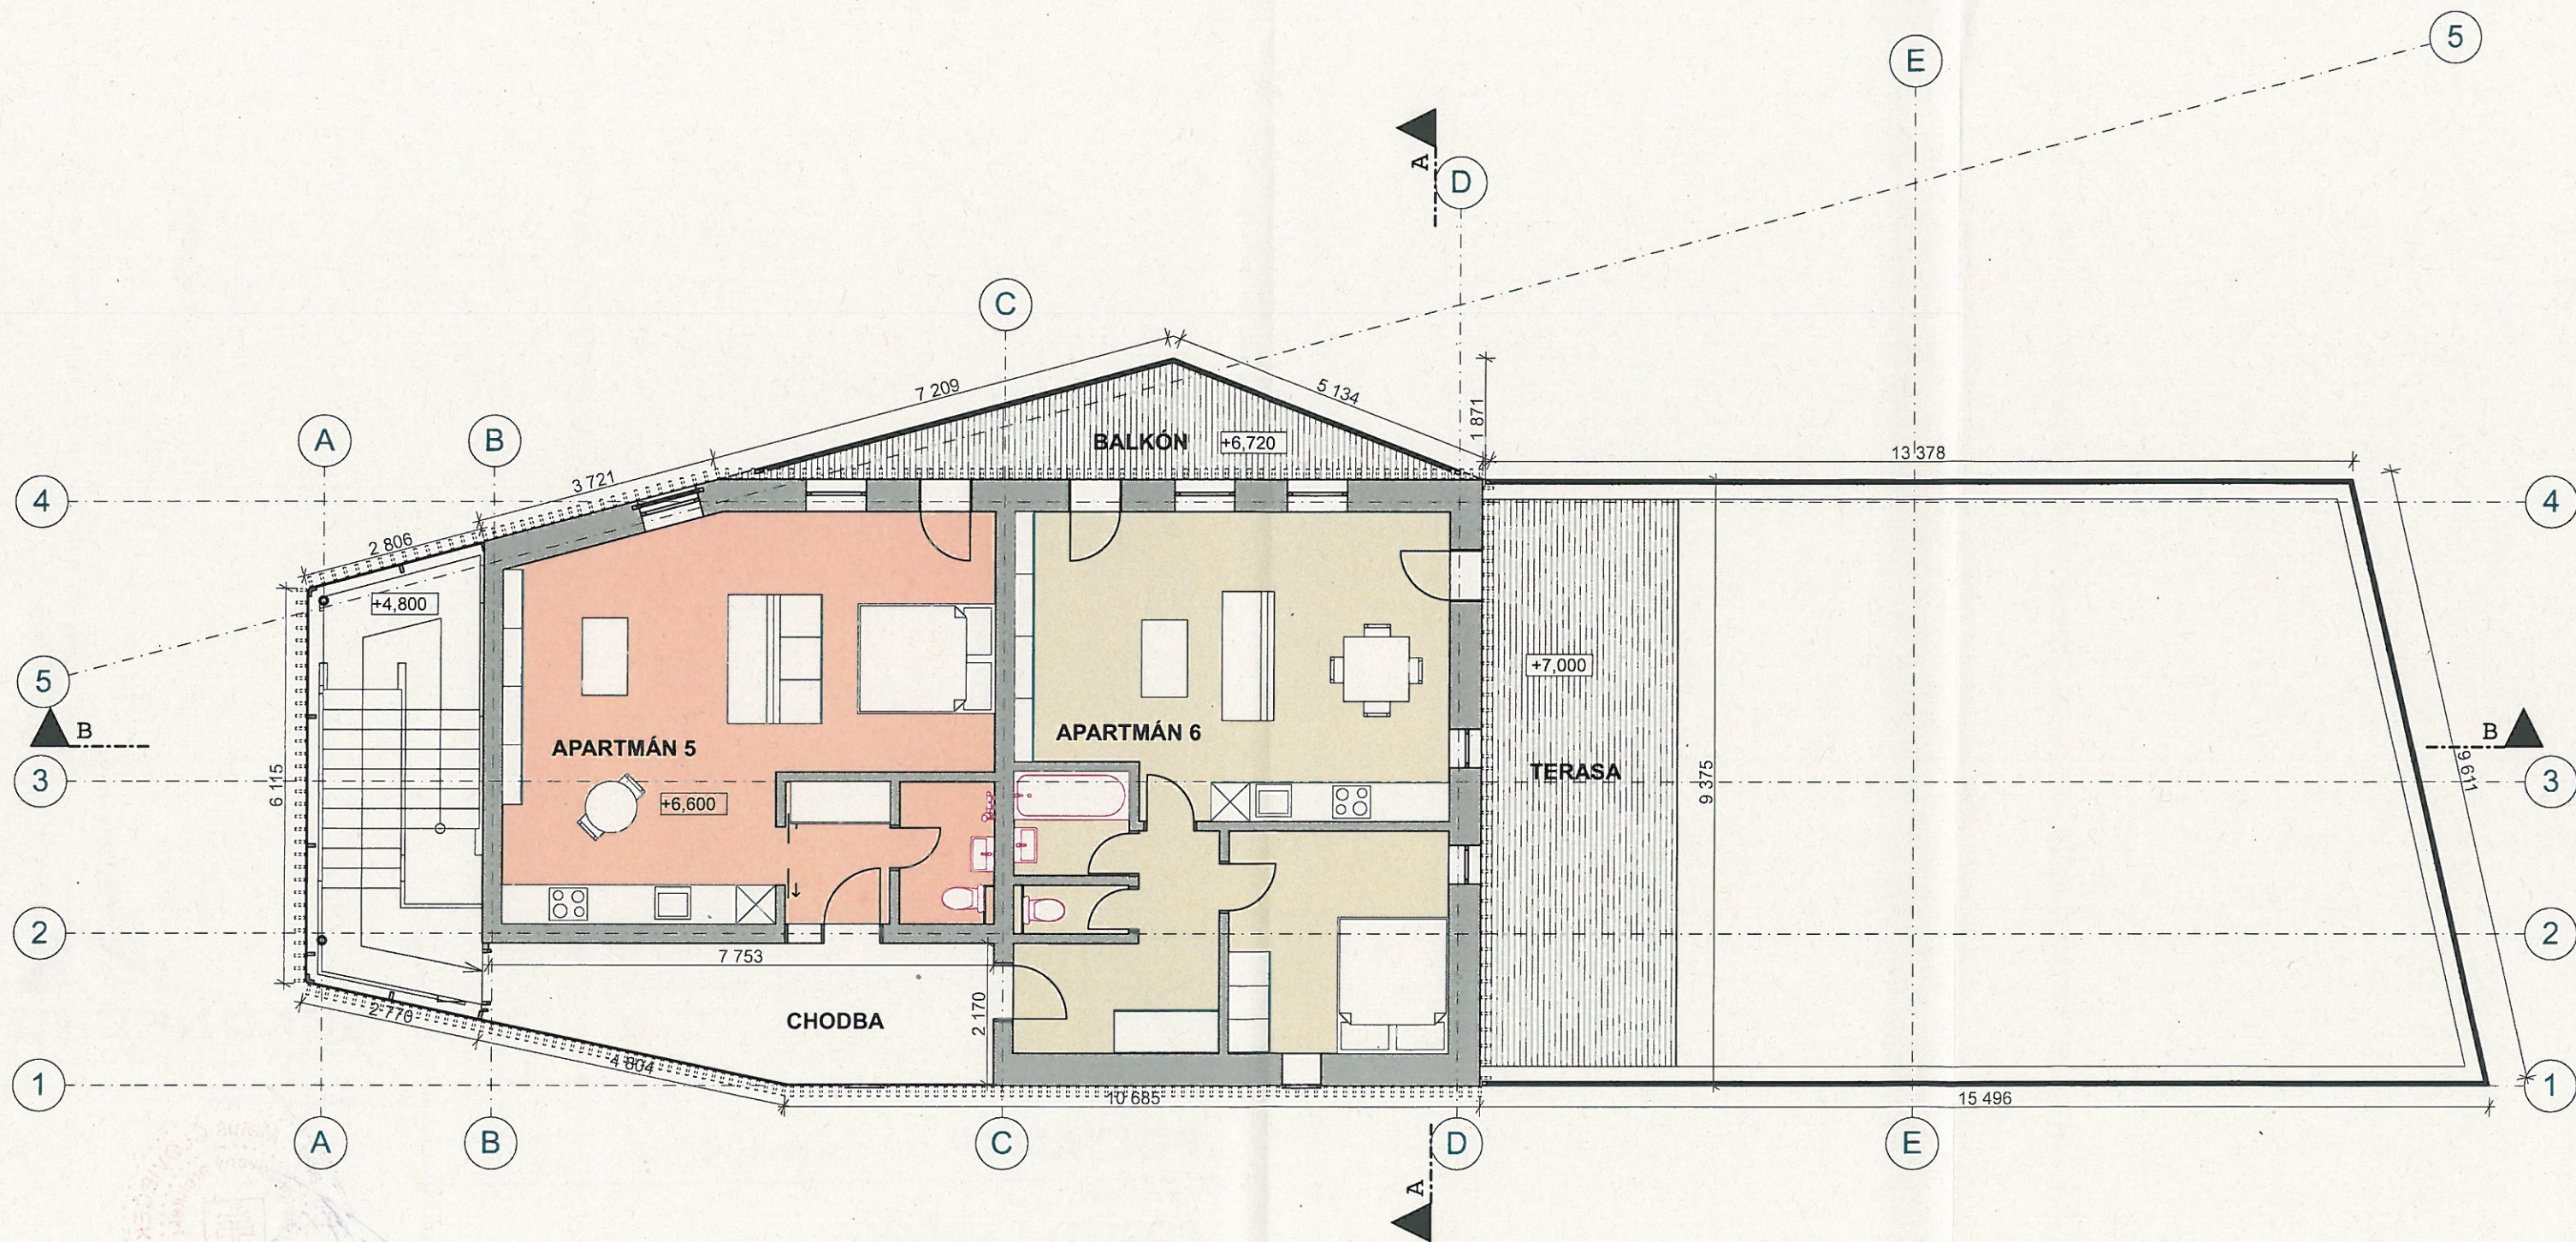



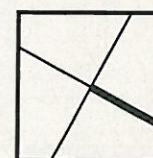

± 0,000 = 213,33 m n.m. Bpv

**NEKONEČNO**  
ARCHITEKTI

názov stavby:

**POLYANKA** Polyfunkčný objekt

obsah výkresu:

**PÔDORYS STRECHY**

umiestnenie stavby:

C-KN parcela:

kat. územie:

5460/10;5460/14;5460/31

Košice - Severné Mesto

klient:


PET STAR s.r.o.

Cimborkova 121/8 Košice SR

dodávateľ projektu:

nekonečno, s.r.o., Vysokoškolská 1, 040 01, Košice, M: +421 911 565 077,  
@: info@nekonecno.org

zodpovedný projektant:

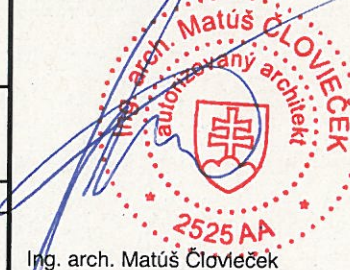

Ing. arch. Matúš Človeček

vypracovali:

Ing. arch. Dominika Sidorová,

Ing. arch. Matúš Mudrák, Ing. Margaréta Leľová

Táto projektová dokumentácia je chránená autorským právom, jej kopírovanie bez súhlasu autora je trestné podľa §21 d) Zákona č. 185/2015 Z.Z. Slovenskej republiky

paré/revízia:

210713

stupeň PD:

mierka výkresu:

profesia:

ID výkresu:

1 2 3

**DUR 1:100 ASR**

20-09-A/B.2.4