



CESTA

POZEMOK

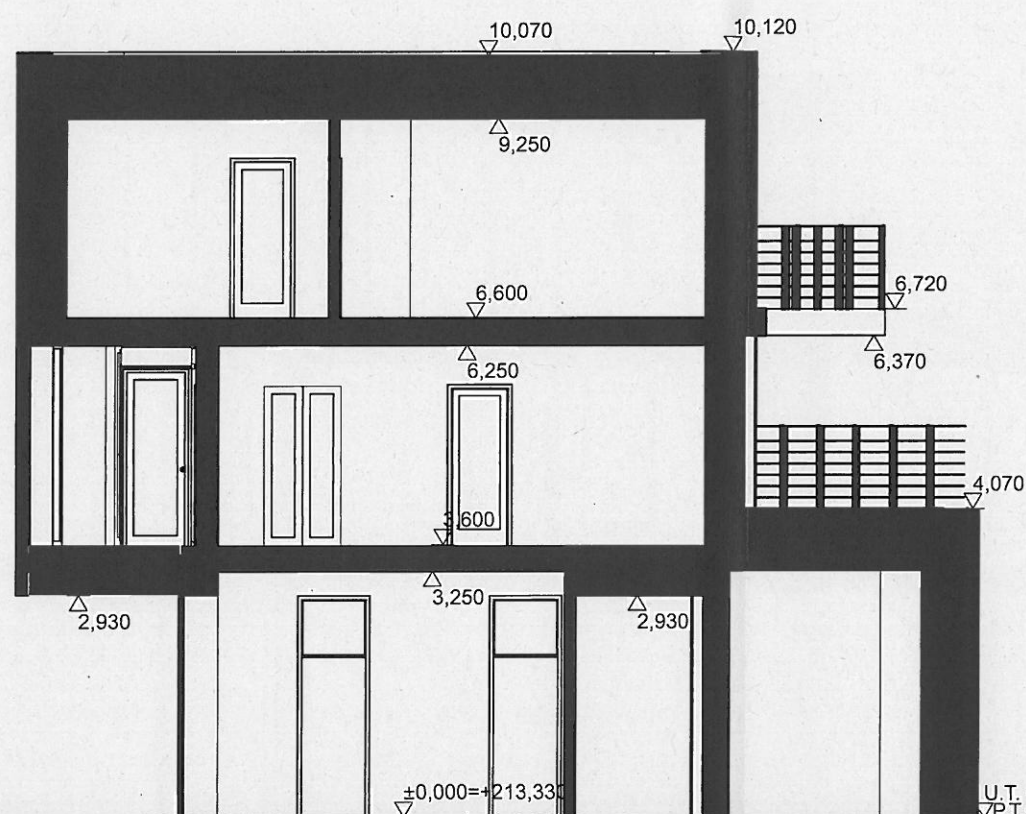

U.T. +213,311
V.P.T. +213,077

POZEMOK

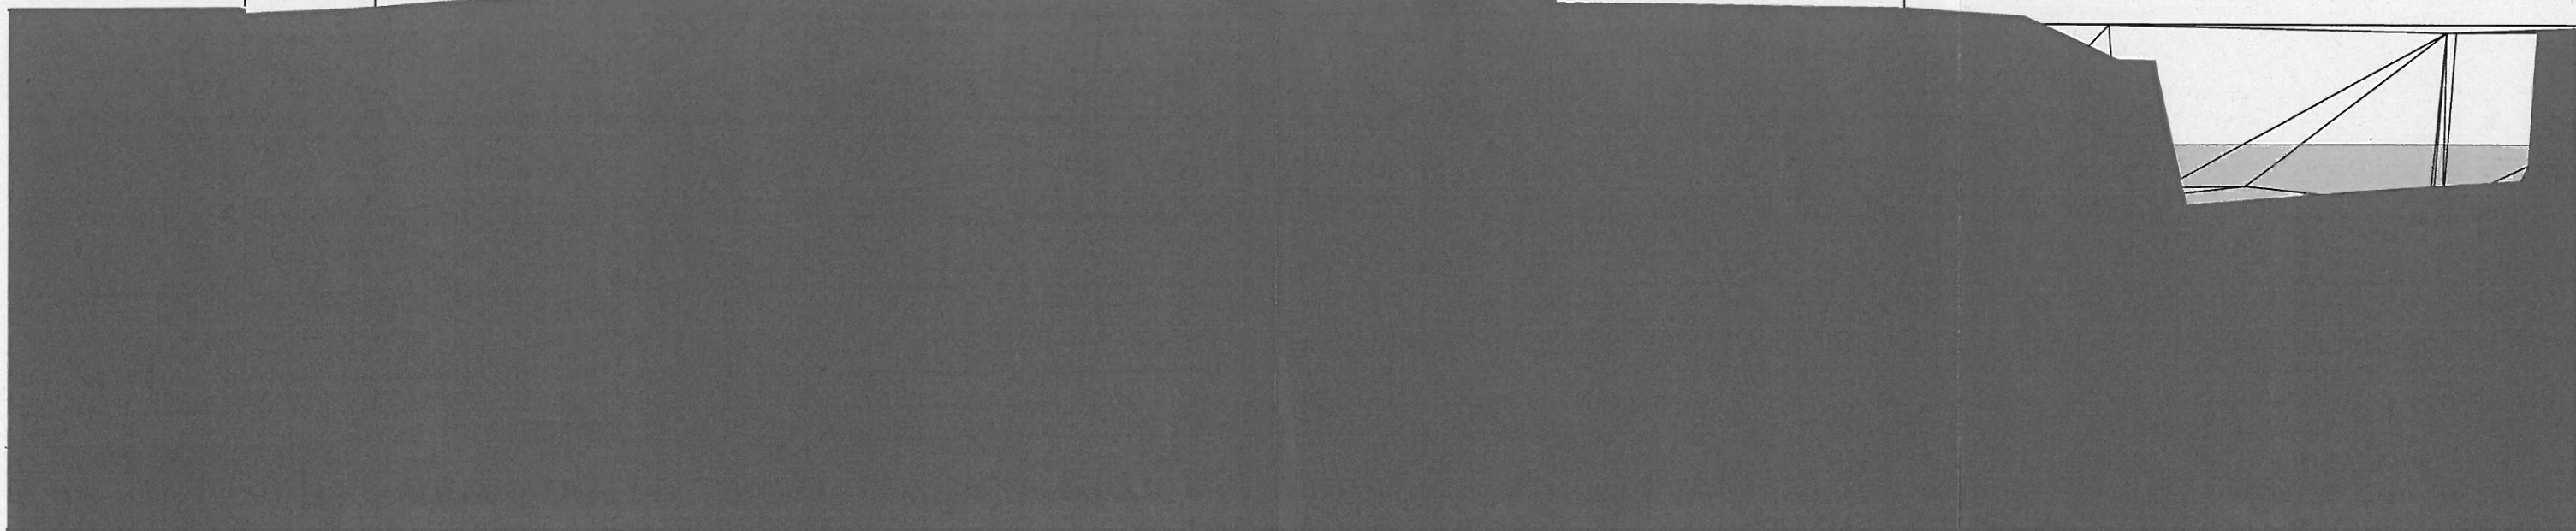

LEGENDA POVRCHOVÝCH MATERIÁLOV:

- (A) OMIETKA ANTRACIT
- (B) DREVENÉ LAMELY + OMIETKA
- (C) DREVENÉ LAMELY + LEXAN
- (D) BETÓN
- (E) CORTEN
- (F) LAHKÝ OBVODOVÝ PLÁŠŤ
- (G) PRESKLENNÝ OTVOR
- (H) PLNÝ OTVOR

± 0,000 = 213,33 m n.m. Bpv



názov stavby: POLYANKA Polyfunkčný objekt		zodpovedný projektant:
obsah výkresu: POHĽAD VÝCHODNÝ		
umiestnenie stavby: C-KN parcela: kat. územie:	klient: PET STAR s.r.o. Cimborkova 121/8 Košice SR	
dodávateľ projektu: nekonečno, s.r.o., Vysokoškolská 1, 040 01, Košice, M: +421 911 565 077, @: info@nekonecno.org	vypracovali: Ing. arch. Dominika Sidorová, Ing. arch. Matúš Mudrák, Ing. Margaréta Leľová	


Táto projektová dokumentácia je chránená autorským právom, jej kopírovanie bez súhlasu autora je trestné podľa §21 d) Zákona č. 185/2015 Z.Z. Slovenskej republiky

paré/revízia: **210713** stupeň PD: mierka výkresu: profesia: ID výkresu:


1 2 3

DUR 1:100 ASR

20-09-A/B.4.1

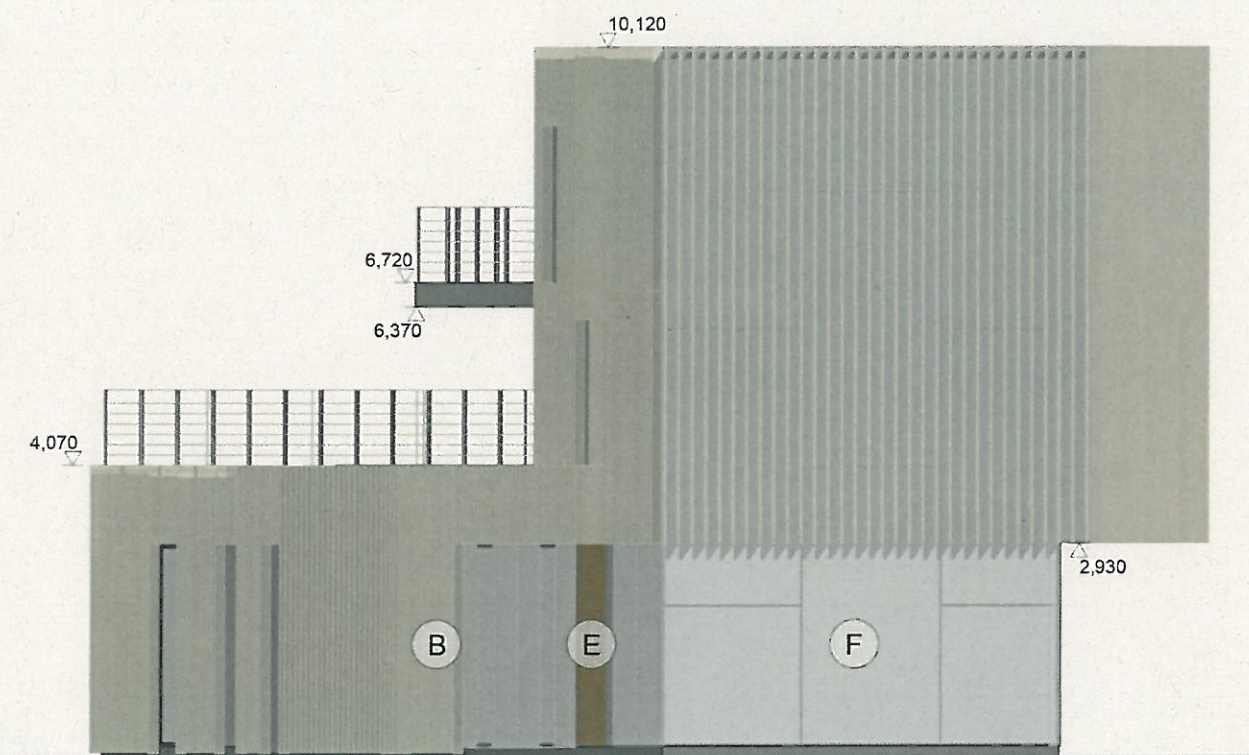

Pohľad južný

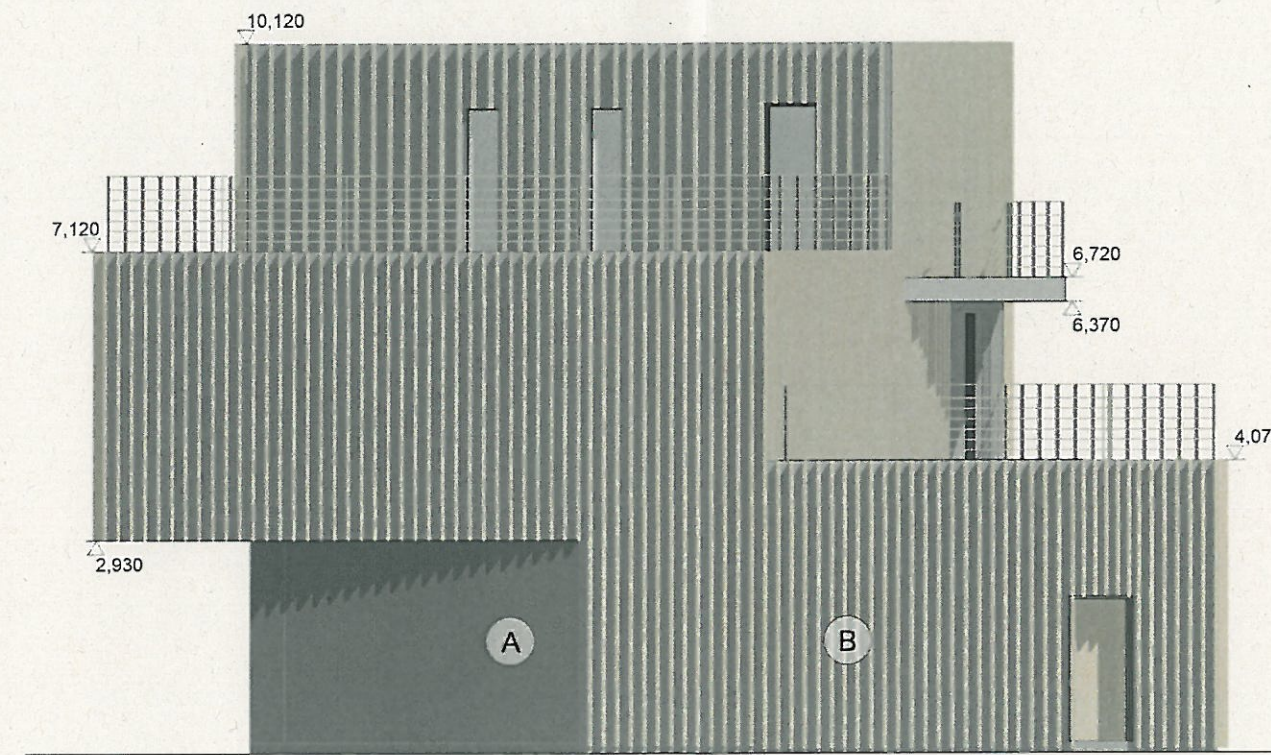

Pohľad severný

LEGENDA POVRCHOVÝCH MATERIÁLOV:

- (A) OMIETKA ANTRACIT
- (B) DREVENÉ LAMELY + OMIETKA
- (C) DREVENÉ LAMELY + LEXAN
- (D) BETÓN
- (E) CORTEN
- (F) LAHKÝ OBVODOVÝ PLÁŠŤ
- (G) PRESKLENNÝ OTVOR
- (H) PLNÝ OTVOR

± 0,000 = 213,33 m n.m. Bpv



názov stavby:		zodpovedný projektant:	
POLYANKA Polyfunkčný objekt			
obsah výkresu:			
POHĽAD ZÁPADNÝ			
umiestnenie stavby:	5460/10;5460/14;5460/31	klient:	
C-KN parcela:		PET STAR s.r.o.	
kat. územie:	Košice - Severné Mesto	Cimborkova 121/8 Košice SR	Ing. arch. Matúš Človeček
dodávateľ projektu:		vypracovali:	
nekonečno, s.r.o., Vysokoškolská 1, 040 01, Košice, M: +421 911 565 077, @: info@nekonecno.org		Ing. arch. Dominika Sidorová, Ing. arch. Matúš Mudrák, Ing. Margaréta Leľová	

Táto projektová dokumentácia je chránená autorským právom, jej kopírovanie bez súhlasu autora je trestné podľa §21 d) Zákona č. 185/2015 Z.Z. Slovenskej republiky

paré/revízia: **210713** stupeň PD: mierka výkresu: profesia: ID výkresu:

1 2 3

DUR 1:100 ASR

20-09-A/B.4.3

