


Skladba "A" (1:20)

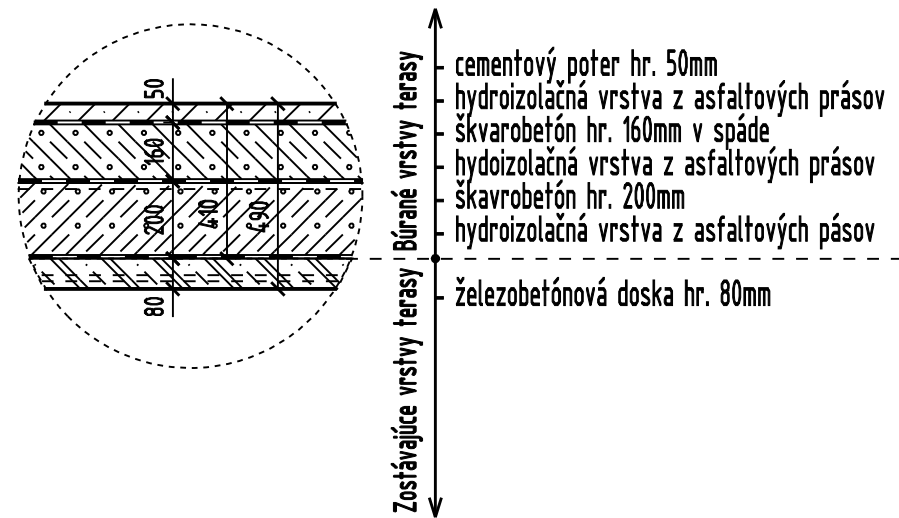


LEGENDA:

- cementový poter hr. 50mm
- škvarobetón hr. 160, 200mm
- železobetónová doska hr. 80mm
- hydroizolačná vrstva z asfaltových prásov


UPOZORNENIA:

- stavebné práce realizovať podľa platných STN a technologických predpisov aplikovaných stavebných hmôt a materiálov!
- pri stavebných prácach dodoržiavať technologické predpisy a ustanovenia BOZP!!!

Pôdorys prístrešku (1:50)

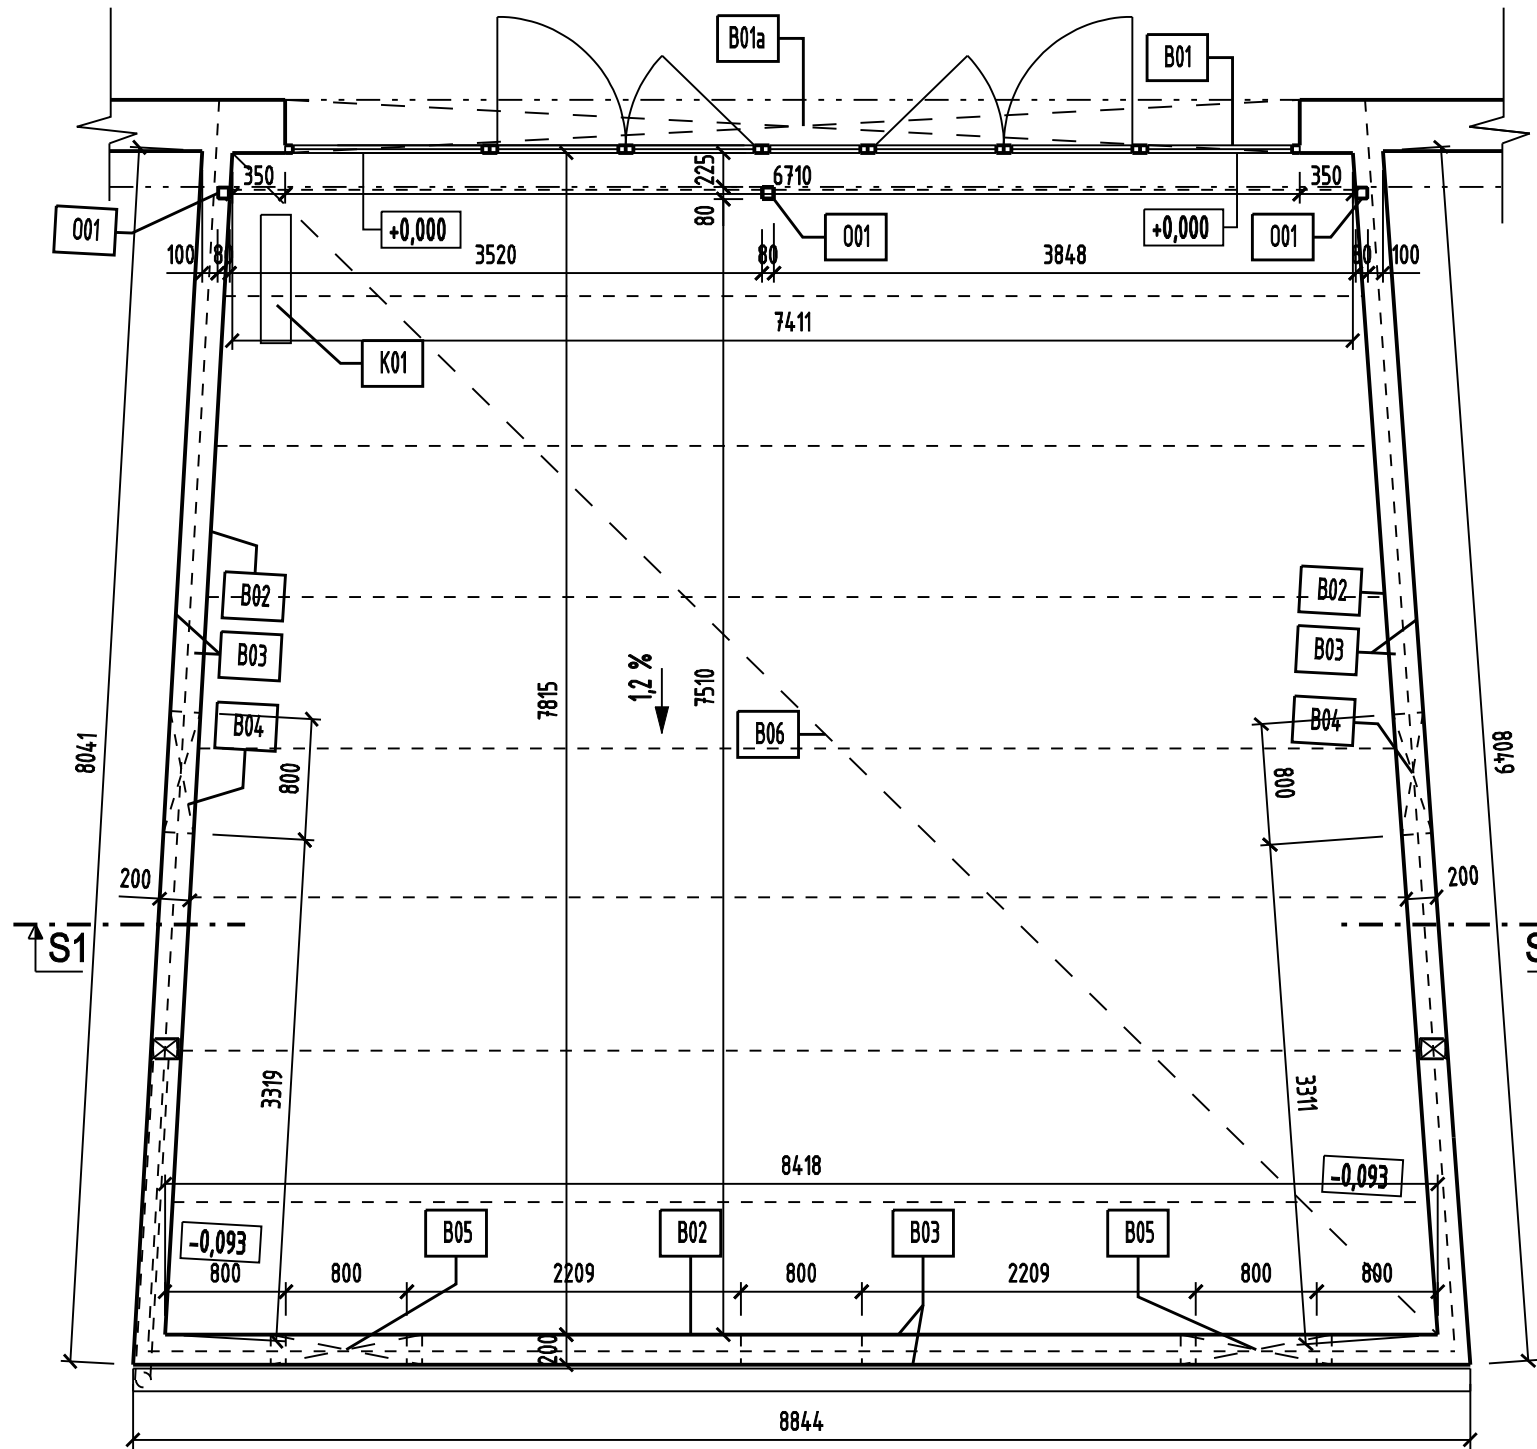

Rez S1 - S1 (1:50)

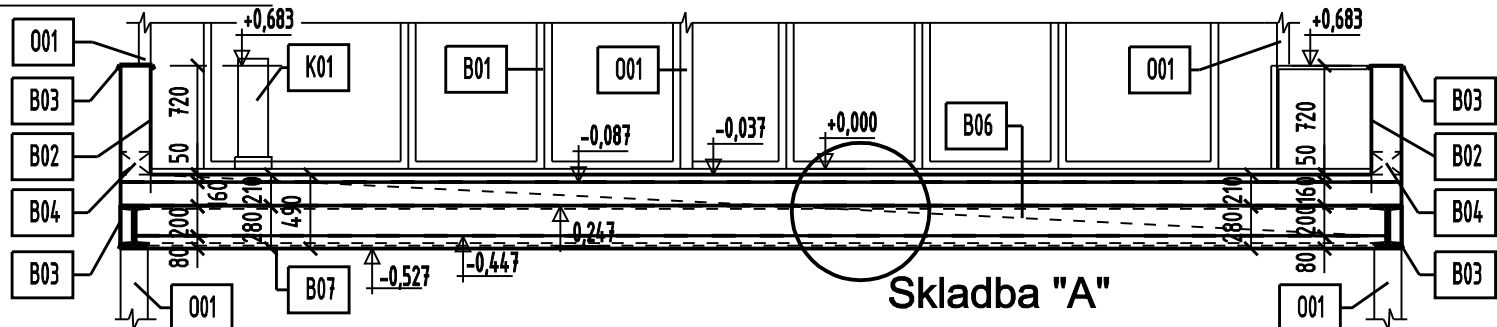

POZNÁMKA:

B01	VYBÚRANIE JESTVUJÚCA OCEĽOVÁ PRESKLENÁ STENA S DVOMI DVOJKRÍDLOVÝMI DVERAMI O ROZMERE 6710x2400mm - NIE JE PREDMETOM PROJEKTU
B01a	V MIESTE JESTVUJÚCEJ OCEĽOVEJ PRESKLENEJ STENY VYBÚRAŤ TRAVERTÍNOVÚ DLAŽBU HR. 30mm A MALTOVÉ LÔŽKO HR. 20mm VO VÝMERE = 2,01m ²
B02	OSEKANIE VC (VAPENNOCEMENTOVEJ) OMIETKY AŽ PO MURIVO S VÝŠKARBANÍM A OČISTENÍM MURIVA - ATIKOVÉ MURIVO, VO VÝMERE = 18,27m ²
B03	DEMONTÁŽ KLAMPIARSKÝCH PRVKOV Z Pz PLECHU VRÁTANE PRÍPONOK, OPLECHOVANIE ATIKY A UKONČENIA STENY ATIKY, VO VÝMERE = 24,33m
B04	ZAMUROVANIE OTVOROV V ATIKOVOM MURIVO PRE ODVOD VODY O ROZMERE 200x800x150mm V POČTE =2ks, VO VÝMERE = 0,120m ³
B05	VYBÚRANIE OTVOROV V ATIKOVOM MURIVE PRE ODVOD VODY DO ŽĽABU S KAPSAMI PRE VLOŽENIE PREKLADOV O ROZMERE 200x1000x210mm V POČTE = 2ks, VO VÝMERE = 0,06m ³
B06	VYBÚRANIE CELEJ SKLADBY STRECHY PRÍSTREŠKU AŽ PO NOSNÚ KONŠTRUKCIU TVORENÚ Z OCEĽOVÝCH "I" PRVKOV ZALIATYCH ŽELEZOBETÓNOM, VO VÝMERE = 12,98m ³
B07	OSEKANIE VC OMIETKY STROPU PRÍSTREŠKU AŽ PO NOSNÚ KONŠTRUKCIU TVORENÚ Z OCEĽOVÝCH "I" PRVKOV ZALIATYCH ŽELEZOBETÓNOM S VYČISTENÍM NOSNEJ KONŠTRUKCIE VYSOKOTLAKÝM PRUDOM VODY WAP A OCEĽOVÉ PRVKY - VIĎ. ČASŤ STATIKA
K01	DEMONTÁŽ A SPÄTNÁ MONTÁŽ KLIMATIZAČNEJ JEDNOTKY V POČTE = 1ks
O01	OCEĽOVÉ PRVKY - VIĎ. ČASŤ STATIKA

Kraj: Košický
Okres: Košice I
Obec: košice - Sever
Katastrálne územie: Severné mesto
Miesto stavby: KE, Festivalové nám. 2, parc. č. poz.: 462/2
Kótované: mm

C			
B			
A			
Zmena: Revision:	Opis zmeny: Revision description:	Dátum: Date:	Vypracoval: Prepared By:
Vypracoval: Prepared By: Ing. Jan MARENČÍK		Dátum: Date: 30.05. 2021	
Zodpovedný projektant: Responsible Engineer: Ing. Jan MARENČÍK		Mierka: Scale: 1:50 (mm)	
Vedúci inžinier projektu: Principal Engineer: Ing. Jan MARENČÍK		Formát: Size: 3x A4	
Dátum: Date: 30.05. 2021		Mierka: Scale: 1:50 (mm)	
Formát: Size: 3x A4		Názov súboru: File name: M-09_2021_DRS-02.dwg	
Investor: Investor: Mestská časť Košice - Sever Festivalové námestie 2, 040 01 Koišice		Č. zákazky/Order No.: M-09_2021_DRS	
Stavba: Building: Sanácia prístrešku nad vstupom do objektu "AB EKRAN" Stavebná časť PD		Archívne č./Archival No.: M-09_2021_DRS - 02	
Objekt: Building Part: Prístrešok nad vstupom		Profesia/ Building Part: Architektonicko-stavebná časť	
Obsah: Content: Pôdorys - Skutkový stav - Demontáže a búracie práce		Vykres č.: Drawing No.: 02	Zmena: Revision: 0