




Oprava chodníkov na uliciach Svornosti, Záborského, Heydukova

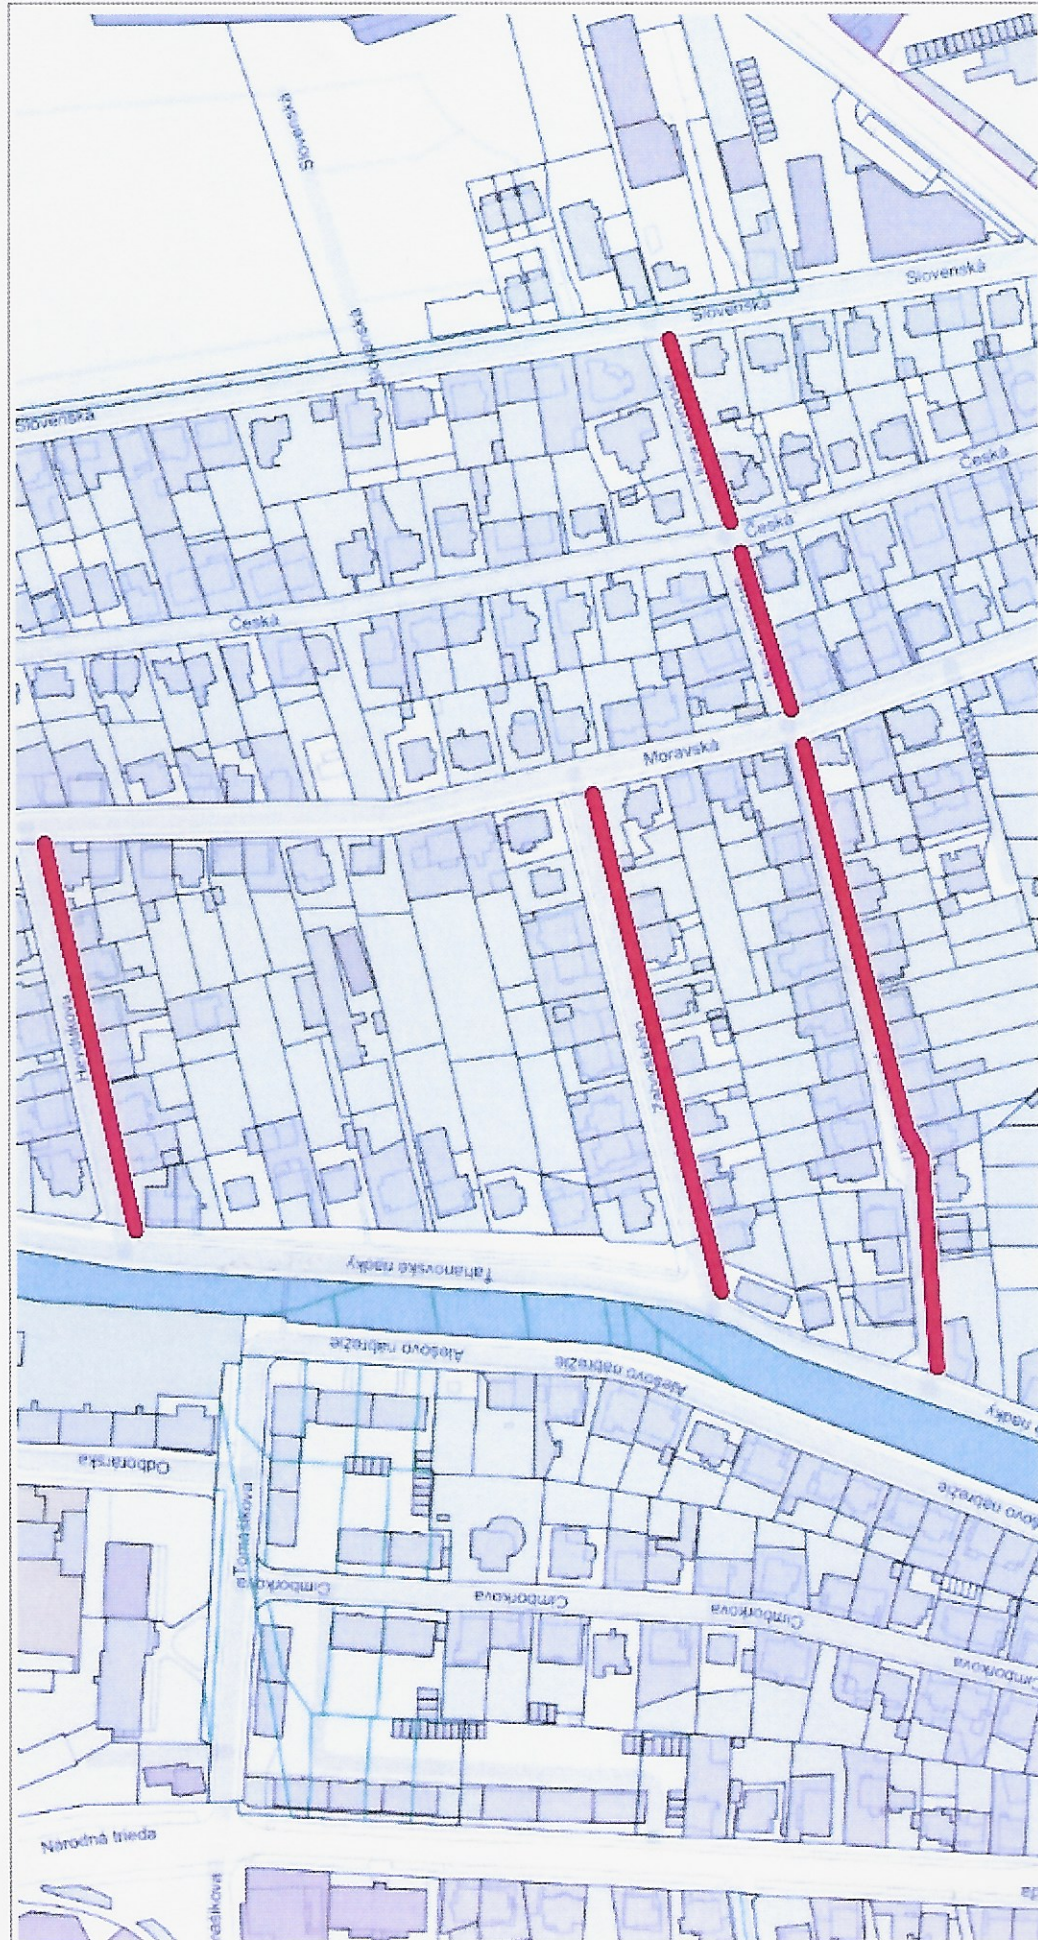

50 m

1 : 2 500

ataster: © ÚGKK SR, január 2022

vtlačené v mapovom riešení Spinbox spoločnosti © T-MAPY