


NARODNÁ TRIEDA

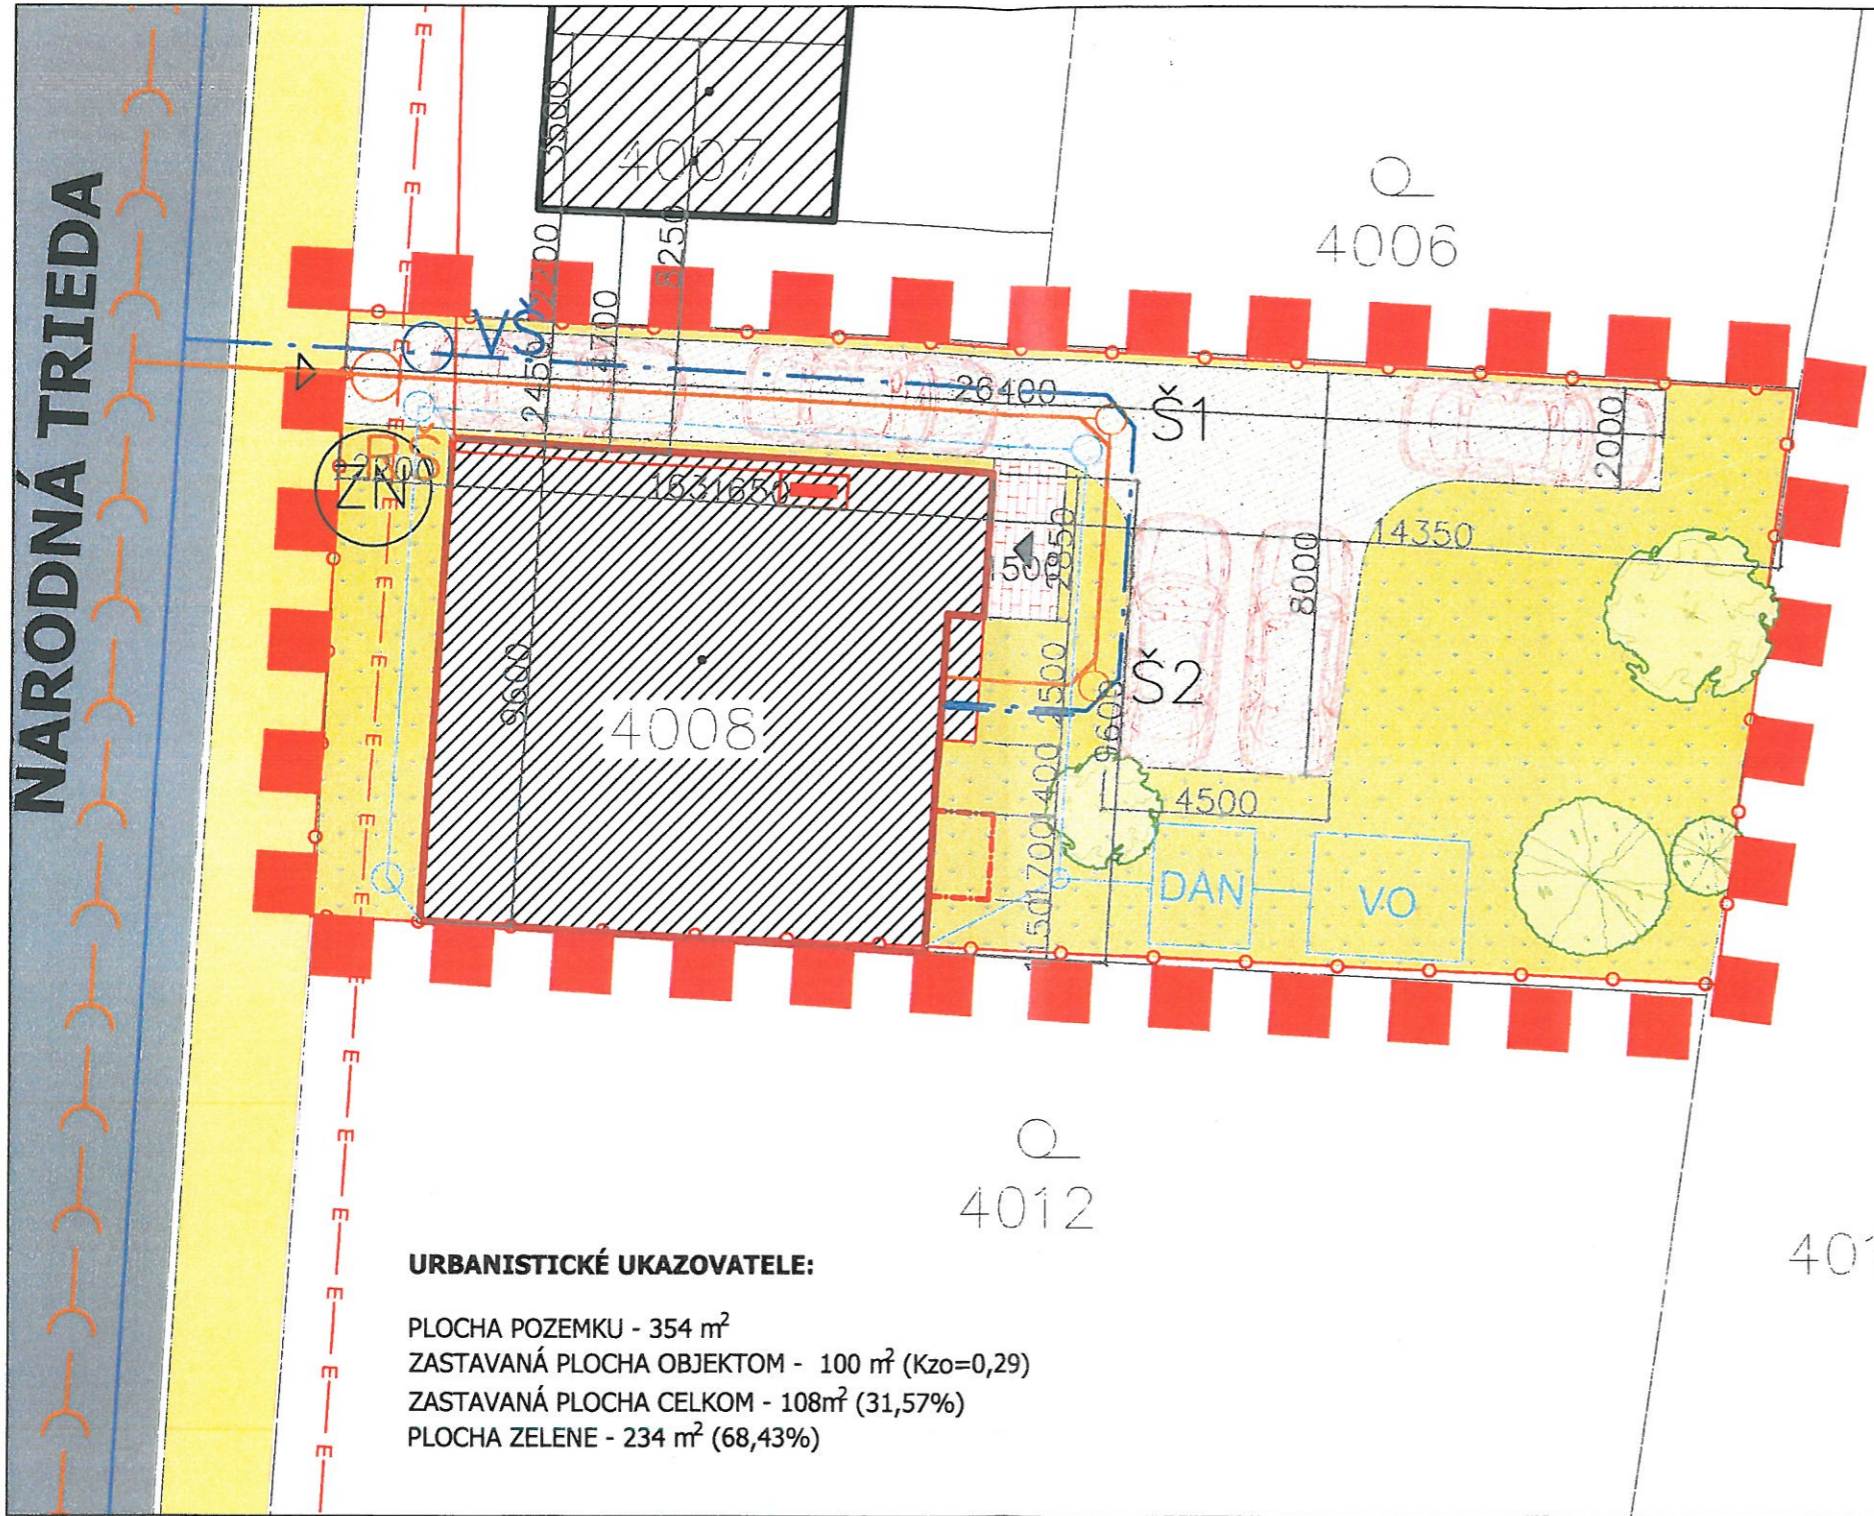


**URBANISTICKÉ UKAZOVATELE:**

PLOCHA POZEMKU - 354 m<sup>2</sup>  
 ZASTAVANÁ PLOCHA OBJEKTOM - 100 m<sup>2</sup> (Kzo=0,29)  
 ZASTAVANÁ PLOCHA CELKOM - 108m<sup>2</sup> (31,57%)  
 PLOCHA ZELENE - 234 m<sup>2</sup> (68,43%)

**LEGENDA:**

- RIEŠENÉ ÚZEMIE
- ▨ RIEŠENÝ OBJEKT
- ▩ EXISTUJÚCE SUSEDNÉ OBJEKTY
- ▨ SPEVNENÉ PLOCHY - NOVÉ
- PLOCHY ZELENE
- ▷ VJAZD NA POZEMOK
- ▷ VSTUP DO BUDOVY
- ⊙(ZN) ZBERNÉ NÁDOBY NA ODPAD
- OPLOTENIE
- EXISTUJÚCE EL. VEDENIE
- EXISTUJÚCA VEREJNÁ SPLAŠKOVÁ KANAL
- EXISTUJÚCI VEREJNÝ VODOVOD
- EXISTUJÚCA EL. PRÍPOJKA
- EXISTUJÚCA KANALIZAČNÁ PRÍPOJKA
- PRÍPOJKA VODOVODNÁ
- PRÍPOJKA
- NAVRHOVANÁ DAŽĎOVÁ KANALIZÁCIA

01\_ARCHITEKTÚRA\003\_KOMERCIA\008\_BYTY NARODNA TRIEDA\004\_DUR\001\_0

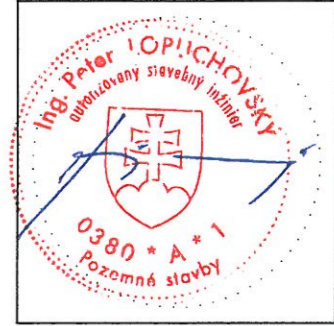

AUTORIZAČNÉ

INVESTOR:	ADELA HARMAŇOŠOVÁ	
NÁZOV STAVBY:	RODINNÝ DOM - PRESTAVBA A NADSTAVBA, P.Č. C-KN 4008	
MIESTO STAVBY:	NÁRODNÁ TRIEDA 246/10, KOŠICE	FORMÁT: A4
NÁZOV VÝKRESU:	SITUÁCIA NOVÝ STAV	STUPEŇ: DUR
ZODPOVEDNÝ PROJEKTANT:	ING. PETER LOPUCHOVSKÝ	DÁTUM: 05/2021
VYPRACOVAL:	ING. ARCH. MARTIN RICHNAVSKÝ	MIERKA: 1:1000

VÝKRES Č. 03