

ÚZEMIE OBCE
POVRCH ÚZEMIA
PARCELNÉ ČÍSLO
ROZSAH PLATNOSTI SÓND

CHODNÍK - ASFALT	PARKOVISKO - ASFALT	
8241 / 1		

SO - 01 VODOVODNÉ POTRUBIE
ul. LOMNICKÁ
KM 0,000 - 0,311
MIERKA 1 : 500 / 100


UPRAVENÝ TERÉN

HĽBKA VÝKOPU

KÓTA DNA POTRUBIA

KÓTA TERÉNU

STANIČENIE [Km],[m]

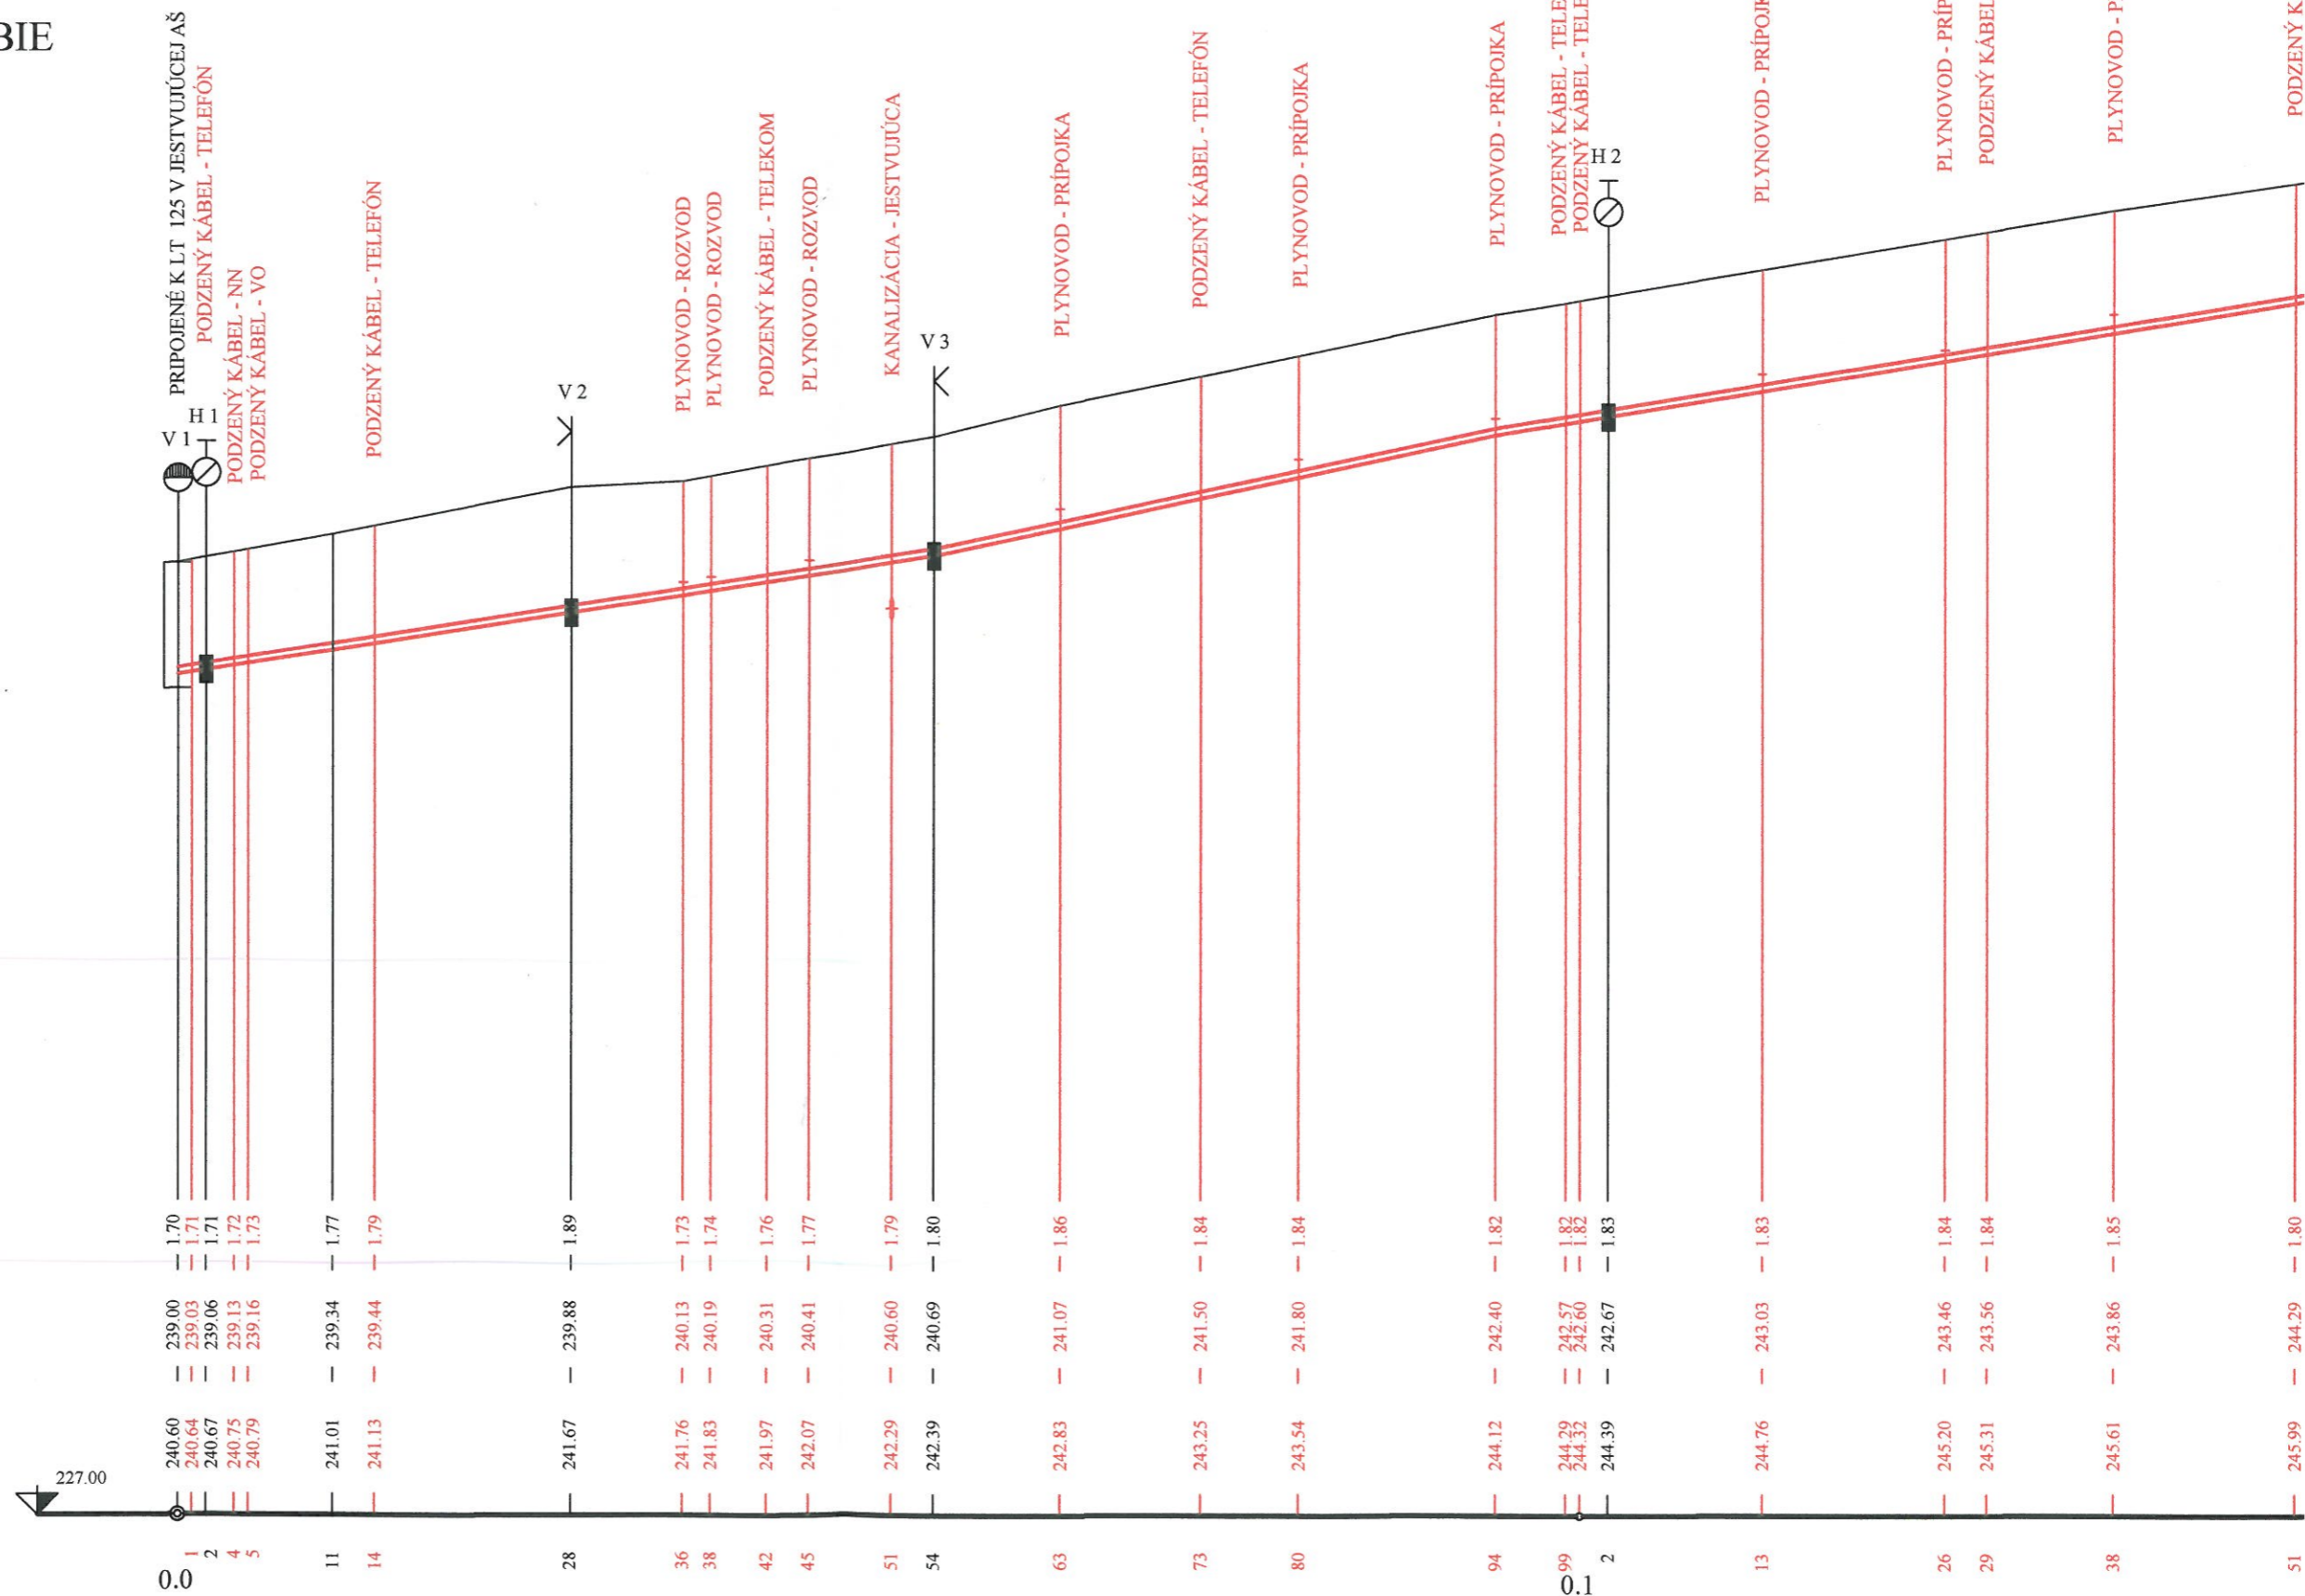

31.30 - 54.00	42.75 - 40.00	33.24 - 68.00
---------------	---------------	---------------