


KOŠICE	
INA CESTA - ASAFALT	ZELENÝ PÁS
8279	
BEZ SOND	

E



-37.74 - 31.00
- HDPE 110 x 6.6 PN 10 - 31.00

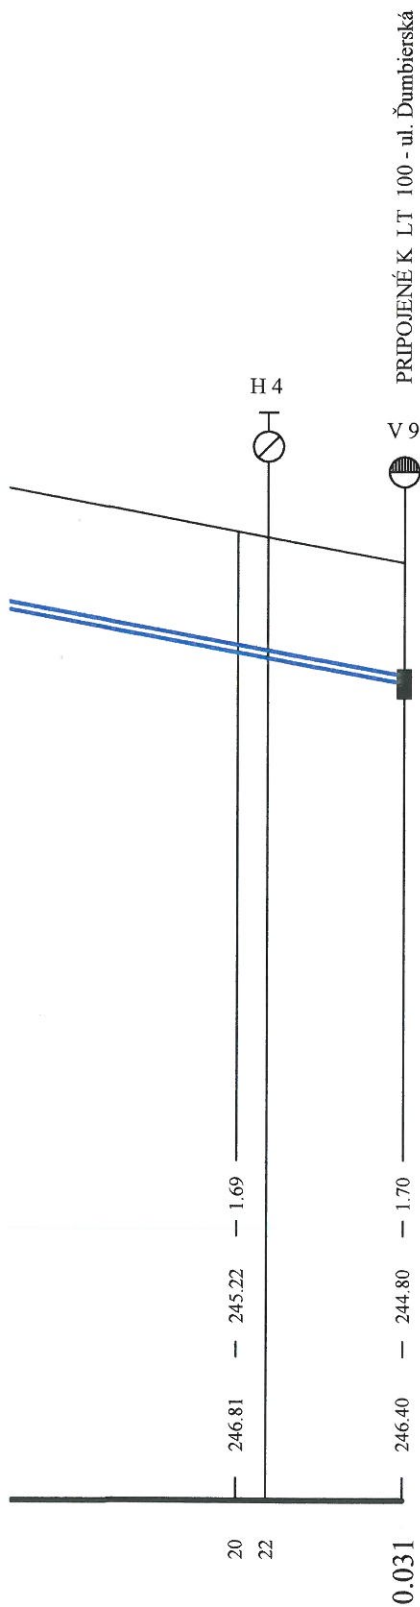

9

Vypracoval: <b>Pačut</b>	Zodpovedný projektant: <b>Pačut</b>	Vedúci útvaru: <b>Ing. Mohler</b>	VÝCHODOSLOVENSKÁ VODÁRENSKÁ SPOLOČNOSŤ a.s. KOŠICE KOMENSKÉHO 50	
Kreslil: <i>Pačut</i>	Hlavný inžinier projektu: <b>Ing. Mohler</b>	<i>Mohler</i>	Formát:	<b>5 A 4</b>
Okres: <b>Košice</b>	Kraj: <b>Košický</b>	Investor: <b>VVS a.s. Košice</b>	Dátum:	<b>05 . 2 020</b>
Obec: <b>Košice</b>	Akcia: <b>KOŠICE ul. LOMNICKÁ          REKONŠTRUKCIA VODOVODU</b>		Stupeň:	<b>DSP</b>
Objekt:- Príloha: <b>Pozdĺžny profil</b>			Číslo zákazky:	<b>43 / V / 2 020</b>
			Archivné číslo:	
			Mierka:	Číslo prílohy:
			<b>1 : 500 / 100</b>	<b>5</b>