


OMNICKÁ
00 m

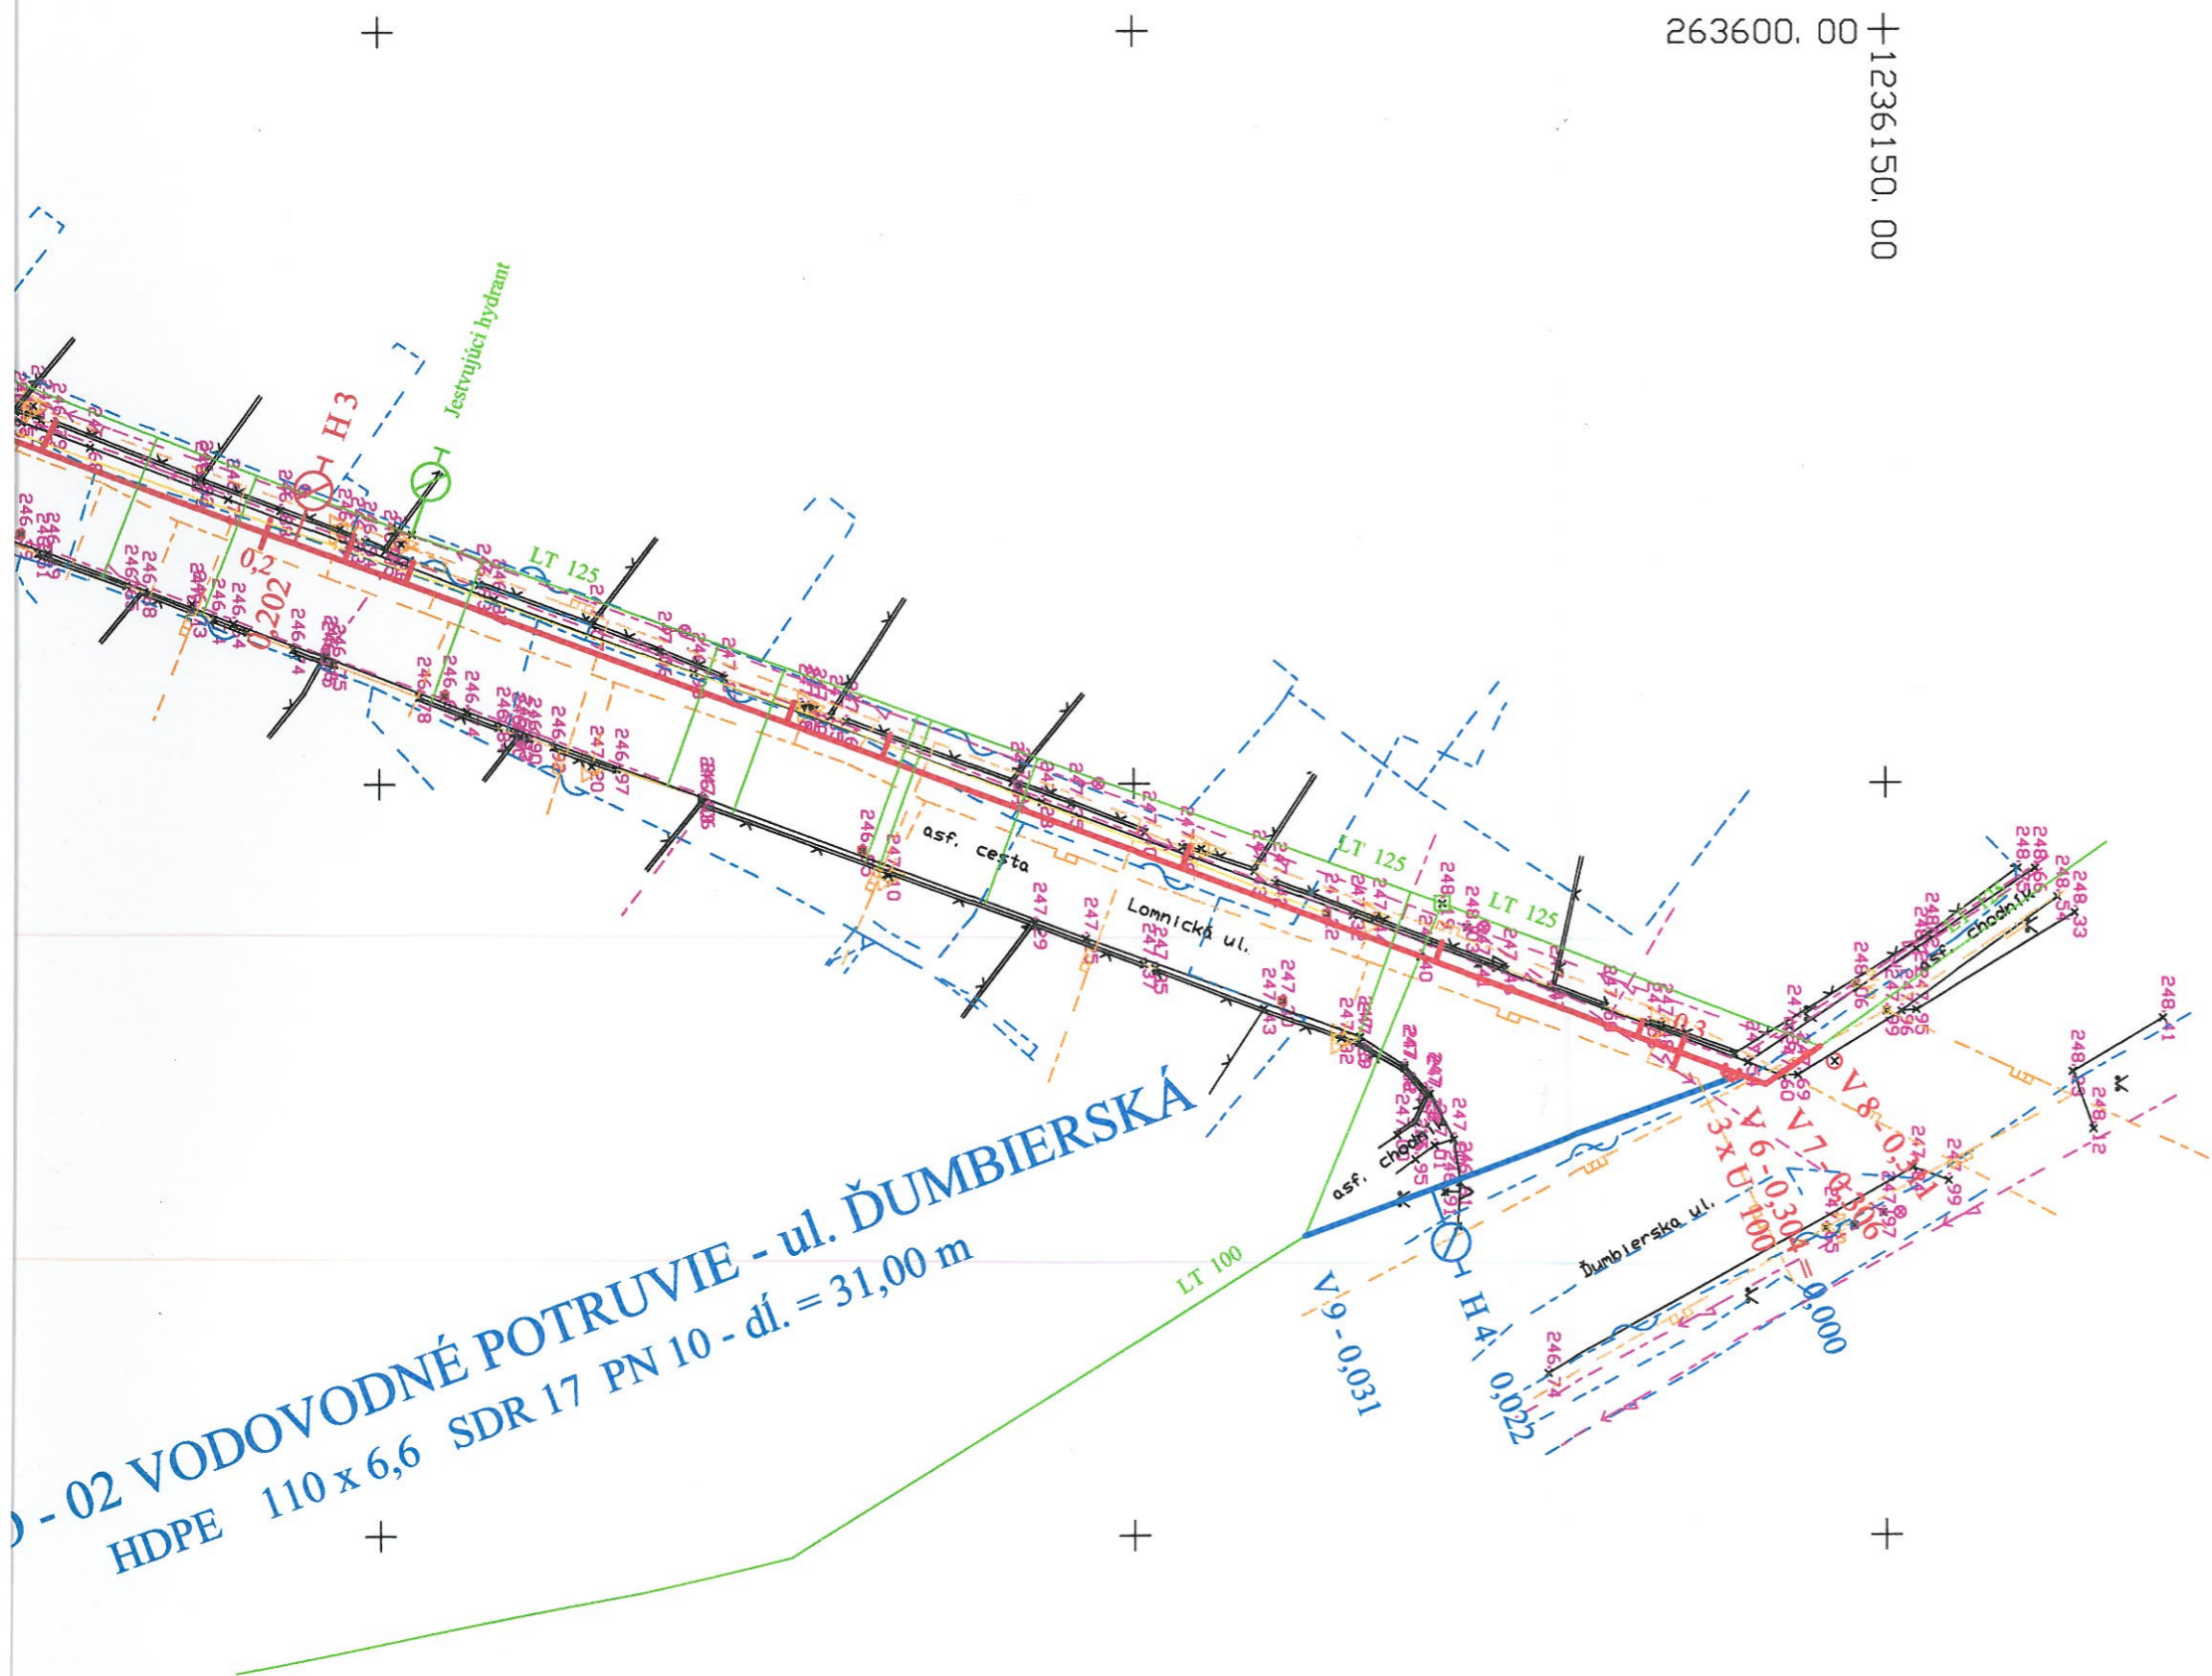

263600.00
+1236150.00

VYSVETLIVKY :

- JESTVUJÚCE VODOVODNÉ POTRUBIE
- POTRUBIE SO - 01 NAVRHNUTÉ NA RE
- POTRUBIE SO - 02 NAVRHNUTÉ NA RE
- JESTVUJÚCI PODZEMNÝ HYDRANT
- NAVRHOVANÝ PODZEMNÝ HYDRANT

Stavebné objekty :

SO - 01 VODOVODNÉ POTRUBIE - ul. Lomnická

HDPE 110 x 6,6 SDR 17 PN 10 - dĺ. = 311,00 m

SO - 02 VODOVODNÉ POTRUBIE - ul. Ďumbierská

HDPE 110 x 6,6 SDR 17 PN 10 - dĺ. = 31,00 m

SO - 03 VODOVODNÉ PRÍPOJKY

HDPE 32 x 2,9 SDR 17 PN 10 - dĺ. = 84,00 m pre 33,00 k

HDPE 63 x 3,8 SDR 17 PN 10 - dĺ. = 18,00 m pre 3,00 k

VÝPIS SÚRADNÍC VRCHLOVÝCH BODŮ

Vrcholový bod č.	Súradnica X	Súradnica Y	Výška bodu Z
SO - 01			
V 1	-263 593,33	-1 236 454,48	240,60
V 2	-263 591,32	-1 236 426,57	241,67
V 3	-263 584,70	-1 236 401,65	242,39
V 4	-263 578,00	-1 236 293,68	246,32
V 5	-263 573,62	-1 236 275,84	246,50
V 6	-263 530,75	-1 236 160,24	247,57
V 7	-263 529,91	-1 236 157,97	247,60
V 8	-263 532,46	-1 236 154,38	247,70
SO - 02			
V 9	-263 519,88	-1 236 188,73	246,40