

LEGENDA STAVEBNÝCH OBJEKTŮV

OZNAČ.	VYSVETLIVKA
SO 01	HLAVNÝ STAVEBNÝ OBJEKT - ZMENA STAVBY - KAVIAREŇ
SO 02	VODOVODNÁ PRÍPOJKA
SO 03	AREÁLOVÁ SPLAŠKOVÁ KANALIZÁCIA
SO 04	AREÁLOVÁ DAŽĎOVÁ KANALIZÁCIA
SO 05	ELEKTRICKÁ PRÍPOJKA

LEGENDA GRAFICKÝCH ZNAČIEK

GRF. ZN.	VYSVETLIVKA
	OHRANIČENIE STAVEBNÝCH POZEMKOV
	HLAVNÝ VSTUP DO BUDOVY
	HLAVNÝ VSTUP NA POZEMOK
RŠDK _{1,2}	REVÍZNA ŠACHTA SPLAŠKOVEJ KANALIZÁCIE: Ø 400 mm, S LIAT. POKLOP Ø 400 mm
RŠDK _{1,2}	REVÍZNA AERÁLOVÁ DAŽĎOVÁ KANALIZÁCIA: Ø 400 mm, S LIAT. POKLOP Ø 400 mm
VG	VSAKOVACIA GALÉRIA NAPR. EKODREN DRENBLOK DB 60, 8ks
	POISTKOVÁ ISTIACA SKRIŇA
VŠ	NAVRHOVANÁ VODOMERNÁ ŠACHTA TYPIZOVANÁ
Z	NAVRHOVANÁ ŽUMPA

LEGENDA SPEVNENÝCH PLOCH:

GRF. ZN.	VYSVETLIVKA
	ZATRÁVNENÁ PLOCHA - 319,54 m ²
	SPEVNENÁ PLOCHA PRE PEŠÍCH - 67,29 m ²
	SPEVNENÁ PLOCHA - TERASA - 13,49 m ²

LEGENDA INŽINIERSKÝCH SIETI:

EXISTUJÚCE	NAVRHOVANÉ

TABUĽKA ZASTAVANOSTI:

OZNAČENIE	PLOCHA (m ²)
PLOCHA POZEMKU:	504,53 m ²
ZASTAVANÁ PLOCHA STAVEBNÉHO OBJEKTU SO 01:	104,35 m ²
KOEFICIENT ZASTAVANOSTI:	0,20
PLOCHA SPEVNENÝCH PLOCH:	80,78 m ²
PLOCHA ZELENÉ:	319,54 m ²
KOEFICIENT ZELENÉ:	0,63


POZNÁMKY:

- NA POZEMKU NEBOLO REALIZOVANÉ GEODETICKÉ VÝŠKOVÉ ZAMERANIE, OSADZOVANIE BUDOVY DO TERÉNU JE PODĽA VRSTEVNÍC, PRI VÝŠKOVOM OSADZOVANÍ ŽB DEKY PRIVOLAŤ PROJEKTANTA S GEODETOM, P.T. = Ú.T. SÚ DEFINOVANÉ ODHADOM
- PRED ZAČATÍM VÝKOPOVÝCH PRÁČ JE NUTNÉ POŽIADAŤ SPRÁVCU VŠETKÝCH PODZEMNÝCH VEDENÍ INŽINIERSKÝCH SIETI O ICH VYTÝČENIE V RIEŠENEJ OBLASTI
- PRI KRIŽOVANÍ NADZEMNÝCH A PODZEMNÝCH VEDENÍ JE NUTNÉ DODRŽIAVAŤ OCHRANNÉ PÁSMA PODĽA PLATNÝCH STN A PREDPISOV JEDNOTLIVÝCH MAJITEĽOV TÝCHTO VEDENÍ A SIETI
- PRI REALIZÁCIÍ STAVBY JE NUTNÉ DODRŽIAVAŤ PREDPISY A ODPORUČANIA VÝROBCOV POUŽITÝCH SYSTÉMOV

±0,000 = BPV 213.00 m.n.m.

HL. ARCHITEKT:	ING. MILAN LENDACKÝ	AUTORIZÁCIA:	 ING. MILAN LENDACKÝ HLAVNÁ 194/149, 076 12 KUZMICE	SEVERKA:	
NAVRHOVAL:	ING. LUKÁŠ IŠTOK				
VYPRACOVAL:	ING. LUKÁŠ IŠTOK				
INVESTOR:	ING. MATÚŠ MARTÓN KLADENSKÁ 6, 040 18 KOŠICE-KRÁSNA				
NÁZOV A Miesto stavby	ZMENA STAVBY - KAVIAREŇ PARCELA ČÍSLO: 6657/2, 6657/3 KATASTRÁLNE ÚZEMIE: SEVERNÉ MESTO OBEC: KOŠICE-SEVER, OKRES: KOŠICE I	 comparo s.r.o. Na Močidlách 23 040 18 Košice			
DRUH PROJEKTU:	ZMENA UŽÍVANIA STAVBY	DÁTUM:	04/2022	PARÉ:	ČÍSLO VÝKRESU: 1a
DRUH DOKUMENTÁCIE:	ARCHITEKTÚRA SO 01 - NOVÉ PRVKY	FORMÁT:	630x297		
OBSAH VÝKRESU:	KOORDINAČNÁ SITUÁCIA	MIERKA:	1:200		

DOKUMENTÁCIA PRE STAVEBNÉ POVOLENIE NENAHŔADZA REALIZAČNÝ PROJEKT STAVBY A JE VÝLUČNÝM VLASTNÍCTVOM AUTORA

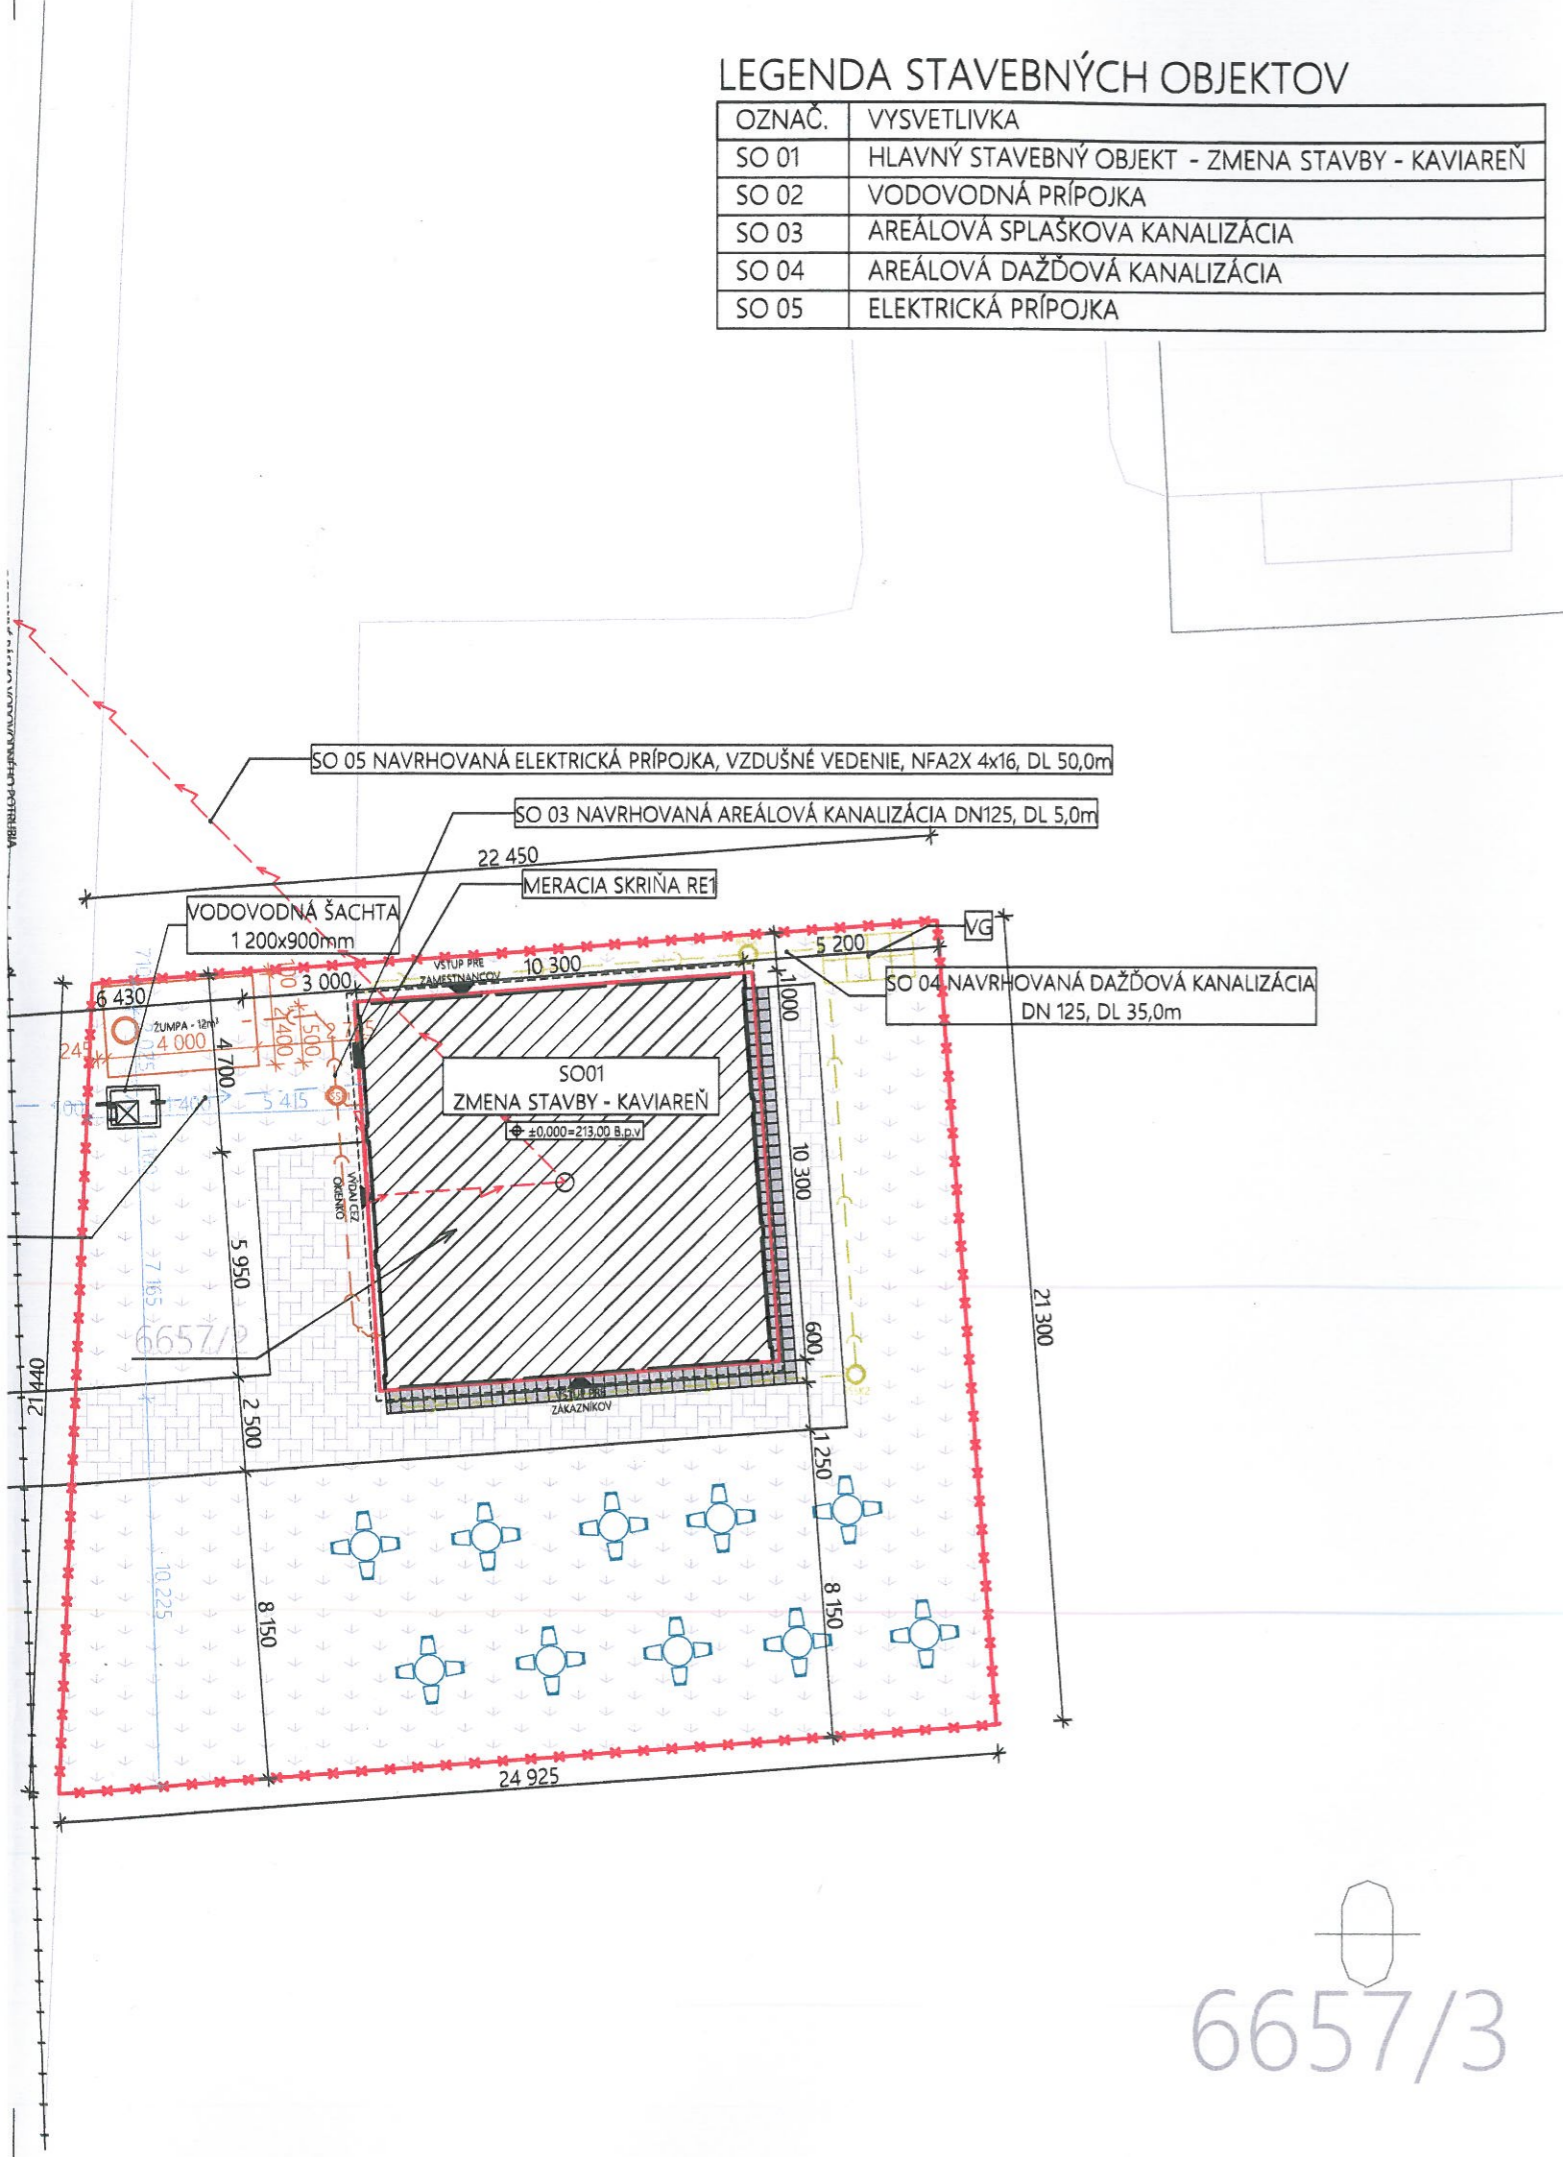

6657/3