



Orange Slovensko, a.s.
Metodova 8, 821 08 Bratislava
IČO : 35697270, IČ DPH : 2020310578
zapsaná v obchodnom registri Mestského súdu BA 1 v odd.: Sa, vo vložke 1142/B

Metská časť Košice Sever

Festival.námestie 2
040 01 Košice

V Košiciach, dňa 18.03.2024

VEC: OZNÁMENIE O ZAČATÍ prác a výkonu oprávnení vyplývajúcich z § 66 ods. 1 zákona č. 452/2021 Z. z. o elektronických komunikáciách v znení neskorších predpisov

Spoločnosť Orange Slovensko, a.s., IČO: 35697270, Metodova 8, 821 08 Bratislava ako držiteľ povolenia a prevádzkovateľ verejnej elektronickej komunikačnej siete v zmysle zákona č. 452/2021 Z. z. o elektronických komunikáciách v znení neskorších predpisov (ďalej len „ZEK“), v zastúpení M-TEL, s.r.o., IČO: 36 172961., so sídlom Južná trieda 68, Košice, **týmto oznamuje začatie stavby a stavebných prác súvisiacich s realizáciou Preložka optických trás OSK – 2.etapa, Stará Spišská cesta, Košice** (ďalej len „stavba“).

Stavba bola povolená územným rozhodnutím č. MKJA/2024/08117-10/I/SEL zo dňa 19.01.2024, vydaným stavebným úradom Mesto Košice. Účelom a cieľom stavby je rozšírenie optickej trasy na optickú sieť z dôvodu zvýšenia jej prenosovej kapacity v danom okolí. Stavba **bude začatá dňa: 18.04. 2024** a bude realizovaná na nehnuteľnostiach: obec Košice-Sever, k.ú. Severné mesto Parcely typu C: KN-C p.č. 8020/1, 1175/40, 8064/6, 8064/2 (pozemok KN-E p.č. 2416/9), 8064/7, 8065/1, 1422/2, 1422/101, 1422/1, 1231/1, 1231/2 **Za účelom realizácie stavby vstúpime na tieto nehnuteľnosti v nevyhnutnom čase a v nutnom rozsahu pre jej vybudovanie.**

Po ukončení stavebných prác budú nehnuteľnosti uvedené do predošlého stavu.

Realizátorom stavby pre spoločnosť Orange Slovensko, a.s. je spoločnosť M-TEL, s.r.o., p. Alexander Rafajlovič, e-mail: alexander.rafajlovic@mte.sk, t.č.: 0910 549 520.

Vzhľadom na začatie prác by sme Vás chceli informovať, že v zmysle ust. § 21 ods. 1 a 2 ZEK č.452/2021 patria stavebníkovi - spoločnosti Orange Slovensko, a.s. v súvislosti s predmetnými nehnuteľnosťami viaceré oprávnenia a to v nasledovnom rozsahu:

Podnik (pozn. spoločnosť Orange Slovensko, a.s.) môže v nevyhnutnom rozsahu a ak je to vo verejnom záujme:

- zriaďovať a prevádzkovať verejné siete a stavať ich vedenia na cudzej nehnuteľnosti.**
- vstupovať v súvislosti so zriaďovaním, prevádzkovaním, opravami a údržbou vedení na cudziu nehnuteľnosť,**
- vykonávať nevyhnutné úpravy pôdy a jej porastu, najmä odstraňovať a okliesňovať stromy a iné porasty ohrozujúce bezpečnosť a spoľahlivosť vedenia, ak to po predchádzajúcej výzve neurobil vlastník alebo užívateľ pozemku.**

V zmysle ust. § 21 ods. 1,2 ZEK Podnik, ktorý poskytuje verejnú sieť, je povinný pri výkone práv podľa odseku 1 počínať si tak, aby nespôsobil škodu na nehnuteľnostiach alebo porastoch, a ak sa jej nedá vyhnúť, aby ju obmedzil na najmenšiu možnú mieru. **O začatí výkonu práva je povinný upovedomiť vlastníka alebo užívateľa dotknutej nehnuteľnosti najmenej 15 dní vopred.** Z dôvodu havárie, výkonu práv podľa zmluvy o poskytovaní verejných služieb alebo poruchy na vedení môže podnik vstúpiť na cudziu nehnuteľnosť aj bez predchádzajúceho upovedomenia; v takom prípade upovedomí vlastníka alebo užívateľa bezodkladne.

Na základe vyššie uvedených skutočností je spoločnosť Orange Slovensko, a.s. oprávnená zriadiť predmetnú stavbu, ktorej skutočná realizácia bola povolená príslušným stavebným úradom, o.i. aj na predmetných nehnuteľnostiach, a vlastníci resp. užívatelia dotknutých nehnuteľností sú povinní sťpieť jej realizáciu a nebrániť spoločnosti Orange Slovensko, a.s. resp. jej dodávateľovi (realizátorovi stavby) v zriadení tejto stavby a vo vstupe na predmetné nehnuteľnosti.

Oznámenie o začatí výkonu prác a oprávnení, ktoré ste práve obdržali, je splnením oznamovacej povinnosti, ktorú je spoločnosť Orange Slovensko, a.s. povinná dodržať pred skutočným začatím prác na predmetných nehnuteľnostiach a pred začatím výkonu oprávnení vyplývajúcich z § 21 ods. 1 ZEK. Tento oznam bude taktiež vyvesený na verejne dostupnom mieste po dobu 15 dní spôsobom v mieste obvyklom.

Veríme, že sme dostatočne vysvetlili vzniknutú situáciu a nič nebude brániť v realizácii stavby spoločnosti Orange Slovensko, a.s. v zmysle právoplatného rozhodnutia stavebného úradu. V prípade otázok či doplnenia informácií kontaktujte realizátora uvedeného vyššie v ozname.

Ďakujeme za pochopenie pri nevyhnutných obmedzeniach počas stavebných prác!


.....
Ing. P.Brondoš

VYVESENÉ: 28.03.2024

ZVESENÉ: 12.04.2024

MESTNÝ ÚRAD
MESTO KOŠICE SEVER
040 01 Košice, Festivalové nám. 2

-9-

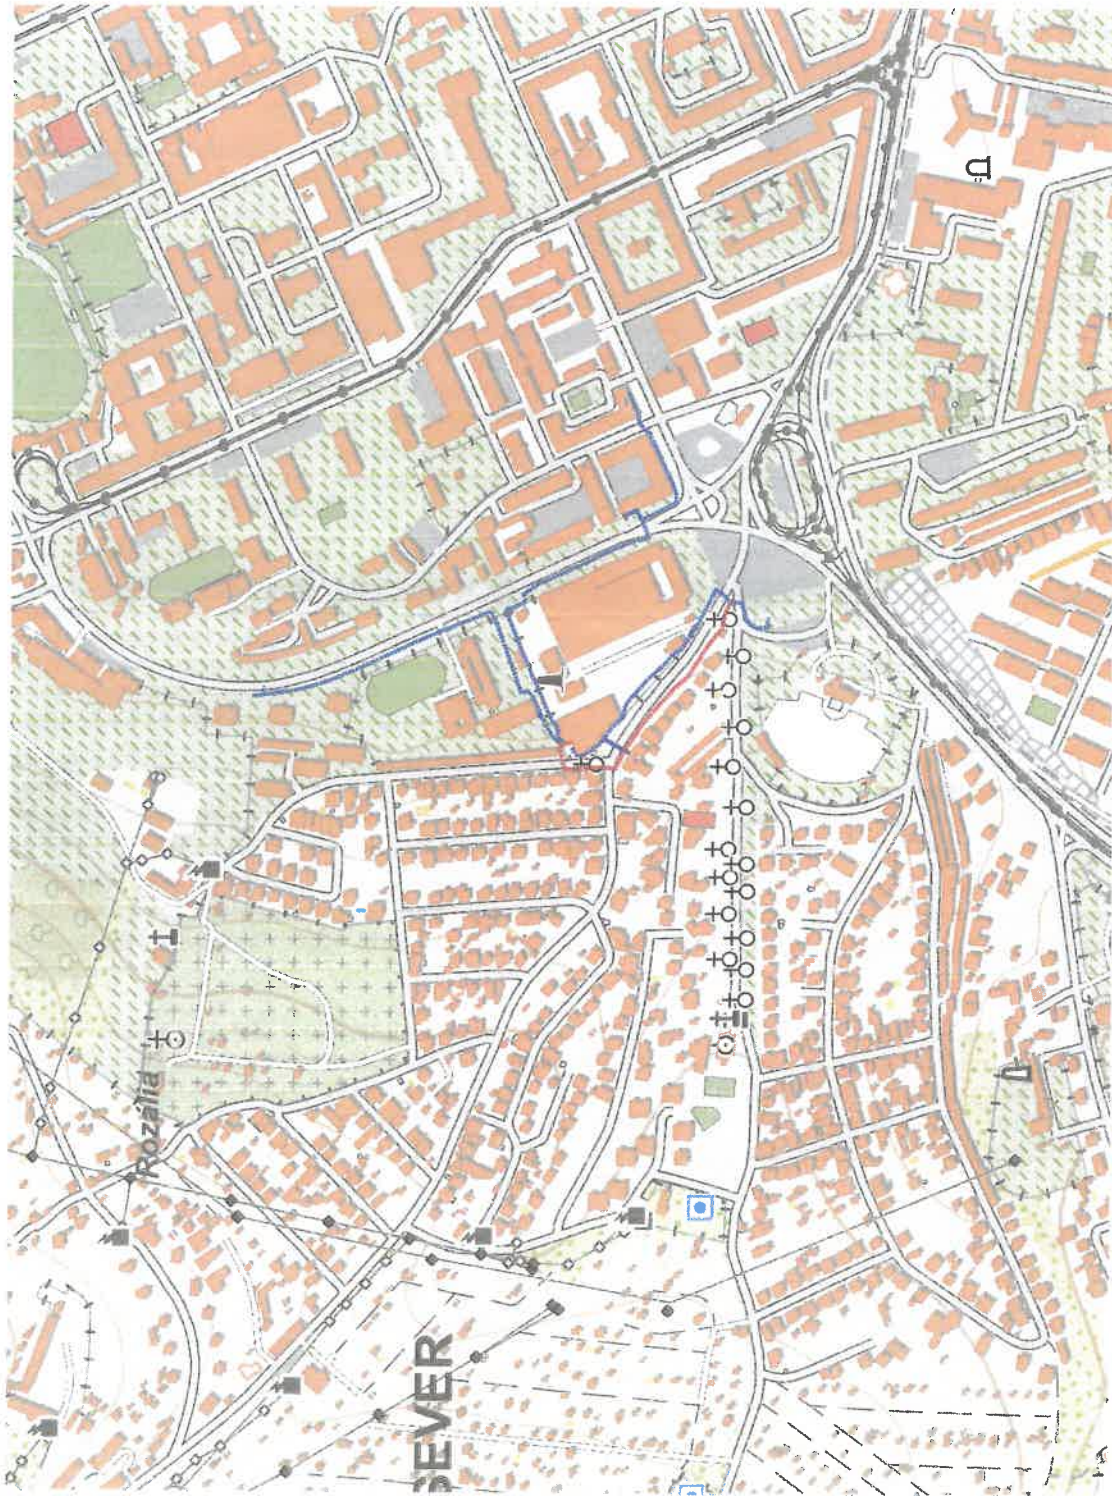

LEGENDA:
Navrhovaná trasa
Existujúca trasa OK

„Mapový podklad © Úrad geodézie, kartografie a katastra Slovenskej republiky“

Preložka optických trás OSK - 2. Etapa
Stará spišská cesta Košice
Mapa širších vzťahov

 M-TEL s. r. o., Juhová 804/88 040 01 Košice	07/2023	
	Ing. R. Nagy	A3
	Výkres č.	1/1