

Oznámenie verejnou vyhláškou

Spoločnosť Východoslovenská distribučná a.s. prostredníctvom Enerpro, s.r.o., pripravuje realizáciu nižšie uvedenej stavby, ktorej obsahom je výstavba novej stožiarovej transformačnej stanice, VN prípojky a vyvedenie výkonu z trafostanice do existujúcej NN vzdušnej siete. Trafostanica bude umiestnená v zeleni pri miestnej komunikácii.

VN prípojka pre trafostanicu začína odbočením z existujúceho VN vonkajšieho vedenia. Bude realizovaná VN závesným káblom osadeným na podperných bodoch existujúceho vonkajšieho NN vedenia. Vyvedenie výkonu z trafostanice na existujúce NN vonkajšie vedenie bude zrealizované izolovanými vodičmi po najbližšie podperné body NN vonkajšieho vedenia.

Súčasťou stavby je aj rekonštrukcia NN vonkajšieho vedenia – vymenia sa holé vodiče za nové izolované, väčšinou v pôvodnej trase. Vyhovujúce podperné body sa ponechajú, vymenia sa len poškodené a nevyhovujúce stĺpy.

V rámci stavby sa v dotknutej časti upravia nevyhovujúce domové prípojky (DP), podľa priloženej grafickej situácie.

názov stavby: „*Košice – Výstavba DTS Čičky, úprava NN a DP*“

Predpokladaný **termín** realizácie stavby je v roku 2017.

Východoslovenská distribučná, a.s. v zastúpení spoločnosti Enerpro, s.r.o. týmto oznamuje vlastníkom a užívateľom nehnuteľností vstup na nehnuteľnosti, ktoré majú byť predmetnou stavbou dotknuté. Ak vznikne vlastníkovi nehnuteľnosti v dôsledku realizácie stavby majetková ujma, má nárok na náhradu škody, ktorú môže žiadať od stavebníka.

Toto oznámenie bude vyvesené na úradnej tabuli obce 30 dní od dátumu jeho vyvesenia.

V prípade potreby ďalších informácií k stavbe môžete kontaktovať:


Projektant: Ing. Stanislav Počuch - 0917 592 553

Kompetentný za inžiniering: Zuzana Počuchová - 0918 697 282.

V Košiciach, dňa 26.07.2016

 ENERPRO, s.r.o.
Miškovecká 6
040 11 Košice
IČO: 44 324 600
IČ DPH: SK2022669748

Ing. Stanislav Počuch
konateľ spoločnosti

 MĚSTNÝ ÚRAD
MESTSKEJ ČASTI KOŠICE-SEVER
040 01 Košice, Festivalové nám. 2

vyvesené dňa/pečiatka obce 29.07.2016

zavesené dňa: 30.09.2016



Právne informácie: Toto oznámenie je splnením oznamovacej povinnosti prevádzkovateľa distribučnej sústavy podľa ust. § 11 ods. 2 zák. č. 251/2012 Z.z. o energetike a o zmene niektorých zákonov. Realizácia stavby podľa tohto oznámenia je výkonom oprávnení prevádzkovateľa distribučnej sústavy podľa ust. § 11 ods. 1 zák. č. 251/2012 Z.z. o energetike a o zmene niektorých zákonov. V prípade neumožnenia vstupu na nehnuteľnosť podľa tohto oznámenia, berie vlastník (užívateľ) nehnuteľnosti na vedomie právne dôsledky z toho plynúce.

ENERPRO, s.r.o.
Miškovecká 6,
Košice, 040 11,

tel.+421 917 592 553

IČO: 44 324 600,
IČ DPH: SK 2022669748

banka: Tatra banka, a.s.
č. účtu: 2622815211/1100

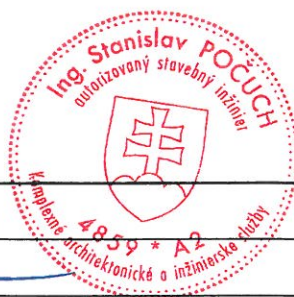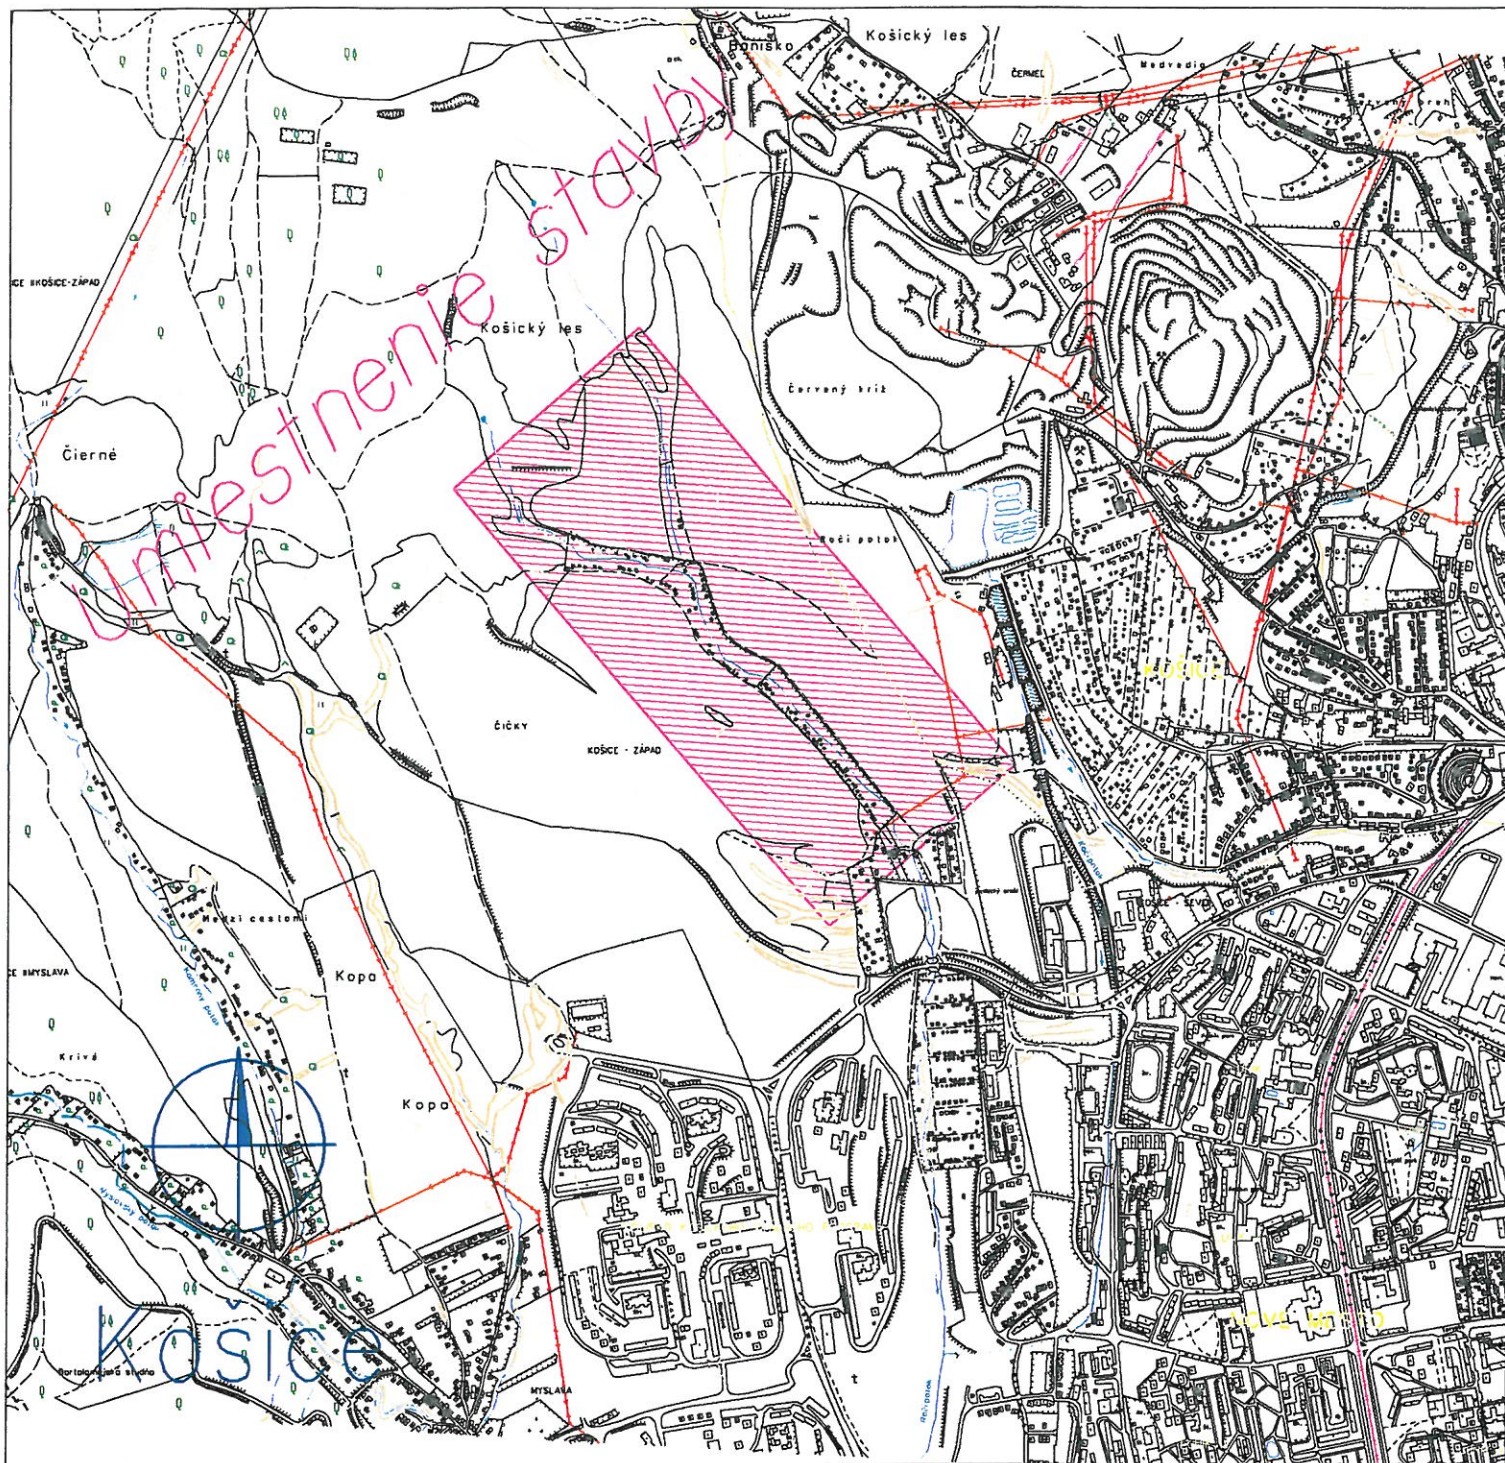

Vypracoval: Ing. Jozef Šurin Projektant: Ing. Stanislav Počuch Investor: Východoslovenská distribučná, a.s. Miesto: Košice Stavba: Košice - Výstavba DTS Čičky, úprava NN a DP Objekt: Obsah: Širšie vzťahy	ENERPRO s.r.o. Čís.zak.: 8913 Stupeň: PDR Dátum: 07/2016 Formát: 1xA4 Mierka: 1:20 000	Číslo výkr.: V1
---	--	---------------------------