

MESTNÝ ÚRAD MESTSKEJ ČASTI KOŠICE-SEVER	
Dátum	12-02-2018
Číslo návrhu	Číslo príjmu
858	473/2017-002-KnH
Prílohy:	Vybavuje:
	VAR

Obec Kostol'any nad Hornádrom

V Košiciach dňa 08.02.2018

ROZHODNUTIE

Obec Kostol'any nad Hornádrom, príslušná na základe určenia OÚ Košice, odboru VaBP číslo OÚ-KE-OVBP-2017/036119 zo dňa 21.08.2017 a podľa § 2 písm.e/ zákona č. 416/2001 Z.z. o prechode niektorých pôsobností z orgánov štátnej správy na obce a na vyššie územné celky v znení neskorších predpisov, zákona č.369/1990 Zb. o obecnom zriadení v znení neskorších predpisov a § 117 zákona č.50/1976 Zb. o územnom plánovaní a stavebnom poriadku / stavebný zákona/ v znení neskorších predpisov, vydáva podľa § 39 stavebného zákona a v súlade s ust. zákona č.71/1967 Zb.o správnom konaní v znení neskorších predpisov

rozhodnutie o umiestnení líniovej stavby

„ Kostol'any nad Hornádrom -, lokalita Pstružník – rozšírenie NN distribučnej sústavy “ na pozemkoch v kat. úz. Kostol'any nad Hornádrom a kat. úz. Čermel' tak, ako je zakreslené v návrhu umiestnenia stavby, ktorý tvorí neoddeliteľnú súčasť tohto rozhodnutia, pre **Východoslovenskú distribučnú a.s, Mlynská 31, Košice v zastúpení Júlianou Athanasovou, Lidické Námestie 3, Košice.**

V rámci navrhovanej stavby sa vybuduje nová vetva káblového NN distribučného rozvodu VSD, a.s. Košice pre chatovú oblasť Pstružník v obci Kostol'any nad Hornádrom pre 6 jestvujúcich rekreačných objektov.

Z voľného vývodu jestvujúcej poistkovej plastovej pilierovej skrine SR6-3/4 č. R4137 sa zriadi nové káblové NN vedenie káblom NAYY-J 4x150 mm² v zemnom výkope (hĺbka 80 cm) s istením 3x125A gG a s 2 ks poistkových pilierových plastových rozpojovacích skriň typy RIS-SR8 DINI VV 3/6 + Keramzit. NN káblové vedenie bude križovať vodný tok Pstružník na parc.č. KN-C č. 1138 v k.ú. Kostol'any nad Hornádrom, cca v rkm 0,750.

Pre umiestnenie stavby a projektovú prípravu sa určujú tieto podmienky:

1. Líniová stavba „ **Kostol'any nad Hornádrom -, lokalita Pstružník – rozšírenie NN distribučnej sústavy “** na pozemkoch parciel v kat. úz. Kostol'any nad Hornádrom a kat. úz. Čermel' bude umiestnená v súlade so situáciou umiestnenia stavby a predloženou projektovou dokumentáciou pre územné konanie vypracovaný zodpovedným projektantom Ing. Gabrielom Galenštokom overenou v územnom konaní.
2. Projektová dokumentácia stavby musí byť vypracovaná podľa § 46 stavebného zákona oprávnenou osobou podľa zákona č. 138/1992 Zb. o autorizovaných architektoch a autorizovaných stavebných inžinieroch v znení neskorších predpisov s obsahom náležitosti uvedených v § 9 vyhlášky MŽP SR č. 453/2000 Z.z., ktorou sa vykonávajú niektoré ustanovenia stavebného zákona a musí zohľadňovať podmienky a pripomienky účastníkov konania a dotknutých orgánov štátnej správy.
3. Projekt stavby bude rešpektovať existujúce podzemné inžinierske siete a ich ochranné pásma v súlade s vyjadreniami jednotlivých správcov týchto sietí, predovšetkým plynové a vodovodné rozvody. Pri projektovaní stavby dodržať ustanovenia príslušných STN EN o súbehu a križovaní podzemných a nadzemných vedení a súvisiacich právnych noriem.
4. **Investor stavby je povinný rešpektovať podmienky uvedené v stanovisku Krajského pamiatkového úradu Košice číslo KPUKE-2017/19409-2/76491/PS zo dňa 04.10.2017:**

- ak počas realizácie zemných prác bude odkrytý archeologický nález, je stavebník povinný postupovať v zmysle § 127 stavebného zákona a § 40 zákona č. 49/2002 Z.z. o ochrane pamiatkového fondu v znení neskorších predpisov oznámiť každý archeologický nález na príslušný Krajský pamiatkový úrad Košice a urobiť nevyhnutné opatrenia, aby sa nález nepoškodil alebo nezničil, začiatok zemných prác investor ohlásí príslušnému KPÚ v predstihu dvoch týždňov

5. Investor stavby je povinný rešpektovať podmienky uvedené v stanovisku Okresného úradu Košice-okolie, odbor SoŽP, OU-KS-OSZP-2017/011532 zo dňa 21.09.2017:

- V prípade nutnosti výrubu stromov alebo krovia je potrebné požiadať o súhlas príslušný orgán ochrany prírody. Výrub musí byť riešený samostatným konaním pred vydaním územného rozhodnutia a stavebného povolenia. Výrub sa uskutočňuje najmä v období vegetačného pokoja (01.10 – 31.03. kalendárneho roka).
- Pri vykonávaní stavebných prác zabezpečiť dodržanie zásad všeobecnej ochrany prírody a krajiny.

6. Investor stavby je povinný rešpektovať podmienky uvedené v stanovisku Okresného úradu Košice-okolie, odbor SoŽP, OU-KS-OSZP-2017/011562 zo dňa 11.09.2017:

- Do doby použitia, resp. odvozu do zariadenia na to určeného bude stavebný odpad
- Zakazuje sa podľa § 13 písm. a/, b/ zákona č. 223/2001 Z.z. uložiť, alebo ponechať odpad na inom mieste ako na mieste na to určenom, zneškodniť odpad alebo zhodnotiť odpad inak ako v súlade s týmto zákonom.
- Držiteľ odpadu je povinný podľa § 14 ods. 1 písm. e/ zákona č. 223/2001 Z.z. odovzdať odpady len osobe oprávnenej nakladať s odpadmi podľa tohto zákona a dodržiavať ustanovenia §77 zákona o odpadoch.
- K žiadosti o vyjadrenie k dokumentácii v kolaudačnom konaní v zmysle § 99 ods. 1 písm. b) bod 5 zákona o odpadoch je stavebník povinný predložiť tunajšiemu úradu doklad a spôsobe nakladania s druhmi odpadov vzniknutými v rámci realizácie danej stavby - predložením faktúr za zneškodnenie resp. znehodnotenie odpadov, resp. vážny lístok oprávnenej organizácie

7. Nakoľko v navrhovanej trase dôjde k dotyku (súbeh a križovanie) s vodným tokom investor stavby je povinný rešpektovať podmienky uvedené v súhlase Okresného úradu Košice-okolie, odbor SoŽP, OU-KS-OSZP-2017/012985 zo dňa 09.10.2017:

1. Stavebník zabezpečí, aby počas výstavby nedošlo k znečisteniu povrchových a podzemných vôd znečisťujúcimi látkami.
2. Stavebník je povinný počas realizácie stavby splniť podmienky uvedené v stanovisku Lesy SR, š.p. OZ Košice č. 204/2017/2291 41286/2017-130 zo dňa 28.09.2017, najmä:
 - stavbu realizovať podľa návrhu v projektovej dokumentácii
 - zemnými prácami nesmie byť zmenšený priečný profil vodného toku
 - po uložení káblového NN vedenia do zemného výkopu upraviť niveletu toku tak, aby zriadenou stavbou nedochádzalo k spomaleniu alebo zvýšenej prietoknosti vody
3. Začiatok a ukončenie stavebných prác v dotyku s vodným tokom oznámiť správcovi drobného vodného toku (Lesy SR, š.p., OZ Košice)

Upozorňujeme na povinnosť zhotoviteľa stavby vyplývajúcu z ustan. § 10 ods. 2 písm. e) zákona č. 7/2010 Z.z. o ochrane pred povodňami v znení neskorších predpisov, vypracovať na celé obdobie výstavby povodňový plán zabezpečovacích prác, predložiť ho správcovi vodného toku na odsúhlasenie a následne tunajšiemu úradu na schválenie. Povodňový plán zabezpečovacích prác zhotoviteľa stavby je potrebné vypracovať v súlade s vyhláškou MŽP SR č. 261/2010 Z.z., ktorou sa ustanovujú podrobnosti o obsahu povodňových plánov a postup ich schvaľovania.

8. Investor stavby je povinný rešpektovať podmienky uvedené v stanovisku Okresného úradu Košice-okolie, odbor SoŽP, OU-KS-PLO-2017/011606 zo dňa 03.10.2017 (parcely KN-C 1069, 1168, 1166) navrhovaný záber 105 m²:

1. Čo najmenej narušovať organizáciu, využitie poľnohospodárskej pôdy a jej prvky v ekologickej stabilite územia a zabezpečiť prístup na bezprostredne susediace parcely, s cieľom ich využitia na poľnohospodárke účely.
2. Realizáciu vykonať tak, aby sa minimalizoval záber poľnohospodárskej pôdy a aby nedošlo k znehodnoteniu okolitých pozemkov, resp. ku škodám na poľnohospodárskych kultúrach.
3. V súlade s Bilanciou skrývky humusového horizontu z dočasne odnímanej poľnohospodárskej pôdy, ktorá bola schválená OÚ Košice-okolie, pozemkovým a lesným odborom, vykonať skrývku humusového horizontu a zabezpečiť starostlivosť o skladovanú skrývku.

9. **Investor stavby je povinný rešpektovať podmienky uvedené v stanovisku Lesy SR, š.p., OZ Košice zo dňa 28.09.2017:**
- stavbu realizovať podľa návrhu v projektovej dokumentácii
 - zemnými prácami nesmie byť zmenšený priečný profil vodného toku
 - po uložení káblového NN vedenia do zemného výkopu upraviť niveletu toku tak, aby zriadenou stavbou nedochádzalo k spomaleniu alebo zvýšenej prietochnosti vody
 - užívateľ distribučného rozvodu bude vykonávať na tomto úseku protipovodňovú ochranu
 - LESY SR neberú zodpovednosť za povodňové škody a živelné pohromy v tomto úseku
 - úsek s uloženým káblom neberie spoločnosť LESY SR do správy
10. **Investor stavby je povinný rešpektovať podmienky uvedené v stanovisku Okresného úradu Košice-okolie, odbor CD a PK, list č. OU-KS-OCDPK-2017/011609 zo dňa 28.09.2017**
11. **Nakoľko sa v blízkosti navrhovanej trasy nachádzajú nadzemné VVN (do 110kV) a ZVN (od 110kV do 440kV) rozvody a NN podzemné rozvody, ktoré sú v správe VSD, a.s. pri spracovaní projektovej dokumentácie dodržať podmienky vyjadrenia list č. 20070/2017 zo dňa 04.09.2017**
12. **Nakoľko sa v blízkosti navrhovanej trasy nachádzajú nadzemné VVN, ktoré sú v správe SEPS a.s. pri spracovaní projektovej dokumentácie dodržať podmienky vyjadrenia :**
- výkopovými prácami nesmie byť narušená stabilita podperných bodov vedenia ani porušené uzemnenia podperných bodov - požadujeme dodržať minimálnu vzdialenosť výkopu 15 m od najbližšej hrany základu stožiarov vedenia,
 - skladovať vykopanú zeminu mimo ochranné pásmo vedenia,
 - všetky kovové časti pri prácach v ochrannom pásme je potrebné uzemniť v zmysle príslušných STN,
 - pri prácach v ochrannom pásme vedenia musí byť zabezpečený dozor oprávnenou osobou, resp. musí byť dohodnutý spôsob zabezpečenia bezpečnej a spoľahlivej prevádzky elektrického zariadenia podľa druhu prác a použitých mechanizmov v ochrannom pásme,
 - počas prác musia byť dodržané zásady bezpečnosti práce tak, aby nedošlo k ohrozeniu života a zdravia osôb a majetku ani k narušeniu bezpečnej a spoľahlivej prevádzky elektrického zariadenia a musia byť dodržané všetky ustanovenia príslušných právnych predpisov a bezpečnostné opatrenia najmä na zamedzenie nebezpečného priblíženia osôb a prostriedkov na vzdialenosť menšiu ako 5m od elektrického zariadenia. V prípade, že sa táto vzdialenosť nedá dodržať, musí sa vedenie zvn vypnúť a uzemniť.
 - práce v ochrannom pásme žiadame vykonať v zmysle Zákona č. 251/2012 Z.z. o energetike a o zmene a doplnení niektorých zákonov, Zákona č.124/2006 Z.z. o bezpečnosti a ochrane zdravia pri práci, Vyhlášky č.147/2013 Zb. o bezpečnosti a ochrane zdravia pri stavebných prácach a prácach s nimi súvisiacich, noriem STN EN 50341 – 1, STN 33 3300, STN 34 3100, STN 34 3101, STN 34 3108, STN 33 2000-3, STN 33 2000-4-41, STN 33 2000-5-54 a ostatných nadväzujúcich noriem,
 - žiadame oznámiť termín začatia prác v ochrannom pásme vedenia min. 14 dní pred začiatkom prác na SEPS, Prevádzková správa Východ, kontaktná osoba Ing. Marek Lukáč - tel. č. 02-5069-5701,
 - ku kolaudácii stavby žiadame prizvať zástupcu našej spoločnosti; pri kolaudácii stavby budeme žiadať predložiť projekt skutočného vyhotovenia stavby so zameraním stavby – objektov vo vzťahu k vedeniu 2x400kV/ 2x110kV (os vedenia, krajné vodiče, ochranné pásmo,...) v papierovej a digit. forme na CD,DVD nosičoch a revíziu správu na uzemnenie kovových častí stavby zasahujúcich do ochranného pásma vedení 400kV/110kV.
13. **Navrhovateľ je povinný k žiadosti o stavebné povolenie predložiť k cudzím nehnuteľnostiam, na ktorých bude umiestnená predmetná líniová stavba tkz. iné právo v zmysle § 139 ods.1 písm. c/ stavebného zákona, ktorého obsah a rozsah vyplýva z osobitného právneho predpisu v danom prípade zo zákona č. 251/2012 Z.z. o energetike a o zmene niektorých zákonov v znení neskorších predpisov.**
14. **V rámci spracovania projektovej dokumentácie je potrebné zohľadniť všetky pripomienky dotknutých orgánov štátnej správy a organizácií, predovšetkým požiadavky na ochranu zdravia, požiadavky na ochranu všetkých zložiek životného prostredia a požiadavky na ochranu komunikácií.**

15. Projektovú dokumentáciu je potrebné predložiť na vyjadrenie všetkým organizáciám súčinných v konaní a dotknutým orgánom štátnej správy, ktoré to vo svojich vyjadreniach požadovali pred vydaním stavebného povolenia, alebo ktorým to vyplýva z osobitných predpisov.
16. Projekt stavby musí rešpektovať existujúce podzemné a nadzemné vedenia a inžinierske siete a ich ochranné pásma v súlade s vyjadreniami jednotlivých správcov týchto sietí. Pri projektovaní stavby dodržať ustanovenia príslušných STN EN o súbehu a križovaní podzemných aj nadzemných vedení a súvisiacich právnych noriem.
17. Z hľadiska technologického postupu výstavby je potrebné zabezpečiť prístup na jednotlivé miesta. V ďalšom stupni spracovania projektovej dokumentácie je potrebné riešiť plochy uskladnenia stavebného materiálu, spôsob dopravy materiálu k jednotlivým podperným bodom a pre potreby výstavby navrhnuť zariadenie staveniska.
18. Projektovú dokumentáciu pre stavebné povolenie je potrebné predložiť na vyjadrenie všetkým dotknutým orgánom ktoré to v svojich vyjadreniach požadovali pred vydaním stavebného povolenia, alebo ktorým to vyplýva z osobitných predpisov

Účastníci konania nevzniesli námietky a pripomienky k navrhovanému umiestneniu stavby „ **Kostoľany nad Hornádom -, lokalita Pstružník – rozšírenie NN distribučnej sústavy** “ na pozemkoch v **kat. úz. Kostoľany nad Hornádom a kat. úz. Čermel'** tak, ako je zakreslené v situačnom výkrese tak, ako je zakreslené v návrhu umiestnenia stavby, ktorý tvorí neoddeliteľnú súčasť tohto rozhodnutia, pre **Východoslovenskú distribučnú a.s, Mlynská 31, Košice**.

Toto územné rozhodnutie je podľa § 42 ods. 2 stavebného zákona oznámené verejnou vyhláškou.

Toto rozhodnutie platí podľa § 40 ods. 1 stavebného zákona tri roky odo dňa, kedy nadobudlo právoplatnosť, nestráca však platnosť, pokiaľ bude v tejto lehote podaná žiadosť o vydanie stavebného povolenia. Územné rozhodnutie je záväzné aj pre právnych nástupcov jeho navrhovateľa a ostatných účastníkov územného konania (§40 ods. 4 stavebného zákona).

Odôvodnenie

Dňa 04.10.2017 podala **Východoslovenská distribučná a.s., Mlynská 31, Košice v zastúpení Júlianou Athanasovou, Lidické Námestie 3, Košice** na Obci Kostoľany nad Hornádom, príslušnej na základe určenia OÚ Košice, odboru VaBP číslo OÚ-KE-OVBP-2017/036119 zo dňa 21.08.2017 a podľa § 2 písm.e/ zákona č. 416/2001 Z.z. o prechode niektorých pôsobností z orgánov štátnej správy na obce a na vyššie územné celky v znení neskorších predpisov, zákona č.369/1990 Zb. o obecnom zriadení v znení neskorších predpisov a § 117 zákona č. 50/1976 Zb. o územnom plánovaní a stavebnom poriadku /stavebný zákon/ v znení neskorších predpisov návrh na vydanie územného rozhodnutia o umiestnení stavby „ **Kostoľany nad Hornádom -, lokalita Pstružník – rozšírenie NN distribučnej sústavy** “ na pozemkoch v **kat. úz. Kostoľany nad Hornádom a kat. úz. Čermel'** tak, ako je zakreslené v situačnom výkrese. Uvedeným dňom bolo začaté územné konanie.

K návrhu na vydanie rozhodnutia o umiestnení líniovej stavby bola doložená projektová dokumentácia v rozsahu pre územné konanie, mapy dotknutých území, vyjadrenia a rozhodnutia dotknutých orgánov štátnej správy, správcov inžinierskych sietí a organizácií a ďalšie doklady podľa § 3 vyhlášky č. 453/2000 Z.z. ktorou sa vykonávajú niektoré ustanovenia stavebného zákona. Obec Kostoľany nad Hornádom po preskúmaní predloženého návrhu a jeho doplnení v zmysle ust. § 36 ods. 4 stavebného zákona oznámila dňa 30.10.2017 začatie územného konania všetkým známym účastníkom konania a dotknutým orgánom štátnej správy verejnou vyhláškou a dňa 12.12.2017 uskutočnila ústne konanie spojené s miestnym zisťovaním. Verejná vyhláška bola na obci Kostoľany nad Hornádom a MČ Košice-Sever vyvesená od dňa 13.11.2017 a zvesená dňa 28.11.2017

Nakoľko v zmysle § 108 ods.1, ods. 2 písm. a/ a písm. g/ stavebného zákona je možné vyvlastniť pozemky vo verejnom záujme na výstavbu energetického diela na výrobu alebo rozvod elektriny podľa osobitných predpisov, stavebný úrad v súlade s § 38 stavebného zákona rozhodol o vydaní rozhodnutia o umiestnení líniovej stavby „ **Kostoľany nad Hornádom -, lokalita Pstružník – rozšírenie NN distribučnej sústavy** “ na pozemkoch v **kat. úz. Kostoľany nad Hornádom a kat. úz. Čermel'** aj bez preukázania vlastníckych alebo iných práv k pozemkom, na ktorých má byť umiestnená navrhovaná stavba.

Obec Kostoľany nad Hornádom posúdila návrh na umiestnenie stavby „ **Kostoľany nad Hornádom -, lokalita Pstružník – rozšírenie NN distribučnej sústavy** “ na pozemkoch parciel v katastrálnom území Kostoľany nad Hornádom podľa § 37 zákona č. 50/1976 Zb. o územnom plánovaní a stavebnom poriadku / stavebný zákon / v znení neskorších predpisov, § 3 vyhlášky č. 453/2000 Z.z., ktorou sa vykonávajú niektoré ustanovenia stavebného zákona a príslušných ustanovení vyhlášky č. 532/2002 Z.z., ktorou sa ustanovujú podrobnosti o všeobecných technických požiadavkách na výstavbu a o všeobecných technických požiadavkách na stavby užívané osobami s obmedzenou schopnosťou pohybu a orientácie a zistila, že jej umiestnenie zodpovedá hľadiskám starostlivosti o životné prostredie a vyhovuje všeobecným technickým požiadavkám na výstavbu. Vyjadrenia obce, dotknutou umiestňovanou líniovou stavbou, súčinných organizácií a orgánov štátnej správy nie sú záporné ani protichodné. Opodstatnené pripomienky k návrhu na umiestnenie predmetnej stavby, ktoré vo svojich rozhodnutiach, vyjadreniach a stanoviskách uviedli orgány štátnej správy, správcovia inžinierskych sietí a organizácie, tunajší stavebný úrad akceptoval a zapracoval ich do podmienok tohto rozhodnutia. Keďže niektoré dotknuté orgány štátnej správy sa k predloženému návrhu nevyjadrili, stavebný úrad v zmysle § 36 ods.3 stavebného zákona má za to, že s navrhovanou stavbou z hľadiska nimi sledovaných záujmov súhlasia.

Po preskúmaní predloženého návrhu a jeho prerokovaní je možné konštatovať, že umiestnením a uskutočnením líniovej stavby nebudú ohrozené verejné záujmy ani neprimerane obmedzené, či ohrozené práva a právom chránené záujmy účastníkov konania.

Na základe vyššie uvedeného bolo potrebné rozhodnúť tak, ako je to uvedené vo výrokovej časti tohto rozhodnutia.

Na ústnom konaní spojenom s miestnym zisťovaním nikto z účastníkov konania neuplatnil námietku k predloženému návrhu umiestnenia stavby, preto bolo potrebné rozhodnúť tak, ako sa uvádza vo výrokovej časti tohto rozhodnutia.

Správny poplatok v zmysle pol. 59 písm. a/ ods.2/ Sadzobníka správnych poplatkov, ktorý tvorí súčasť zákona č.145/1995 Z.z. o správnych poplatkoch, v znení neskorších právnych predpisov bol zaplatený vo výške 100,- € do pokladne obce.

Poučenie: Podľa § 53 a nasl. správneho poriadku proti tomuto rozhodnutiu možno podať odvolanie (riadny opravný prostriedok), a to v lehote 15 dní odo dňa doručenia rozhodnutia.

Odvolanie sa podáva na tunajšiu obec - Obecný úrad Kostoľany nad Hornádom , Košická ulica č. 34, 044 31 Kostoľany nad Hornádom.

Rozhodnutie je po vyčerpaní riadnych opravných prostriedkov preskúmateľné správnym súdom podľa ustanovení Správneho súdneho poriadku (zákon č. 162/2015 Z.z.).




Mgr. Anton Medvec
starosta obce

V súlade s ust. § 42 ods. 2 stavebného zákona oznamuje stavebný úrad územné rozhodnutie líniovej stavby verejnou vyhláškou.

Účastníkom konania: obciam, známym účastníkom konania (ktorých zoznam nie je uvedený vzhľadom k tomu, že sa jedná o líniovú stavbu - v súlade s § 3 ods. 2 vyhlášky č. 453/2000 Z. z.) a ostatným neznámym organizáciám alebo občanom, ktorých vlastnícke alebo iné práva k pozemkom alebo stavbám môžu byť vydaným územným rozhodnutím priam o dotknuté v zmysle priloženej situácie stavby- verejnou vyhláškou vyvesenou na miestach uvedených v texte.

Príloha: - situácia umiestnenia navrhovanej stavby

-katastrálna mapa s vyznačením územia, pre určenie okruhu účastníkov konania

Doručuje sa formou verejnej vyhlášky:

Účastníkom konania: obciam, známym účastníkom konania (ktorých zoznam nie je uvedený vzhľadom k tomu, že sa jedná o líniovú stavbu - v súlade s § 3 ods. 2 vyhlášky č. 453/2000 Z. z.) a ostatným neznámym organizáciám alebo občanom, ktorých vlastnícke alebo iné práva k pozemkom alebo stavbám môžu byť vydaným územným rozhodnutím priam o dotknuté v zmysle priloženej situácie stavby- verejnou vyhláškou vyvesenou na miestach uvedených v texte.

1. VSD a.s. , Mlynská 31, Košice, ktorú v konaní zastupuje splnomocnená: Júliana Athanasová, Lidické Námestie 3, Košice
2. Vlastníci a správcovia dotknutých pozemkov kat. úz. Čermel - parc. reg. C: 2229/1, 2229/2 (nezaložený LV, parc.č. reg. E 1-11649, 1-11650/501)
3. Vlastníci a správcovia dotknutých pozemkov kat. úz. **Kostoľany nad Hornádom** - parc. reg. C: 1138,1166,1167 (nezaložený LV, parc.č. reg. E 4-1598/5)p.č. 1168(nezaložený LV, parc.č. reg. E 499/1)p.č. 1069 (nezaložený LV, parc.č. reg. E 499/1, 499/2, 498/2, 497/2, 496, 495, 493, 491, 490, 488, 487)
4. Vlastníci a správcovia susedných pozemkov a stavieb, ktorých vlastnícke alebo iné práva k pozemkom alebo stavbe môžu byť rozhodnutím priamo dotknuté, t.j. vlastníci pozemkov a stavieb (parciel) vyznačených v katastrálnej mape, ktorá je prílohou tejto písomnosti

Dotknutým orgánom:

5. Okresný úrad Košice okolie, odb. SoŽP, Hroncova 13, Košice
6. Okresný úrad Košice okolie, PaL odb., Hroncova 13, Košice
7. Okresný úrad Košice okolie, odb. CDaPK, Hroncova 13, Košice
8. Okresný úrad Košice okolie, odb. KR CO, Hroncova 13, Košice
9. Regionálny úrad verejného zdravotníctva v Košiciach, Ipeľská č. 1 Košice
10. OR HaZZ Košice Požiarnicka 4, Košice
11. SC KSK, Ostrovského 1, Košice
12. SPP – Distribúcia a.s.Bratislava, Mlynské Nivy 44/b, Bratislava
13. VSD a.s. Košice, Mlynská 31, (Hollého č. 3) Košice
14. VVS a.s. Košice, Komenského 50, Košice
15. Slovak Telekom a.s., Poľská 4, Košice
16. Krajský pamiatkový úrad v Košiciach, Hlavná č. 25 Košice
17. Slovenský pozemkový fond, RO Košice, Letná č. 27 Košice
18. SVP š.p. OZ PHaB Ďumbierska č. 14 Košice
19. Lesy SR, š.p., OZ Košice, Moyzesova 18, Košice
20. MO SR Agentúry správy majetku MO SR, Komenského 39/A, Košice
21. SEPS a.s. Bratislava, Mlynské Nivy 59/A, 824 84 Bratislava

Doručí sa zo žiadosťou o vyvesenie a zverejnenie verejnej vyhlášky:

22. Obec Kostoľany nad Hornádom, Košická ulica 34, Kostoľany nad Hornádom
23. Miestny úrad MČ Košice – Sever, Festivalové námestie 2, Košice

Na vedomie účastníkom konania (nemá účinky doručenia):

24. VSD a.s. , Mlynská 31, Košice, ktorú v konaní zastupuje splnomocnená: Júliana Athanasová, Lidické Námestie 3, Košice

Verejná vyhláška

Táto písomnosť sa doručuje verejnou vyhláškou a vyvesí sa na dobu 15 dní na úradnej tabuli Obce Kostol'any nad Hornádom a MČ Košice – Sever a spôsobom v mieste obvyklým. Za deň doručenia sa považuje 15. Deň vyvesenia písomnosti na úradnej tabuli Obce Kostol'any nad Hornádom a MČ Košice – Sever.


Po uplynutí tejto lehoty a vyznačení dátumu vyvesenia a zvesenia je potrebné toto potvrdenie zaslať na Spoločný obecný úrad Beniakovce, Kmeťova 20, Košice

Vyvesené dňa: 13.02.2018


Zvesené dňa: 28.02.2018

Pečiatka, podpis:

Pečiatka, podpis:

MIESTNY ÚRAD
MESTSKEJ ČASTI KOŠICE - SEVER
040 01 Košice, Festivalové nám. 2
-0- 

Napätie: 3/PEN AC 400/230V 50Hz TN-C
 Ochrana: Samostatným odpojením od zdroja
 Prostrédie: Základná 3.1.1.
 Pod prístreškóm 4.1.2.

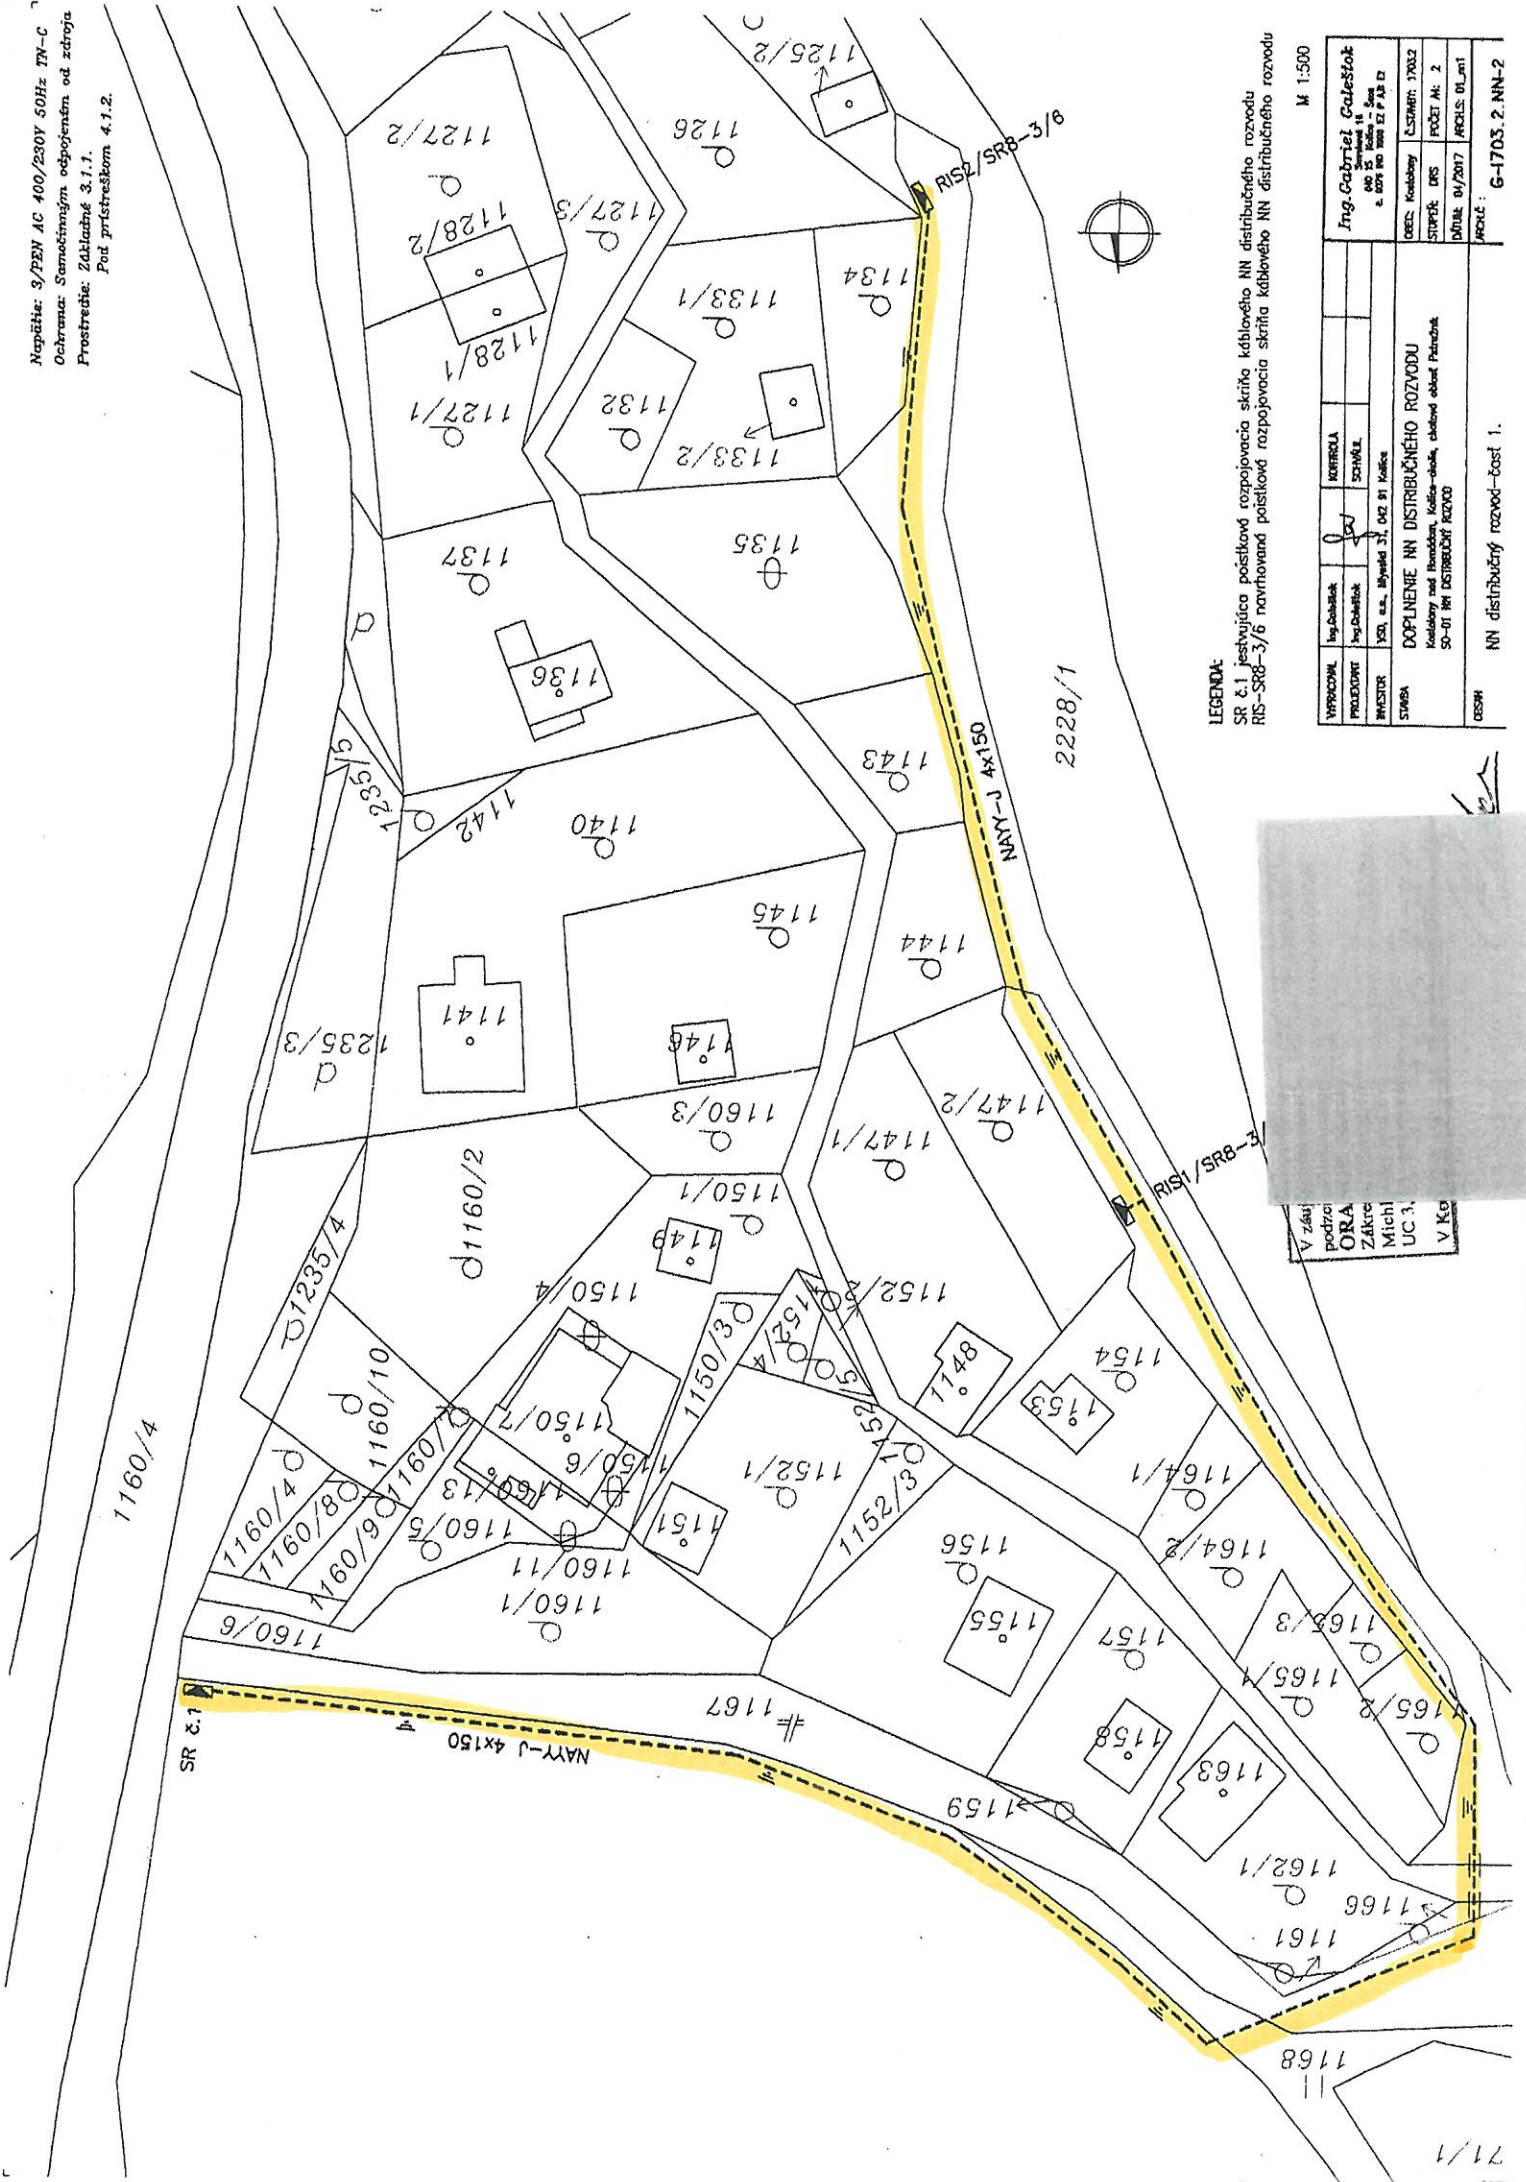

LEGENDA:

SR 2.1 jeshujúca poisková rozpojovacia skríňa káblového NN distribučného rozvodu
 RIS-SR2-3/6 navrhovaná poisková rozpojovacia skríňa káblového NN distribučného rozvodu

Ing. Gabriel Galešák 040 55 10411 - 500 a. 007 80 1000 02 P. 23 E3	Ing. Gabriel Galešák 040 55 10411 - 500 a. 007 80 1000 02 P. 23 E3	Ing. Gabriel Galešák 040 55 10411 - 500 a. 007 80 1000 02 P. 23 E3	Ing. Gabriel Galešák 040 55 10411 - 500 a. 007 80 1000 02 P. 23 E3
VÝKONNÝ PROJEKTANT	KONTROLA STAVBA	VÝKONNÝ PROJEKTANT	KONTROLA STAVBA
STAVBA DOPLENENIE NN DISTRIBUČNÉHO ROZVODU Kvalitný rod Hornádska, Kúšica-oblasť, oblasť obcí Patnádska SO-01 NN DISTRIBUČNÝ ROZVOD	DEK: Kovalský ÚSTAVNÝ: 70032 STAVBA: RIS DÁTUM: 01/2017 ARCH. S: 01, 02, 03, 100	M 1:500	
OSN NN distribučný rozvod - časť 1.	G-1703.2.NN-2	V. Kó UC 3. Michl Zákre ORA V. Kó V. Kó	V. Kó UC 3. Michl Zákre ORA V. Kó V. Kó

