


NAPÁŤOVÁ SÚSTAVA	BEZPEČNOSTNÉ OPATRENIA (PODĽA STN EN 61936-1 a NN PODĽA STN 33 2000-4-41/2007)	
	ODHANA PRED DOTYKOM ŽIVÝCH ČASŤÍ	ODHANA V PRÍPADE DOTYKU NEŽIVÝCH ČASŤÍ
31/05/2017 15:04:28	PREKÁŽKOU, KRYTOM, IZOLÁCIU	SAMOČINNÝM ODPOJENÍM NAPÁJANIA UZEMNENÍM

KÓDY ROZSAHU MONTÁŽE DOMOVÝCH PRÍPOJOK

V Výmena vodičov domovej prípojky
 S Nový strešník
 K Nová kotva strešníka
 E Nová vzpera strešníka
 P Nová poistková skrinka na stĺpe
 P2(93,94) Nová poistková skrinka na stĺpe pre dvoch odberateľov (č.d.93,94)

LEGENDA:

- NN vedenie káblové - existujúce
- - - NN vedenie káblové - navrhované
- - - NN káblová spojka - navrhovaná
- ☐ trafostanica - existujúca
- SR č. 2 - 4 rozpojovacia a istiacia skriňa - existujúca
- SR č. 1 - SR8 rozpojovacia a istiacia skriňa - navrhovaná
- SR č. 1 - SR8/1 rozpojovacia a istiacia skriňa - demontáž
- plynovod
- vodovod
- kanalizácia
- trasa káblovodu alebo kolektoru - zameraný priebeh
- trasa podzemných označovacích vedení ST - zameraný priebeh
- katastrálna mapa
- geodetické zameranie
- domová prípojka realizovaná závesným káblom AYYkz - navrhovaná
- kód rozsahu úprav domových prípojek
- podporný bod - existujúci
- podporný bod - navrhovaný
- domová prípojka vzdušná - demontáž
- podporný bod - demontáž
- ukončenie domovej prípojky na konzole
- súpisné číslo budovy
- Uzemnenie FeZn 30x4 - navrhované
- rez uloženia kábla

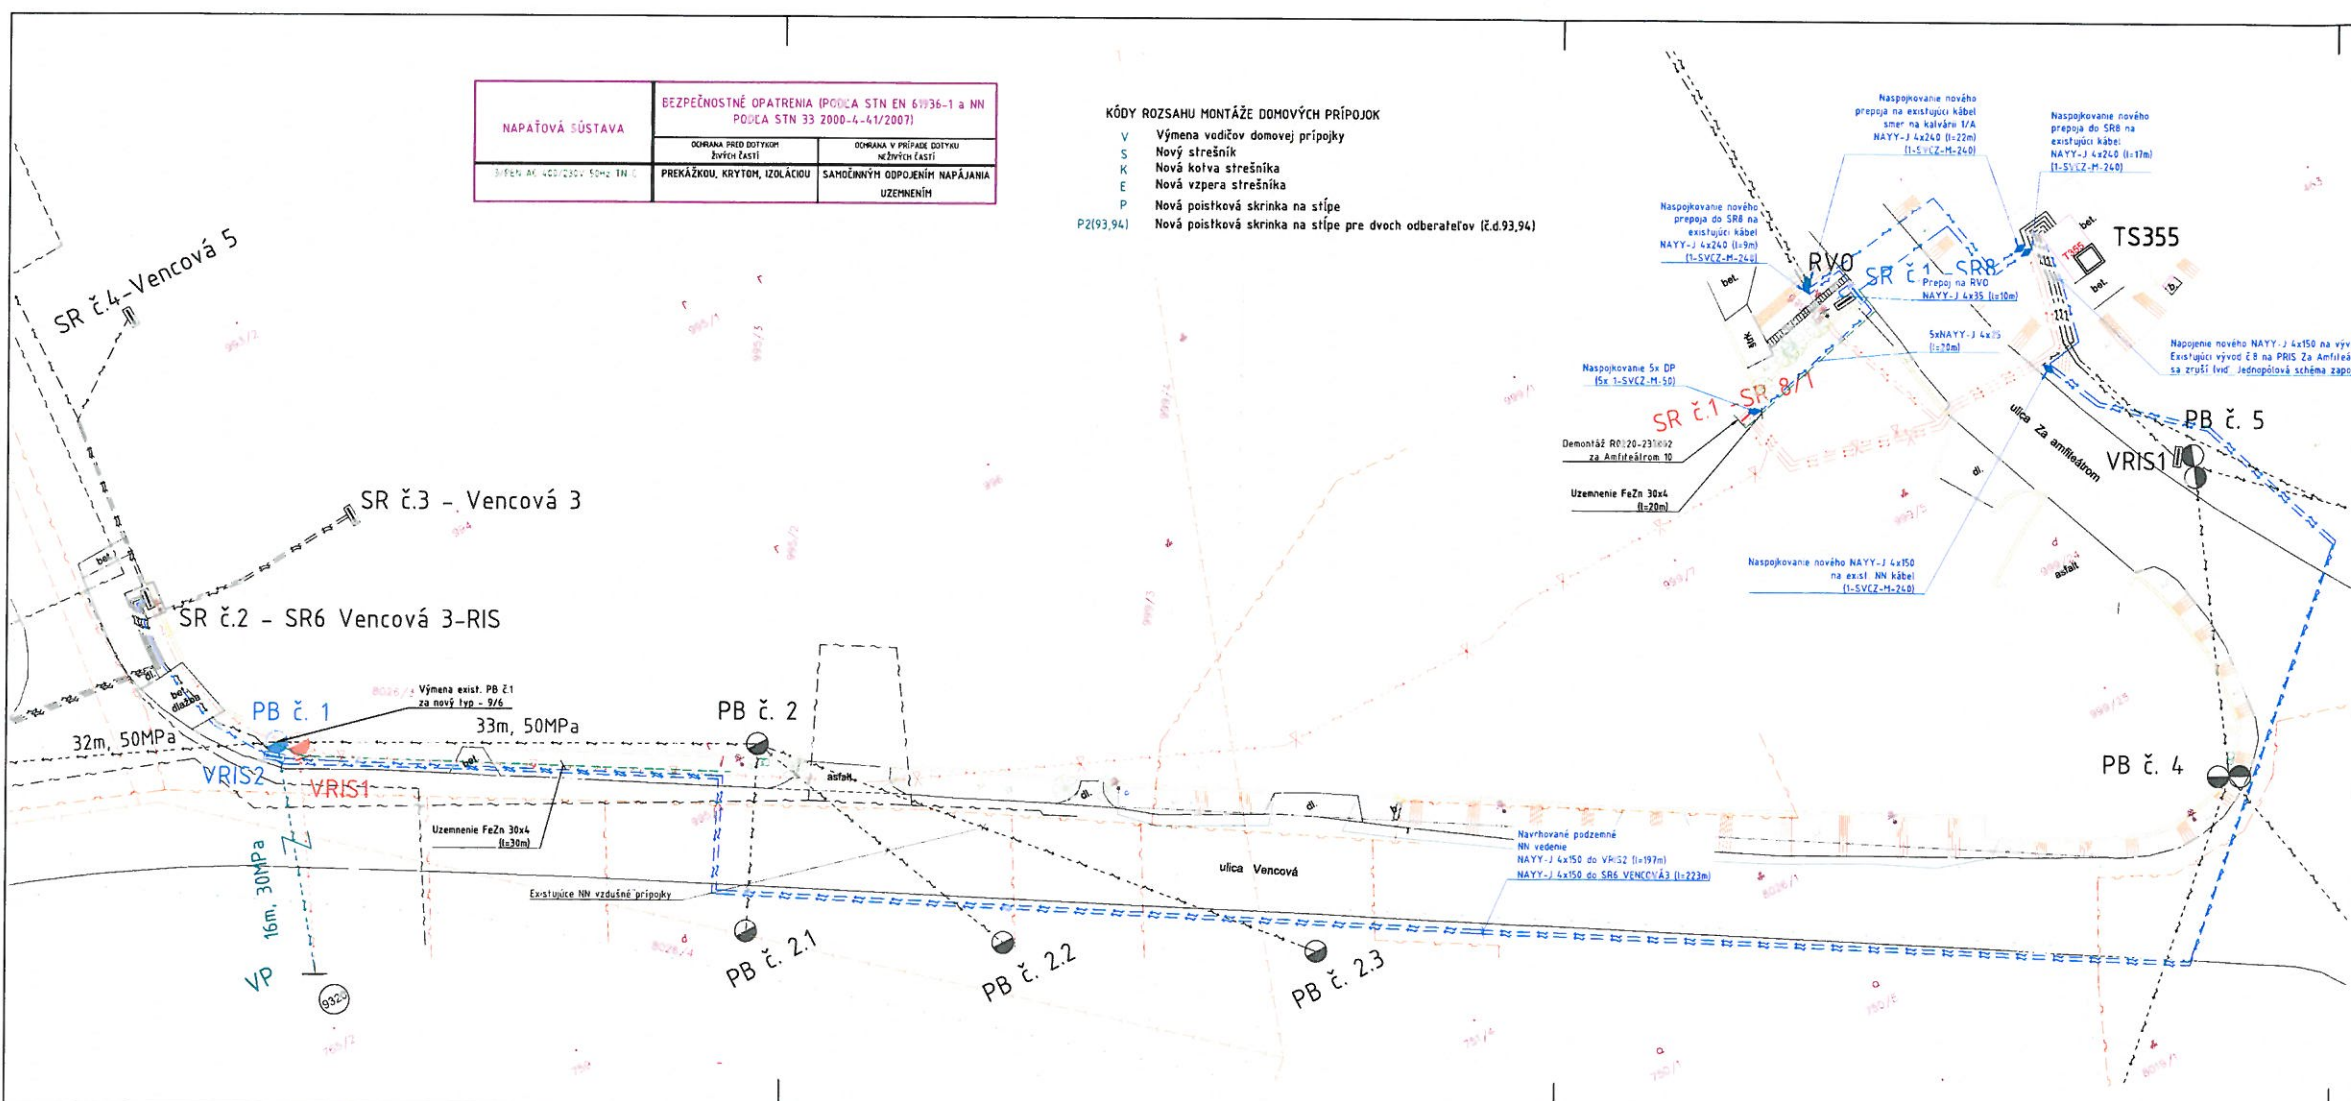

Dokumentácia pre realizáciu stavby

LIV-EPI s.p.s. Treňová 56/7 821 09 Bratislava		Táto dokumentácia je duševným majetkom zhotoviteľa. Žiadna časť tejto dokumentácie nesmie byť reprodukováná alebo použitá bez ich písomného povolenia.																	
<table border="1"> <tr><td>d</td><td></td><td></td><td></td></tr> <tr><td>e</td><td></td><td></td><td></td></tr> <tr><td>b</td><td></td><td></td><td></td></tr> <tr><td>a</td><td>zmena 01</td><td></td><td></td></tr> </table>	d				e				b				a	zmena 01			VYKONAL ING. Michal Belák	DÁTUM 02/2018	VYKONÁVANÉ
d																			
e																			
b																			
a	zmena 01																		
NÁZOV ZAKÁZKY: Košice- Za amfiteátróm, Vencová- Zriadenie VN, NN, úprava DP	ZODP. PROJEKTANT: ING. DUŠAN DRŽÍK	DÁTUM: 11/2017																	
Miesto stavby: Košice- Za amfiteátróm, Vencová	VYPRÁCOVAL: ING. Michal Belák	MIERKA: 1:500																	
INVESTOR: VYCHODOSLOVENSKÁ DISTRIBUČNÁ, a.s. Mesto: Košice	STUPEŇ PD: ORS	PRŮBĚH AL: 4x																	
NÁZOV VÝKRESU: Celková situácia stavby - NN	ARCHIVNÉ ČÍSLO: 161226-UC0010-05	ZMENA: 01																	
LST: 1		LSTIV: 1	DEC. BELH																