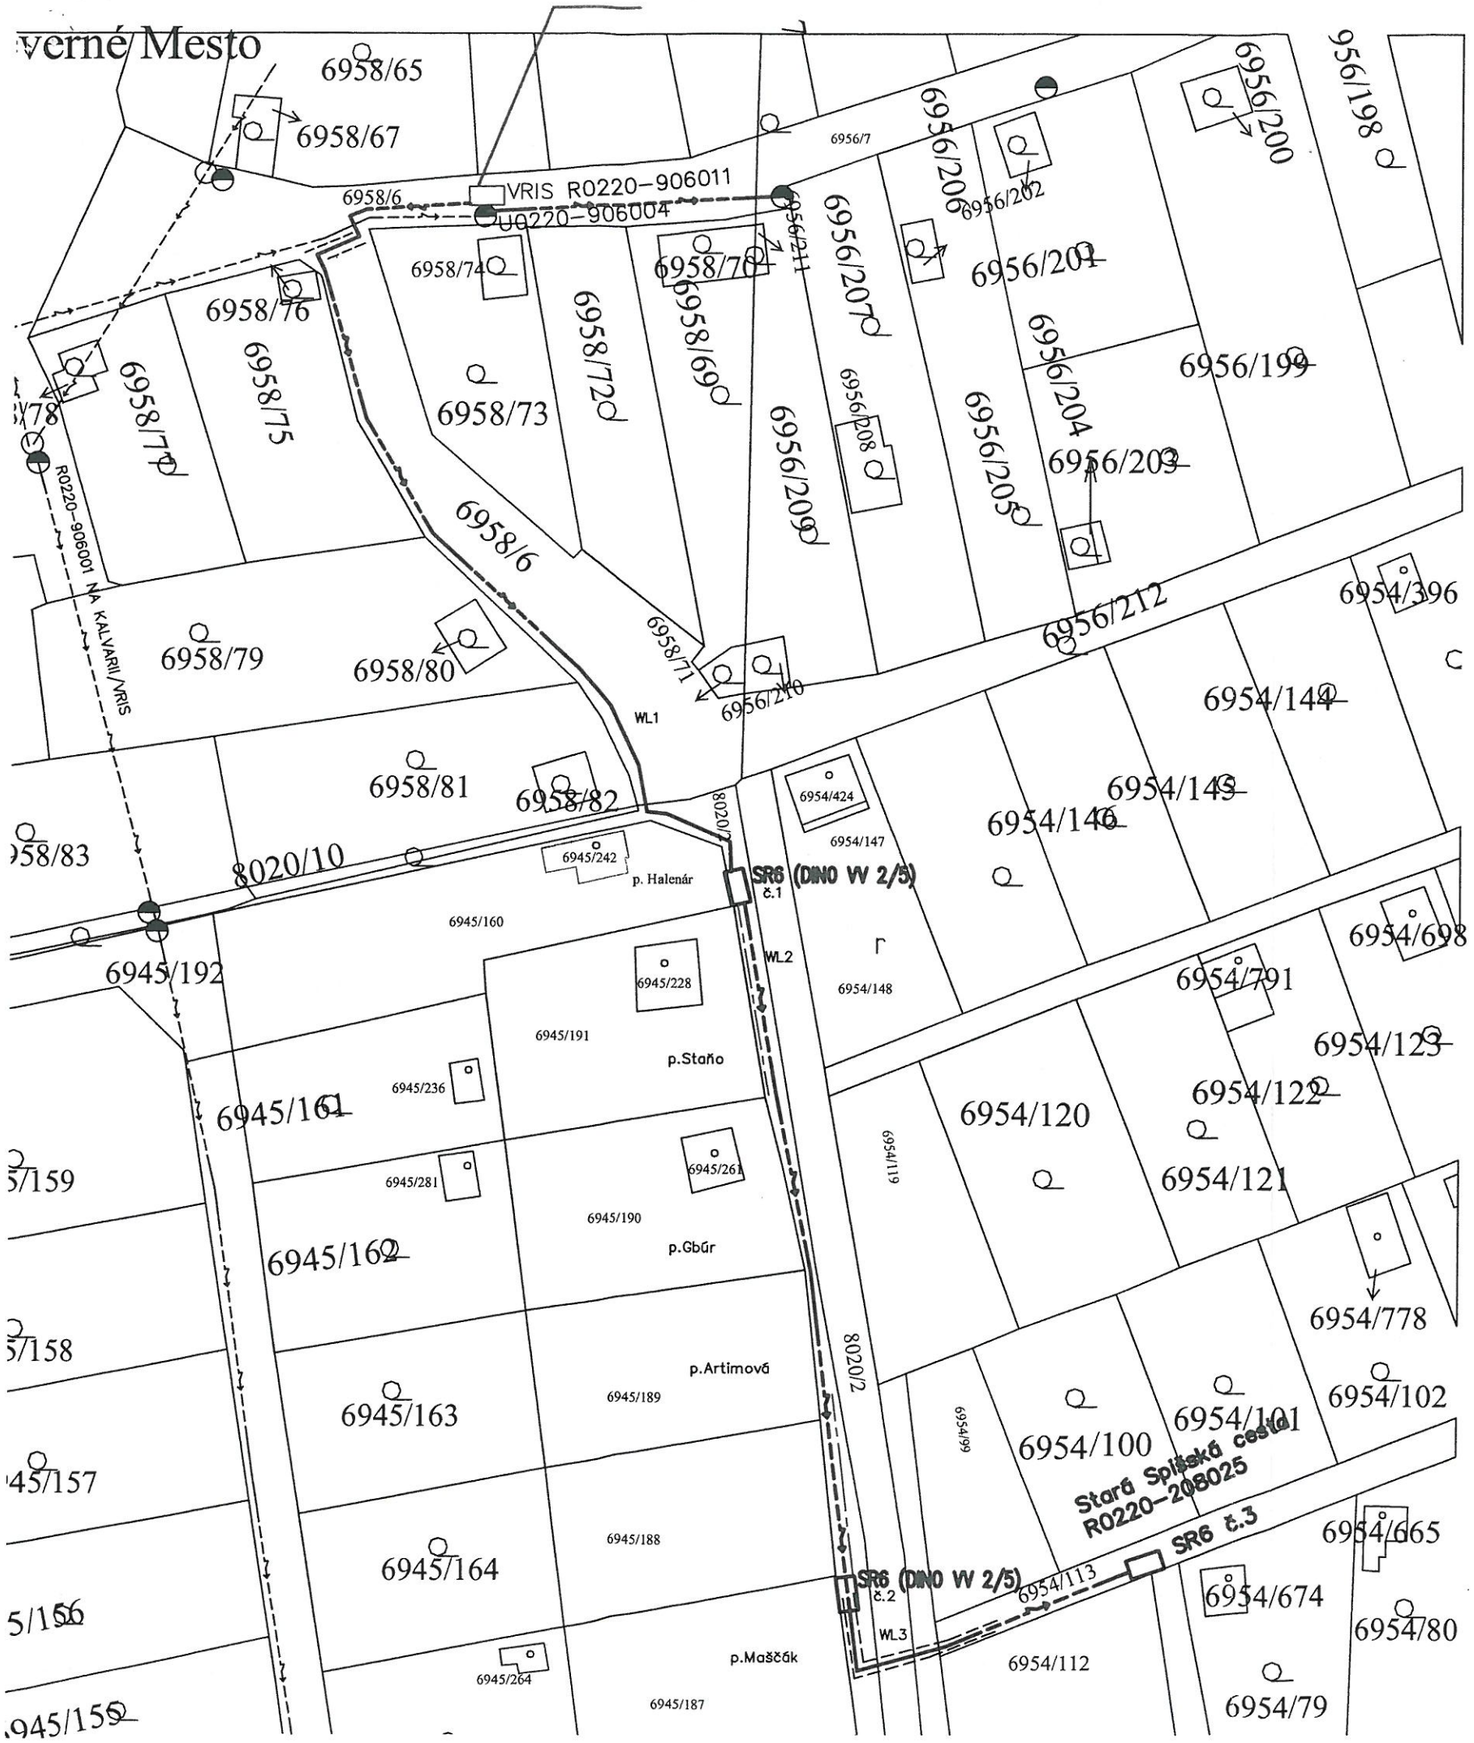

LEGENDA

JESTVUJÚCI BETÓNOVÝ STLP VSE EPV

VRIS
R0220-906011

NAVRHOVANÁ PLASTOVÁ ISTIACA SKRIŇA TYPU: VRI 6x250A 3H+2D HASMA
OSADENÁ NA BET. STLPE VO V=1,7m, POISTKY: 6xPSH0/PH01-3x100A
NAPOJÍ SA ZO VZDUŠNÉHO VEDENIA KÁBLOM – AES 4x120

2/5
SR6
č.1

ISTIACA SKRIŇA TYPU: SR6 (DINO VV 2/5 P2 + Keramzit) HASMA
OSADENÁ NA p.č. 8020/2, PRED p.č. 6945/160
OSADENÁ NA VREJNE PRÍSTUPNOM MIESTE
NAPOJÍ SA ZO SKRINE VRIS A SR6 S KÁBLOM – NAYY J 4x150

2/5
SR6
č.2

ISTIACA SKRIŇA TYPU: SR6 (DINO VV 2/5 P2 + Keramzit) HASMA
OSADENÁ NA p.č. 8020/2, PRED p.č. 6945/187
OSADENÁ NA VREJNE PRÍSTUPNOM MIESTE

č.3
SR6
R0220-208025

ISTIACA SKRIŇA TYPU: SR6 č.3 HASMA
OSADENÁ NA p.č. 6954/113, PRED p.č. 6954/112
OSADENÁ v AKCI – VSD a.s. KE MO NN Stará Spišská cesta

NAVRHOVANÝ KÁBEL ULOŽENÝ V ZEMI
WL1 – NAYY J 4x150
Z VRIS DO SR6 2/5
WL2 – NAYY J 4x150
Z SR6 2/5 do SR6 2/5
WL3 – NAYY J 4x150
Z SR6 2/5 do SR6 č.3

NAVRHOVANÝ KÁBEL WL1, WL2, WL3, ULOŽENÝ V CHRÁNIČKE KOPOFLEX 110

FeZn 30x4

OPLOTENIE

Situačný výkres, spracovaný na podklade kópie z katastrálnej mapy, ktorý tvorí neoddeliteľnú súčasť rozhodnutia Mesta Košice, pracoviska Staré Mesto, Hviezdoslavova 7, Košice, vydaného dňa 18.03.2021 pod č. MK/ A/2021/08740-06/I/FC

Ing. Iveta Kramárová
vedúca referátu stavebného úradu

ULOŽENIE PROJ. KÁBLOV PODLA VZOROVÝCH PRIEČNYCH REZOV.
PRED ZAPOČATÍM ZEMNÝCH PRÁC JE POTREBNÉ ZAMERAŤ A VYTÝČIŤ JESTVUJUCE PODZEMNÉ SIETE KTORÝCH VYTÝČENIE ZABEZPEČÍ INVESTOR

TECHNICKÉ ÚDAJE
ROZVODNÁ SÚSTAVA : 3/PEN, ~,50Hz,400/230V/TN-C

OCHRANNÉ OPATRENIE:
STN 33 2000-4-41 : SAMOČINNÝM ODPOJENÍM NAPÁJANIA

Vedúci projektu			Ing. Vladimír Jánošík
Zodpovedný projektant obj.	Ing. Vladimír Jánošík		
Vypracoval	Ing. Vladimír Jánošík	0905460770	
Okres: KOŠICE I	Obec: KOŠICE SEVER		Formát: 2A4
Investor: VSD a.e.			
Stavba: ZÁHRADNÁ CHATA Parcela č.6945/242, 6945/160 KOŠICE SEVER			Dátum: 07.2020
Objekt : ROZŠÍRENIE NN DISTRIBUČNEJ SÚSTAVY			Zákazka: EL
Názov výkresu: ROZŠÍRENIE NN SIETE			Mierka: 500 / Číslo výkresu: 1