


STRECHA

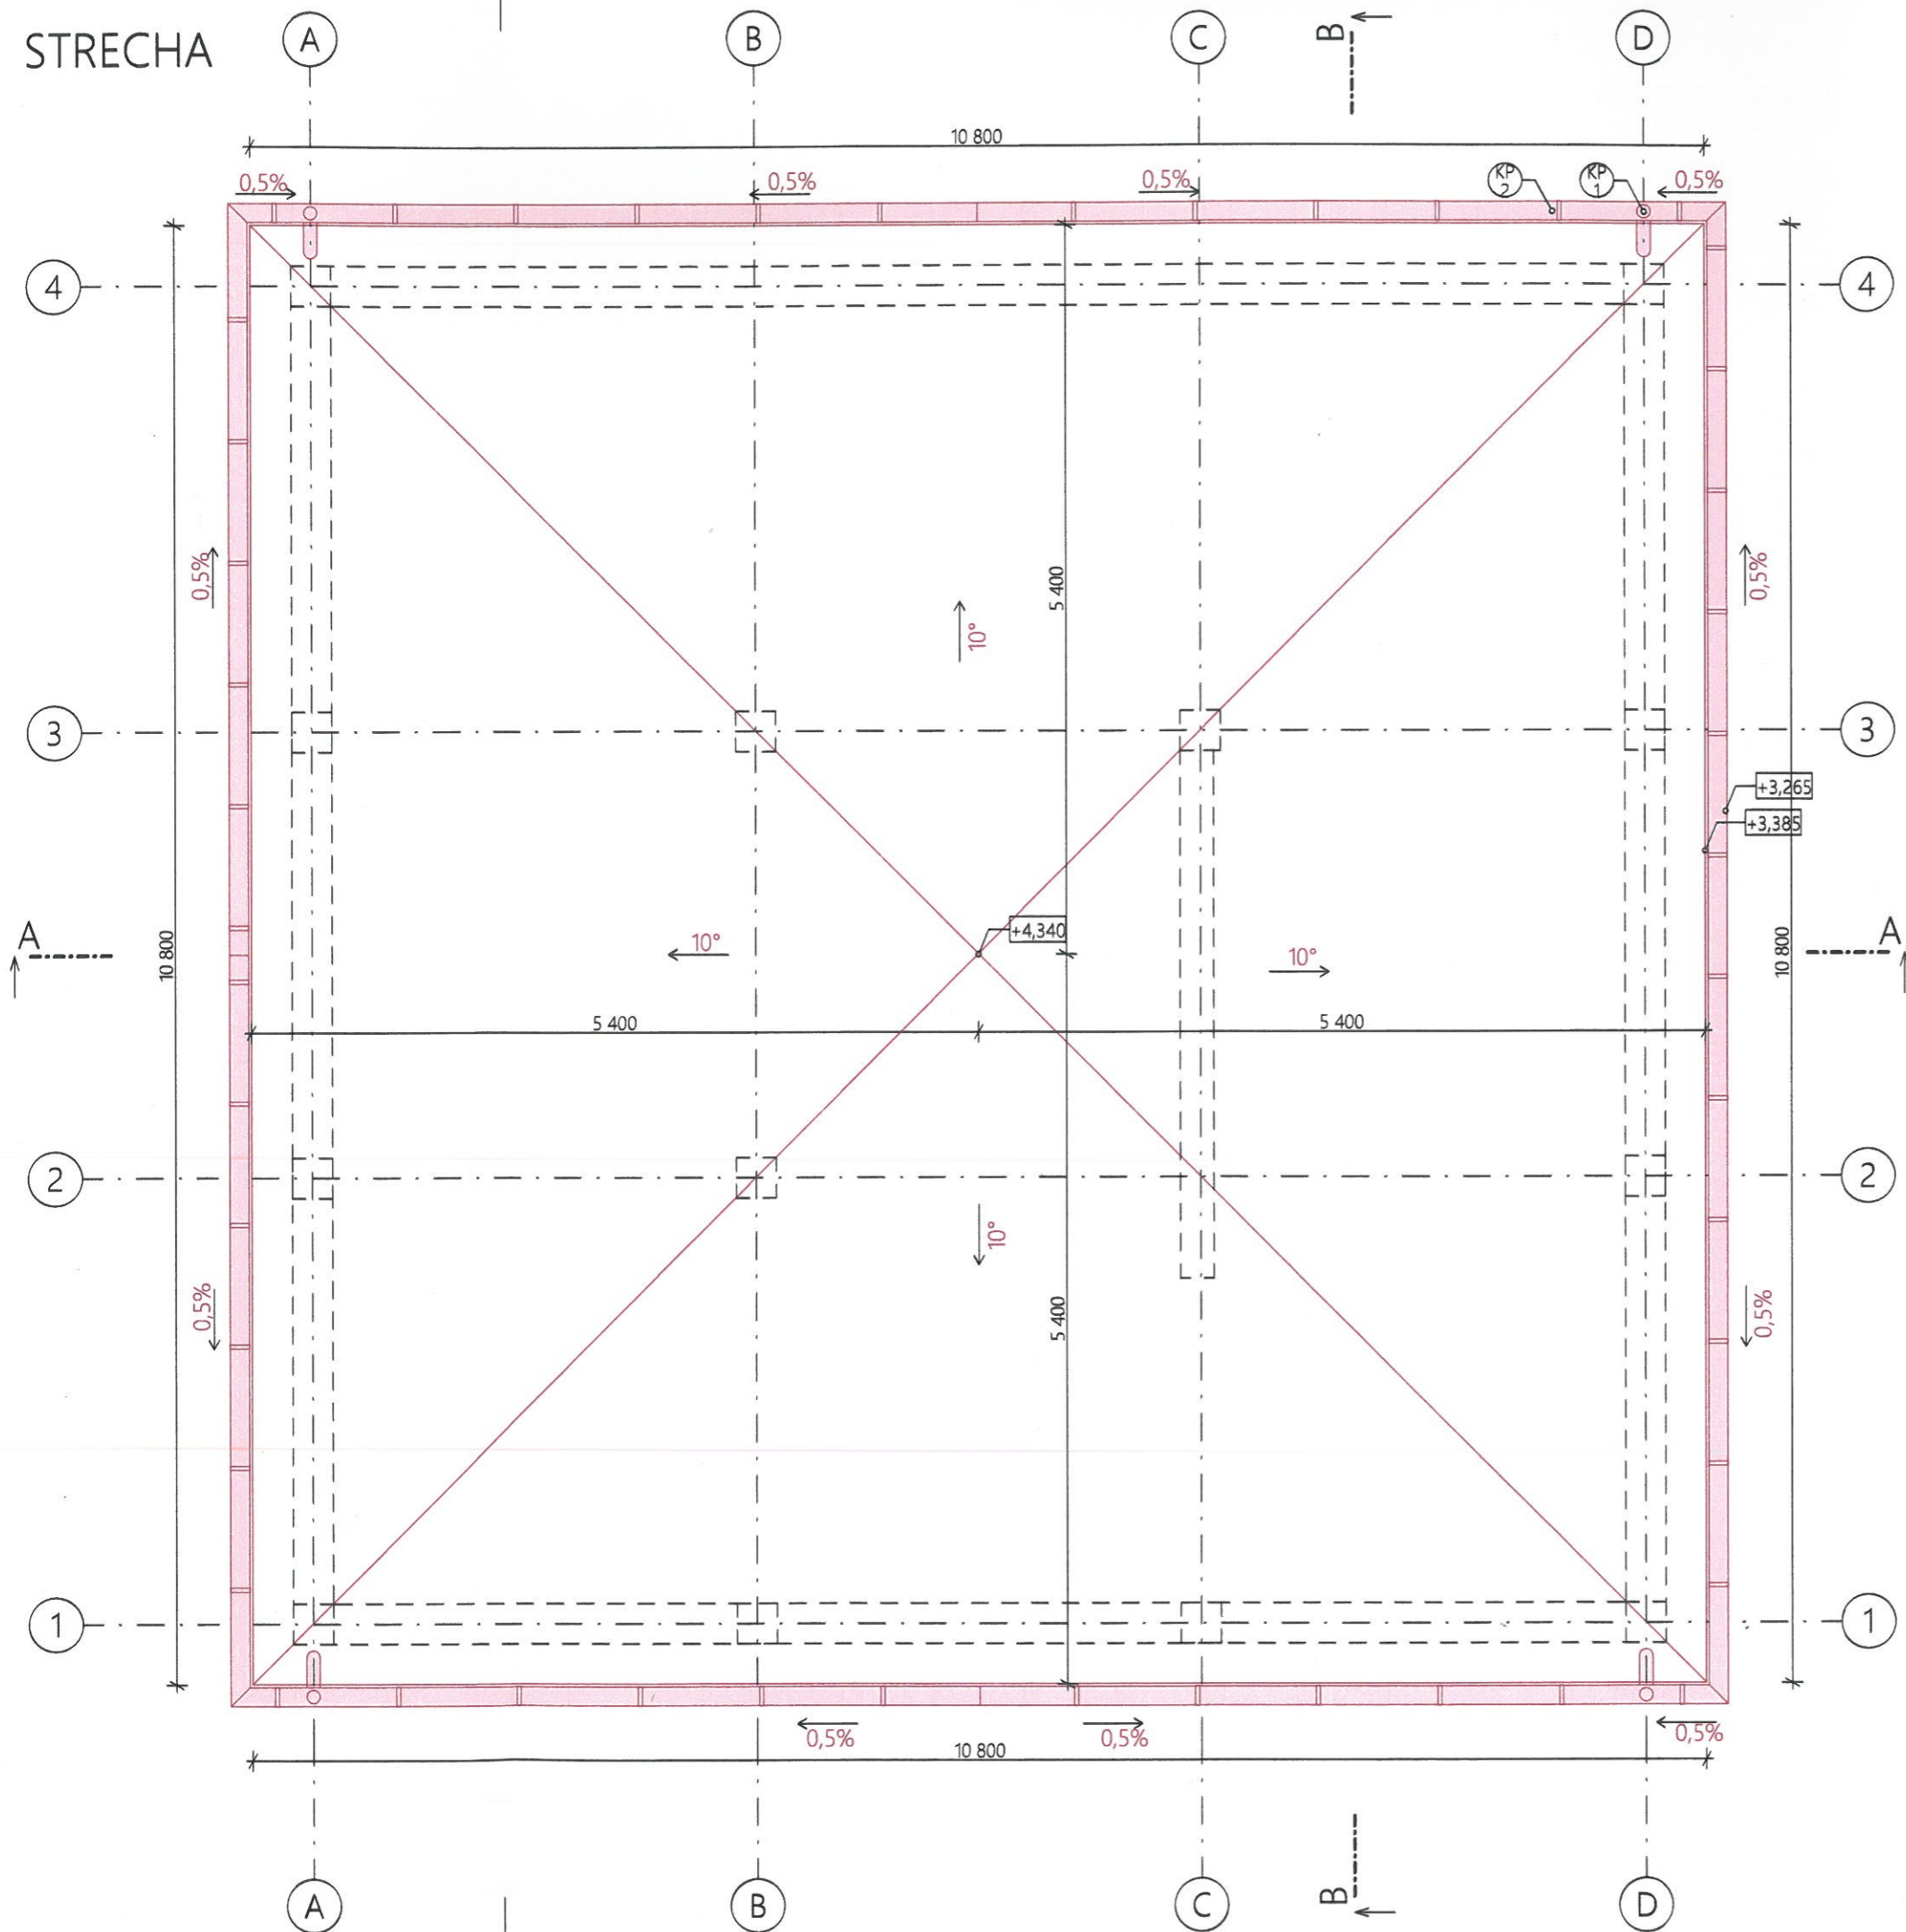

LEGENDA POLOŽIEK

POLOŽKA	VÝZNAM
KP 1	DÁŽĎOVÝ ZVOD HLINÍKOVÝ
KP 2	DÁŽĎOVÝ ŽLAB HLINÍKOVÝ

POZNÁMKY:

- PRVKY STRECHY ROZMIESTNIŤ PODĽA TECHNICKÝCH PREDPISOV DODAVANÝCH
- NA VŠETKÝCH STREŠNÝCH ROVINÁCH BUDÚ PRI ODKVAPOCH OSADENÉ ZAC
- NA STRECHE BUDE VYUSTENÝ BLESKOZVOD, BLIŽŠIE INFO V PROJEKTE ELEKT
- ZRÁŽKOVÁ VODA JE ZO STRECHY ODVADZANÁ DO VSAKOVACEJ NÁDRŽE
- PLOCHA STRECHY JE 118,44 m²

±0,000 = BPV 213.00 m.n.m.

HL. ARCHITEKT:	ING. MILAN LENDACKÝ
NAVRHOVAL:	ING. LUKÁŠ IŠTOK
VYPRACOVAL:	ING. LUKÁŠ IŠTOK
INVESTOR:	ING. MATÚŠ MARTÓN KLADENSKÁ 6, 040 18 KOŠICE-KRÁSNA
NÁZOV A MIESTO STAVBY	ZMENA STAVBY - KAVIAREŇ PARCELA ČÍSLO : 6657/2, 6657/3 KATASTRÁLNE ÚZEMIE : SEVERNÉ MESTO OBEC : KOŠICE-SEVER, OKRES : KOŠICE I
DRUH PROJEKTU:	ZMENA UŽÍVANIA STAVBY
DRUH DOKUMENTÁCIE:	ARCHITEKTÚRA SO 01 - NOVÉ PRVKY
OBSAH VÝKRESU:	STRECHA

DOKUMENTÁCIA PRE STAVEBNÉ POVOLENIE NENAHRÁDZA REALIZAČNÝ PROJEKT STAVBY A JE VÝLUČNÝM VLASTNÍCTVOM AUTORA