


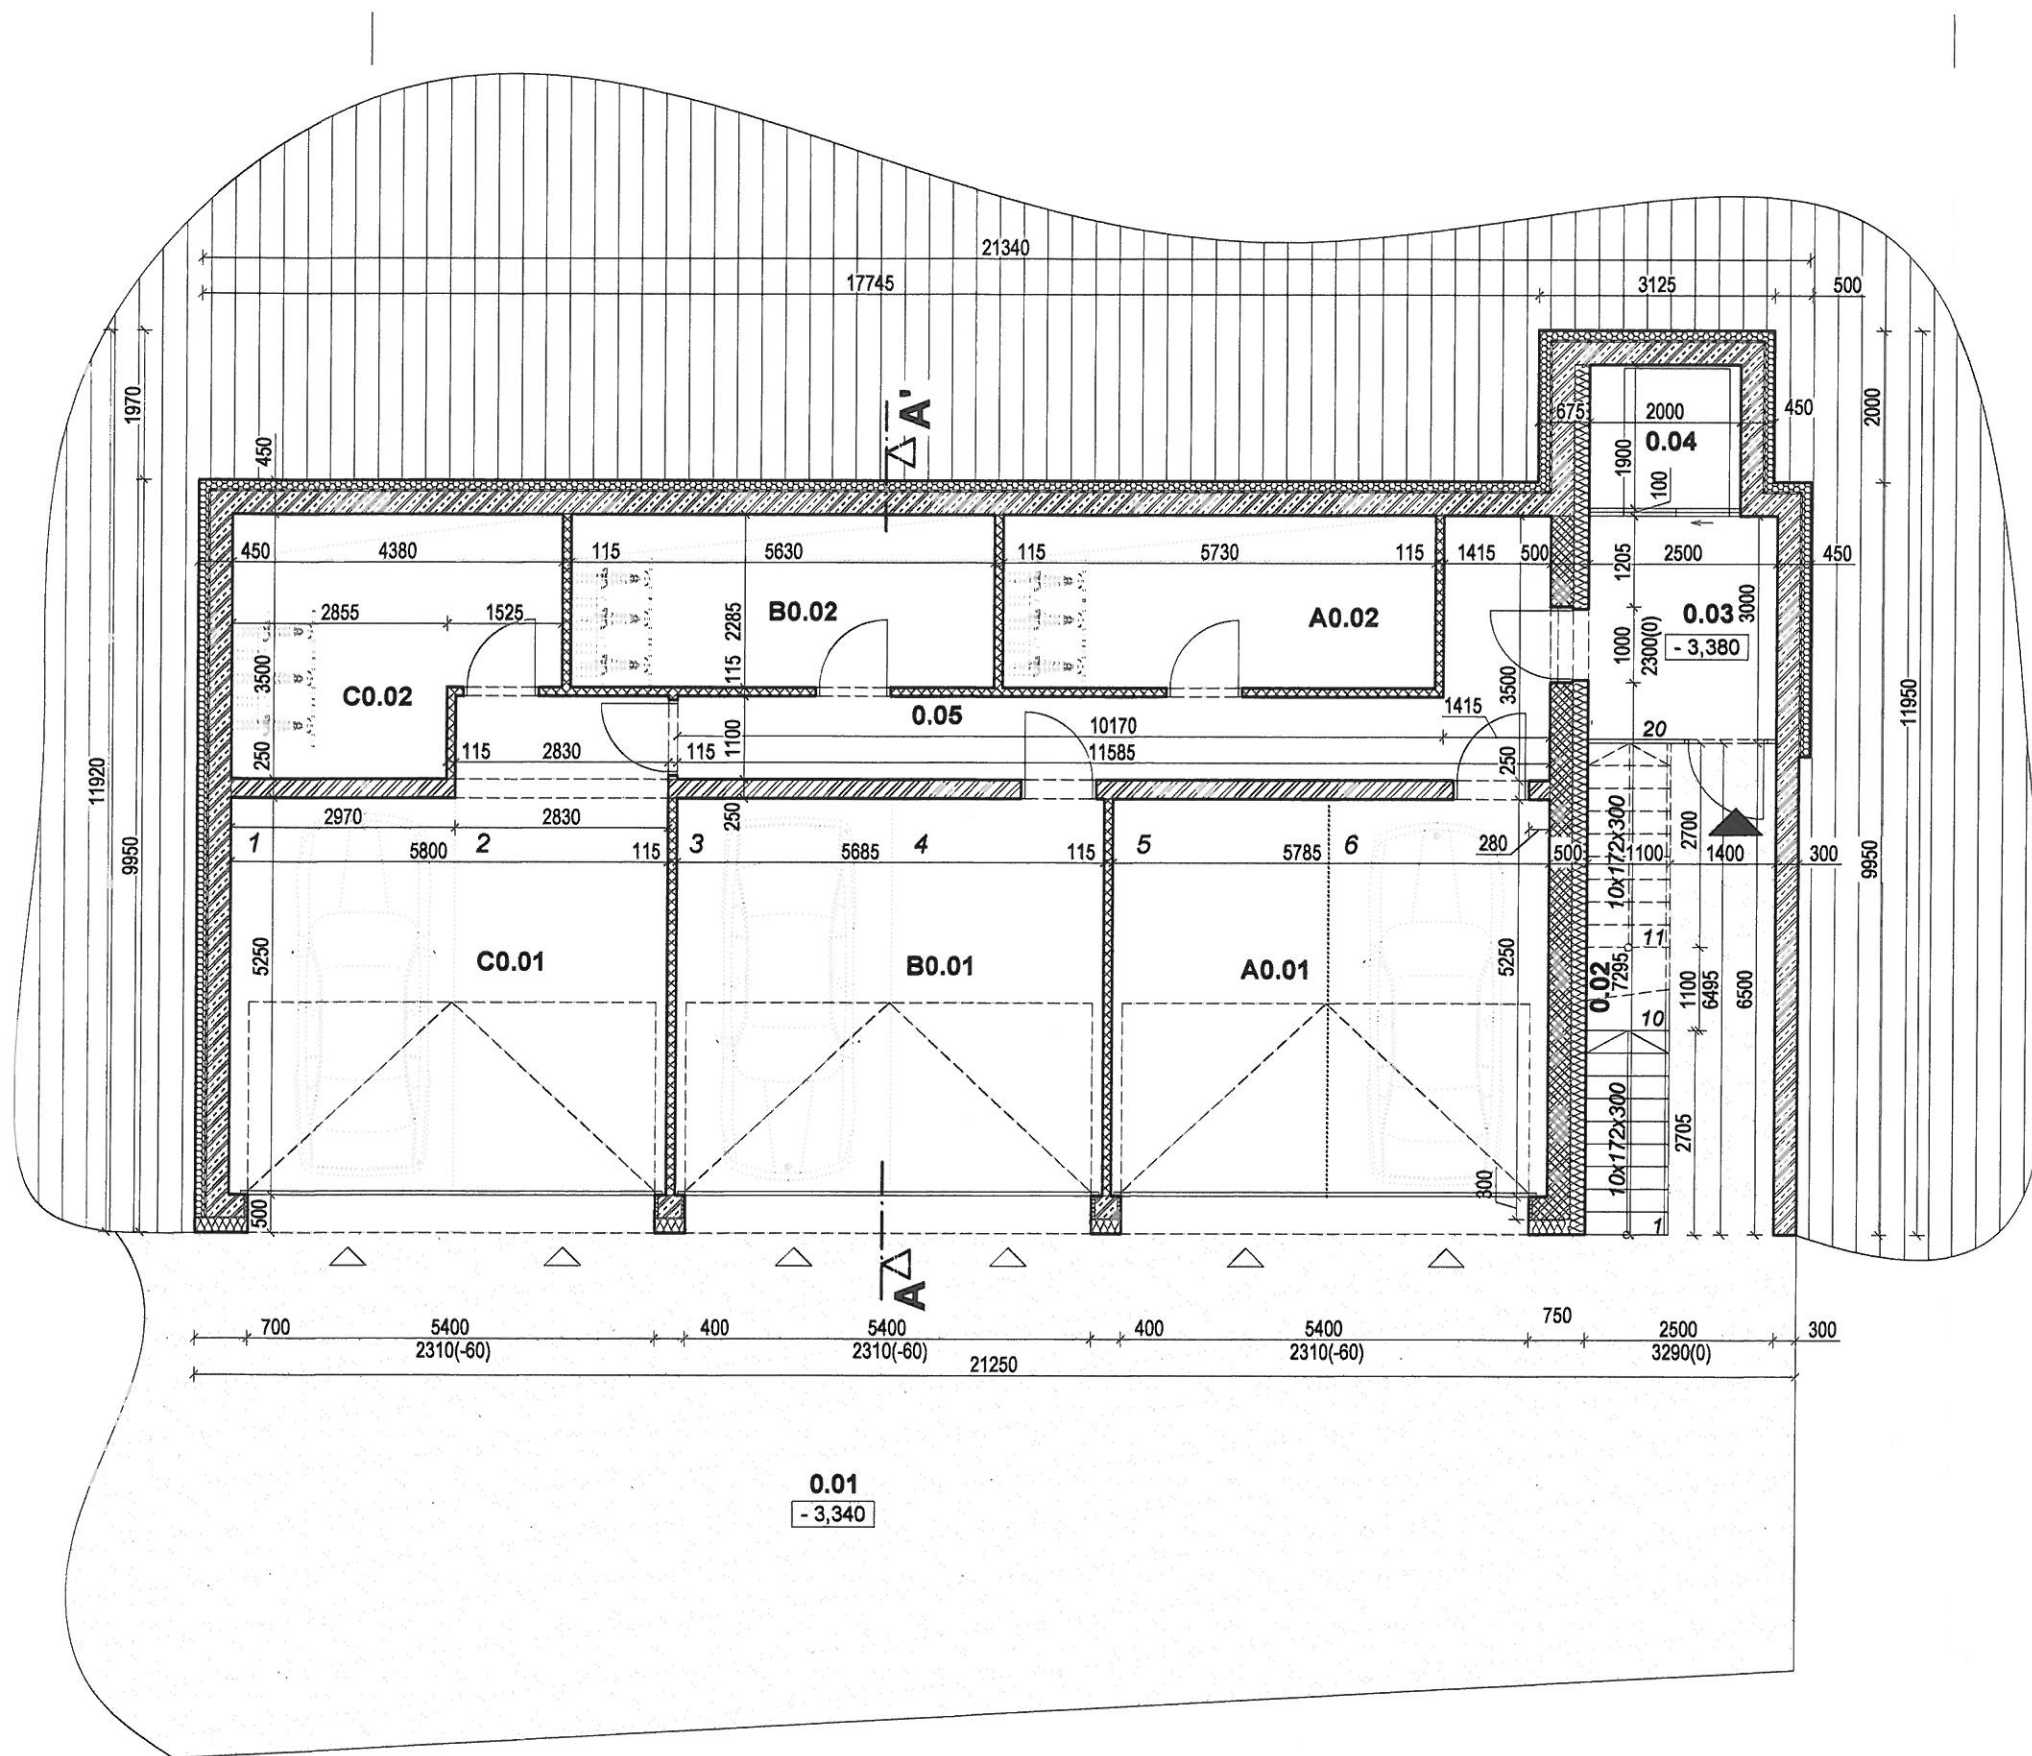

LEGENDA MATERIÁLOV

GRAF. ZN.	MATERIÁL
	OBVODOVÉ TVÁRNICIE NA KERAMICKEJ BÁZE, hr. 300 mm
	NOSNÉ PRIEČKY NA KERAMICKEJ BÁZE, hr. 250 mm
	NENOSNÉ PRIEČKY NA KERAMICKEJ BÁZE hr. 115 mm
	ŽELEZOBETÓNOVÁ KONŠTRUKCIA
	TEPELNÁ IZOLÁCIA NA BÁZE MINERÁLNEJ VLNY
	TEPELNÁ IZOLÁCIA NA BÁZE EPS napr. PERIMETER
	HYDROIZOLÁCIA, PAROZÁBRANA, PVC FÓLIA - VÝPIS PRI LEGENDE ZLOŽENIA PRVKU

LEGENDA MIESTNOSTÍ 1.PP

ČÍSLO	ÚČEL MIESTNOSTI	PLOCHA m²	PODLAHA	STENY	S
0.01	ZÁVETRIE SO VSTUPMI DO GARÁŽI	172,55	SP1 - ZÁMKOVÁ DLAŽBA	EXTERIÉROVÁ OMIETKA	
0.02	SCHODISKO NA 1.NP	7,15	—	EXTERIÉROVÁ OMIETKA	
0.03	ZÁDVERIE	6,75	P1 - LIATA PODLAHA	SADROVÁ OMIETKA	30
0.04	VÝŤAHOVÁ ŠACHTA	3,80	—	—	
0.05	CHODBA	16,14	P1 - LIATA PODLAHA	SADROVÁ OMIETKA	30

BYT A					
A0.01	GARÁŽ A	30,37	P1 - LIATA PODLAHA	SADROVÁ OMIETKA	3050
A0.02	KOBKA A	13,09	P1 - LIATA PODLAHA	SADROVÁ OMIETKA	30


BYT B					
B0.01	GARÁŽ B	29,85	P1 - LIATA PODLAHA	SADROVÁ OMIETKA	3050
B0.02	KOBKA B	12,86	P1 - LIATA PODLAHA	SADROVÁ OMIETKA	30

BYT C					
C0.01	GARÁŽ C	34,27	P1 - LIATA PODLAHA	SADROVÁ OMIETKA	3050
C0.02	KOBKA C	13,48	P1 - LIATA PODLAHA	SADROVÁ OMIETKA	30

ZASTAVANÁ PLOCHA 1.PP	199,95 m²	ÚŽITKOVÁ PLOCHA 1.PP	
-----------------------	-----------	----------------------	--

BYT A		BYT B		BYT C
ÚŽITKOVÁ PLOCHA	192,00 m²	ÚŽITKOVÁ PLOCHA	183,91 m²	ÚŽITKOVÁ PLOCHA
OBYTNÁ PLOCHA	108,57 m²	OBYTNÁ PLOCHA	110,81 m²	OBYTNÁ PLOCHA

		D.O.M. s.r.o., architektonický ateliér BAČIKOVÁ 325/12, 040 01 KOŠICE martin@dom-ondrasovic.sk +421 908 323 920	
HL. ARCH. PROJEKTU: ING. ARCH. MARTIN ONDRAŠOVIČ		VYPRACOVAL: ING. MIKULÁŠ DORIN	
INVESTOR:		JUDr. MICHAL ŠELLENG EURÓPSKA TRIEDA 3, 040 13 KOŠICE	
NÁZOV A MIESTO STAVBY:		TERASOVÝ RODINNÝ DOM PARCELA ČÍSLO: C 1074, 1069/4 KATASTRÁLNE ÚZEMIE: ČERMEĽ OBEC: KOŠICE - SEVER, OKRES: KOŠICE I.	
NÁZOV VÝKRESU:		PÔDORYS 1.PP	

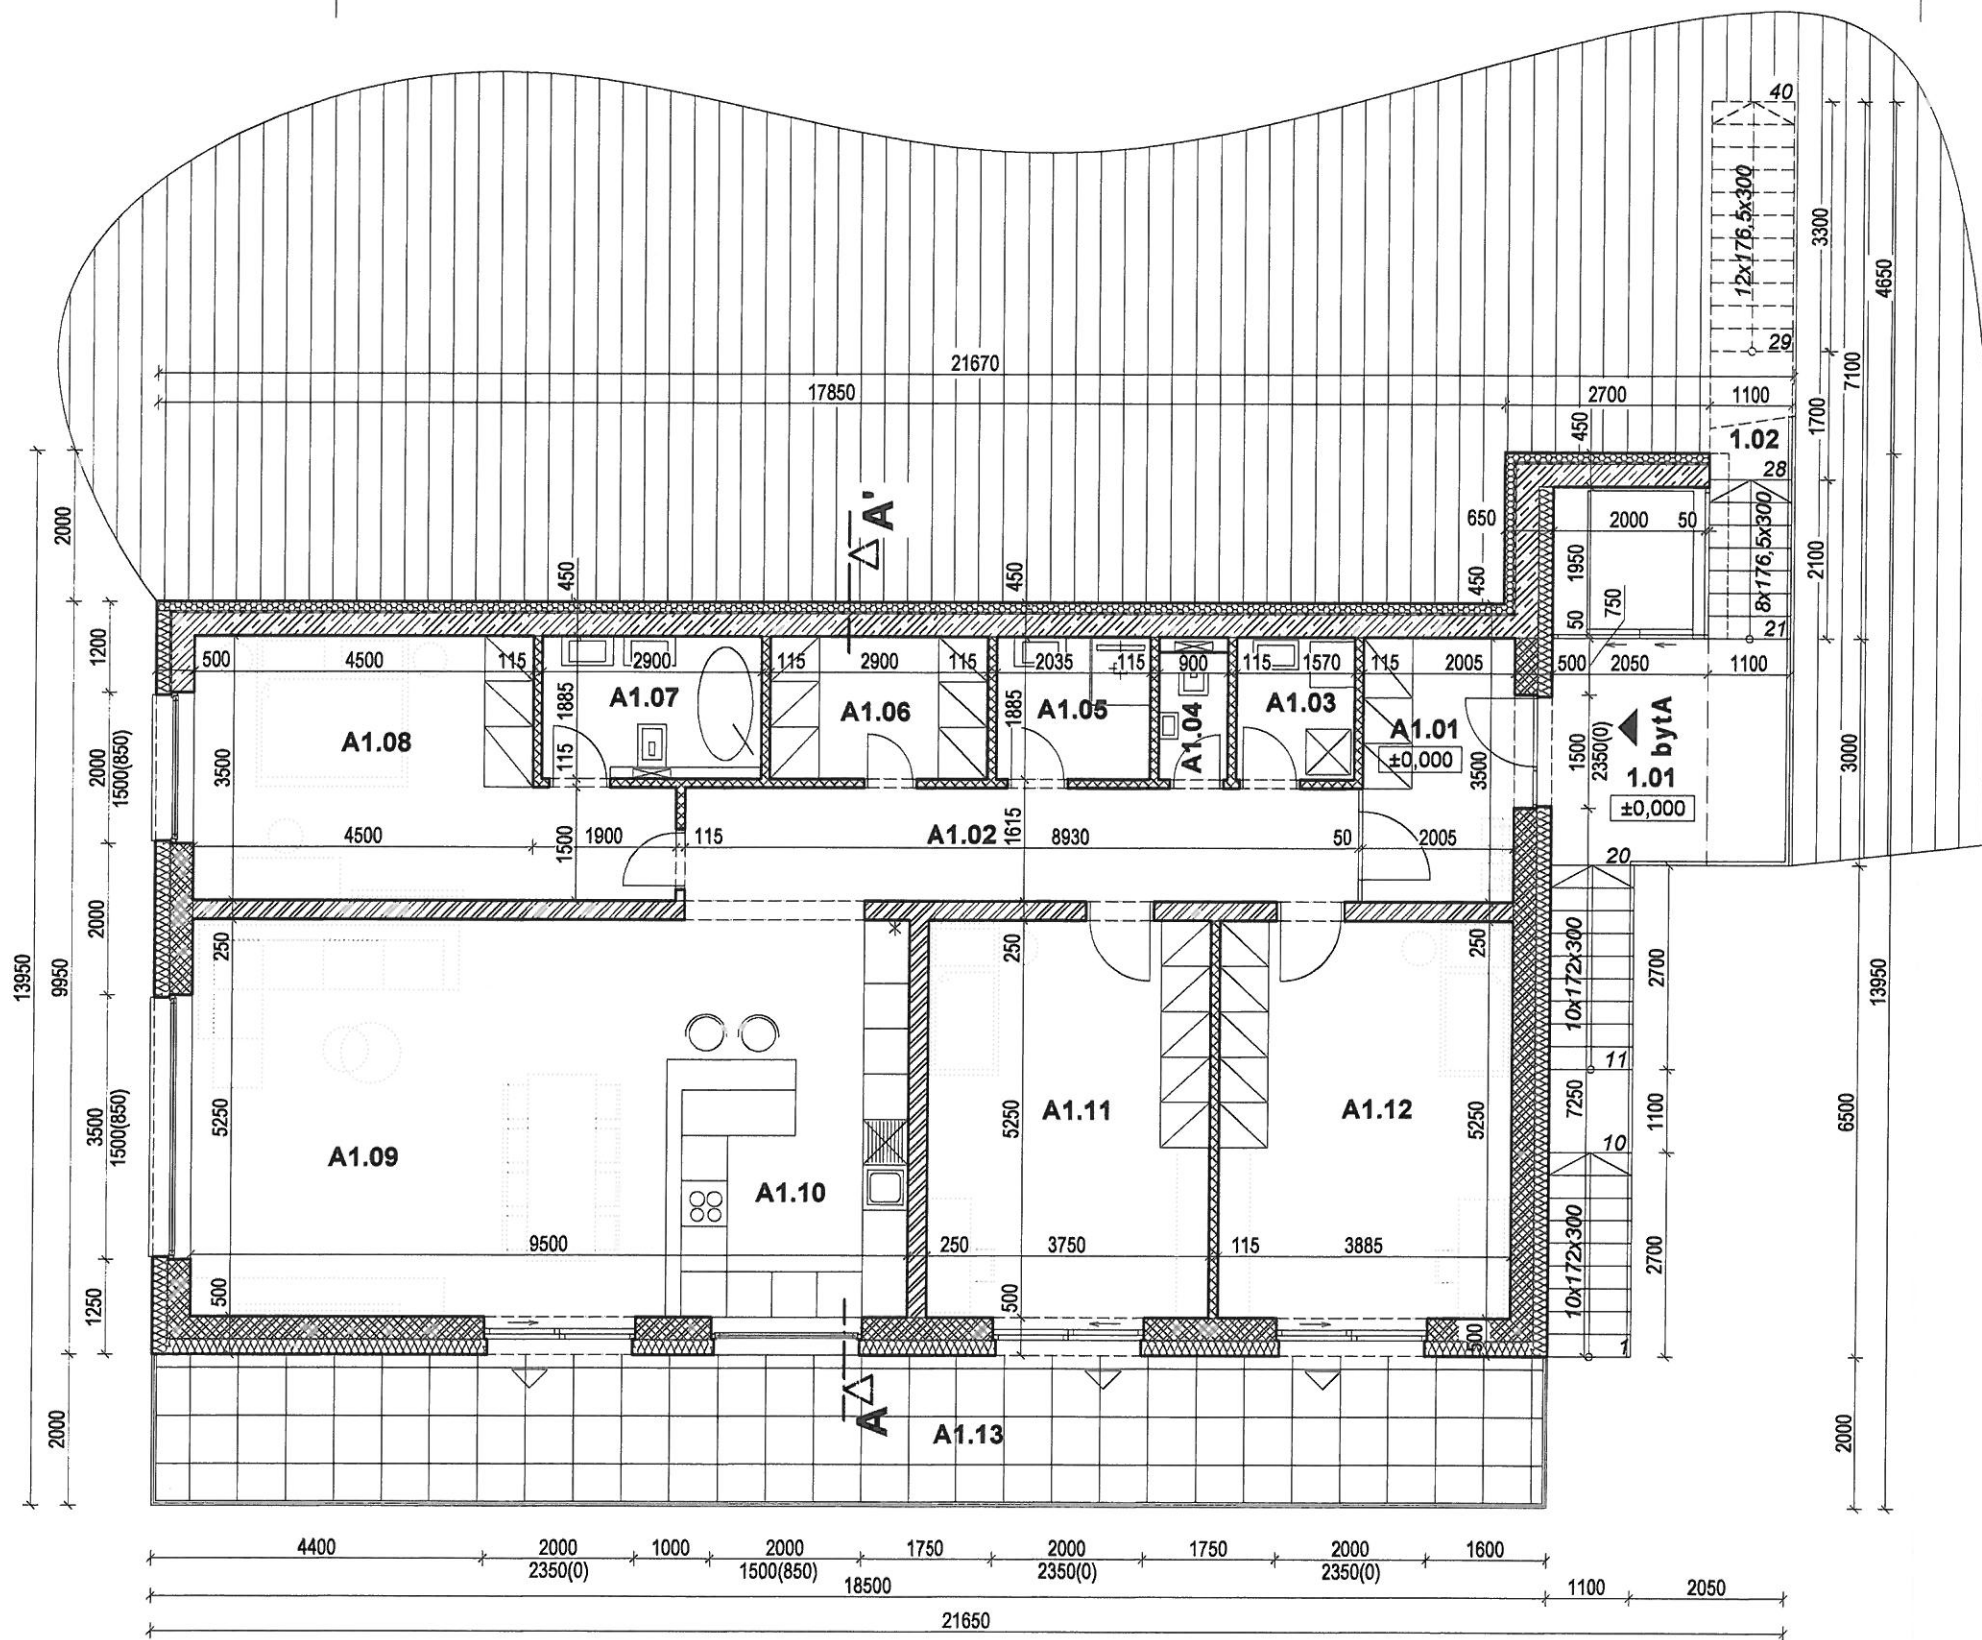

LEGENDA MATERIÁLOV

GRAF. ZN.	MATERIÁL
	OBVODOVÉ TVÁRNICE NA KERAMICKEJ BÁZE, hr. 300 mm
	NOSNÉ PRIEČKY NA KERAMICKEJ BÁZE, hr. 250 mm
	NENOSNÉ PRIEČKY NA KERAMICKEJ BÁZE hr. 115 mm
	ŽELEZOBETÓNOVÁ KONŠTRUKCIA
	TEPELNÁ ISOLÁCIA NA BÁZE MINERÁLNEJ VLNY
	TEPELNÁ ISOLÁCIA NA BÁZE EPS napr. PERIMETER
	HYDROIZOLÁCIA, PAROZÁBRANA, PVC FÓLIA - VÝPIS PRI LEGENDE ZLOŽENIA PRVKU

LEGENDA MIESTNOSTÍ 1.NP

ČÍSLO	ÚČEL MIESTNOSTI	PLOCHA m²	PODLAHA	STENY	STROP
1.01	ZÁVETRIE	9,45	P3 - EXT. DLAŽBA	EXTERIÉROVÁ OMIETKA	STROP
1.02	SCHODISKO	7,81	—	—	—

BYT A					
A1.01	ZÁDVERIE	7,02	P3 - DLAŽBA	SADROVÁ OMIETKA	STROP
A1.02	CHODBA	13,99	P3 - PLÁV. PODLAHA	SADROVÁ OMIETKA	STROP
A1.03	TECHNICKÁ MIESTNOSŤ	2,96	P3 - DLAŽBA	SADROVÁ OMIETKA	STROP
A1.04	WC	1,52	P3 - DLAŽBA	OBKLAD (v.o. 1200 mm)	STROP
A1.05	KÚPEĽŇA	3,84	P3 - DLAŽBA	OBKLAD (v.o. 3100 mm)	STROP
A1.06	ŠATNÍK	5,47	P3 - PLÁV. PODLAHA	SADROVÁ OMIETKA	STROP
A1.07	KÚPEĽŇA	5,17	P3 - DLAŽBA	OBKLAD (v.o. 3100 mm)	STROP
A1.08	SPÁĽŇA	18,60	P3 - PLÁV. PODLAHA	SADROVÁ OMIETKA	STROP
A1.09	OBÝVACIA IZBA S JEDÁĽŇOU	33,08	P3 - PLÁV. PODLAHA	SADROVÁ OMIETKA	STROP
A1.10	KUCHYŇA	16,80	P3 - PLÁV. PODLAHA	SADROVÁ OMIETKA	STROP
A1.11	IZBA	19,69	P3 - PLÁV. PODLAHA	SADROVÁ OMIETKA	STROP
A1.12	IZBA	20,40	P3 - PLÁV. PODLAHA	SADROVÁ OMIETKA	STROP
A1.13	BALKÓN	37,00	P4 - EXT. DLAŽBA	EXTERIEROVÁ OMIETKA	STROP

ZASTAVANÁ PLOCHA 1.NP	190,40 m²	ÚŽITKOVÁ PLOCHA 1.NP
OBYTNÁ PLOCHA 1.NP	108,57 m²	

BYT A		BYT B		BYT C
ÚŽITKOVÁ PLOCHA	192,00 m²	ÚŽITKOVÁ PLOCHA	183,91 m²	ÚŽITKOVÁ PLOCHA
OBYTNÁ PLOCHA	108,57 m²	OBYTNÁ PLOCHA	110,81 m²	OBYTNÁ PLOCHA

D.O.M. s.r.o., architektonický ateliér BAČIKOVÁ 325/12, 040 01 KOŠICE martin@dom-ondrasovic.sk +421 908 323 920		HL. ARCH. PROJEKTU: ING. ARCH. MARTIN ONDRAŠOVIČ		VYPRACOVAL: ING. MIKULÁŠ DORIN	
INVESTOR:		JUDr. MICHAL ŠELLENG EURÓPSKA TRIEDA 3, 040 13 KOŠICE		DRUH PROJEKTU: DUR	
NÁZOV A MIESTO STAVBY:		TERASOVÝ RODINNÝ DOM PARCELA ČÍSLO: C 1074, 1069/4 KATASTRÁLNE ÚZEMIE: ČERMEČ OBEC: KOŠICE - SEVER, OKRES: KOŠICE I.		DRUH DOKUMENTU: ARCHITEKTÚRA	
NÁZOV VÝKRESU:		PÔDORYS 1.NP		FORMÁT: A3	
				DÁTUM: 12.12.2023	
				MIERKA: 1:50	