


JUŽNÝ POHLAD

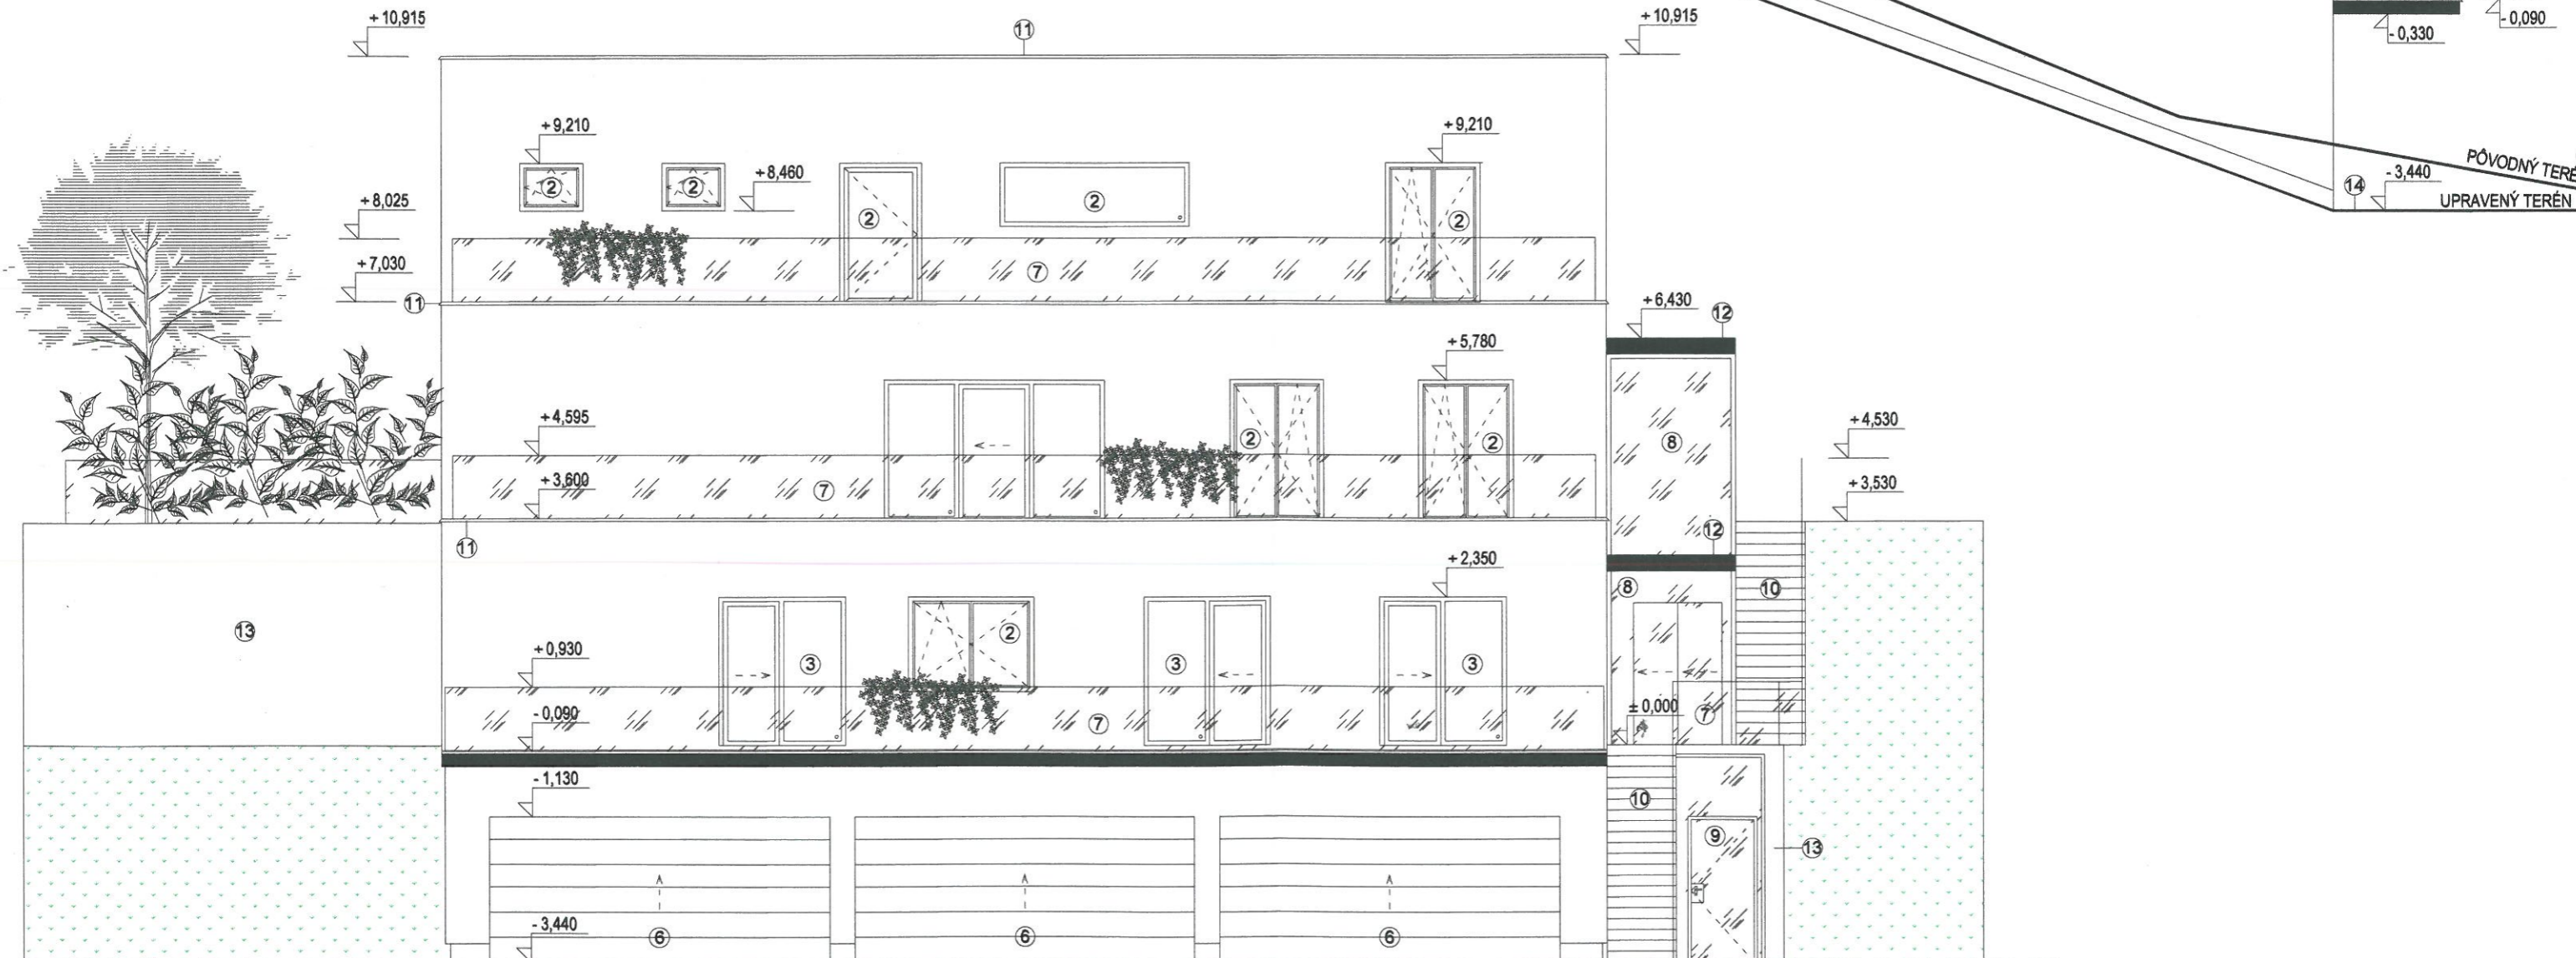

VÝCHODNÝ POHLAD

PŮVODNÝ TERÉN  
UPRAVENÝ TERÉN