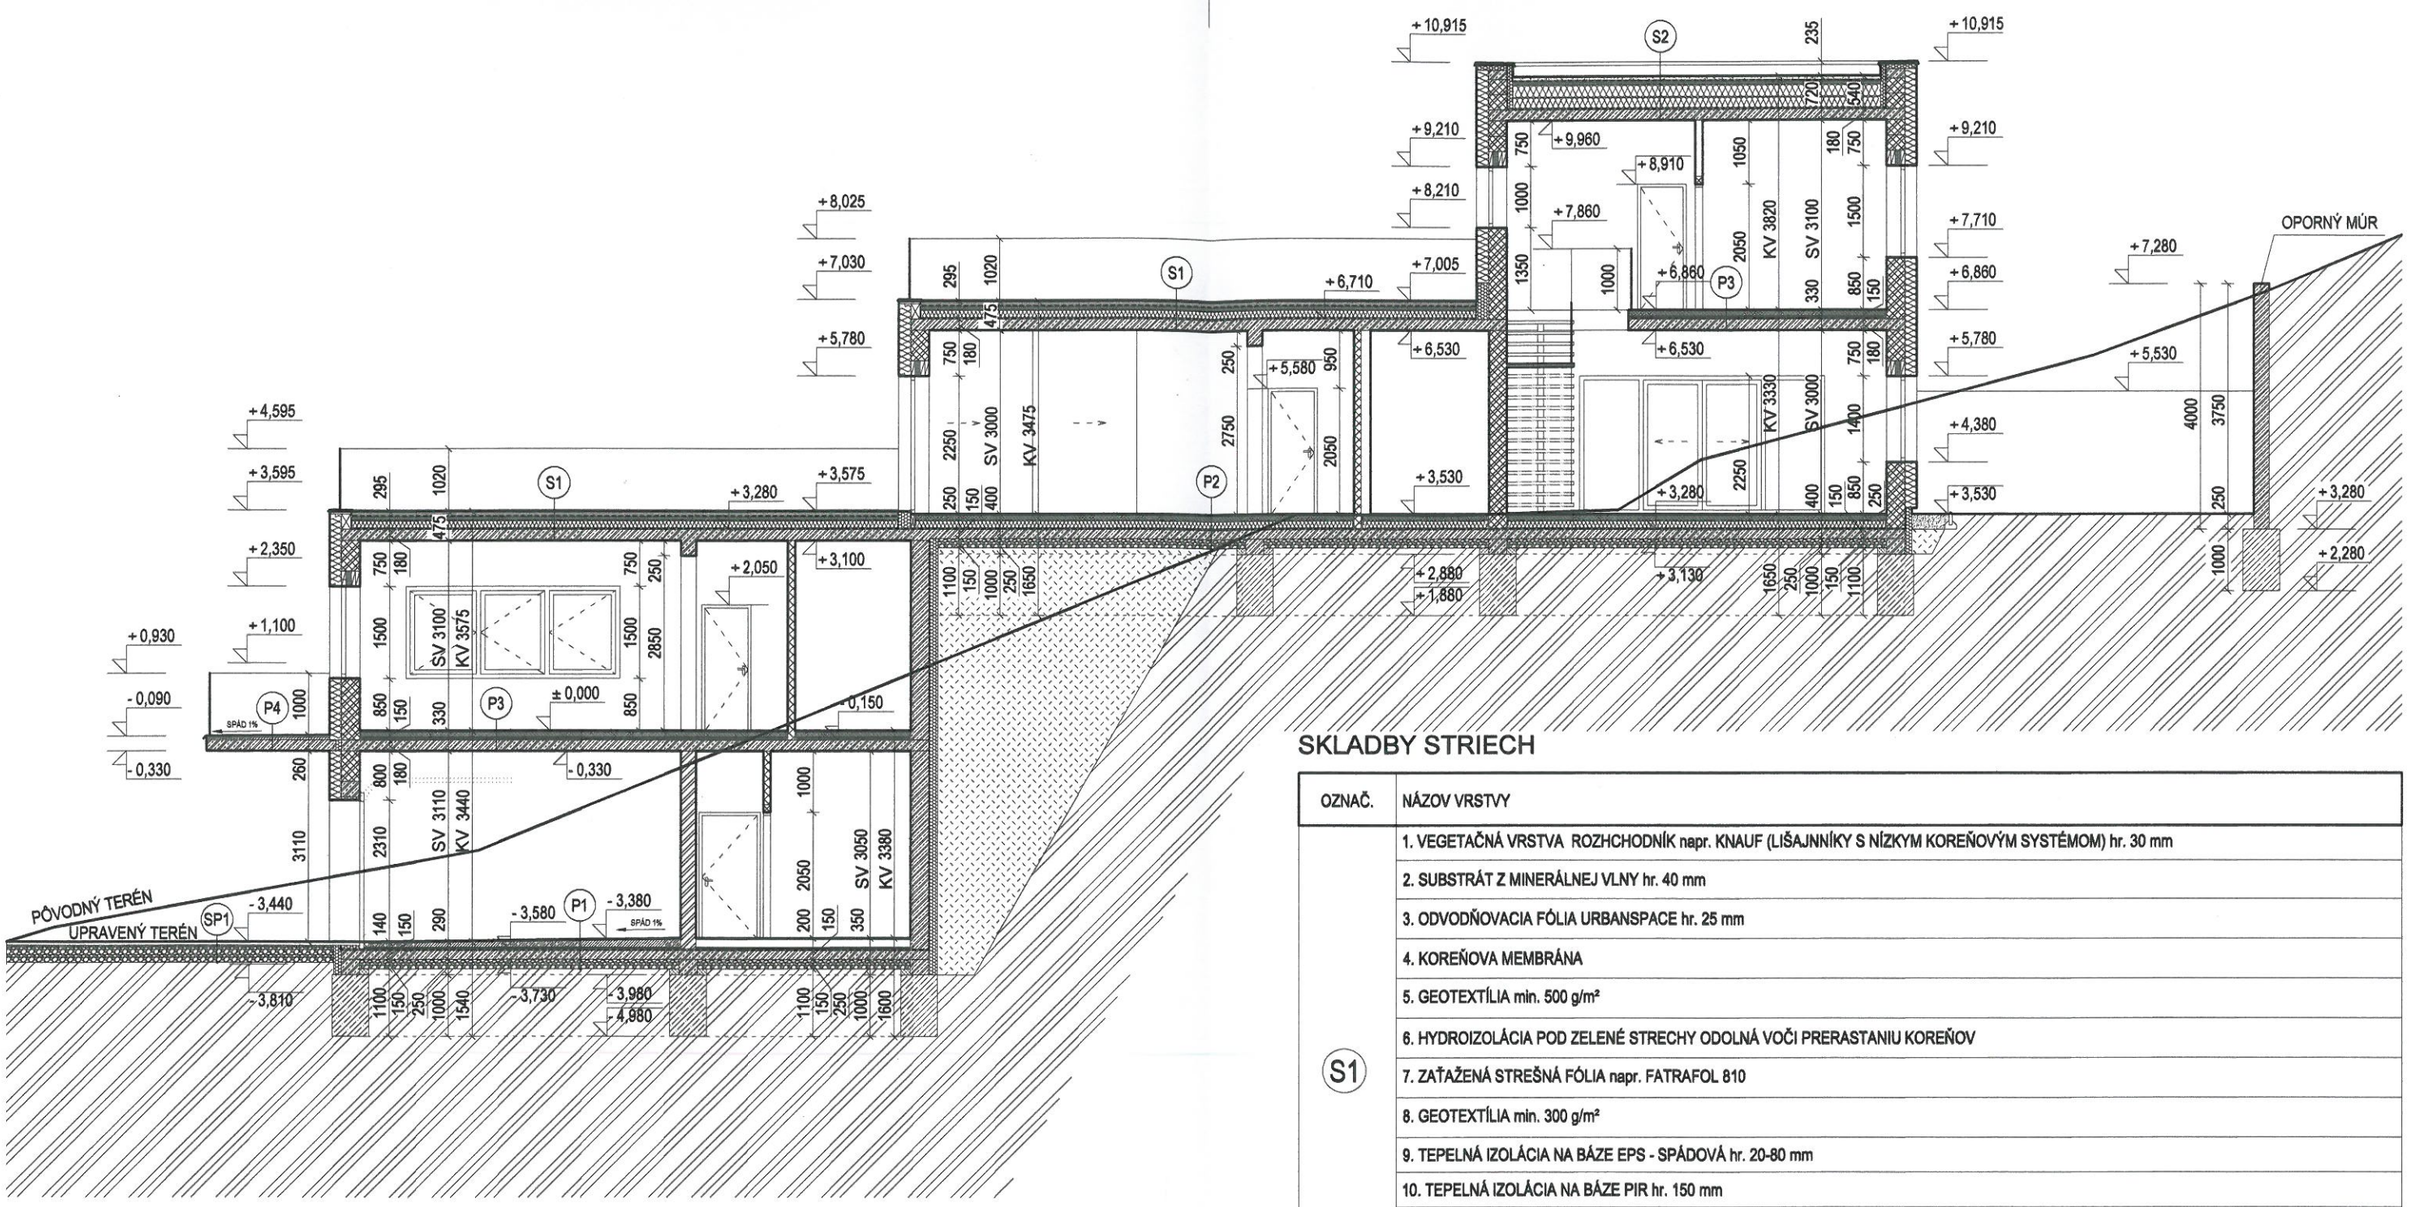

LEGENDA MATERIÁLOV

GRAF. ZN.	MATERIÁL
	OBVODOVÉ TVÁRNICE NA KERAMICKEJ BÁZE, hr. 300 mm
	NOSNÉ PRIEČKY NA KERAMICKEJ BÁZE, hr. 250 mm
	NENOSNÉ PRIEČKY NA KERAMICKEJ BÁZE hr. 115 mm
	ŽELEZOBETÓNOVÁ KONŠTRUKCIA
	PROSTÝ BETÓN
	SAMONIVELIZAČNÝ ANHYDRITOVÝ POTER
	TEPELNÁ IZOLÁCIA NA BÁZE MINERÁLNEJ VLNY
	TEPELNÁ IZOLÁCIA NA BÁZE EPS napr. PERIMETER
	HYDROIZOLÁCIA, PAROZÁBRANA, PVC FÓLIA - VÝPIS PRI LEGENDE ZLOŽENIA PRVKU
	RASTLÝ TERÉN
	ZÁSYPOVÁ ZEMINA - SPÔSOB ZASYPÁVANIA DEFINOVAŤ PRI REALIZÁCII
	ŠTRKOVÝ PODSYP
	OZDOBNÉ KAMENIVO

SKLADBY STRIECH

OZNAČ.	NÁZOV VRSTVY
S1	1. VEGETAČNÁ VRSTVA ROZHCHODNÍK napr. KNAUF (LIŠAJNNÍKY S NÍZKYM KOREŇOVÝM SYSTÉMOM) hr. 30 mm
	2. SUBSTRÁT Z MINERÁLNEJ VLNY hr. 40 mm
	3. ODVODŇOVACIA FÓLIA URBANSPACE hr. 25 mm
	4. KOREŇOVA MEMBRÁNA
	5. GEOTEXTÍLIA min. 500 g/m²
	6. HYDROIZOLÁCIA POD ZELENÉ STRECHY ODOLNÁ VOČI PRERASTANIU KOREŇOV
	7. ZAŤAŽENÁ STREŠNÁ FÓLIA napr. FATRAFOL 810
	8. GEOTEXTÍLIA min. 300 g/m²
	9. TEPELNÁ IZOLÁCIA NA BÁZE EPS - SPÁDOVÁ hr. 20-80 mm
	10. TEPELNÁ IZOLÁCIA NA BÁZE PIR hr. 150 mm
	11. PAROZÁBRANA
	12. NOSNÁ ŽELEZOBETÓNOVÁ KONŠTRUKCIA hr. 180 mm
S2	1. ŠTRKOVÝ NÁSYP hr. 60mm
	2. GEOTEXTÍLIA min. 500g/m2
	3. ZAŤAŽENÁ STREŠNÁ FÓLIA napr. FATRAFOL
	4. GEOTEXTÍLIA min. 500g/m2
	5. TEPELNÁ IZOLÁCIA NA BÁZE EPS - SPÁDOVÁ hr. 20-80 mm
	6. TEPELNÁ IZOLÁCIA NA BÁZE POLYSTYRÉNU EPS hr. 200mm
	7. TEPELNÁ IZOLÁCIA NA BÁZE POLYSTYRÉNU EPS hr. 200mm
	9. PAROZÁBRANA
	10. NOSNÁ ŽELEZOBETÓNOVÁ KONŠTRUKCIA hr.180mm