


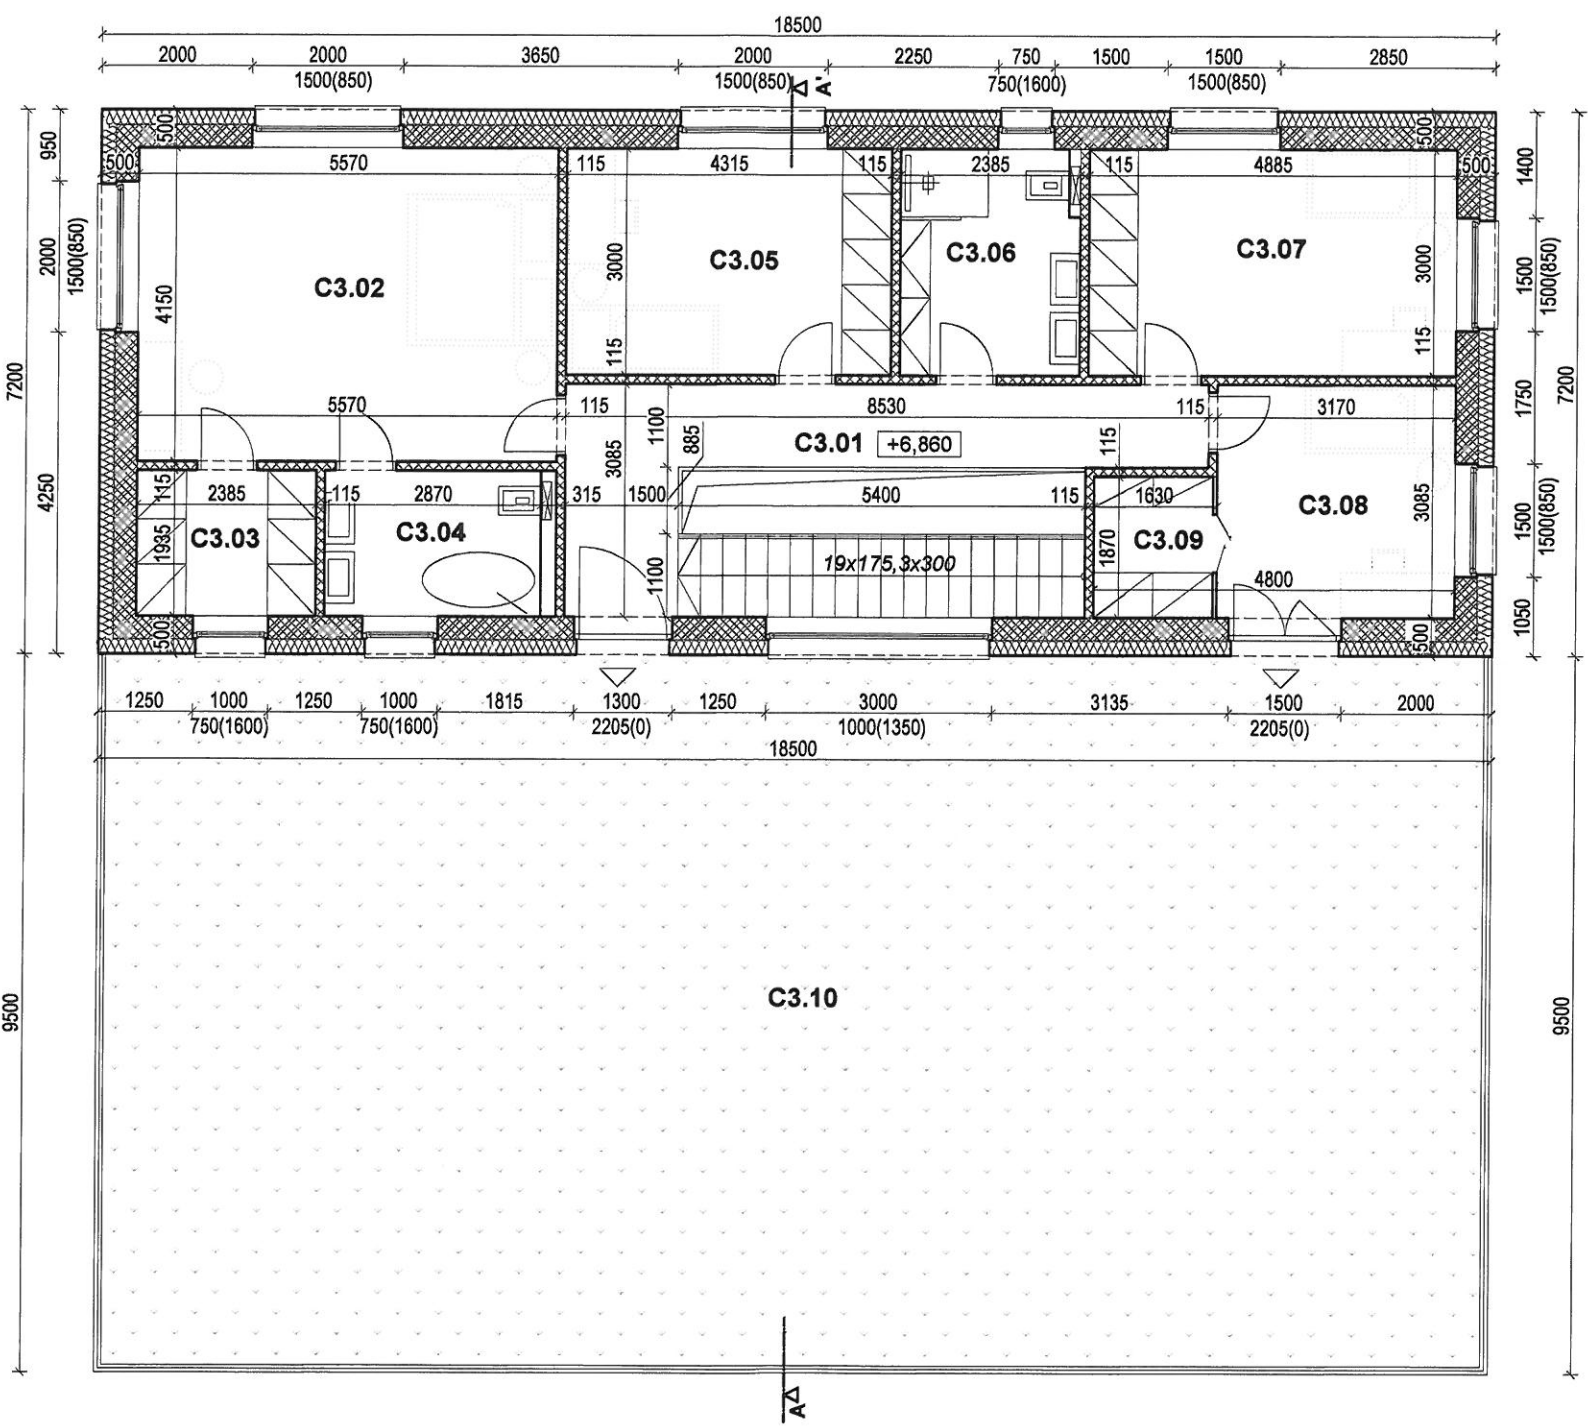

LEGENDA MIESTNOSTÍ 3.NP

ČÍSLO	ÚČEL MIESTNOSTI	PLOCHA m²	PODLAHA	STENY	S
BYT C					
C3.01	CHODBA	12,36	P3 - PLÁV. PODLAHA	SADROVÁ OMIETKA	
C3.02	SPÁLŇA	23,13	P3 - PLÁV. PODLAHA	SADROVÁ OMIETKA	
C3.03	ŠATNÍK	4,61	P3 - PLÁV. PODLAHA	SADROVÁ OMIETKA	
C3.04	KÚPEĽŇA	5,55	P3 - DLAŽBA	OBKLAD (v.o. 3100 mm)	
C3.05	IZBA	12,95	P3 - PLÁV. PODLAHA	SADROVÁ OMIETKA	
C3.06	KÚPEĽŇA	7,16	P3 - DLAŽBA	OBKLAD (v.o. 3100 mm)	
C3.07	IZBA	14,65	P3 - PLÁV. PODLAHA	SADROVÁ OMIETKA	
C3.08	IZBA	9,78	P3 - PLÁV. PODLAHA	SADROVÁ OMIETKA	
C3.09	ŠATNÍK	2,95	P3 - PLÁV. PODLAHA	SADROVÁ OMIETKA	
C3.10	TERASA	175,75	S1 - VEGETAČNÁ VRSTVA	EXTERIEROVÁ OMIETKA	

ZASTAVANÁ PLOCHA 3.NP	133,20 m²	ÚŽITKOVÁ PLOCHA 3.NP
OBYTNÁ PLOCHA 3.NP	60,51 m²	

BYT A		BYT B		BYT C
ÚŽITKOVÁ PLOCHA	192,00 m²	ÚŽITKOVÁ PLOCHA	183,91 m²	ÚŽITKOVÁ PLOCHA
OBYTNÁ PLOCHA	108,57 m²	OBYTNÁ PLOCHA	110,81 m²	OBYTNÁ PLOCHA

LEGENDA MATERIÁLOV

GRAF. ZN.	MATERIÁL
	OBVODOVÉ TVÁRNICE NA KERAMICKEJ BÁZE, hr. 300 mm
	NENOSNÉ PRIEČKY NA KERAMICKEJ BÁZE hr. 115 mm
	TEPELNÁ IZOLÁCIA NA BÁZE MINERÁLNEJ VLNÝ

 D.O.M. s.r.o., architektonický ateliér BAČÍKOVÁ 325/12, 040 01 KOŠICE martin@dom-ondrasovic.sk +421 908 323 920		Ind. 2-1
HL. ARCH. PROJEKTU: ING. ARCH. MARTIN ONDRAŠOVIČ	VYPRACOVAL: ING. MIKULÁŠ DORIN	
INVESTOR:	JUDr. MICHAL ŠELLENG EURÓPSKA TRIEDA 3, 040 13 KOŠICE	DRUH PROJEKTU: DUR
NÁZOV A MIESTO STAVBY:	TERASOVÝ RODINNÝ DOM PARCELA ČÍSLO: C 1074, 1069/4 KATASTRÁLNE ÚZEMIE: ČERMEĽ OBEC: KOŠICE - SEVER, OKRES: KOŠICE I.	DRUH DOKUMENTU: ARCHITEKTÚRA
NÁZOV VÝKRESU:		FORMÁT:
		DÁTUM:
		MIERKA: