

Oznámenie verejnou vyhláškou

Spoločnosť Východoslovenská distribučná a.s. prostredníctvom Enerpro, s.r.o., pripravuje realizáciu nižšie uvedenej stavby, ktorej obsahom je zriadenie novej kioskovej trafostanice, VN prípojky a vyvedenie výkonu do existujúcej NN siete. Trafostanica bude osadená pri miestnej komunikácii na Slovenskej ulici, vyzbrojená transformátorom o výkone 250kVA. VN prípojka bude realizovaná od existujúceho podperného bodu a bude uložená v zemi – v zelenom páse, resp. v chodníku popri miestnej komunikácii.

Vyvedenie výkonu z trafostanice do existujúcej NN siete bude realizované NN káblami uloženými v zemi na najbližší podperný bod.

Súčasťou stavby je aj rekonštrukcia časti NN vonkajšieho vedenia – vymenia sa holé vodiče za nové izolované v pôvodnej trase. Vyhovujúce podperné body sa ponechajú, vymenia sa len poškodené a nevyhovujúce stĺpy.

V rámci stavby sa v dotknutej časti upravia nevyhovujúce domové prípojky, podľa priloženej grafickej situácie.

názov stavby: „*Košice – výstavba DTS na ul. Slovenská, úprava NN siete*“

Predpokladaný **termín** realizácie stavby je v roku 2016.

Východoslovenská distribučná, a.s. v zastúpení spoločnosti Enerpro, s.r.o. týmto oznamuje vlastníkom a užívateľom nehnuteľností vstup na nehnuteľnosti, ktoré majú byť predmetnou stavbou dotknuté. Ak vznikne vlastníkovi nehnuteľnosti v dôsledku realizácie stavby majetková ujma, má nárok na náhradu škody, ktorú môže žiadať od stavebníka.

Toto oznámenie bude vyvesené na úradnej tabuli obce 30 dní od dátumu jeho vyvesenia.

V prípade potreby ďalších informácií k stavbe môžete kontaktovať:

Projektant: Ing. Stanislav Počuch - 0917 592 553

Kompetentný za inžiniering: Zuzana Počuchová - 0918 697 282.

V Košiciach, dňa 18.01.2016

Ing. Stanislav Počuch
konateľ spoločnosti

ENERPRO, s.r.o.
Miškovecká 6
040 11 Košice
IČO: 44 324 600
IČ DPH: SK2022669748

Miestny úrad
Mestskej časti Košice - Sever
040 01 Košice, Festivalové nám. 2
-6-

vyvesené dňa/pečiatka obce20.01.2016.....


Právne informácie: Toto oznámenie je splnením oznamovacej povinnosti prevádzkovateľa distribučnej sústavy podľa ust. § 11 ods. 2 zák. č. 251/2012 Z.z. o energetike a o zmene niektorých zákonov. Realizácia stavby podľa tohto oznámenia je výkonom oprávnení prevádzkovateľa distribučnej sústavy podľa ust. § 11 ods. 1 zák. č. 251/2012 Z.z. o energetike a o zmene niektorých zákonov. V prípade neumožnenia vstupu na nehnuteľnosť podľa tohto oznámenia, berie vlastník (užívateľ) nehnuteľnosti na vedomie právne dôsledky z toho plynúce.

ENERPRO, s.r.o.
Miškovecká 6,
Košice, 040 11,

tel.+421 917 592 553

IČO: 44 324 600,
IČ DPH: SK 2022669748

banka: Tatra banka, a.s.
č. účtu: 2622815211/1100

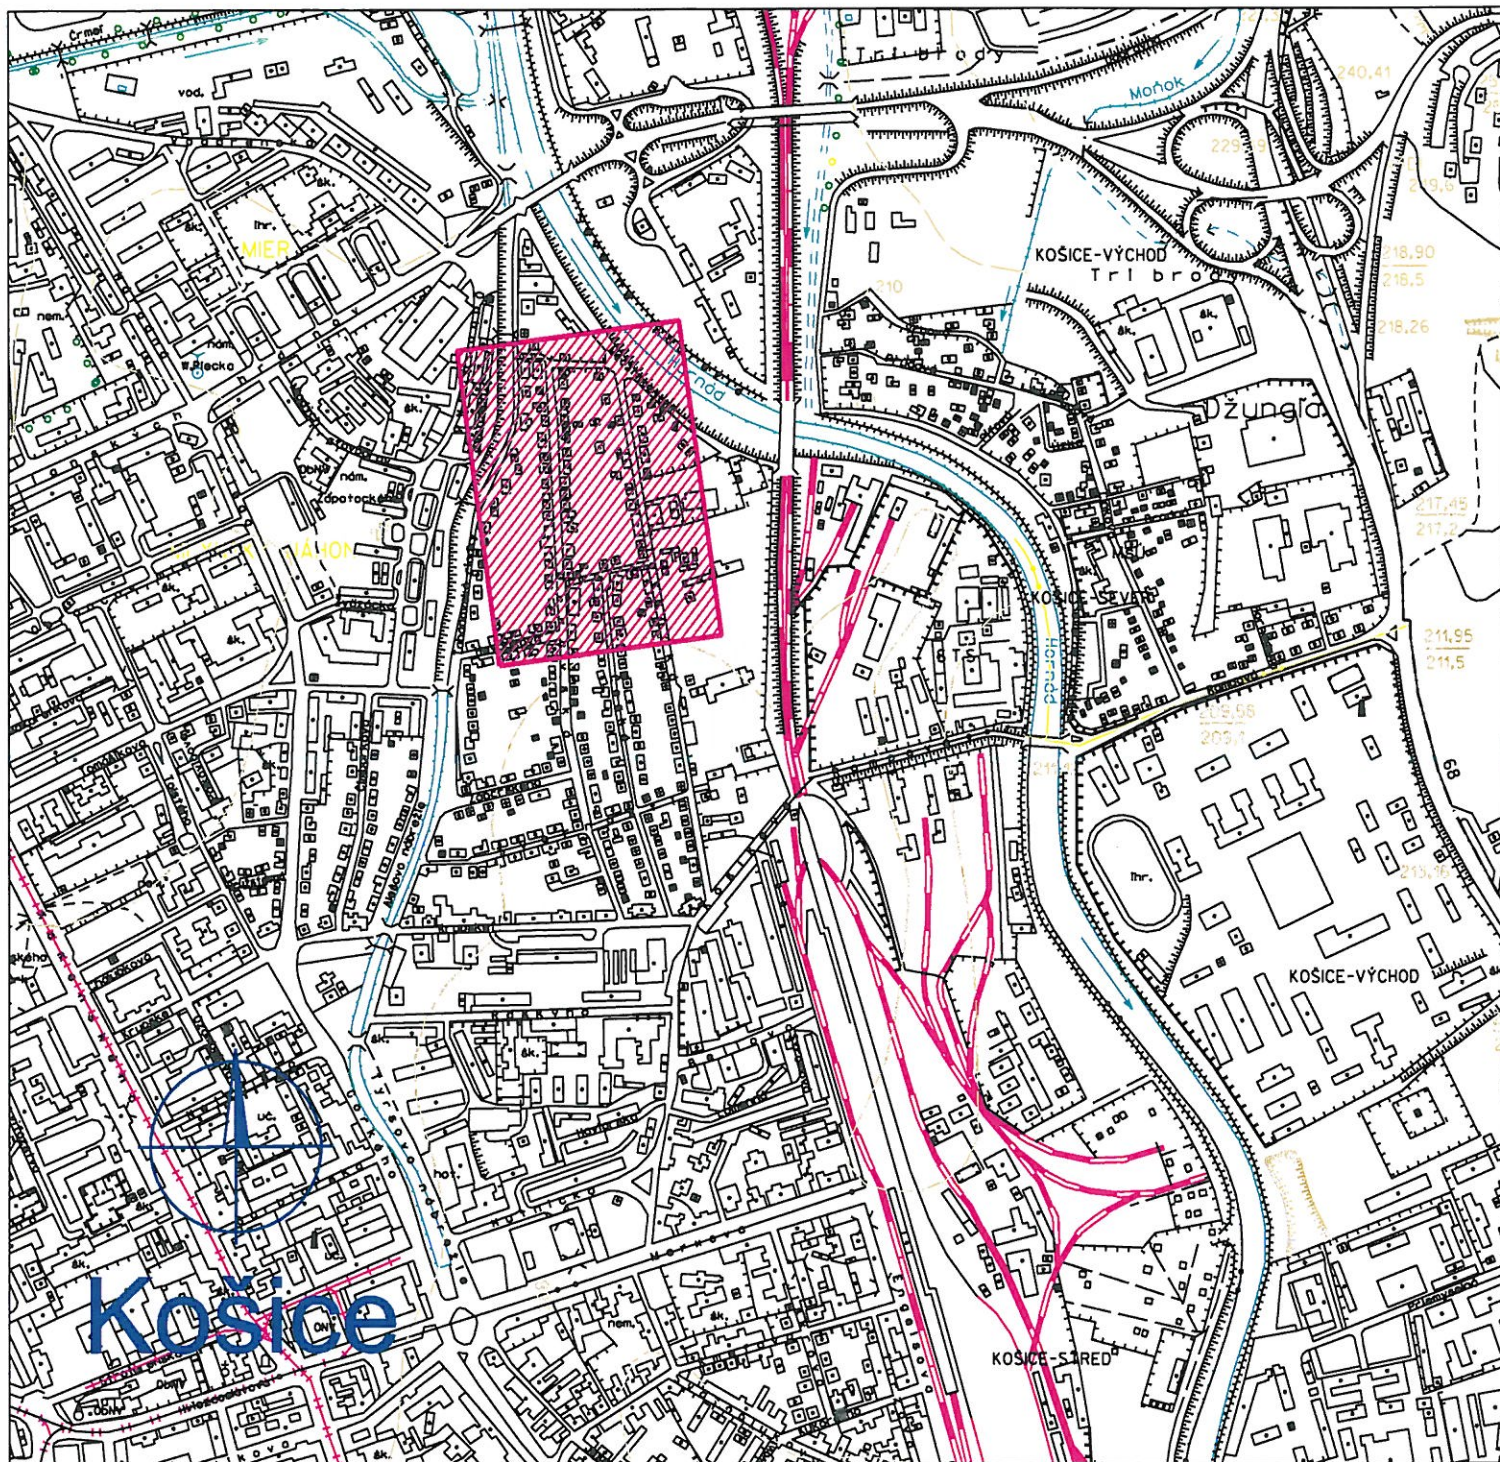

Vypracoval:	Ing. Jozef Šurin	ENERPRO s.r.o.	
Projektant:	Ing. Stanislav Počuch		
Investor:	Východoslovenská distribučná, a.s.	Čís.zak.:	IP8907
Miesto:	Košice	Stupeň:	PDR
Stavba:	Košice - výstavba DTS na ul. Slovenská, úprava NN siete	Dátum:	11/2015
		Formát:	1xA4
Objekt:		Mierka:	
Obsah:	Širšie vzťahy		1:10 000