



- A** - OBRYS PŮVODNÉHO OBJEKTU
- B** - PRELOŽENÉ VODOVODNÉ POTRUBIE
- C** - ZASLEPENÁ PRÍPOJKA VODOVODNÉHO POTRUBIA

- JESTVUJÚCI VODOVOD Z VLASTNEJ STUDNE
- - - NN - VZDUŠNÉ VEDENIE
- JESTVUJÚCA NEFUNKČNÁ SPLAŠKOVÁ KANALIZÁCIA

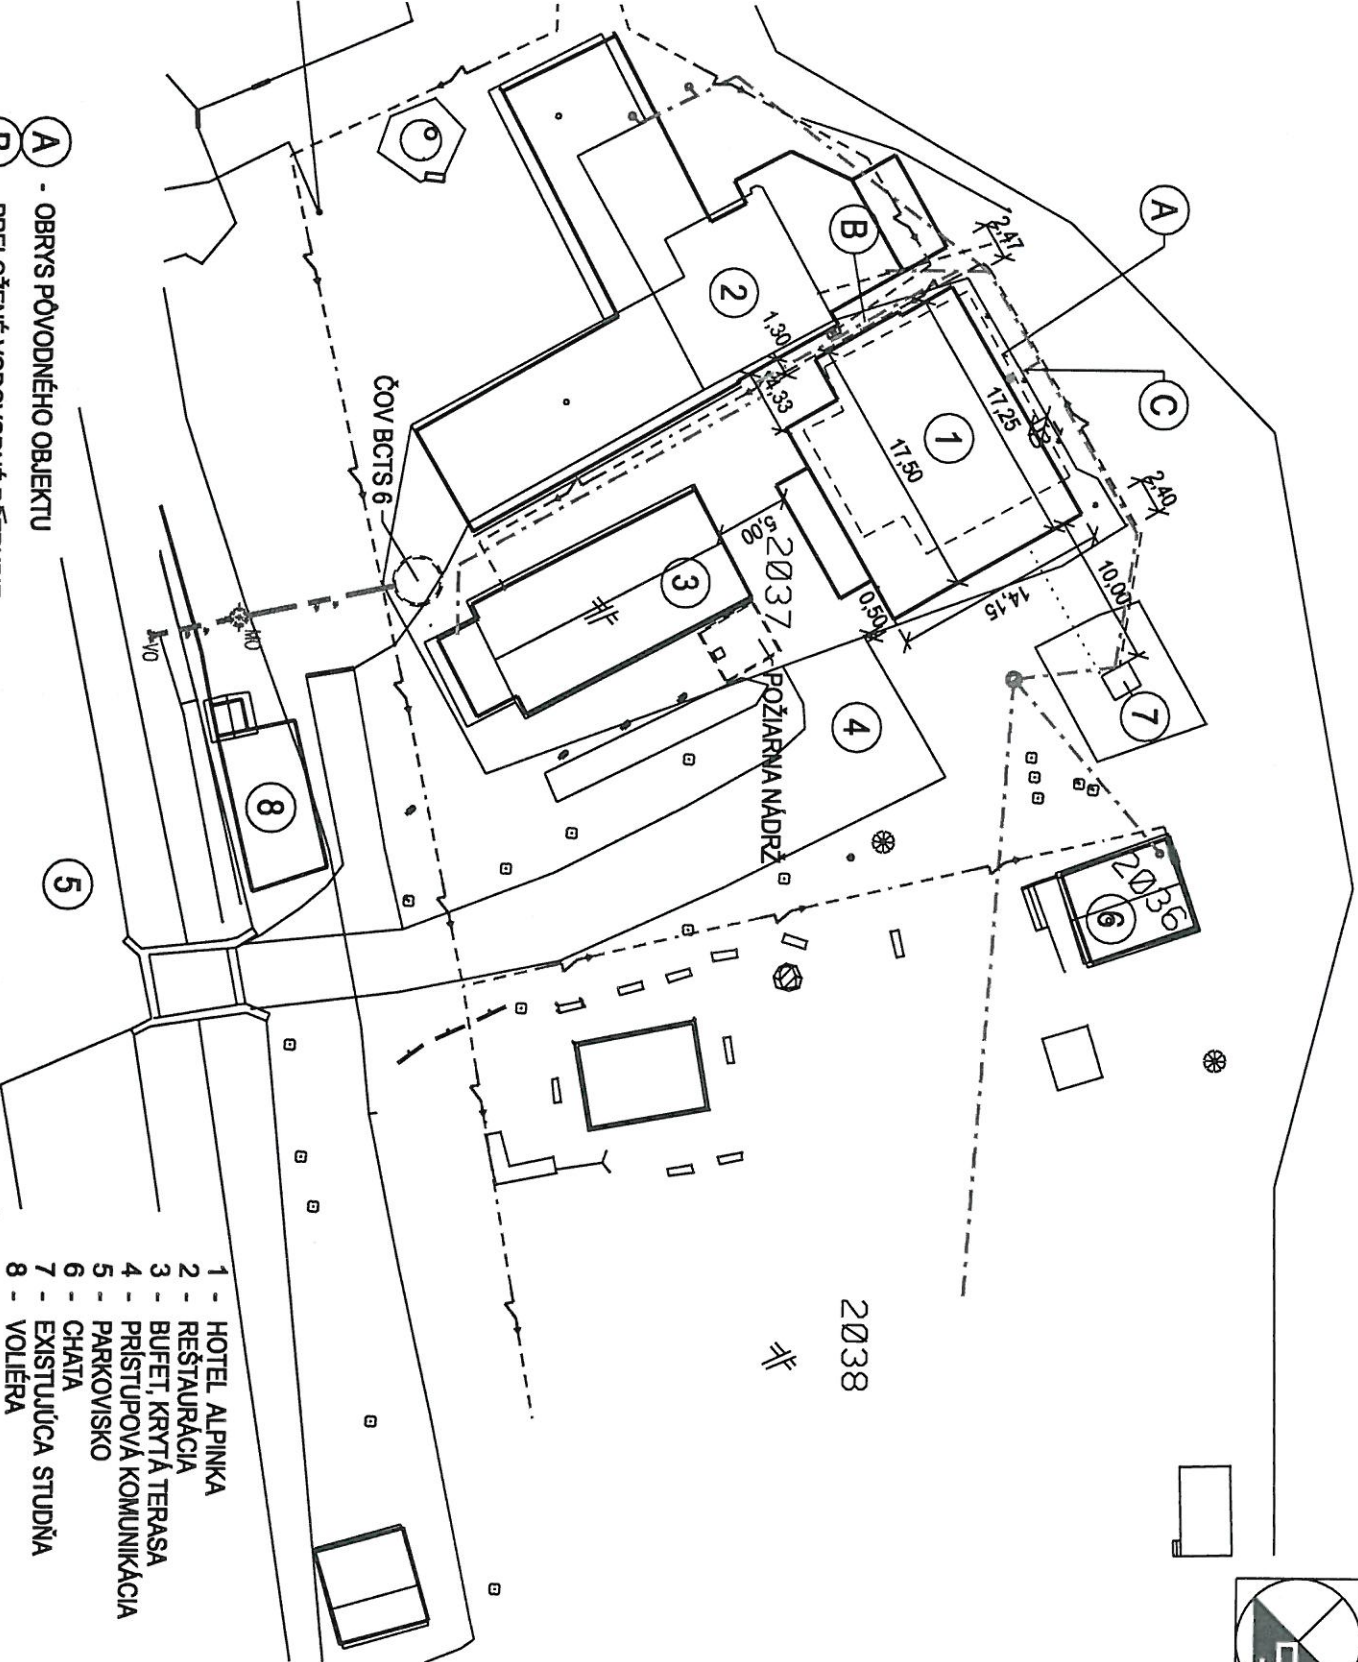

- 1 - HOTEL ALPINKA
- 2 - RESTAURÁCIA
- 3 - BUFET, KRYTÁ TERASA
- 4 - PRÍSTUPOVÁ KOMUNIKÁCIA
- 5 - PARKOVISKO
- 6 - CHATA
- 7 - EXISTUJÚCA STUDŇA
- 8 - VOLIÉRA

	TECTUM s.r.o. Dielňa architektúry tel.: 0903 048 571 e-mail: neufeld@neufeld.sk	AUTOR PROJEKTU: Ing.arch. RICHARD NEUFELD ZODPOVEDNÝ PROJEKTANT: Ing.arch. RICHARD NEUFELD VYPRACOVAL: Ing. JÁN KLIMA KRESLIL: Ing. JÁN KLIMA	ČASŤ: ARCHITEKTONICKÉ A STAVEBNÉ RIEŠENIE
	PARÉ: 	PEČIATKA: 	INVESTOR: ALDI s.r.o. MIESTO STAVBY: AREÁL ALPINKA NÁZOV STAVBY: HOTEL ALPINKA NÁZOV VÝKRESU: SITUÁCIA - NAVRHOVANÝ STAV
		FORMÁT: 1 A4 MIERKA: 1 : 500	DÁTUM: 06 / 2020 Č.v. 01

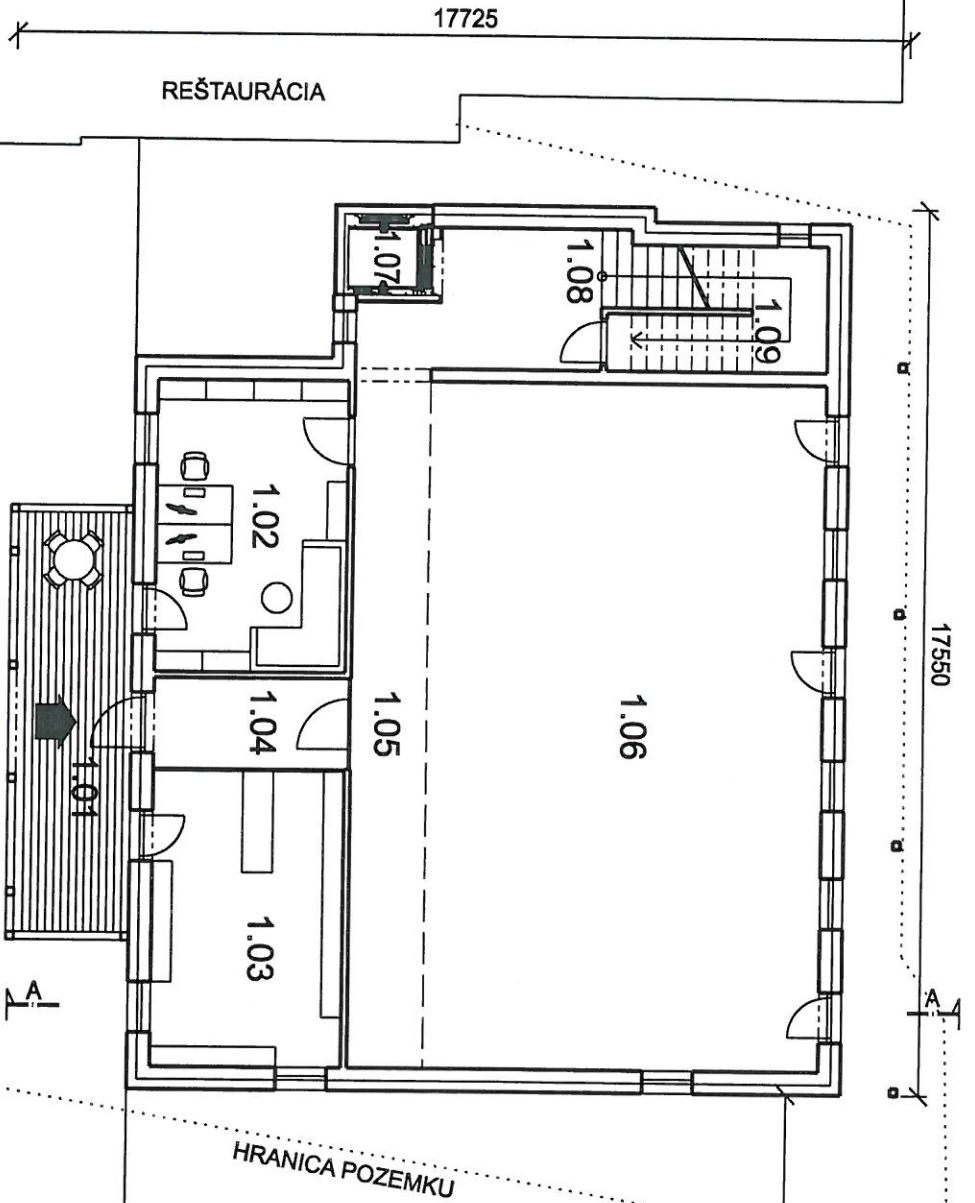


* Miestnosť, ktorej využitie sa určí pri PD pre SP (ALT, izby, salónik, posilňovňa...)

1.01 - TERASA	20,86 m ²
1.02 - KANCELARIA	21,90 m ²
1.03 - OBCHOD - SUVENÍRY	22,14 m ²
1.04 - ZADVERE	6,93 m ²
1.05 - CHODBA	20,78 m ²
1.06 - MIESTNOSŤ *	106,76 m ²
1.07 - VÝŤAH	1,65 m ²
1.08 - SCHODISKO	17,01 m ²
1.09 - SKLAD	4,98 m ²
SPOLU	223,01 m²

STUĎŇA



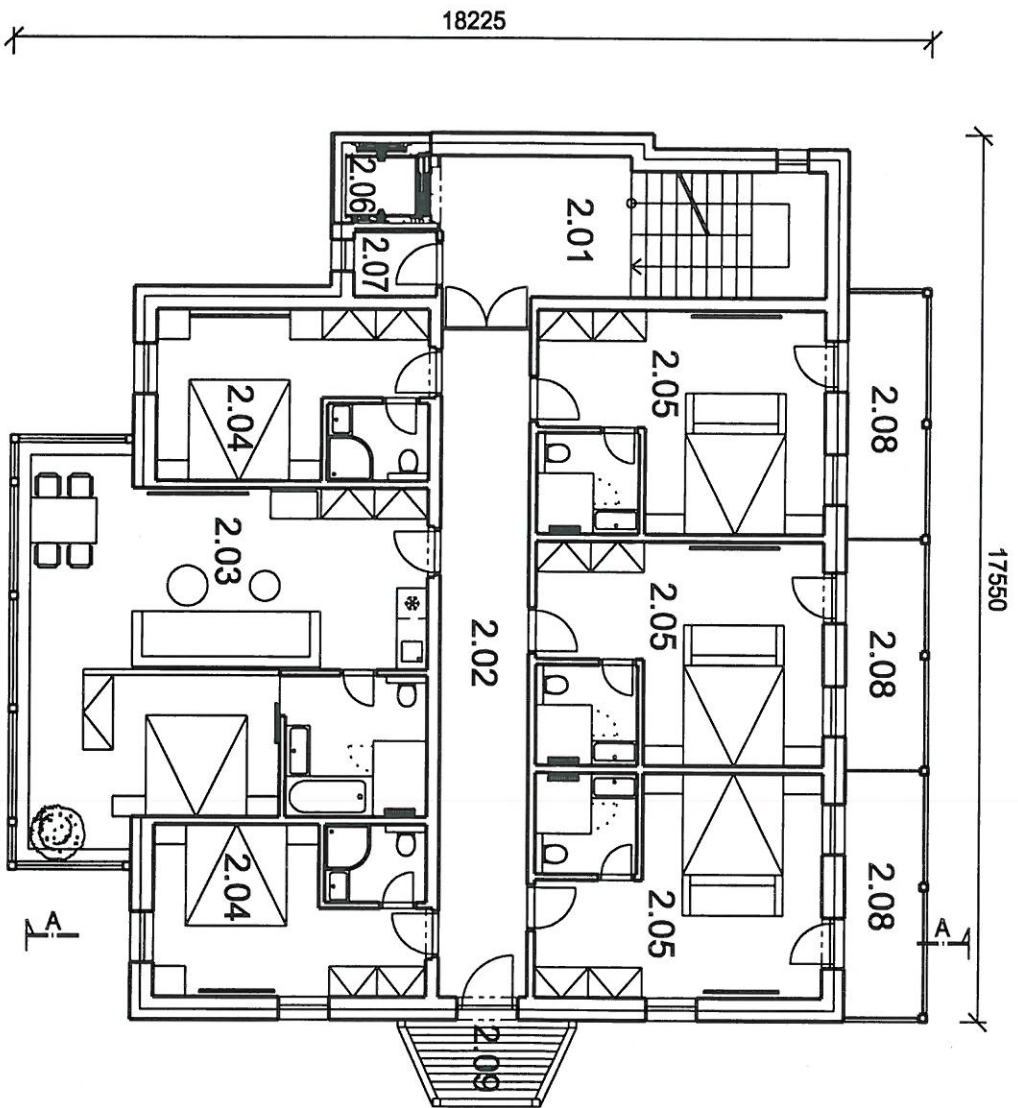



		TECTUM s.r.o. Dielňa architektúry tel.: 0903 048 571 e-mail: neufeld@neufeld.sk	
PARE: 6		PEČIATKA: 	
AUTOR PROJEKTU: Ing.arch. RICHARD NEUFELD		ČASŤ: ARCHITEKTONICKÉ A STAVEBNÉ RIEŠENIE	
ZODPOVEDNÝ PROJEKTANT: Ing.arch. RICHARD NEUFELD		STUPEŇ PROJEKTU: PROJEKT PRE ÚZEMNÉ KONANIE	
VYPRACOVAL: Ing. JÁN KLIMA		FORMÁT: 1 A4	
KRESLIL: Ing. JÁN KLIMA		DÁTUM: 06 / 2020	
INVESTOR: ALDI s.r.o.		MIERKA: 1 : 150	
Miesto stavby: AREÁL ALPINKA		Č.V. 02	
Názov stavby: HOTEL ALPINKA			
Názov výkresu: PÔDORYS 1.N.P. - NAVRHOVANÝ STAV			



2.01 - SCHODISKOVÝ PRIESTOR	21,24 m ²
2.02 - CHODBA	23,10 m ²
2.03 - APARTMÁN	52,88 m ²
2.04 - IZBA x 2	36,02 m ²
2.05 - IZBA x 3	74,64 m ²
2.06 - VÝŤAH	1,65 m ²
2.07 - CHÝŽŇA	2,10 m ²
2.08 - BALKÓN	23,93 m ²
2.09 - BALKÓN	4,97 m ²
SPOLU	240,53 m²

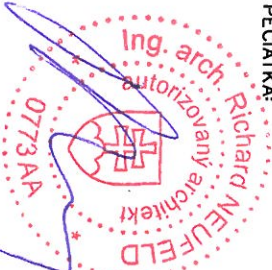


 TECTUM s.r.o. Dieťa architektúry tel.: 0903 048 571 e-mail: neufeld@neufeld.sk		PARÉ: 	
PEČIATKA: 		AUTOR PROJEKTU: Ing.arch. RICHARD NEUFELD ZODPOVEDNÝ PROJEKTANT: Ing.arch. RICHARD NEUFELD VYPRACOVAL: Ing. JÁN KLIMA KRESLIL: Ing. JÁN KLIMA	
INVESTOR: ALDI s.r.o. MIESTO STAVBY: AREÁL ALPÍNKA NAZOV STAVBY: HOTEL ALPÍNKA		ČASŤ: ARCHITEKTONICKÉ A STAVEBNÉ RIEŠENIE	
STUPEŇ PROJEKTU: PROJEKT PRE ÚZEMNÉ KONANIE		FORMÁT: 1 A4 DÁTUM: 06 / 2020	
NAZOV VYKRESU: PÔDORYS 2.N.P. - NAVRHOVANÝ STAV		MIERKA: 1 : 150 C.V.: 03	

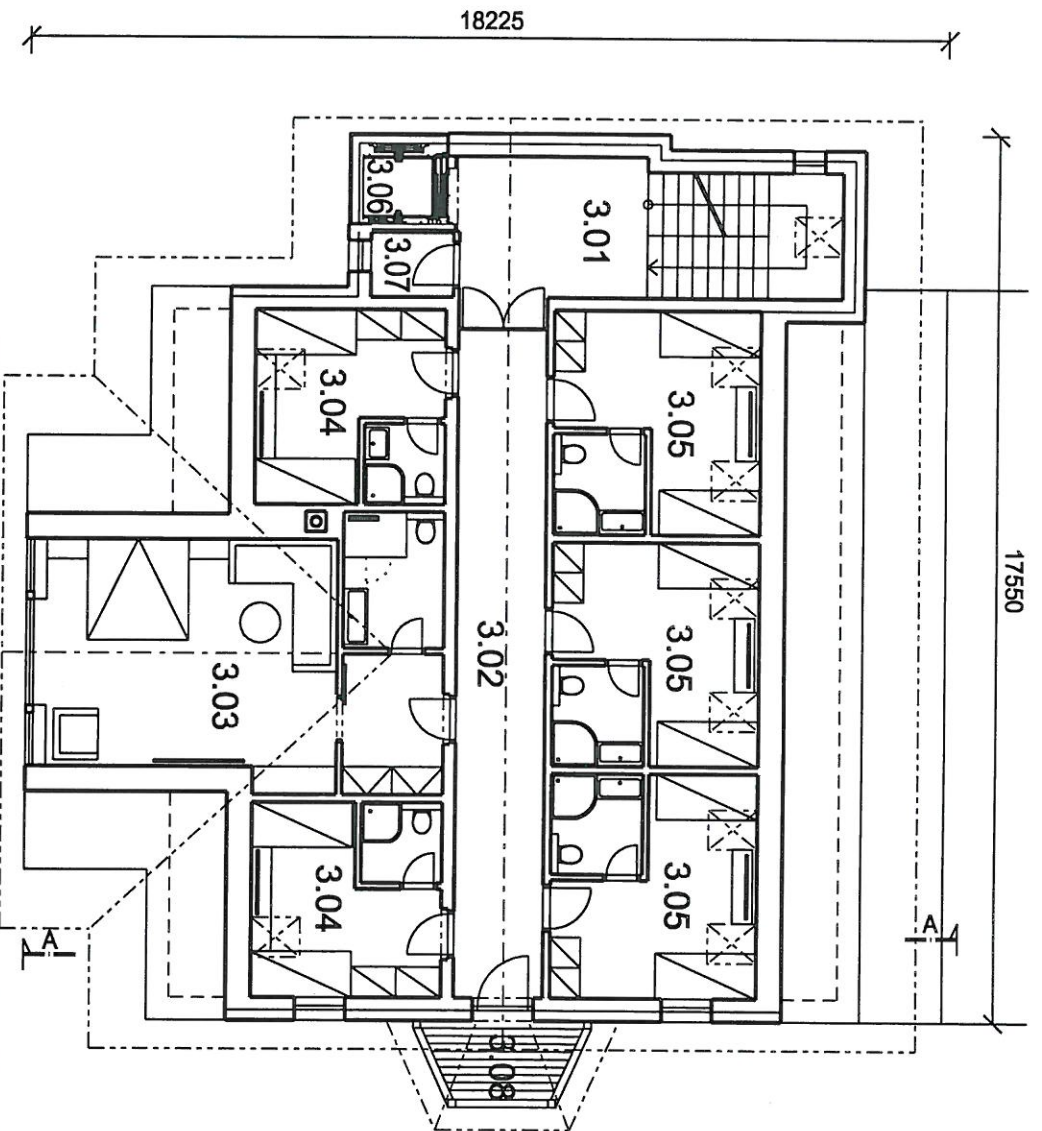
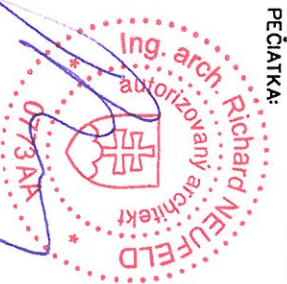



3.01 - SCHODISKOVÝ PRIESTOR	21,24 m ²
3.02 - CHODBA	23,10 m ²
3.03 - IZBA	39,09 m ²
3.04 - IZBA x 2	28,44 m ²
3.05 - IZBA x 3	53,07 m ²
3.06 - VŤAH	1,65 m ²
3.07 - CHYZNÁ	2,10 m ²
3.08 - BALKÓN	4,97 m ²
SPOLU	173,66 m²




		TECTUM s.r.o. Dielňa architektúry tel.: 09 03 04 8 5 7 1 e-mail: neufeld@neufeld.sk	
PARI:		PEČIATKA: 	
AUTOR PROJEKTU: Ing. arch. RICHARD NEUFELD		ČASŤ: ARCHITEKTONICKÉ A STAVEBNÉ RIEŠENIE	
ZODPOVEDNÝ PROJEKTANT: Ing. arch. RICHARD NEUFELD		STUPEŇ PROJEKTU: PROJEKT PRE ÚZEMNÉ KONANIE	
VYPRACOVAL: Ing. JÁN KLIMA		FORMÁT: 1 A4	
KRESIL: Ing. JÁN KLIMA		DÁTUM: 06 / 2020	
INVESTOR: ALDI s.r.o.			
Miesto stavby: AREÁL ALPÍNKA			
Názov stavby: HOTEL ALPÍNKA			
Názov výkresu: PÔDORYS 3.N.P. - NAVRHOVANÝ STAV			
MIERKA: 1 : 150			
C.V. 04			

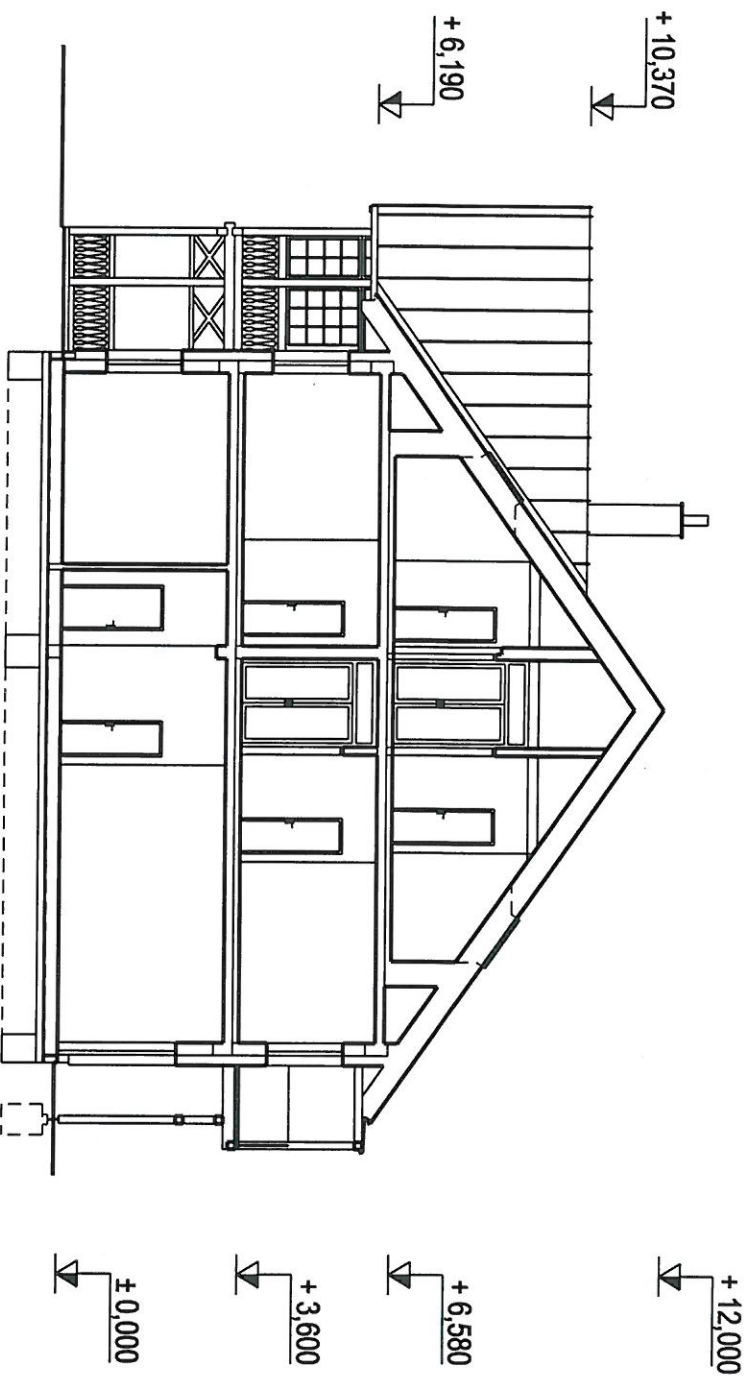

		TECTUM s.r.o. Dielňa architektúry tel.: 0903 048 571 e-mail: neufeld@neufeld.sk		PARÉ: 	
PEČIATKA: ING. ARCH. RICHARD NEUFELD autorizovaný architekt 0773AK		AUTOR PROJEKTU: Ing.arch. RICHARD NEUFELD ZODPOVEDNÝ PROJEKTANT: Ing.arch. RICHARD NEUFELD VYPRACOVAL: Ing. JÁN KLIMA KRESLIL: Ing. JÁN KLIMA		INVESTOR: ALDI s.r.o. MIEŠTO STAVBY: AREAL ALPINKA NÁZOV STAVBY: HOTEL ALPINKA	
NÁZOV VÝKRESU: REZ : A - A - NAVRHOVANÝ STAV		ČASŤ: ARCHITEKTONICKÉ ASTAVEBNÉ RIEŠENIE		STUPEŇ PROJEKTU: PROJEKT PRE ÚZEMNÉ KONANIE	
FORMÁT: 1 A4 MIERKA: 1 : 150		DÁTUM: 06 / 2020		Č.V.: 05	

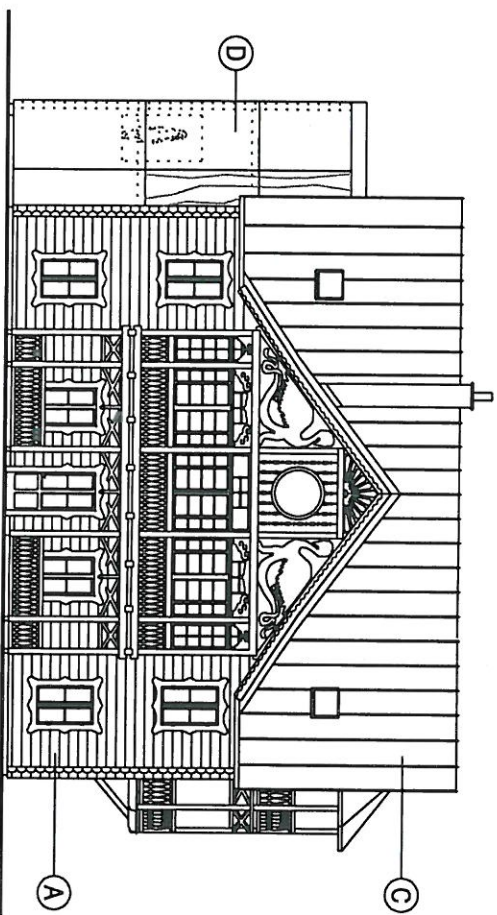


POHĽAD SEVERNÝ

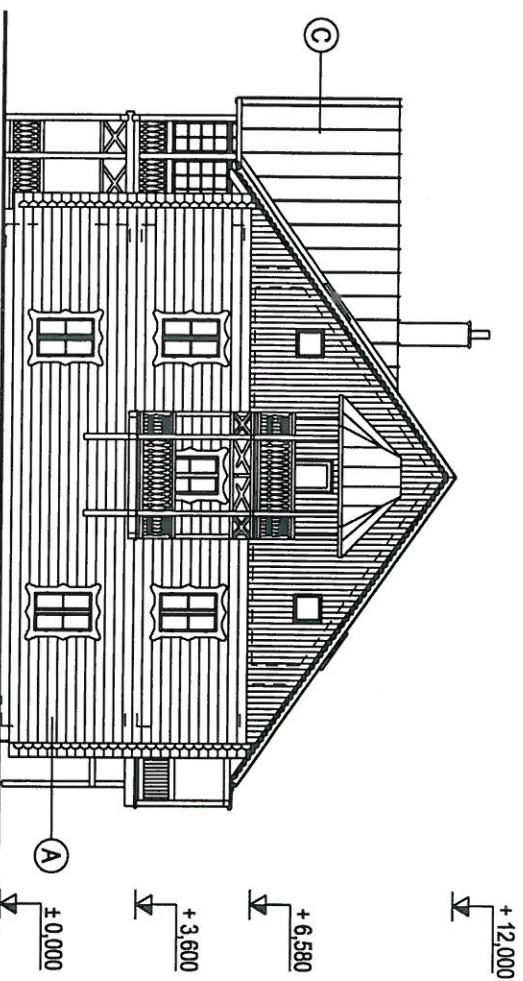


POHĽAD ZAPADNÝ

- Ⓐ - DREVENÝ OBKLAD
- Ⓑ - CETRIS DOSKY
- Ⓒ - KLAMPIARSKÉ VÝROBKY TITANZINKOVÝ
- PLECH ALI. POZINKOVANÝ PLECH
- Ⓓ - SKLO

		TECTUM s.r.o. Dielňa architektúry tel.: 0903 048 571 e-mail: neufeld@neufeld.sk	
PARE:		PEČIATKA:	
AUTOR PROJEKTU: Ing.arch. RICHARD NEUFELD		ČASŤ: ARCHITECTONICKÉ A STAVEBNÉ RIEŠENIE	
ZODPOVEDNÝ PROJEKTANT: Ing.arch. RICHARD NEUFELD		STUPEŇ PROJEKTU: PROJEKT PRE ÚZEMNÉ KONANIE	
VYPRACOVAL: Ing. JÁN KLIMA		FORMÁT: 1 A4	
KRESIL: Ing. JÁN KLIMA		DÁTUM: 06 / 2020	
INVESTOR: ALDI s.r.o.		MIERKA: 1 : 200	
MĚSTO STAVBY: AREÁL ALPINKA		Č. V. 06	
NÁZOV VÝKRESU: POHĽADY: S, Z - NAVRHOVANÝ STAV			
HOTEL ALPINKA			

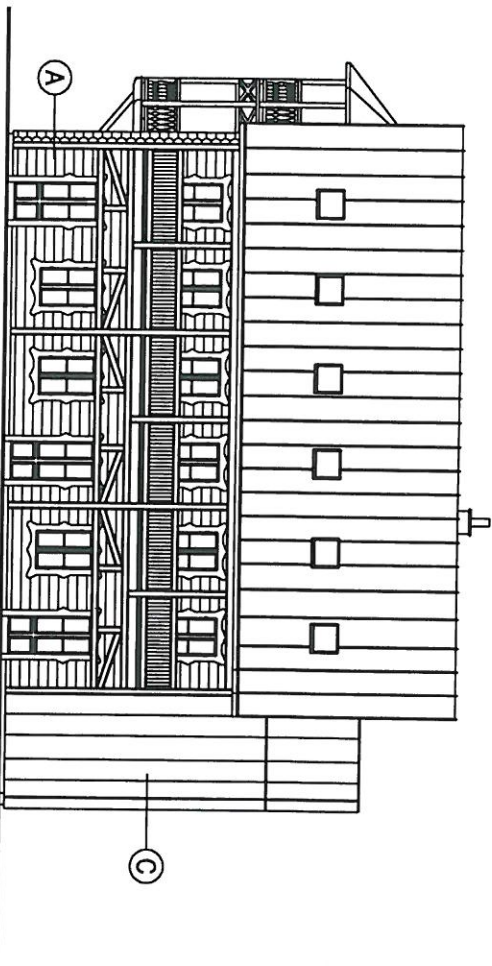

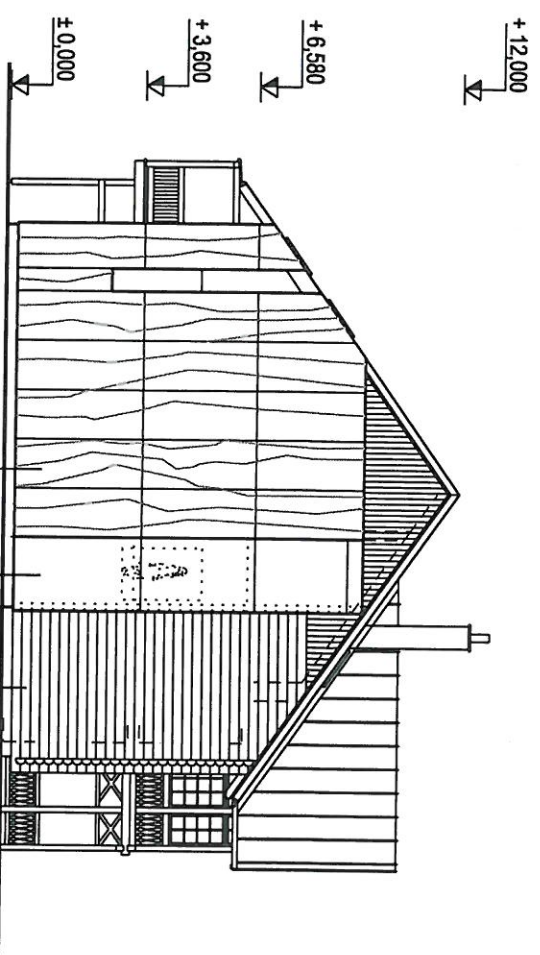


POHĽAD JUŽNÝ



POHĽAD VÝCHODNÝ

- Ⓐ - DREVENÝ OBKLAD
- Ⓑ - CETRIS DOSKY
- Ⓒ - KLAMPIARSKÉ VÝROBKY TITANZINKOVÝ PLECH ALU. POZINKOVANÝ PLECH
- Ⓓ - SKLO

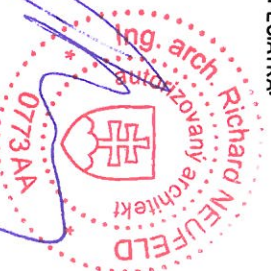		TECTUM S.R.O. Dielňa architektúry tel.: 09 03 04 8 571 e-mail: neutfeld@neutfeld.sk	
PARE: 		PEČIATKA: 	
AUTOR PROJEKTU: Ing. arch. RICHARD NEUFELD		ČASŤ: ARCHITEKTONICKE A STAVEBNÉ RIEŠENIE	
ZODPOVEDNÝ PROJEKTANT: Ing. arch. RICHARD NEUFELD		STUPEŇ PROJEKTU: PROJEKT PRE ÚZEMNÉ KONANIE	
VYPRACOVAL: Ing. JÁN KLIMA		FORMÁT: 1 A4	
KRESLIL: Ing. JÁN KLIMA		DÁTUM: 06 / 2020	
INVESTOR: ALDI S.R.O.		MIERKA: 1 : 200	
MESTO STAVBY: AREÁL ALPINKA		Č. V. 07	
NÁZOV VÝKRESU: POHĽADY: J, V - NAVRHOVANÝ STAV			
NÁZOV STAVBY: HOTEL ALPINKA			