


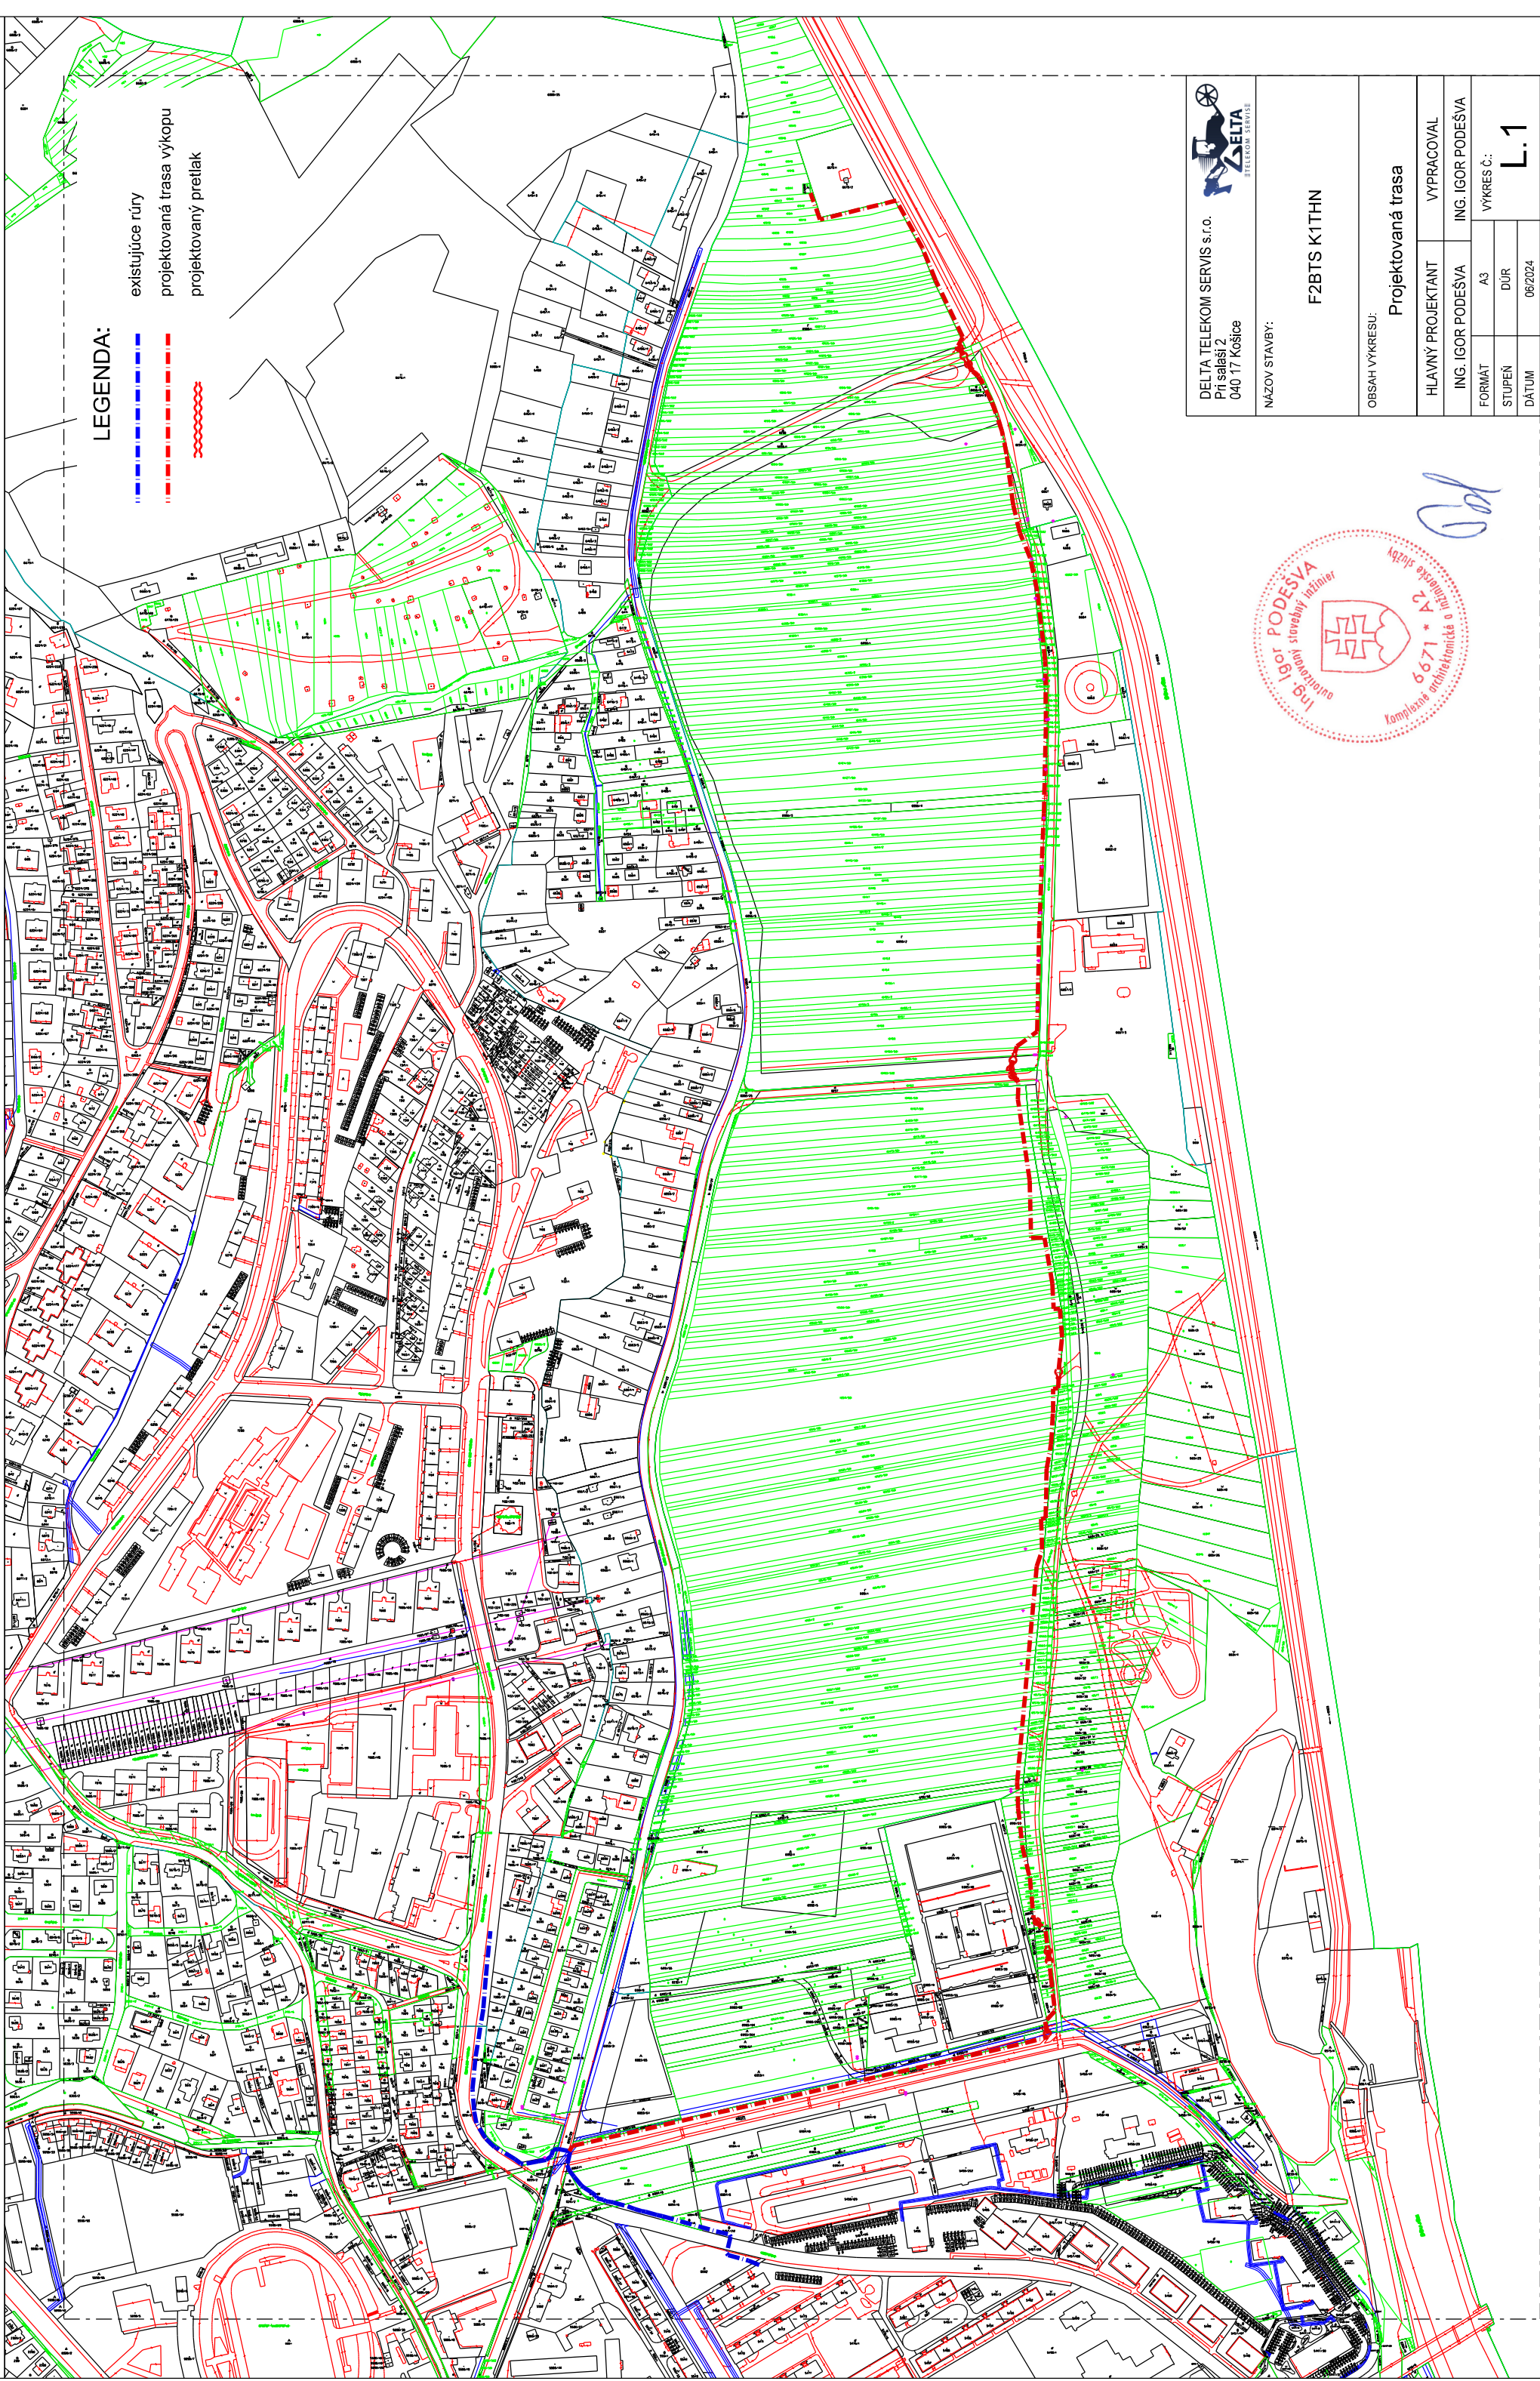

LEGENDA:

- existujúce rúry
- - - projektovaná trasa výkopu
- - - projektovaný pretlak



DELTA TELEKOM SERVIS s.r.o. Pri salási 2 040 17 Košice		F2BTS K1THN	
NÁZOV STAVBY:		OBSAH VÝKRESU:	
		Projektovaná trasa	
HLAVNÝ PROJEKTANT	VYPRACOVAL		
ING. IGOR PODEŠVA	ING. IGOR PODEŠVA		
FORMAT	A3	VÝKRES Č.:	
STUPEŇ	DUR		
DÁTUM	06/2024	L.1	



Pod