


# VÝCHODNÝ POHLAD

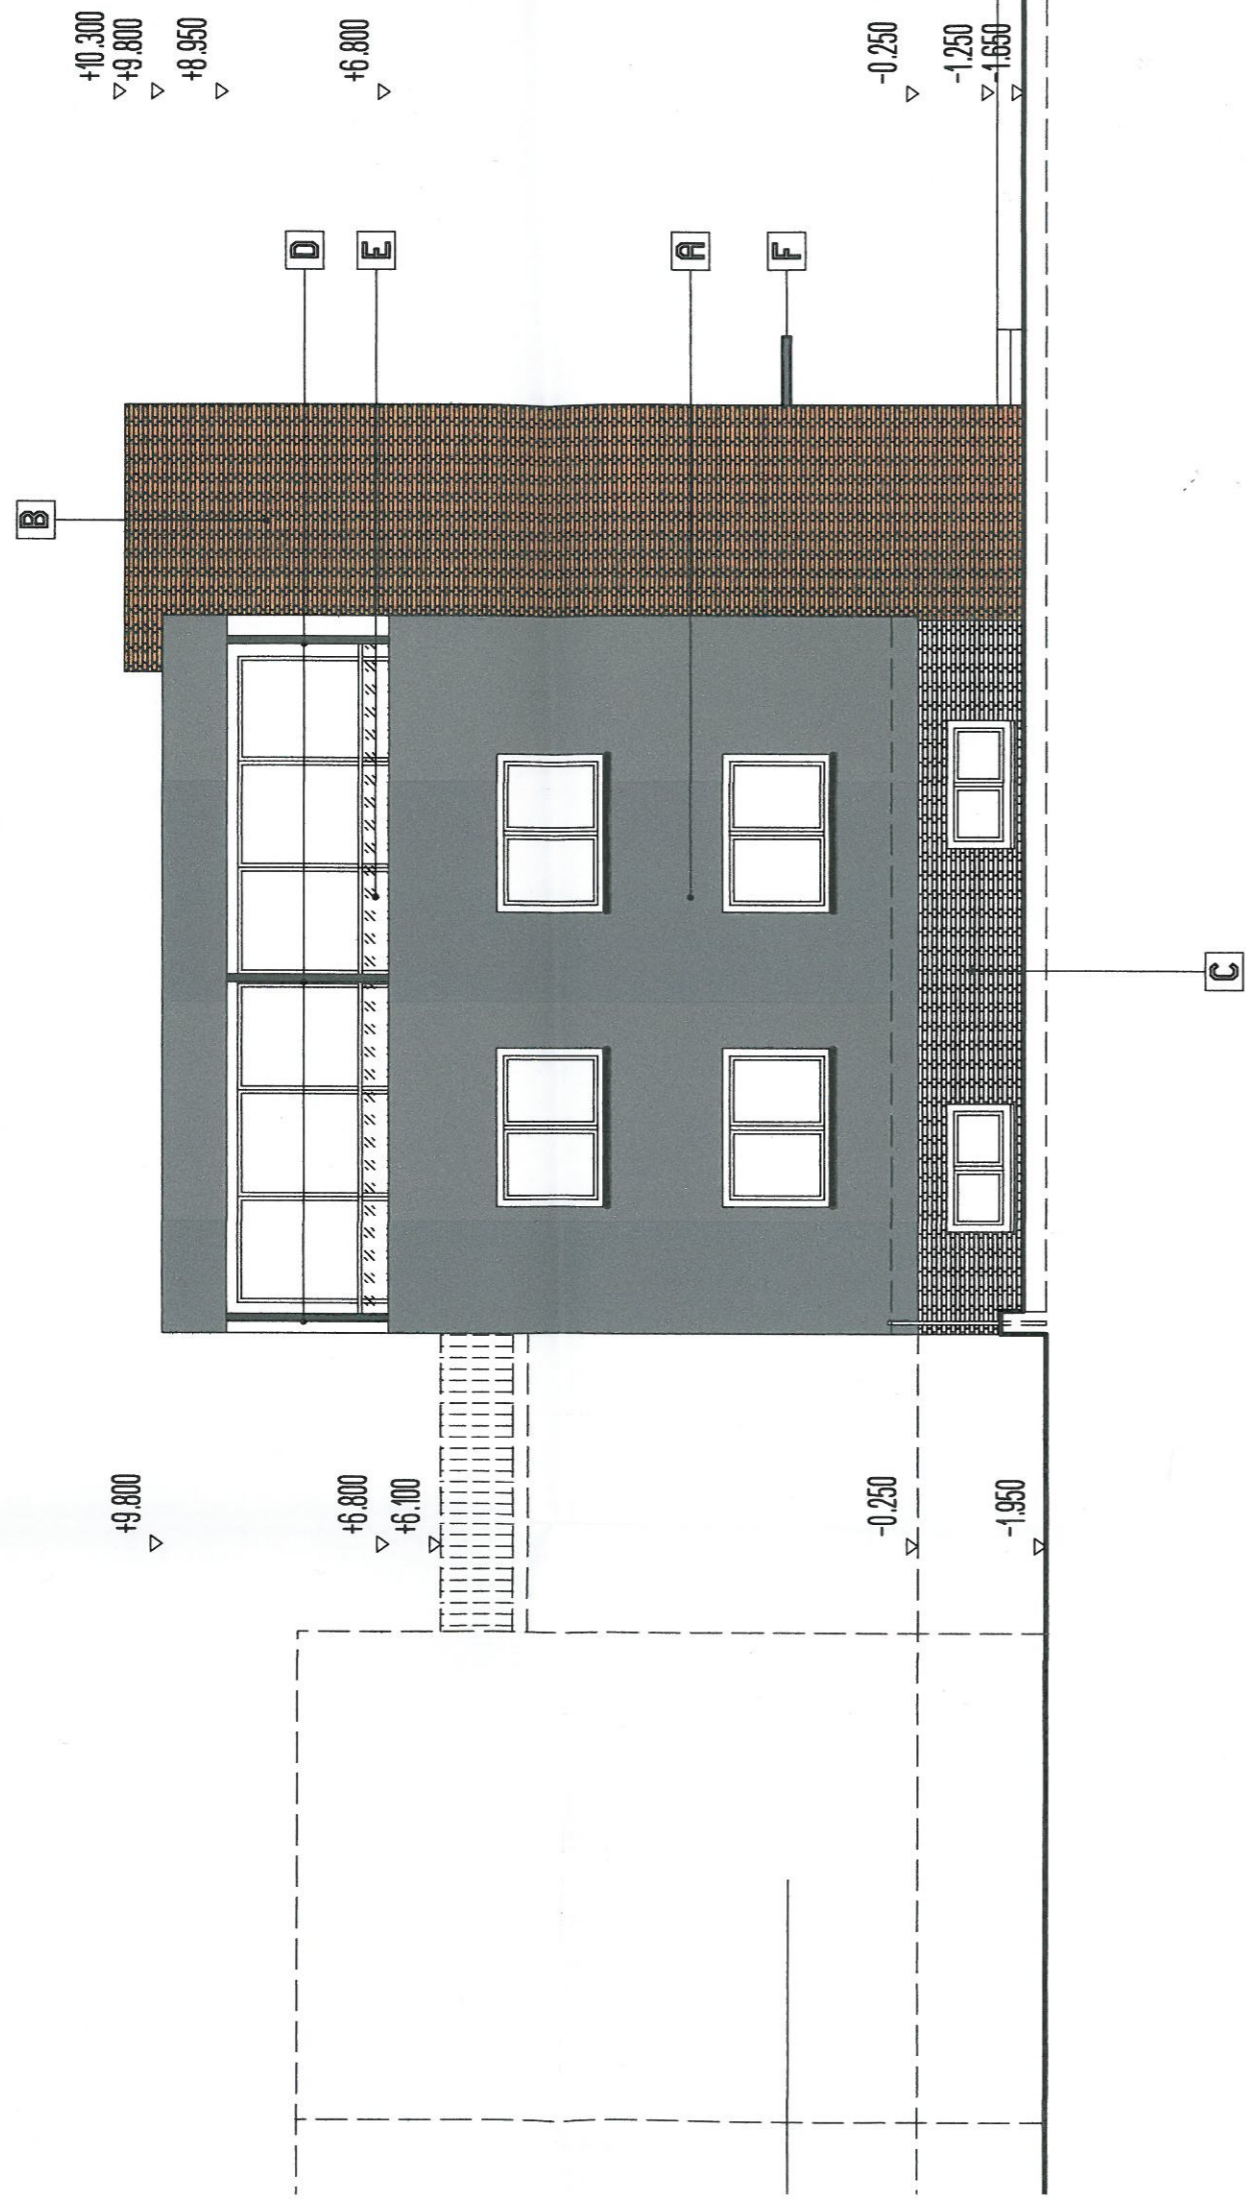

# SEVERNÝ POHLAD

