


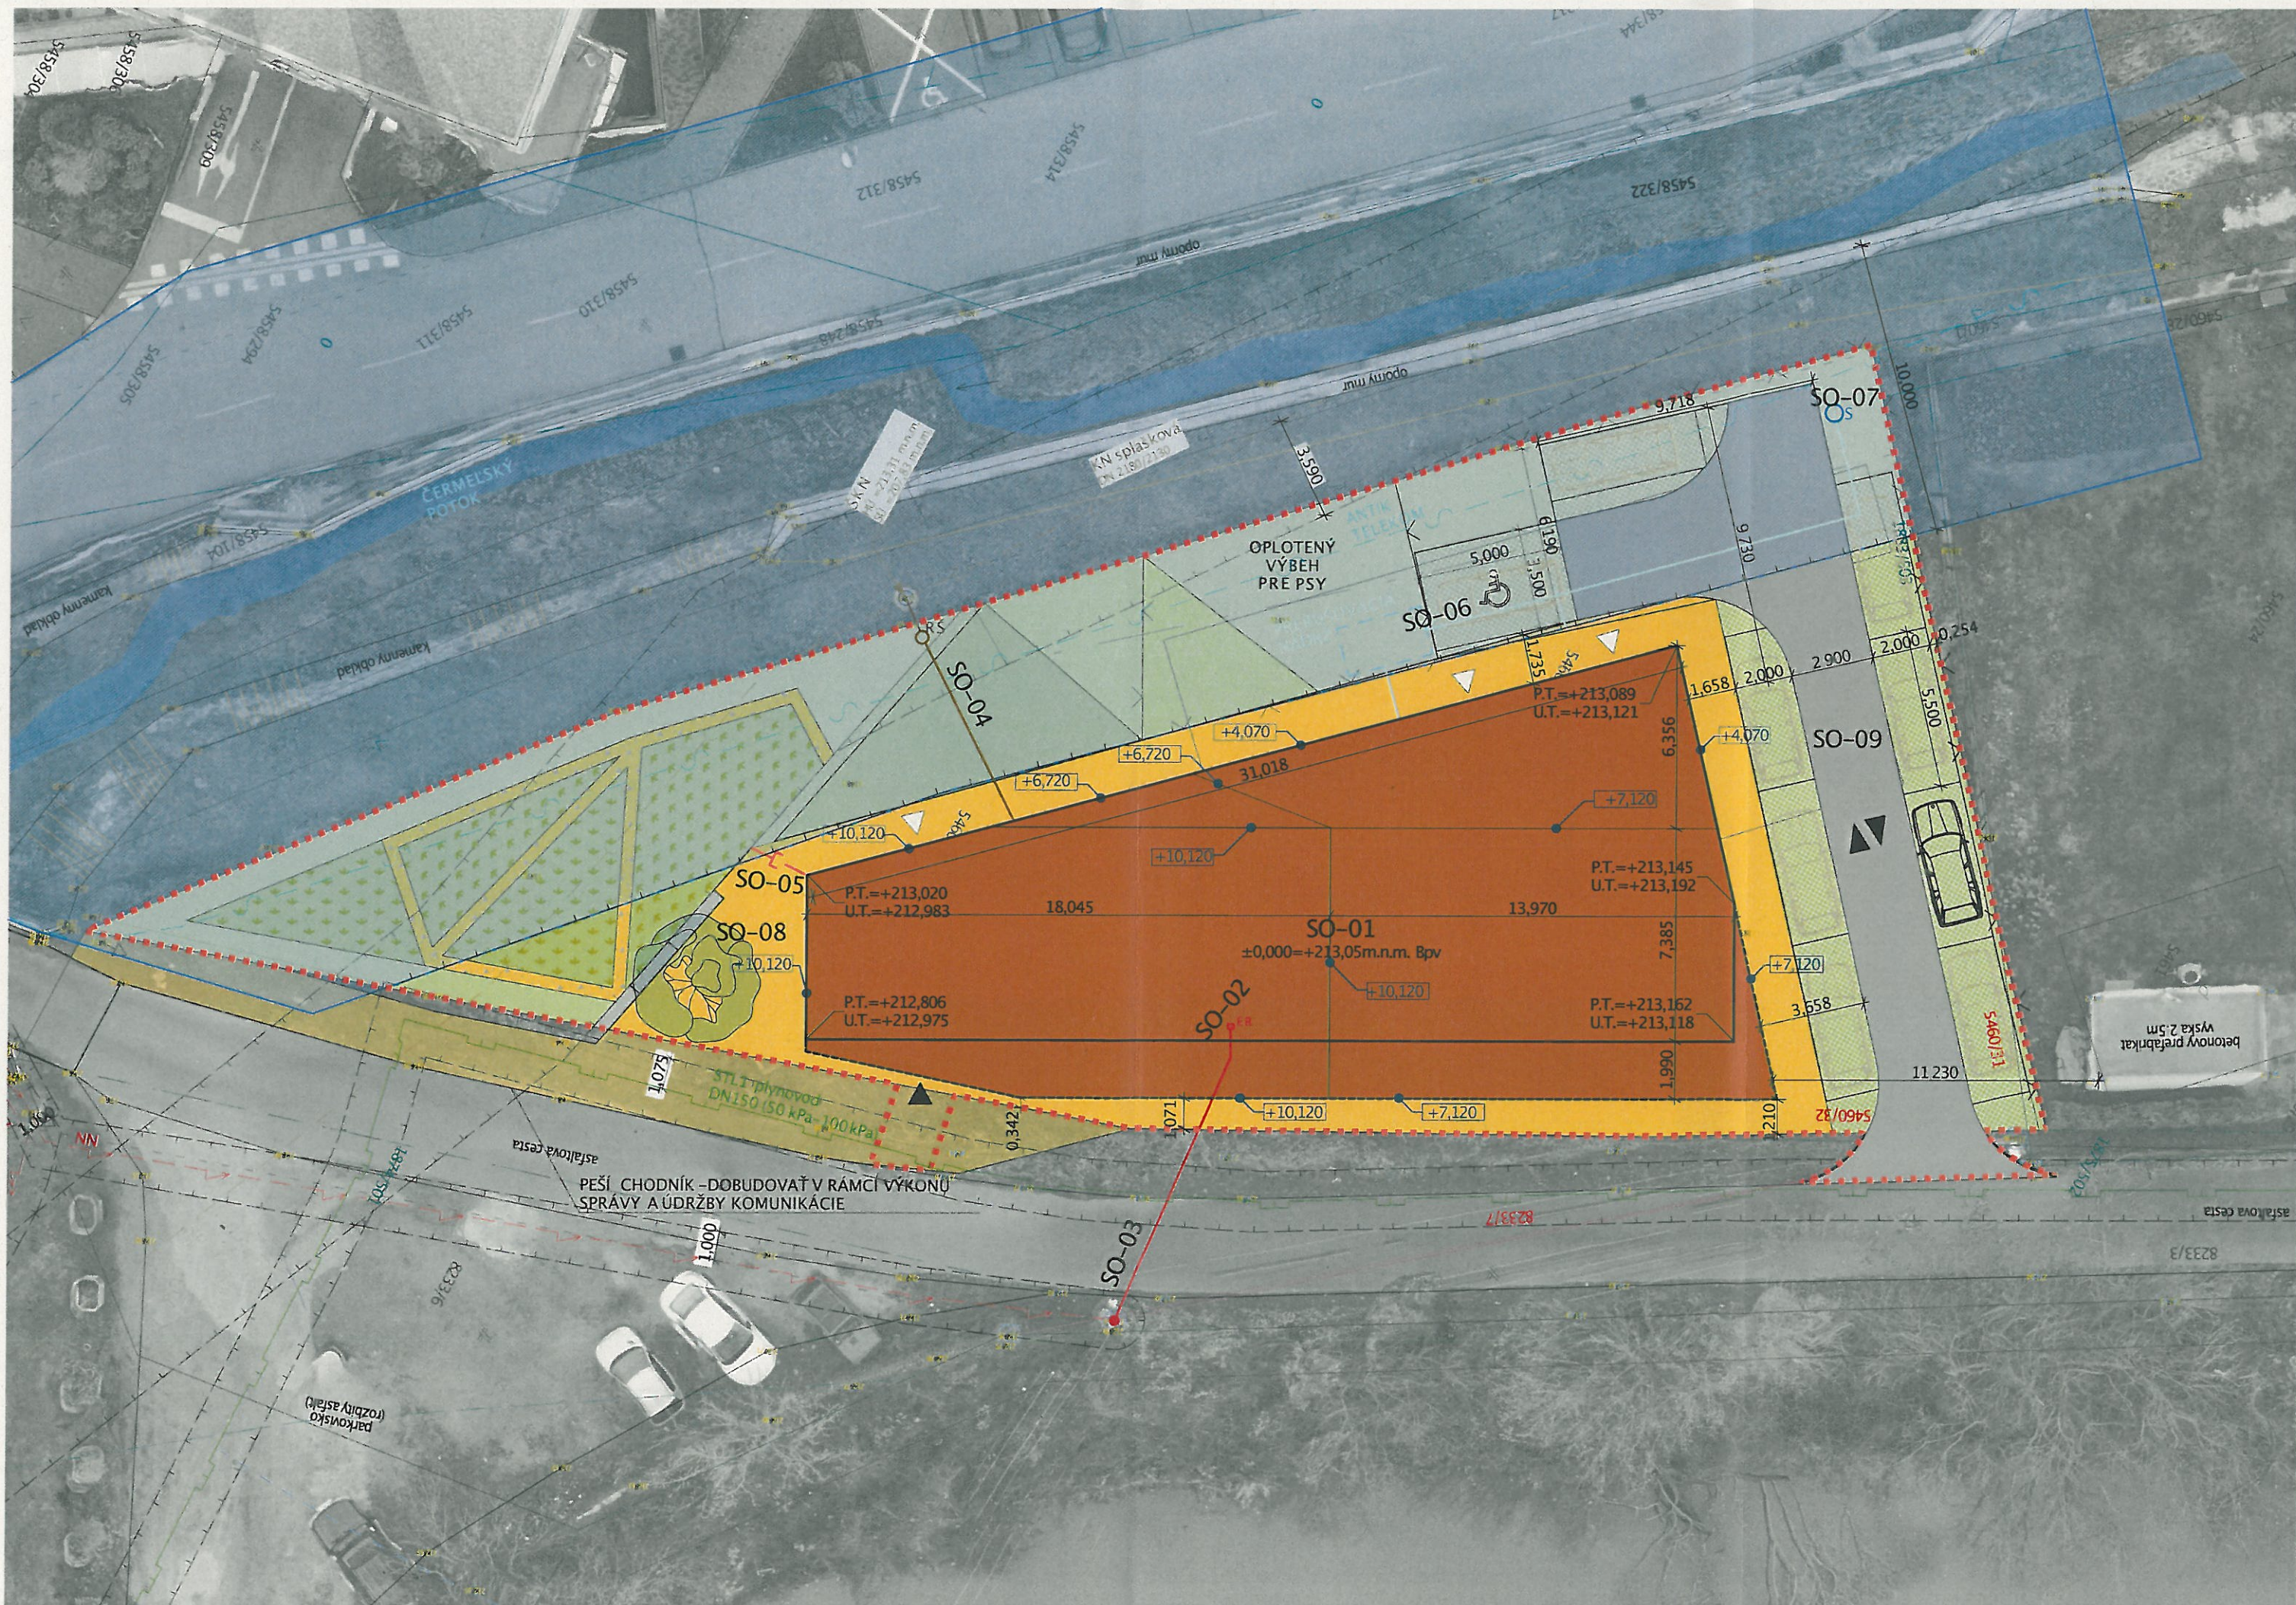

± 0,000 = 213,33 m n.m. Bpv



názov stavby:

POLYANKA Polyfunkčný objekt

obsah výkresu:

SCHÉMATICKÝ REZ

umiestnenie stavby:

C-KN parcela:

kat. územie:

5460/10;5460/14;5460/31

Košice - Severné Mesto

klient:

PET STAR s.r.o.

Cimborkova 121/8 Košice SR

dodávateľ projektu:

nekonečno, s.r.o., Vysokoškolská 1, 040 01, Košice, M: +421 911 565 077,
@: info@nekonecno.org

zodpovedný projektant:



Ing. arch. Matúš Človeček

vypracovali:

Ing. arch. Dominika Sidorová,

Ing. arch. Matúš Mudrák, Ing. Margaréta Leľová

Táto projektová dokumentácia je chránená autorským právom, jej kopírovanie bez súhlasu autora je trestné podľa §21 d) Zákona č. 185/2015 Z.Z. Slovenskej republiky

paré/revízia:

stupeň PD:

mierka výkresu:

profesia:

ID výkresu:

1 2 3

DUR 1:400 ASR

20-09-A/B.1.3