


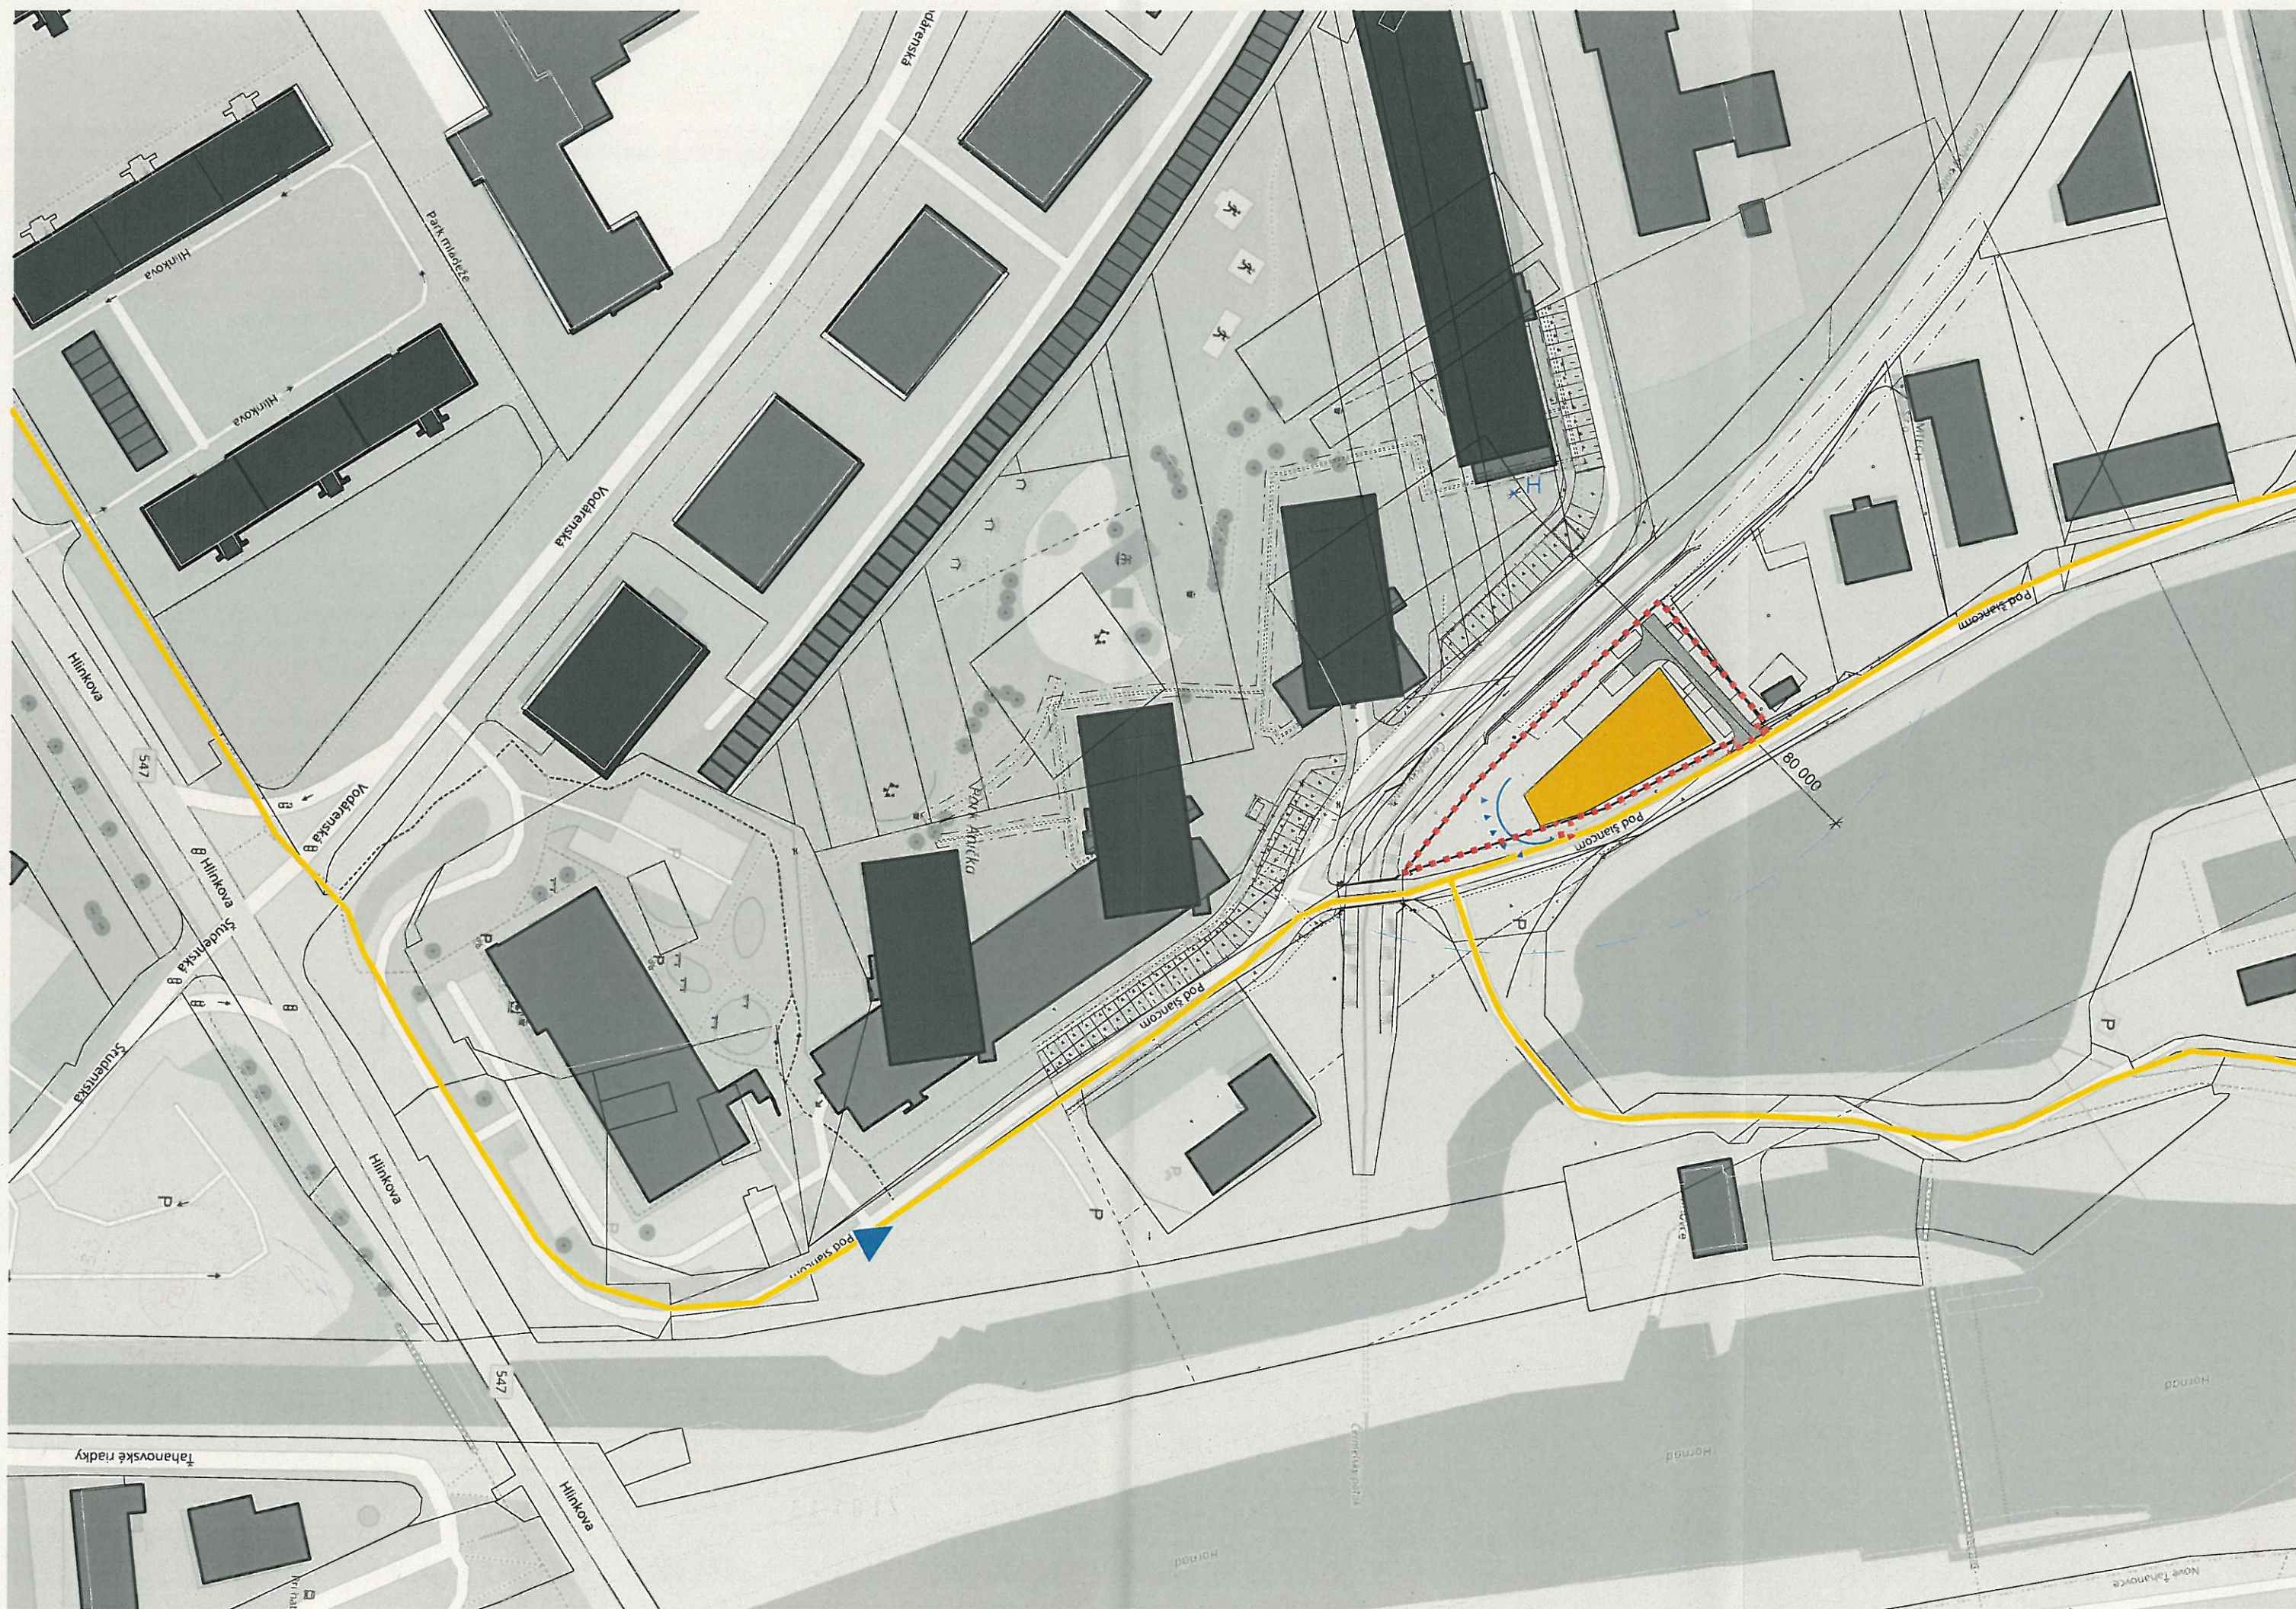

LEGENDA:

STAV

NAVRH

	HRANICA POZEMKU
	VONKAJŠÍ OBVOD STAVBY
	POLYFUNKCIA ANIČKA
	SPEVNENÉ PLOCHY - CHODNÍK
	ECORASTER - 100% ZELENÉ
	ECORASTER - 50% ZELENÉ
	DAŽĎOVÁ ZÁHRADA
	OKRASNÁ ZELEŇ
	NÍZKA ZELEŇ
	STROMOVÁ ZELEŇ
	ŠTRKOVÝ CHODNÍK
	MLATOVÝ CHODNÍK
	VNÚTROAREÁLOVÁ KOMUNIKÁCIA

STAV

NAVRH

	OCHRANNÉ PÁSMO
	PÁSMO POBREŽNÝCH POZEMKOV
	KANALIZÁCIA SPLAŠKOVÁ
	NADZEMNÝ ROZVOD ELI NN
	NADZEMNÝ ROZVOD ELI VN do 35 kV
	PRÍPOJKA ELI NN
	VODOVOD
	DAŽĎOVÁ KANALIZÁCIA
	VODOVOD PRE TECHNICKÚ VODU DN 40
	STL PLYNOVOD
	TELEKOMUNIKAČNÉ/ SIGNÁLNE KÁBLE
	OPLATENIE
	HLAVNÝ VSTUP
	PODRUŽNÉ VSTUPY
	ROZVÁDZAČOVÁ A ELEKTROMERNÁ SKRIŇA
	REVÍZNA ŠACHTA KANALIZÁCIE
	VODOMERNÁ ŠACHTA
	STUDŇA


PLOŠNÉ A PRIESTOROVÉ BILANCIE:

VÝMERA STAVEBNÉHO POZEMKU	1062,3 m ²	
RASTLÉ VEGETAČNÉ PLOCHY	319 m ²	30%
SPEVNENÉ PLOCHY	370 m ²	34,8%
PLOCHY ZASTAVENÉ BUDOVAMI	373,3 m ²	35,2%

VÝPIS STAVEBNÝCH OBJEKTOV:

SO-01	NAVRHOVANÝ OBJEKT POLYFUNKCIE
SO-02	PRÍPOJKA ELI NN NAVY-J
SO-03	OEZ
SO-04	PRÍPOJKA KN - SPLAŠKOVÁ DN 150
SO-05	PRÍPOJKA KN - DAŽĎOVÁ DN 150
SO-06	VODOVODNÁ PRÍPOJKA DN 32
SO-07	STUDŇA - ČERPACIA
SO-08	SPEVNENÉ PLOCHY PEŠIE CHODNÍKY
SO-09	VJAZD A DOPRAVNÁ PLOCHA NA POZEMKU
SO-10	SADOVÉ A TERÉNNÉ ÚPRAVY

NAVRHOVANÉ PARKOVACIE PLOCHY A VNÚTROAREÁLOVÁ KOMUNIKÁCIA VYHOVUJÚ NORMÁM:
STN-73-6110- Miestne komunikácie
STN-73-6056- Odstavné a parkovacie plochy cestných vozidiel

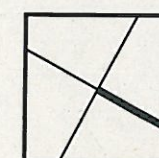

± 0,000 = 213,33 m n.m. Bpv

NEKONEČNO
ARCHITEKTI

názov stavby:

POLYANKA Polyfunkčný objekt

obsah výkresu:


SITUÁCIA STAVBY

umiestnenie stavby:	5460/10;5460/14;5460/31	klient:
C-KN parcela:		PET STAR s.r.o.
kat. územie:	Košice - Severné Mesto	Cimborková 121/8 Košice SR

dodávateľ projektu:

nekonečno, s.r.o., Vysokoškolská 1, 040 01, Košice, M: +421 911 565 077,
@: info@nekonecno.org

zodpovedný projektant:

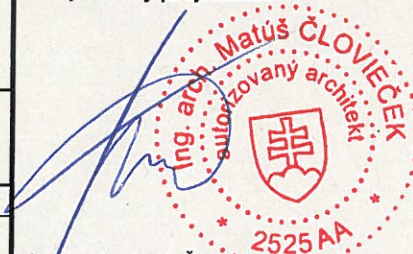

Ing. arch. Matúš Človeček

vypracovali:

Ing. arch. Dominika Sidorová,
Ing. arch. Matúš Mudrák, Ing. Margaréta Leľová

Táto projektová dokumentácia je chránená autorským právom, jej kopírovanie bez súhlasu autora je trestné podľa §21 d) Zákona č. 185/2015 Z.Z. Slovenskej republiky

paré/revízia:	210713	stupeň PD:	mierka výkresu:	profesia:	ID výkresu:
---------------	--------	------------	-----------------	-----------	-------------

1 2 3

DUR 1:200 ASR

20-09-A/B.1.2