

LEGENDA :

- - - HRANICA ZÁJMOVÉHO ÚZEMIA
- HRANICA KATASTRA
- 1075/1 PARCELNÉ ČÍSLO KATASTRA
- ▲ Hlavný vstup do domu
- ⊠ PARKOVACIE STÁNIE
- ♻️ MIESTO NA ODPADKOVÝ KÖŠ A RE, SR SKRINE

- SO 02A DOM TYPU A
- SO 02B DOM TYPU B
- SO 03.1 KOMUNIKÁCIE A SPEV. PLOCHY
- DOPRAVNÉ KOMUNIKÁCIE
- PEŠIE KOMUNIKÁCIE
- ZELEN A VJAZDY - ZATRAVŇOVACIE DLAŽDICE
- SPEV. PLOCHY, CHODNÍKY, TERASY

OBJEKTOVÁ SKLADBA:

- SO 01 HRUBÉ TERÉNNÉ ÚPRAVY
- SO 02A DOM TYPU A
- SO 02B DOM TYPU B
- SO 03.1 KOMUNIKÁCIE A SPEVNENÉ PLOCHY
- SO 03.2 REKONŠTRUKCIA KOMUNIKÁCIE - ZVOLENSKÁ UL. - NAPOJENIE NA STARÚ SPIŠSKÚ CESTU
- SO 04.1 DISTRIBUČNÉ NN ROZVODY
- SO 04.2 ODBERNÉ ELEKTRICKÉ ZARIADENIA
- SO 05 VEREJNÉ OSVETLENIE
- SO 06 VODOVOD
- SO 07 KANALIZÁCIA
- SO 08 OPORNÉ MÚRY A OPLOTENIE



POZNÁMKA:
- Neoddeliteľnou súčasťou tohoto výkresu sú výkresy: C 1 - CELKOVÁ KOORDINAČNÁ SITUÁCIA
C 3 - ZÁKRÉS STAVBY DO KATASTRA

STAVBA: OBYTNÁ SKUPINA ROZÁLIA KOŠICE		 9
OBJEKT: CELOK		
AUTOR NÁVRHU: PM DESIGN s.r.o., ING. SISLOVÁ	OBEC: KOŠICE ROZÁLIA	FORMÁT: 5A4
AUTOR PROJEK. PM DESIGN s.r.o., ING. SISLOVÁ	INVESTOR: ING. MILAN RUSNÁK BRNENSKÁ 3, 040 11 KOŠICE	DÁTUM: 04/2017
ZODP. PROJEKT: ING.ARCH. I. GALAJDOVÁ		STUPEŇ: SP
KRESLIL: ING. SISLOVÁ		ZÁKAZKA ČÍSLO:
PROFESIA: ARCHITEKTONICKÉ A STAVEBNÉ RIEŠENIE		ARCHÍVNE ČÍSLO:
PREDMET VÝKRESU: ZASTAVOVACIA SITUÁCIA		MIERKA: 1:500 č.výk.: C 2

LEGENDA :

- HRANICA ZÁJMOVÉHO ÚZEMIA
- HRANICA KATASTRA
- 1075/1 PARCELNÉ ČÍSLO KATASTRA

- ▲ HLAVNÝ VSTUP DO DOMU
- H1 NADZEMNÝ POŽIARNÝ HYDRANT DN 100
- ⊠ PARKOVACIE STÁNIE
- MIESTO NA ODPADKOVÝ K6Š A RE, SR SKRINE


LEGENDA JESTVUJÚCICH SIETI :

- JESTVUJÚCI VODOVOD PE D 150
- JESTVUJÚCA KANALIZÁCIA DN 300
- JESTVUJÚCE VRCHNÉ DISTR. VEDENIE
- JESTVUJÚCA TRAFOSTANICA

OBJEKTOVÁ SKLADBA:

- SO 01 HRUBÉ TERÉNNÉ ÚPRAVY
- SO 02A DOM TYPU A
- SO 02B DOM TYPU B
- SO 03.1 KOMUNIKÁCIE A SPEVNENÉ PLOCHY
- SO 03.2 REKONŠTRUKCIA KOMUNIKÁCIE - ZVOLENSKÁ UL. - NAPOJENIE NA STARÚ SPIŠSKÚ CESTU
- SO 04.1 DISTRIBUČNÉ NN ROZVODY
- SO 04.2 ODBERNÉ ELEKTRICKÉ ZARIADENIA
- SO 05 VEREJNÉ OSVETLENIE
- SO 06 VODOVOD
- SO 07 KANALIZÁCIA
- SO 08 OPORNÉ MÚRY A OPLOTENIE

- SO 06 VODOVOD
- SO 07 KANALIZÁCIA
- NAVRHOVANÝ VODOVOD DN100
- NAVRHOVANÁ KANALIZÁCIA DN300
- VODOVODNÁ PRÍPOJKA
- KANALIZAČNÁ PRÍPOJKA
- NAVRHOVANÁ KANALIZAČNÁ VSTUPNÁ ŠACHTA SO SPÁDISKOM
- NAVRHOVANÁ KANALIZAČNÁ VSTUPNÁ ŠACHTA
- DAŽDOVÝ VPUSŤ FASERFIX (RIEŠENÉ V SO 03)
- DAŽ. VPUSŤ SO ZÁPACH. UZÁVIER. NA ODVOD. ŽLABE (SO 03)
- NAVRHOVANÁ KANALIZAČNÁ REVÍZNA ŠACHTA NA PRÍPOJKE
- NAVRHOVANÁ VODOMERNÁ ŠACHTA NA PRÍPOJKE
- VODOVODNÉ A KANALIZAČNÉ PRÍPOJKY

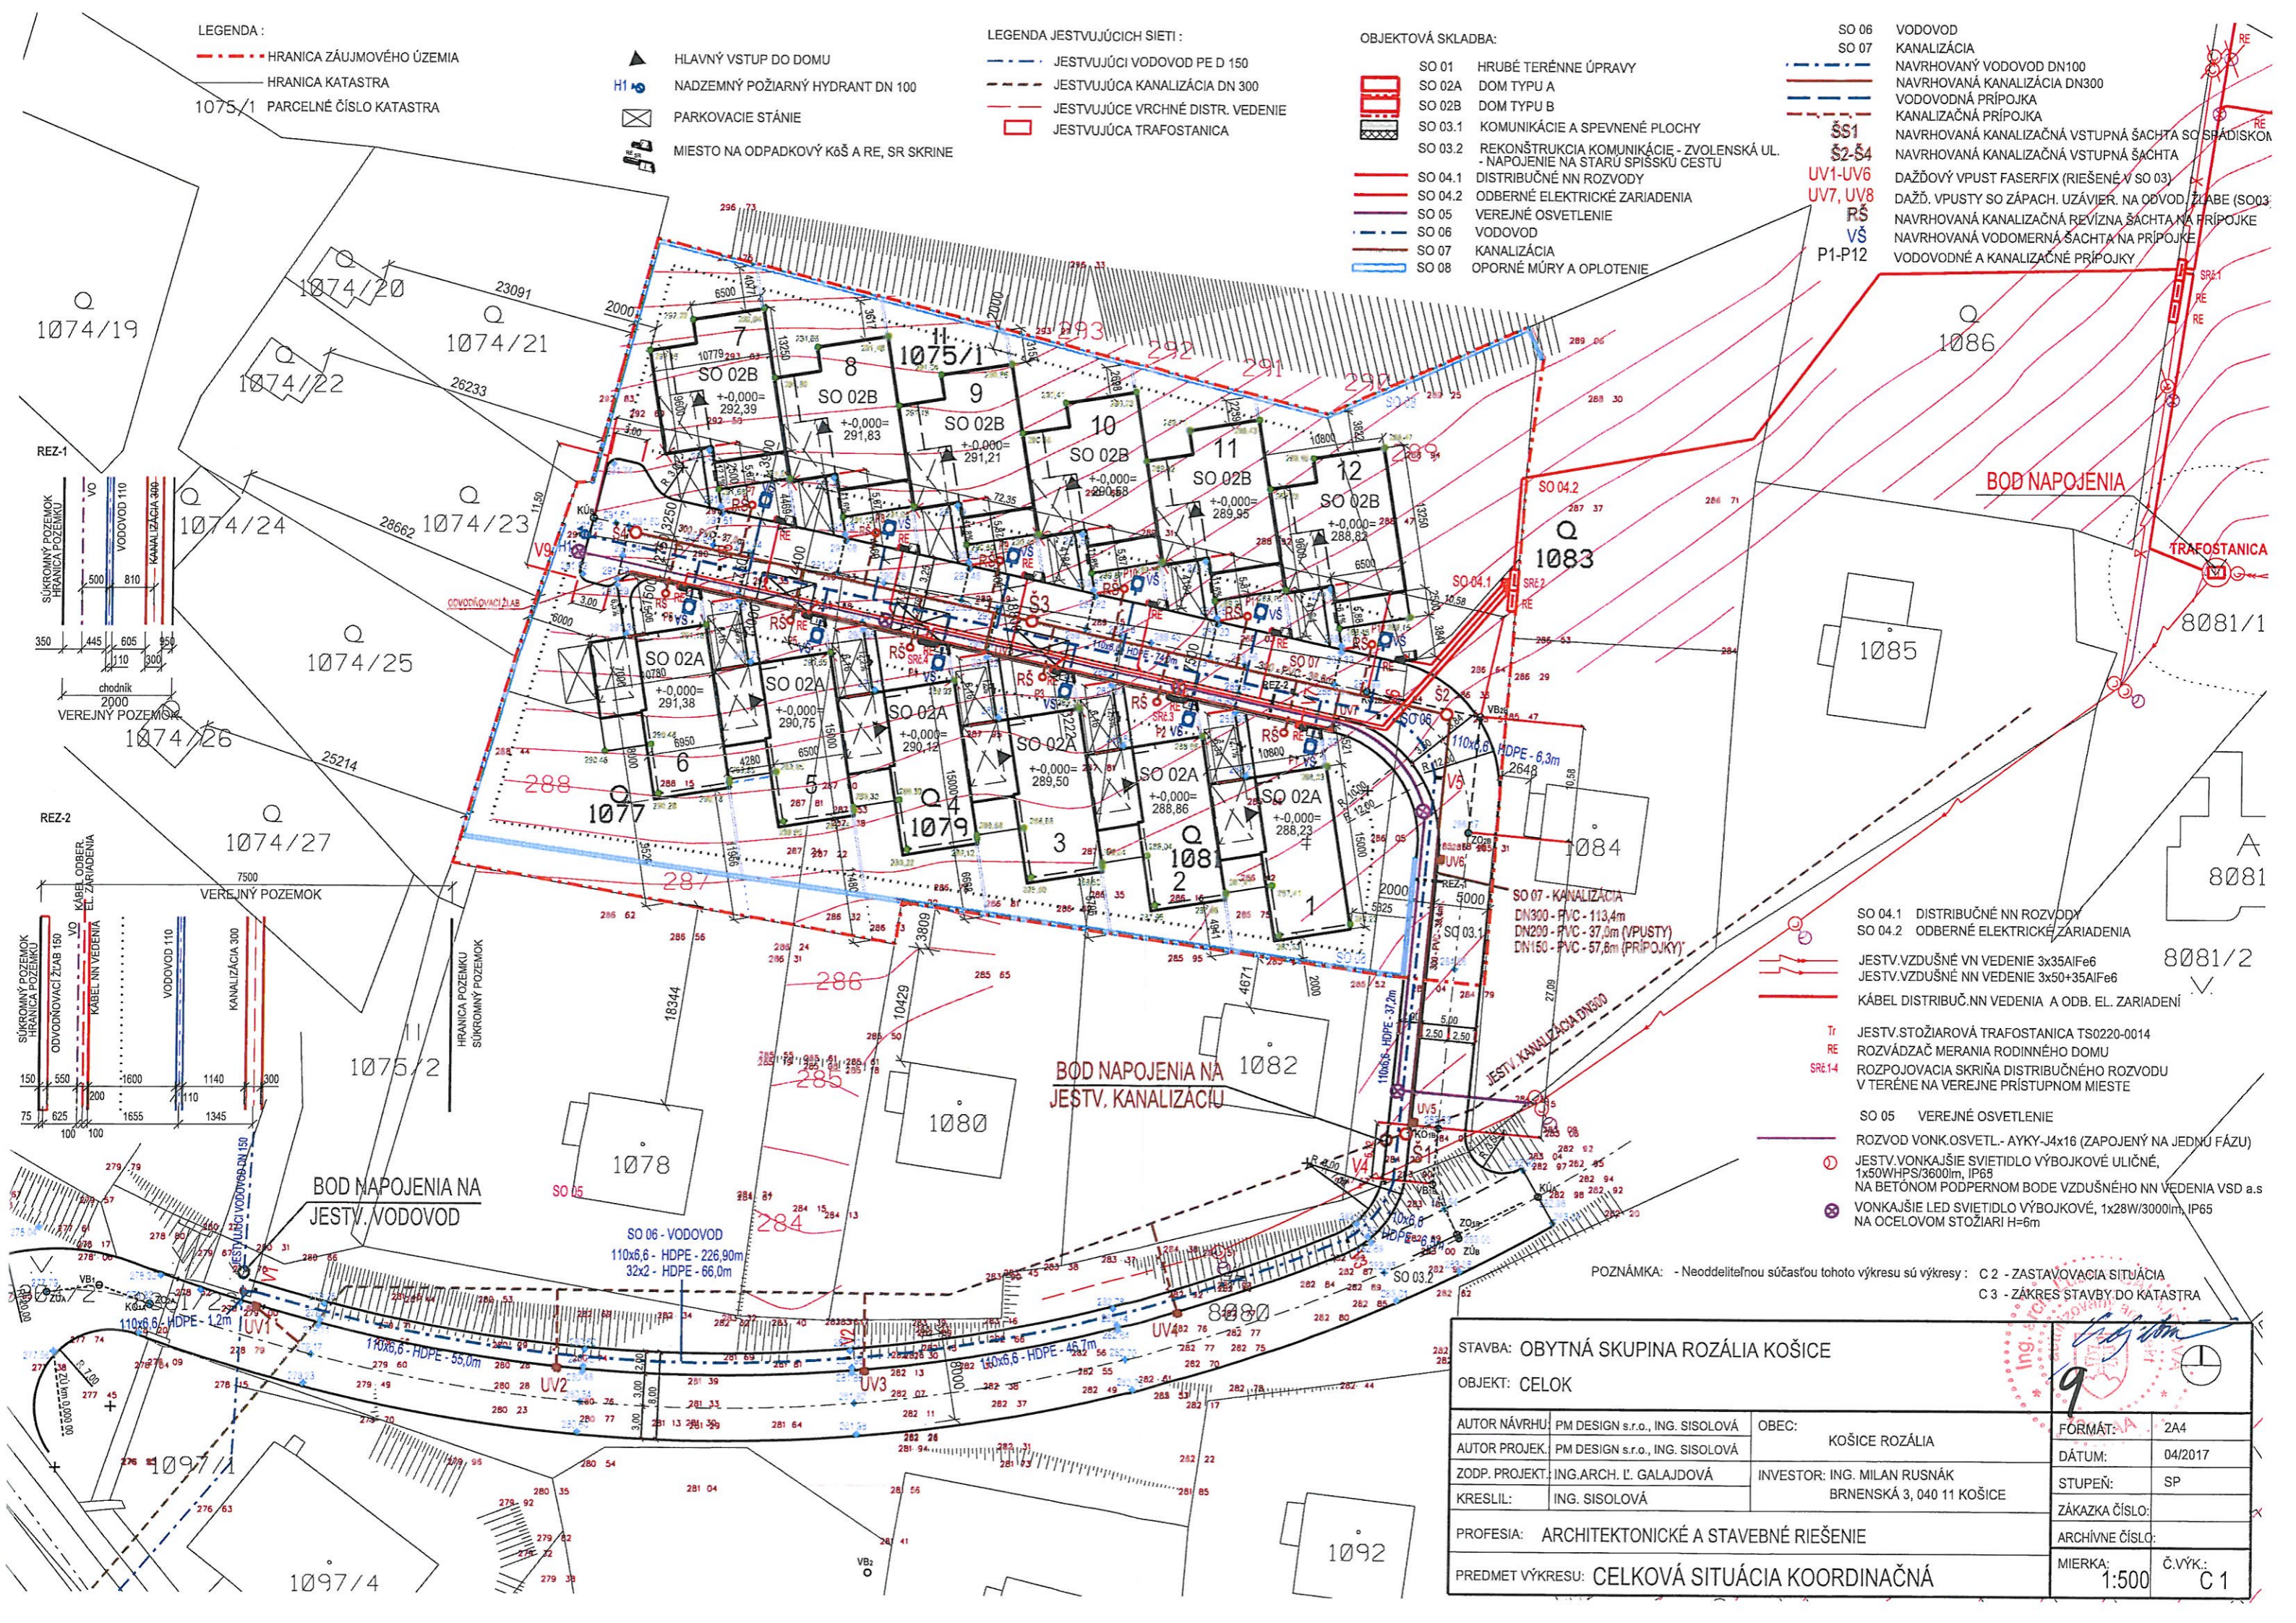

- SO 04.1 DISTRIBUČNÉ NN ROZVODY
- SO 04.2 ODBERNÉ ELEKTRICKÉ ZARIADENIA
- JESTV.VZDUŠNÉ VN VEDENIE 3x35AlFe6
- JESTV.VZDUŠNÉ NN VEDENIE 3x50+35AlFe6
- KÁBEL DISTRIBUČ. NN VEDENIA A ODB. EL. ZARIADENIA
- Tr JESTV.STOŽIAROVÁ TRAFOSTANICA TS0220-0014
- RE ROZVÁDZAČ MERANIA RODINNÉHO DOMU
- SRE.1.4 ROZPOJOVACIA SKRIŇA DISTRIBUČNÉHO ROZVODU V TERÉNE NA VEREJNE PRÍSTUPNOM MIESTE
- SO 05 VEREJNÉ OSVETLENIE
- ROZVOD VONK.OSVETL.- AYKY-4x16 (ZAPOJENÝ NA JEDNÚ FÁZU)
- JESTV.VONKAJŠIE SVIETIDLO VÝBOJKOVÉ ULIČNÉ, 1x50WHPS/3600lm, IP65 NA BETÓNOM PODPERNOM BODE VZDUŠNÉHO NN VEDENIA VSD a.s
- VONKAJŠIE LED SVIETIDLO VÝBOJKOVÉ, 1x28W/3000lm, IP65 NA OCELOVOM STOŽIARI H=6m

POZNÁMKA: - Neoddeliteľnou súčasťou tohoto výkresu sú výkresy : C 2 - ZASTAVOVACIA SITUÁCIA
C 3 - ZÁKRES STAVBY DO KATASTRA

STAVBA: OBYTNÁ SKUPINA ROZÁLIA KOŠICE		FORMÁT: A4	
OBJEKT: CELOK		DÁTUM: 04/2017	
AUTOR NÁVRHU: PM DESIGN s.r.o., ING. SISOLOVÁ	OBEC: KOŠICE ROZÁLIA	STUPEŇ: SP	ZÁKAZKA ČÍSLO:
AUTOR PROJEK. PM DESIGN s.r.o., ING. SISOLOVÁ	INVESTOR: ING. MILAN RUSNÁK BRNENSKÁ 3, 040 11 KOŠICE	ARCHÍVNE ČÍSLO:	MIERKA: 1:500
ZODP. PROJEKT. ING.ARCH. L. GALAJDOVÁ		Č.VÝK.: C 1	
KRESLIL: ING. SISOLOVÁ			
PROFESIA: ARCHITEKTONICKÉ A STAVEBNÉ RIEŠENIE			
PREDMET VÝKRESU: CELKOVÁ SITUÁCIA KOORDINAČNÁ			