




LEGENDA

- 1 PŘÍŠTĚ UJZEVIE
- 2 CENTRUM MĚSTA HOŠICE
- 3 AMFITEATR
- 4 ŽELEZNIČNÁ STANICE
- 5 DLAŽDICA

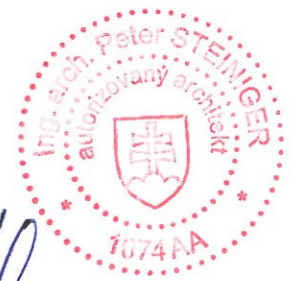

[Handwritten signature]



1:10,000 = ... m n.m.

S.O.S.architekti		peter.stenger@stetina.sk / 00421 903 683 796	
Urbanizmus - architektúra - interiér - design		Ipt. nálepku 6. 030 01 Prešov	
Autor:	Ing.arch. Peter Stenger, Ing.arch. Radoslav Sedláčik, Ing.arch. Zuzana Molčan	dátum:	11.12.2015
Spracovateľ PD/OP:	DEBIS JERS s.r.o. Jilská 1098/111 040 05 PREŠOV	formát:	4 x 2 A4
Zodpovedný projektant:	Ing.arch. Peter Stenger, autorizovaný architekt SV4 1074	merka:	1:200
Prepísať:	Ing.arch. Z. Molčan, Ing.arch. P. Stenger, Ing. M. Drágo, Ing. M. Maršal	stĺpec/druh PD:	D,OP
Objednávateľ / investor:	URBAN JUNGLE PARK s.r.o.	číslo zrkadla:	160602
Lokality:	72 355 01 ZUPČA	stavby objekt:	TC

Názov dokumentu: URBAN JUNGLE PARK
- parcéla KH-C 2, 593711 k.ú. Košice

Dok.: **E** Situácia - širšie vzťahy

Číslo	Práca	Typ	Stav	Prístup	Prístupnosť	Stĺpec	Stĺpec
190602	DUR PR			A+	SOS	01	++ A

© 2015 S.O.S. architekti. Všetky práva vyhradené. Táto mapa je len orientačná a nie je záväzná. Každá zmena musí byť schválená.



LEGENDA


- EXISTUJÚCI MIESTIA DOMÁCNICÍ
- HRANIČA PŕIBLIŽNÉHO ÚZEMIA - POZEMKOVÝ REGISTR
- EXISTUJÚCE OPLOTENIE - MŕRKOVIČNÉ
- EXISTUJÚCE OPLOTENIE - DREVENÉ S PODMUROVKOU
- EXISTUJÚCE OPLOTENIE - KOVOVÉ
- EXISTUJÚCI VĀZDIA POZEMKOV

ANALÝZA - PŕIHLIERNÉ BIETE

- EXISTUJÚCE VEDENIE VĀ VZDUŠNÉ
- EXISTUJÚCE VEDENIE MĀ VZDUŠNÉ
- EXISTUJÚCE VEDENIE TELEKOM. POZEMNÉ
- EXISTUJÚCE VEDENIE AITIK TELEKOM. / HADZEMNÉ
- EXISTUJÚCI VEPEŀNÝ VODOVOD
- EXISTUJÚCA VEPEŀNÁ KANALIZÁCIA
- EXISTUJÚCI VEPEŀNÝ ST. PLYNOVOD
- ST. P. EXISTUJÚCICH VEPEŀNICH OSVETLENÍ
- EXISTUJÚCE KÁBLOVÉ VEDENIA ZSR - SEE 6V A 1-BE.

ANALÝZA - PROBLEMOVÉ JAVY

- OCHRANNÉ PÁSMO ŽELEZNICE 60m
- PŕIBLIŽNÉ ÚZEMIE TOLU HŕPŀIAC 0100
- DEMONITÁŽ EL. STŀUPŀ - PREKLAUKA NN VEDENIA - ZDŀUCH ZEM

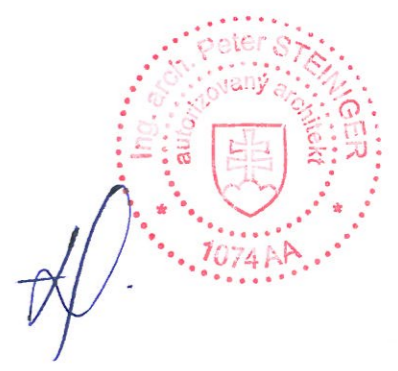

±0,000 = ... m n.m.

S.O.S.architekti petr.steinger@stetline.sk / 00421 903 603 796
kpt. nálepku 6. 000 01 Prešov

urbanizmus - architektúra - interiér - design


Autor	Ing.arch. Peter Steinger, Ing.arch. Āranda Sedlák, Ing.arch. Āranda Molnár	datum	11. 12. 2025
Spracovateľ PD / GP	DESIGNERS s.r.o. - Āranda Molnár, Ing.arch. Āranda Molnár	formát	A4, 2. kĀ
Zadávateľ / projektant	Ing.arch. Āranda Molnár, Ing.arch. Peter Steinger, Ing. M. Āranda Molnár	metrika	1:1000, 500
Projektant	Ing.arch. Āranda Molnár, Ing.arch. Peter Steinger, Ing. M. Āranda Molnár	stĺpce / druh PD	DUR
Objednávateľ / investor	JRB&I, s.r.o., E.PAP, s.r.o.	Āslo zákazky	190602
	Āslyany 72, 082 01, Ā.P.	stavebný objekt	SC

Názov dokumentu: **URBAN JUNGLE PARK**
parcele KN-C/1.5037/1, k.ú. Košice

Dok. Obsah výkresu
E Situácia - analýza existujúceho stavu


Číslo	Āslo	Typ	Stupeň	obdobie	Príloha	Āslo	Āslo	Āslo	Āslo
190602	DUR	PR	A+	SOS	02	++	A		

© 2025 S.O.S. architekty, s.r.o. Všetky práva vyhradené. Tento dokument je vlastným duševným majetkom S.O.S. architekty, s.r.o. a nesmie byť kopírovaný, šírený alebo inak zverejňovaný bez písomného súhlasu S.O.S. architekty, s.r.o.

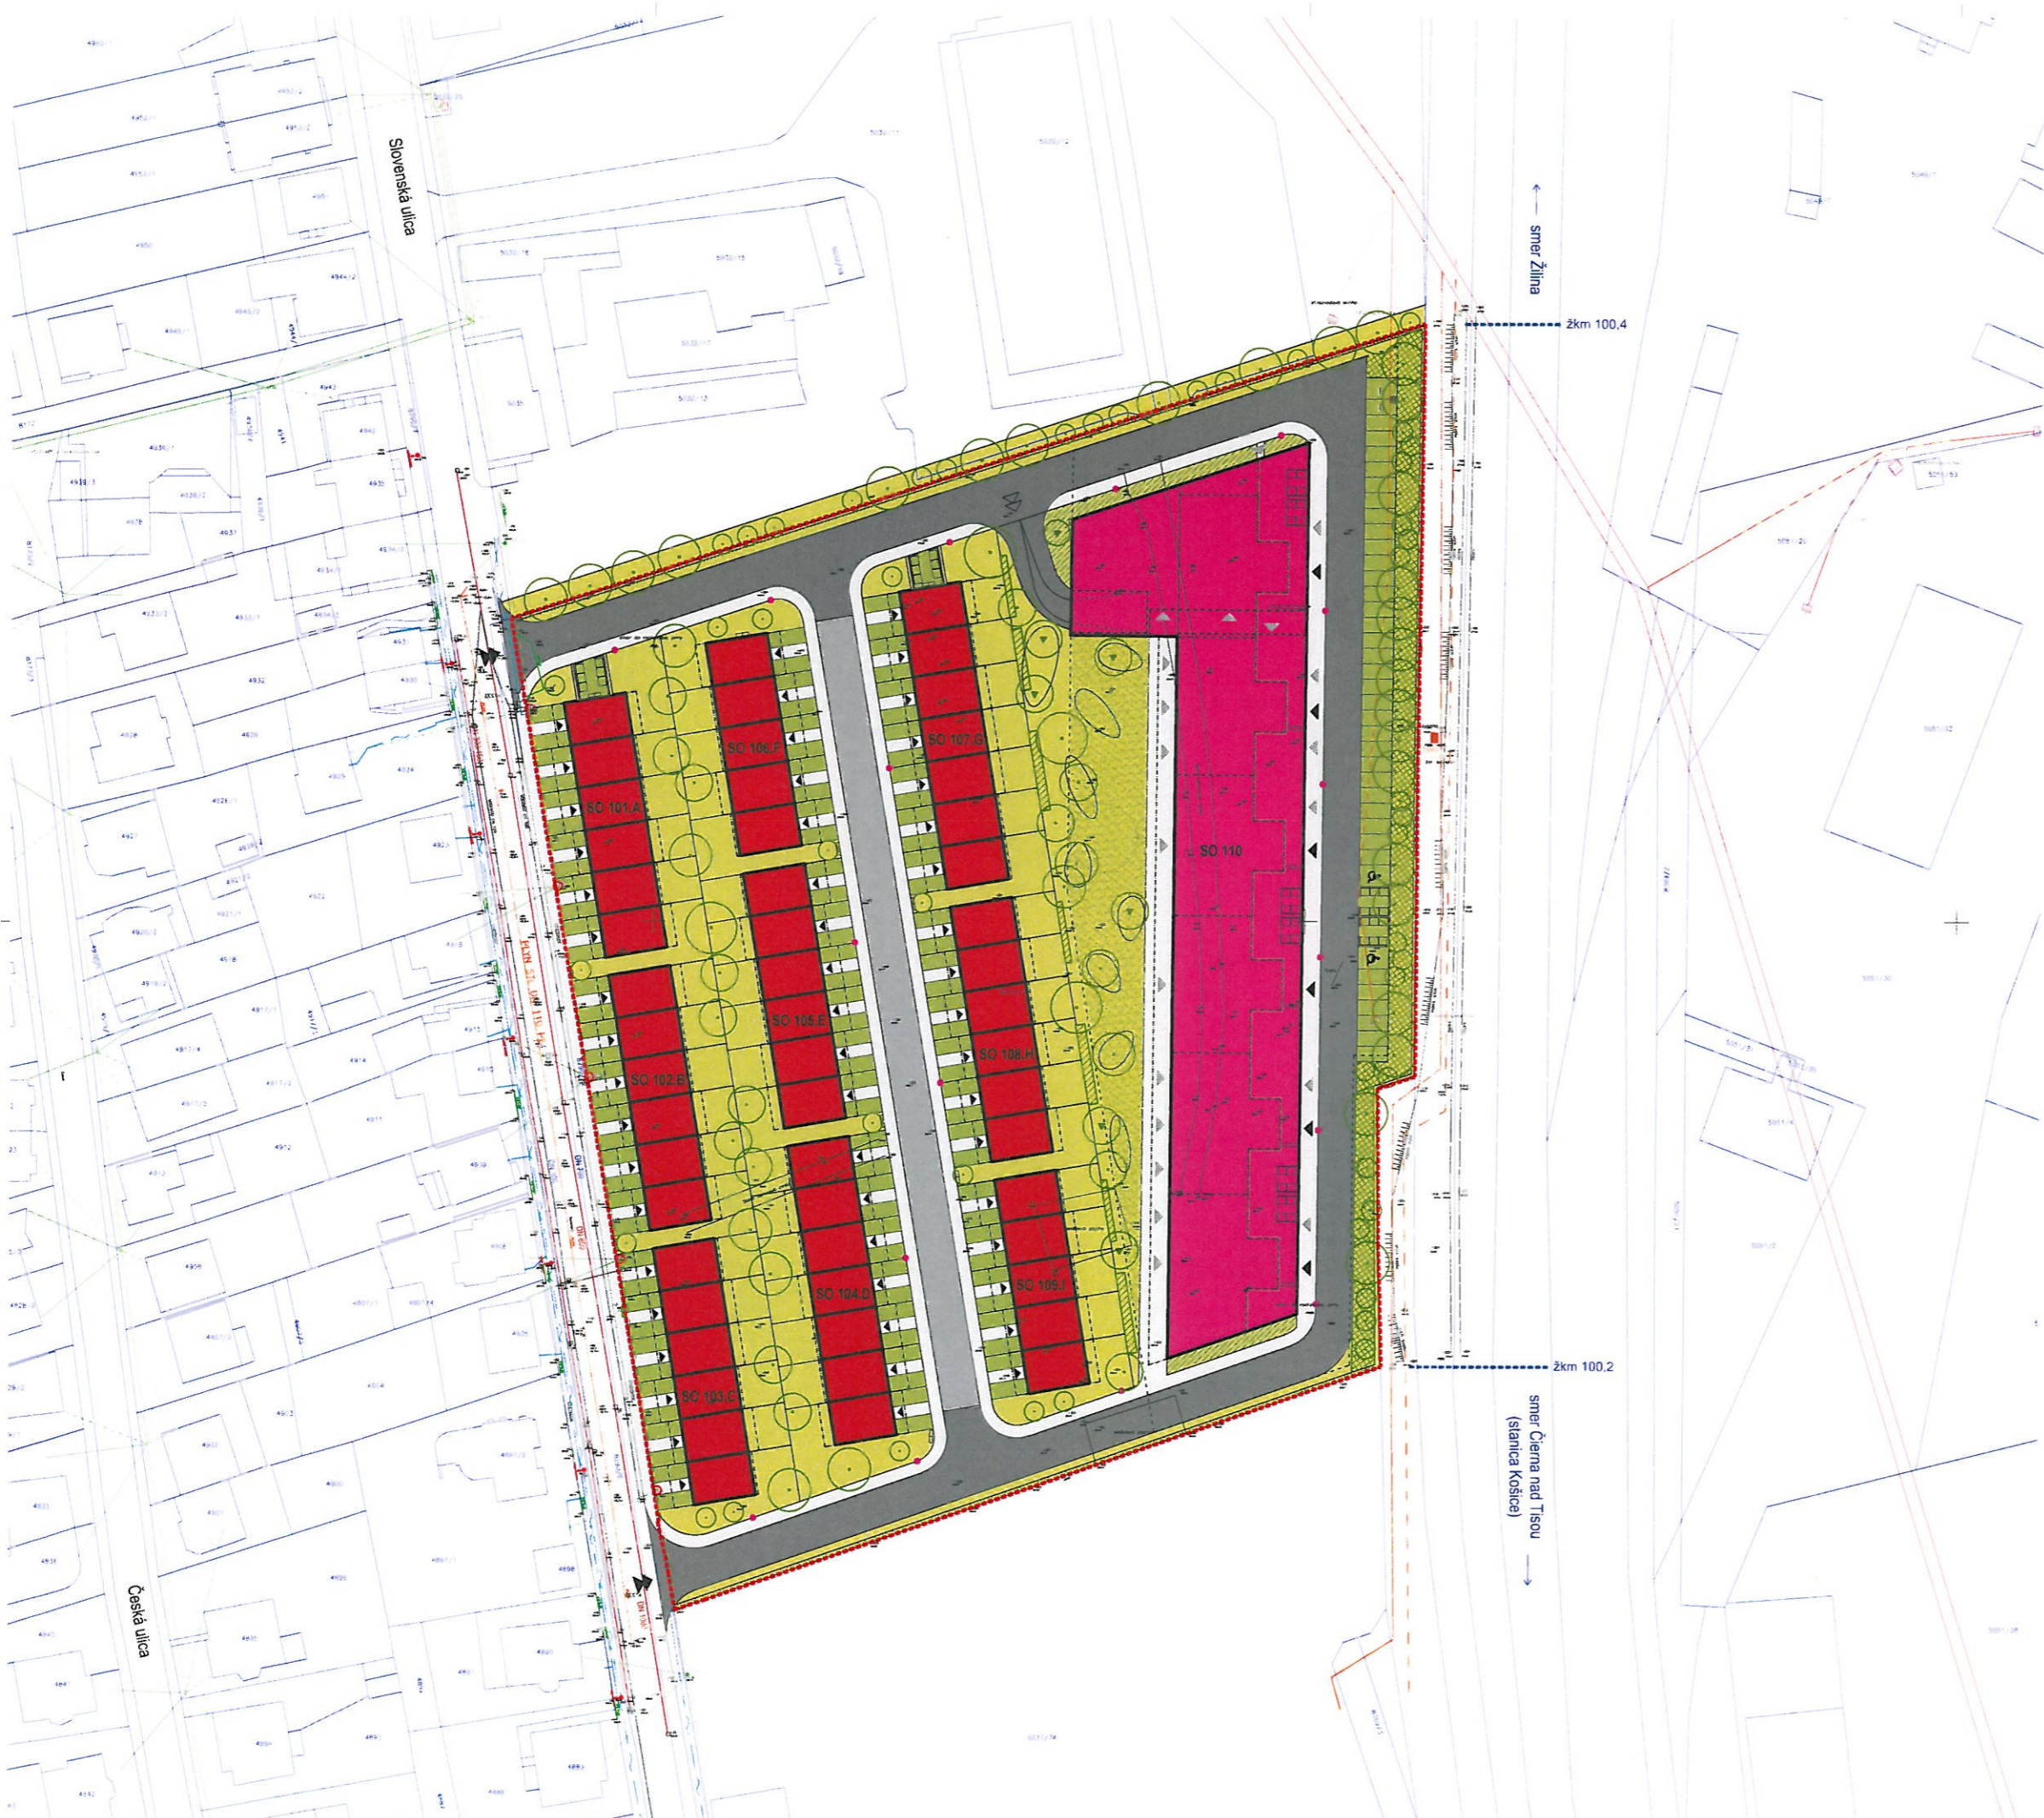

LEGENDA

- EXISTUJÚCA MESTSKÁ MŔZAVICA
- HRANIČIA RIEŠENÉHO ÚZEMIA - POZEMOK INVESTORA
- RH
- NAVRHOVANÉ OBJEKTY - POLYFUNKČNÝ OBJEKT - RODIŠTIE DOMY
- NAVRHOVANÁ AREÁLOVÁ KOMUNIKÁCIA - CESTA - ASFALT
- NAVRHOVANÁ AREÁLOVÁ KOMUNIKÁCIA - CESTA - VEGETAČNÁ DLAŽBA SPO
- NAVRHOVANÁ PLOCHA - VEGETAČNÉ TVARNICE
- NAVRHOVANÝ POLYFUNKČNÝ OBJEKT
- NAVRHOVANÉ RADOVÉ RODIŠTIE DOMY
- NAVRHOVANÁ VEŠPERNÁ PLOCHA - TRAVNÍK / ŠPECIÁLNE VÝSADBY
- NAVRHOVANÉ STROMOVÉ DREVINY - USTIATÉ / IHLIČIATE
- NAVRHOVANÉ KRY
- VSTUPY - OK - BYTOVÉ JEDNOTKY - VJAZD DO PODZEMIE, GARÁŽE - VJAZD DO LOKALITY
- NAVRHOVANÉ SVETIELO VO VNAŠEHO CELESTVA
- POČET PARKOVACÍCH STANÍ - PPEZTP / PRE JABLANIE, ELEKTROBLOKOV PRI POLYFUNKČNOM OBJ.
- ROZVOĎOVÉ BARNE (SD / EU)
- SEPAROVANÝ ODPAD

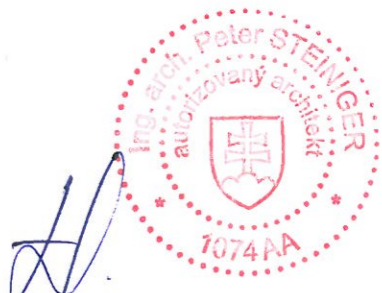

±0,000 = ... m n.m.

S.O.S.architekti peter.steinger@stobn.sk | 00421 903 693 796
kpt. nálepku E, 030 01 Prešov

urbanizmus - architektúra - interier - design


Autor:	Ing. arch. Peter Steinger, Ing. arch. Zuzana Molčanová, Ing. arch. Zuzana Molčanová	datum:	11/2016 rev. A 07/2020
Správateľ PD / GP:	DESIGNERS s.r.o. Jiráskova 1209B/11, 062 05 PREŠOV	formát:	4 x 2 A4
Zodpovedný projektant:	Ing. arch. Peter Steinger, Ing. arch. Zuzana Molčanová, Ing. arch. Zuzana Molčanová	merka:	200/100
Projektant:	Ing. arch. Z. Molčanová, Ing. arch. P. Steinger, Ing. M. Džuro, Ing. M. Maroš	stápaní druh PD:	D, P
Objednávateľ / investor:	URBAN JUNGLE PARK s.r.o.	číslo záskavy:	10/2020
	Čulovská 72, 062 01 ŽUPČA	stavbný objekt:	SC

Názov dokumentácie: **URBAN JUNGLE PARK**
- parcely K04C-E, 503711, k.ú. Košice

Dok.	Obsah výkresu:
E	Situácia - komplexný návrh

Číslo:	Faza:	Typ:	Stavový obsah:	Príloha:	Identifikačný kód:	Podlažie:	Podlažie:
190602	DUR	PR	A+	SOS	03	++	A

© Tak architektúra a design s.r.o. Všetchny práva vyhradené. Žiadne časti tohto dokumentu nesmú byť kopírované, šírené, alebo inak použité bez písomného súhlasu autora. Akékoľvek zmeny musia byť oznámené autorovi.

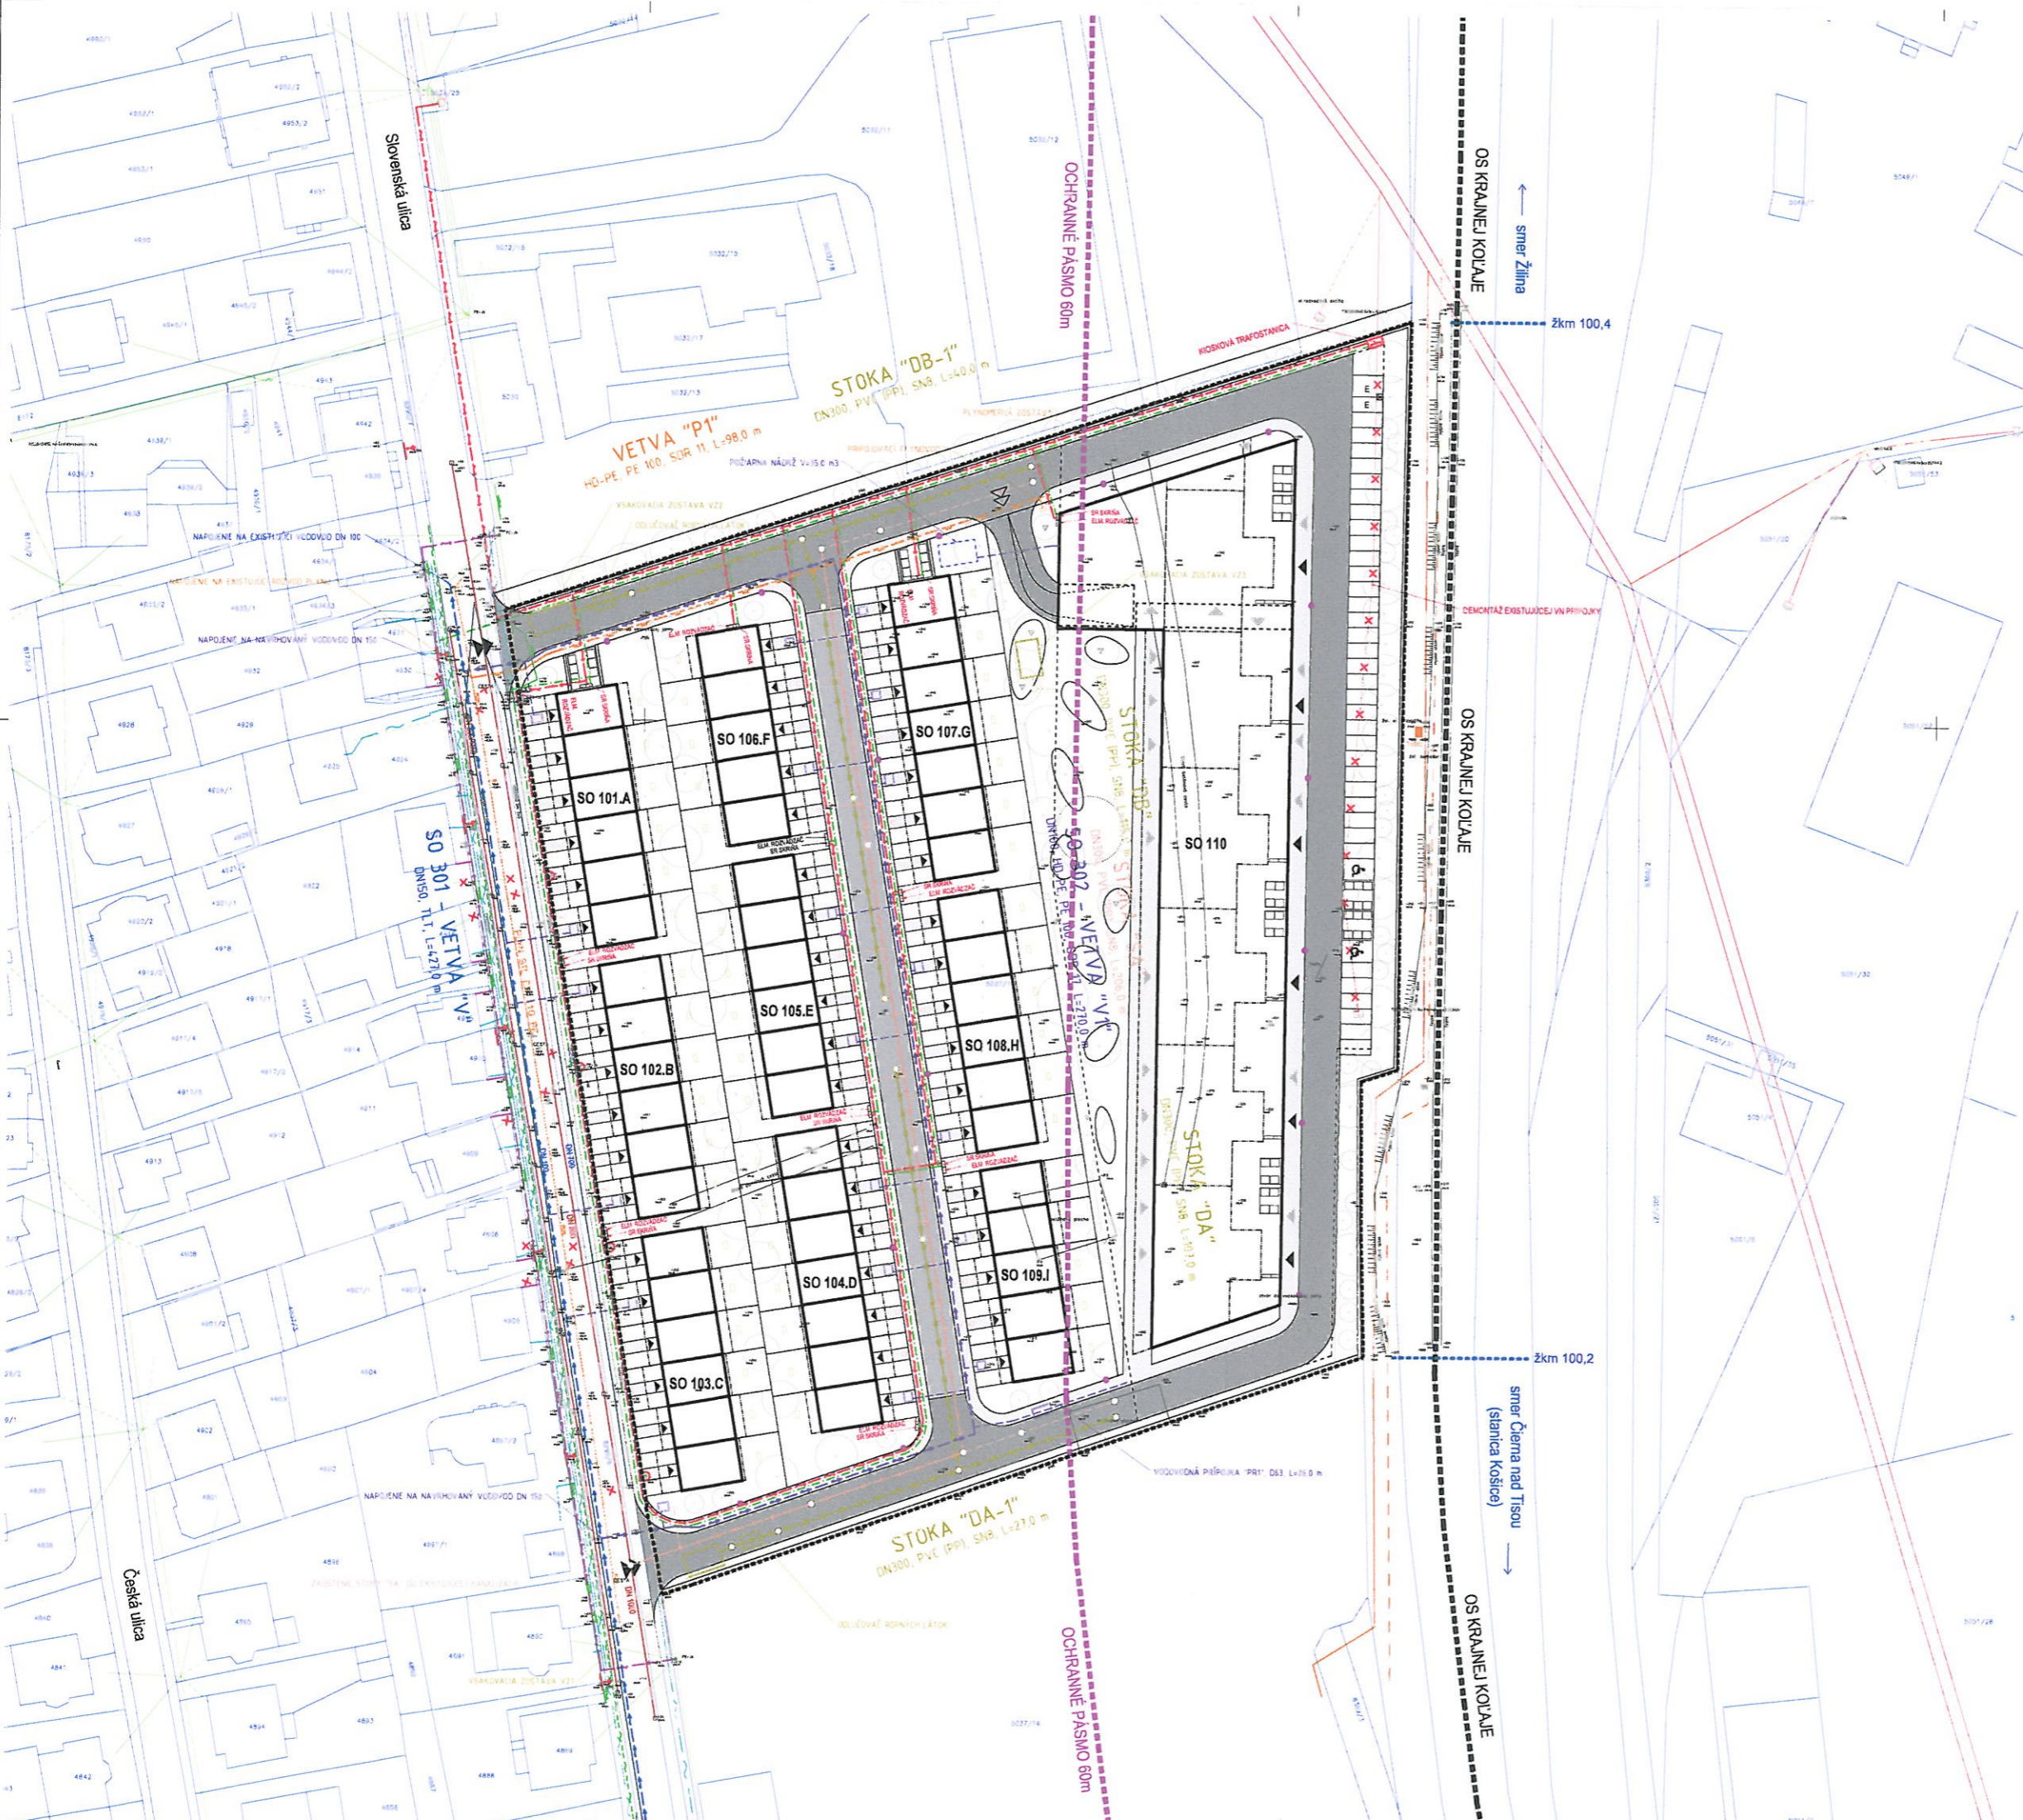

LEGENDA

[Symbol]	EXISTUJÚCA MIESTNA KOMUNIKÁCIA
[Symbol]	HRANICA RIEŠENÉHO ÚZEMIA / POZEMOK INVESTORA
[Symbol]	NAVROVANÉ OBJEKTY / POLYFUNKČNÝ OBJEKT, RODINNÉ DOMY
[Symbol]	NAVROVANÁ AREÁLOVÁ KOMUNIKÁCIA - CESTA - ASFALT
[Symbol]	NAVROVANÁ AREÁLOVÁ KOMUNIKÁCIA - CESTA - DREŇANÁ DLAŽBA SIKO
[Symbol]	NAVROVANÁ AREÁLOVÁ KOMUNIKÁCIA - CHODNÍK
[Symbol]	NAVROVANÁ PLOCHA - VEGETAČNÉ TVARNICE
[Symbol]	NAVROVANÉ STROMOVÉ DREVINY - LISTNATÉ / JHLIČNATÉ
[Symbol]	VSTUPY - OI / BYTOVÉ JEDNOTKY / VJAZD DO PODZEMNEJ GARÁŽE / VJAZD DO LOKALITY

EXISTUJÚCE INŽINIERSKÉ SIEŤE

[Symbol]	EXISTUJÚCE VEDENIE VN / VZDÚŠNÉ
[Symbol]	EXISTUJÚCE VEDENIE NN / VZDÚŠNÉ
[Symbol]	EXISTUJÚCE VEDENIE TELEKOM / POZEMNÉ
[Symbol]	EXISTUJÚCE VEDENIE ANTIK TELEKOM / NADZEMNÉ
[Symbol]	EXISTUJÚCI VEREJNÝ VODOVOD
[Symbol]	EXISTUJÚCA VEREJNÁ KANALIZÁCIA
[Symbol]	EXISTUJÚCI VEREJNÝ STL PLYNOVOD
[Symbol]	STĽP EXISTUJÚCEHO VEREJNÉHO OSVETLENIA
[Symbol]	EXISTUJÚCE KÁBLOVÉ VEDENIA ŽSR / SBE BII / KÁBEL

NAVROVANÁ SPLAŠKOVÁ / DAŽDOVÁ KANALIZÁCIA

[Symbol]	NAVROVANÁ SPLAŠKOVÁ KANALIZÁCIA
[Symbol]	NAVROVANÁ SPLAŠKOVEJ KANALIZÁCIE
[Symbol]	NAVROVANÁ DAŽDOVÁ KANALIZÁCIA
[Symbol]	NAVROVANÁ RŠ DAŽDOVEJ KANALIZÁCIE
[Symbol]	NAVROVANÁ VSAKOVIACIA ZOSTAVA

NAVROVANÝ VODOVOD

[Symbol]	STAVEBNÁ ÚPRAVA VODOVODU NA SLOVENSKEJ ULICI Z DN 100 NA DN 150
[Symbol]	NAVROVANÝ VODOVOD DN 100
[Symbol]	NAVROVANÁ VODOVODNÁ PRÍPOJKA / ŠACHTA

NAVROVANÉ VN, NN, VO ROZVODY

[Symbol]	NAVROVANÝ VN KÁBEL
[Symbol]	NAVROVANÝ NN KÁBEL / CHRÁNIČKA PRE SLABOPRÚDOVÉ ROZVODY KÁBEL V SÚBĚHU
[Symbol]	NAVROVANÁ SKRÍŇA SR
[Symbol]	NAVROVANÉ SVIETILO VONKAJŠIEHO OSVETLENIA
[Symbol]	PREKLÁDKA NN VEDENIA VZDUCH / ZEM
[Symbol]	NAVROVANÁ NN PRÍPOJKA
[Symbol]	DEMONTÁŽ EL. STĽPU
[Symbol]	DEMONTÁŽ EXISTUJÚCEJ VN PRÍPOJKY
[Symbol]	DEMONTÁŽ EXISTUJÚCEJ NN PRÍPOJKY

SLABOPRÚDOVÉ ROZVODY A OPTICKÉ KÁBLE


[Symbol]	TRASA SLABOPRÚDOVÝCH VEDENÍ A OPTICKÝCH KÁBLOV
----------	--

NAVROVANÝ PLYNOVOD

[Symbol]	NAVROVANÝ STL ROZVOV PLYNU
[Symbol]	NAVROVANÁ PLYNOMEROVÁ ZOSTAVA

ZŮZNAM STAVEBNÝCH OBJEKTŮV

SO 001	PRÍPRAVA ÚZEMIA
SO 101	RADOVÉ RODINNÉ DOMY / A
SO 102	RADOVÉ RODINNÉ DOMY / B
SO 103	RADOVÉ RODINNÉ DOMY / C
SO 104	RADOVÉ RODINNÉ DOMY / D
SO 105	RADOVÉ RODINNÉ DOMY / E
SO 106	RADOVÉ RODINNÉ DOMY / F
SO 107	RADOVÉ RODINNÉ DOMY / G
SO 108	RADOVÉ RODINNÉ DOMY / H
SO 109	RADOVÉ RODINNÉ DOMY / I
SO 110	POLYFUNKČNÝ OBJEKT
SO 120	DROBNÁ ARCHITECTURA
SO 201	ŠPECIÁLNE PLOCHY A KOMUNIKÁCIE
SO 202	TERÉNNÉ ÚPRAVY
SO 203	SADOVÉ ÚPRAVY
SO 301	STAVEBNÁ ÚPRAVA VODOVODU NA SLOVENSKEJ ULICI
SO 302	VODOVOD
SO 401	SPLAŠKOVÁ KANALIZÁCIA
SO 402	DAŽDOVÁ KANALIZÁCIA
SO 501	PLYNOVOD
SO 601	DEMONTÁŽ EXISTUJÚCEJ VN PRÍPOJKY
SO 602	KIOSKOVÁ TRAFOSTANICA
SO 603	ROZŠIŘENIE DISTRIBUČNEJ NN SIEŤE
SO 604	COBĚRNÉ ELEKTRICKÉ ZARADENIA / POLYFUNKČNÝ OBJEKT
SO 605	COBĚRNÉ ELEKTRICKÉ ZARADENIA / RADOVÉ RODINNÉ DOMY
SO 606	REKONŠTRUKCIA VN PRÍPOJKY
SO 607	PREKLÁDKA NN VEDENIA VZDUCH / ZEM
SO 608	NN AREÁLOVÉ ROZVODY
SO 701	SLABOPRÚDOVÉ ROZVODY
SO 801	VEREJNÉ OSVETLENIE

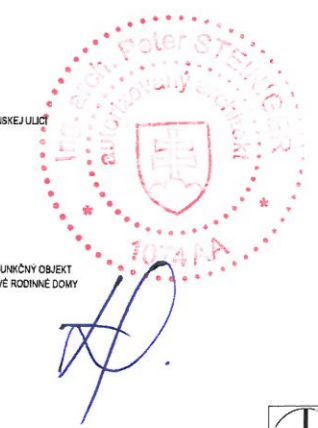

1:1000 = ... m n.m.

S.O.S. architekti peter.steinger@stos.arch.sk | 0902 903 903 796
 urbanizmus - architektúra - interiér - design
 Bratislava, Slovensko

Autorka:	Ing. arch. Peter Steinger, Ing. arch. Kamel Sedlár, Ing. arch. Zuzana Molčanová	dátum:	11 / 2019, rev. A 07 / 2020
Sprievodná PD / OP:	DESIGNERS, s.r.o., Jiráskova 1209/83, 002 05 PŘEŠOV	formát:	4 x 4 A4
Zodpovedný projektant:	Ing. arch. Peter Steinger, autorizovaný architekt SKA 1074	miskla:	1:1000 / SDO
Projektant:	Ing. arch. Z. Molčanová, Ing. arch. P. Steinger, Ing. M. Drapp, Ing. M. Varsol	etapa / druh PD:	DUR
Objemová úprava / Investor:	URBAN JUNGLE PARK, s.r.o.	Etika skizy:	160502
Název dokumentácie:	Základný 2D, 3D a 3D ZURČANÝ	stavovaný objekt:	SO


Název dokumentácie: **URBAN JUNGLE PARK**
 - prístup K1-C-6, 302311, k.ú. Rožice

Dok.: Obráb. výkres:


E Koordinačná situácia

Číslo zväzku:	Fáza:	Typ dokumentu:	Stavový výkres:	Profesia:	Identifikácia spracovateľa:	Dátum spracovania:	podpis:	Rev.:
100602	DUR	PR	A+	SOS	04	++	A	

© 2019 dokumentácia je duševným vlastníctvom autora. Jej použitie podlieha uzneseniam súdneho zriaďovateľa. Kontakt: www.stosarch.sk

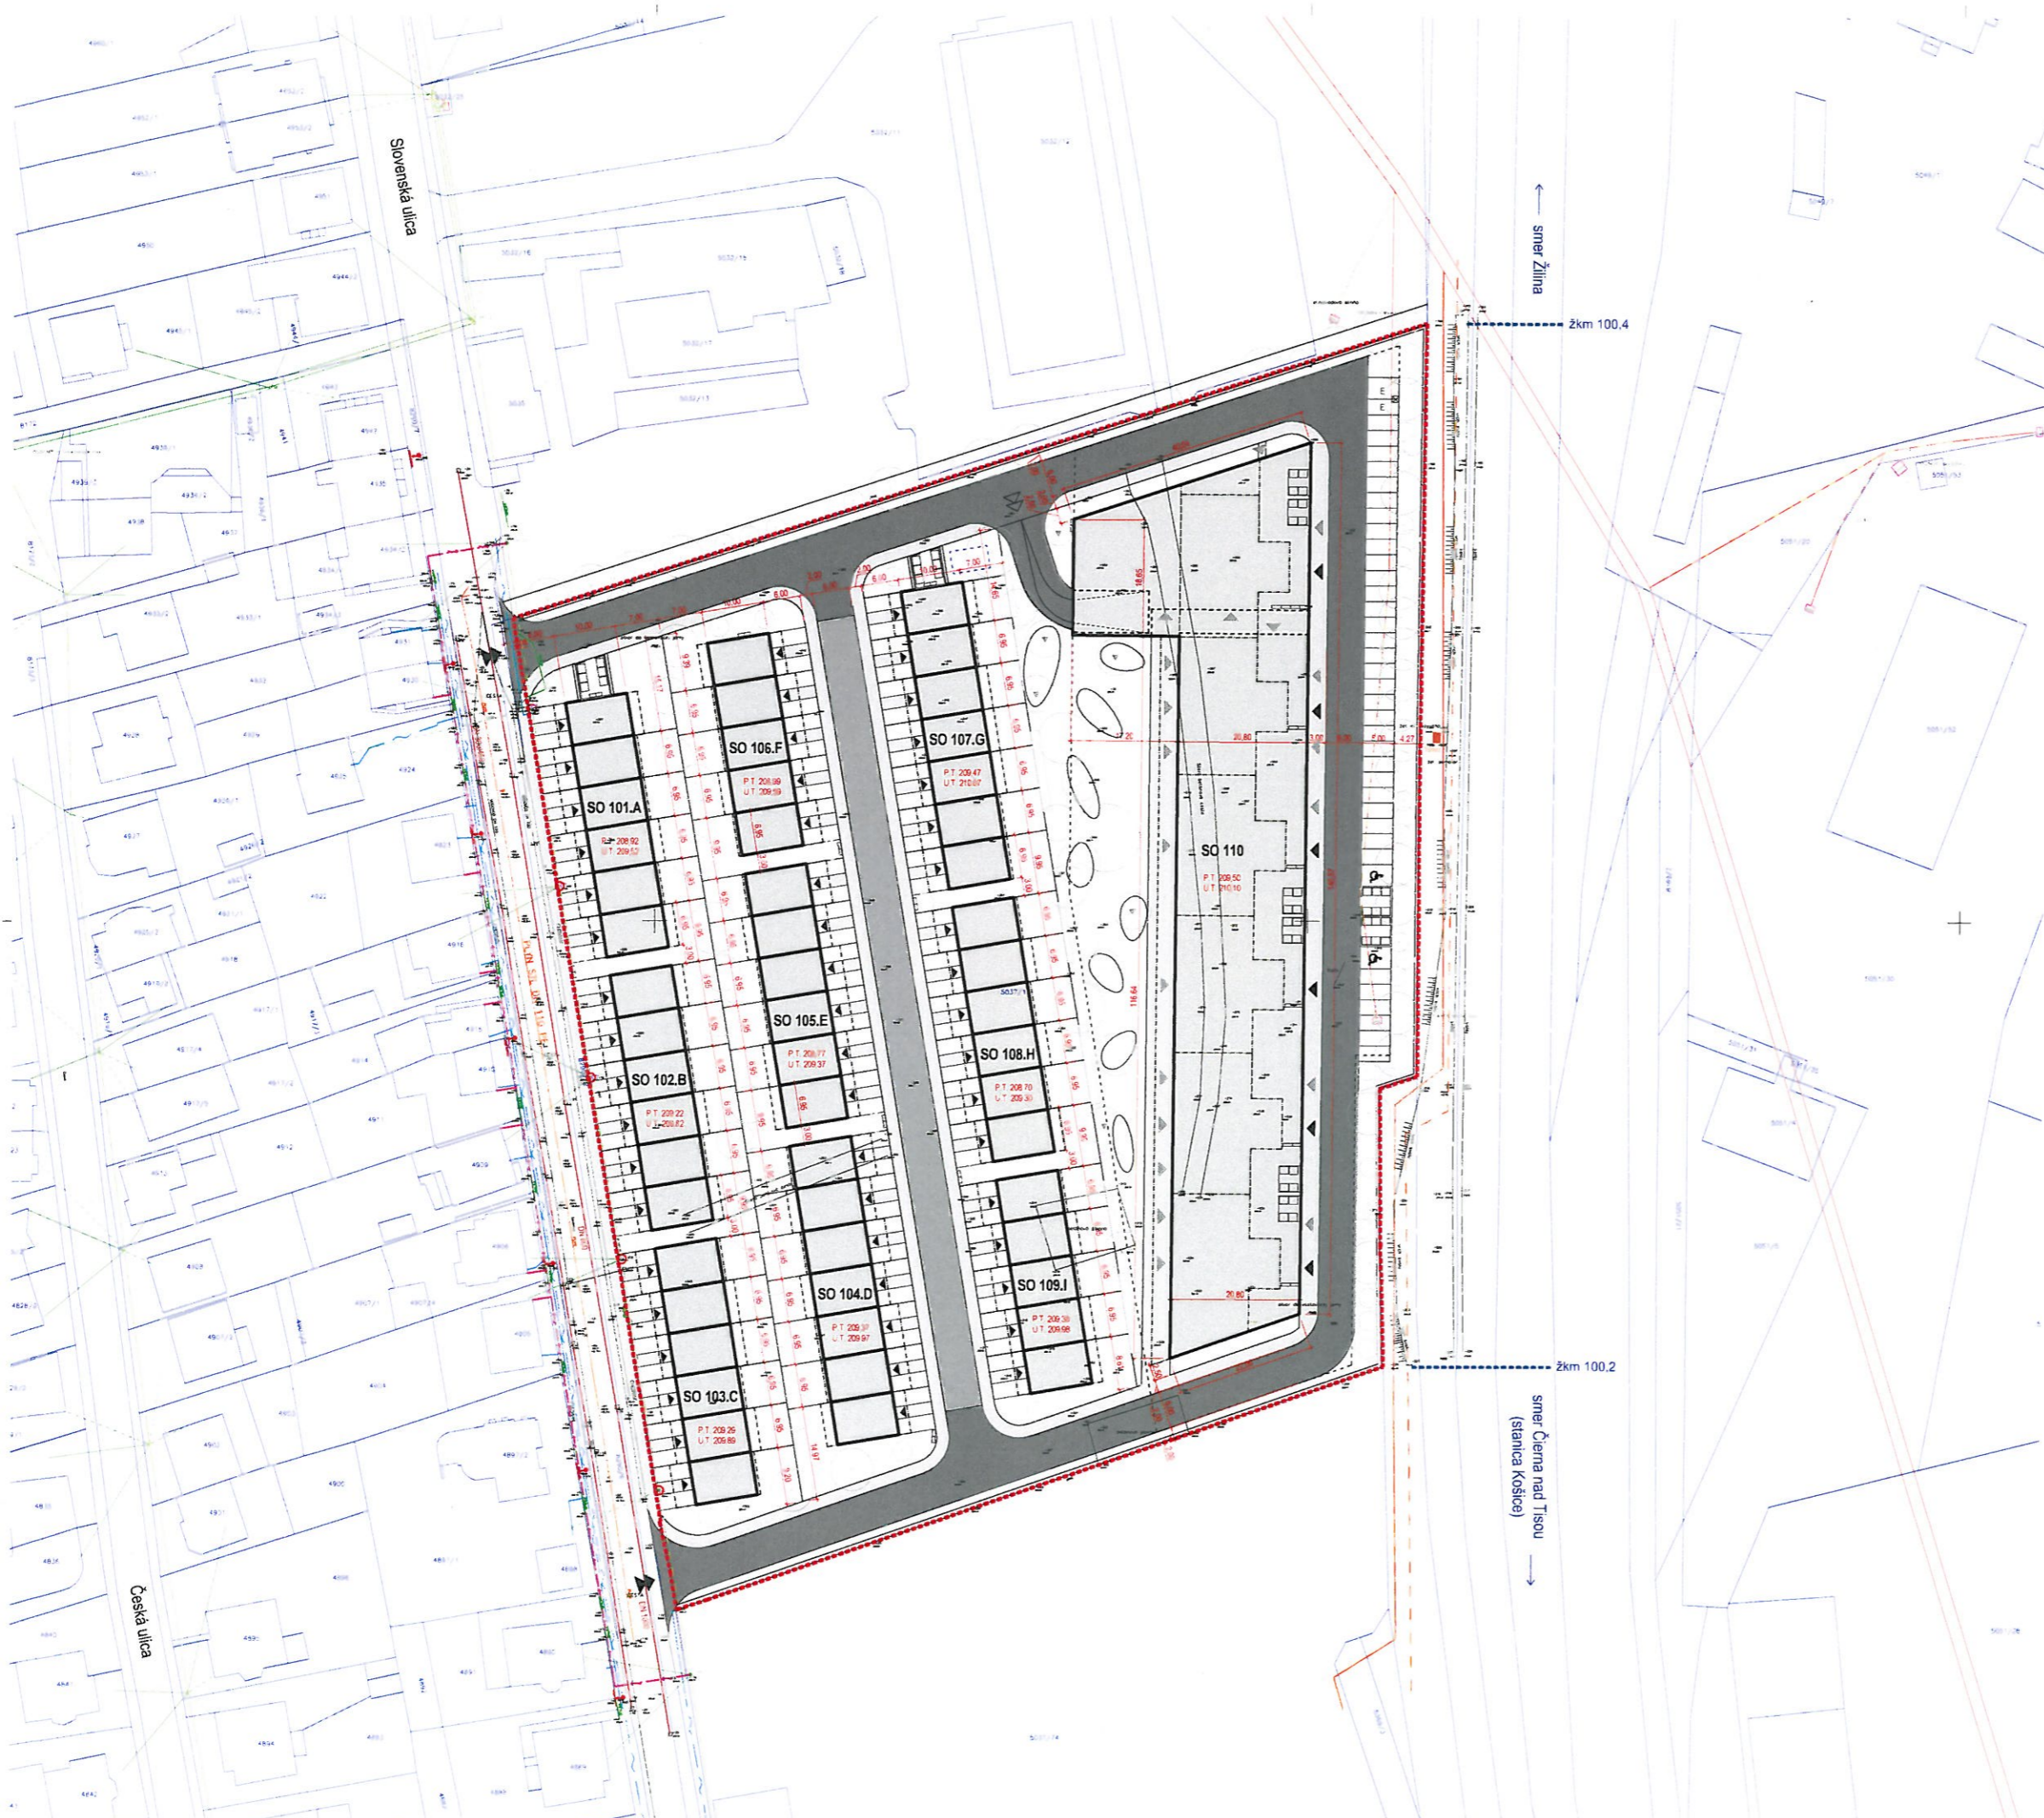

- LEGENDA**
- EXISTUJÚCA MESTNÁ KOMPLEXNOSŤ
 - HRANICA RIEŠENÉHO ÚZEMIA / POZEMOK INVESTORA
 - NA VÝCHOVIAŤ OBJEKTY - POLYFUNKČNÝ OBJEKT - POZEMIE DOMY
 - NA VÝCHOVIAŤ AREÁLOVÁ KOMPLEXNOSŤ - CESTA - DREVENÁ DLAŽBA SKO
 - NA VÝCHOVIAŤ AREÁLOVÁ KOMPLEXNOSŤ - CHODNÍK
 - NA VÝCHOVIAŤ PLOCHA - VEGETAČNÉ TVARNICE
 - NA VÝCHOVIAŤ STROMY - DREVIČNÉ - LISTNATE - HLIVČIATE
 - VSTUPY - OBYTOVÉ JEDNOTKY - VAZBY DO PODZEMNÝCH GARÁŽI - VAZBY DO LOKALITY

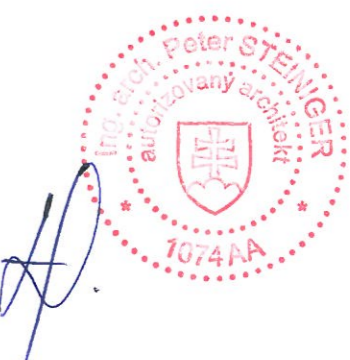

40,000 = ... m n.m.

S.O.S. architekti peter.steinger@ctdhn.sk / 09421 803 803 796
IČO: 46081600

urbanizmus - architektúra - interier - design


Autor:	Ing. arch. Peter Steinger, Ing. arch. Ramil Sedlar, Ing. arch. Zuzana Molčan	dátum:	11/2018, rev. A 07/2020
Spracovateľ PD / GP:	DESIGN IERE s.r.o. - Bratislava 12090/001, GET IN PRESS	formát:	4 x 2 A4
Zodpovedný projektant:	Ing. arch. Peter Steinger, autorizovaný architekt SVA 1374	merať:	1:1000 / 500
Projektant:	Ing. arch. Z. Molčan, Ing. arch. P. Steinger, Ing. arch. M. Drapp, Ing. M. Maroš	stápnik / druh PD:	D, P
Odpovedný / investor:	URBAN JUNGLE PARK s.r.o.	stavebný objekt:	18000
Názov dokumentácie:	URBAN JUNGLE PARK - parková MK-C-E, 9337H, k.ú. Košice		

Dok. Obsah výkresu

E Situácia osadenia a parametrov objektov

Číslo	Fáza	Typ	Stav	Prístup	Identifikácia	Sk. číslo	Pr. číslo	Pr. číslo	Pr. číslo
190602	DUR	PR			A+ SOS	05	++	A	

© 2020, všetky práva sú ochránené. Všetky údaje sú iba orientačné. Autorizovaný projektant: Peter Steinger, autorizovaný architekt SVA 1374

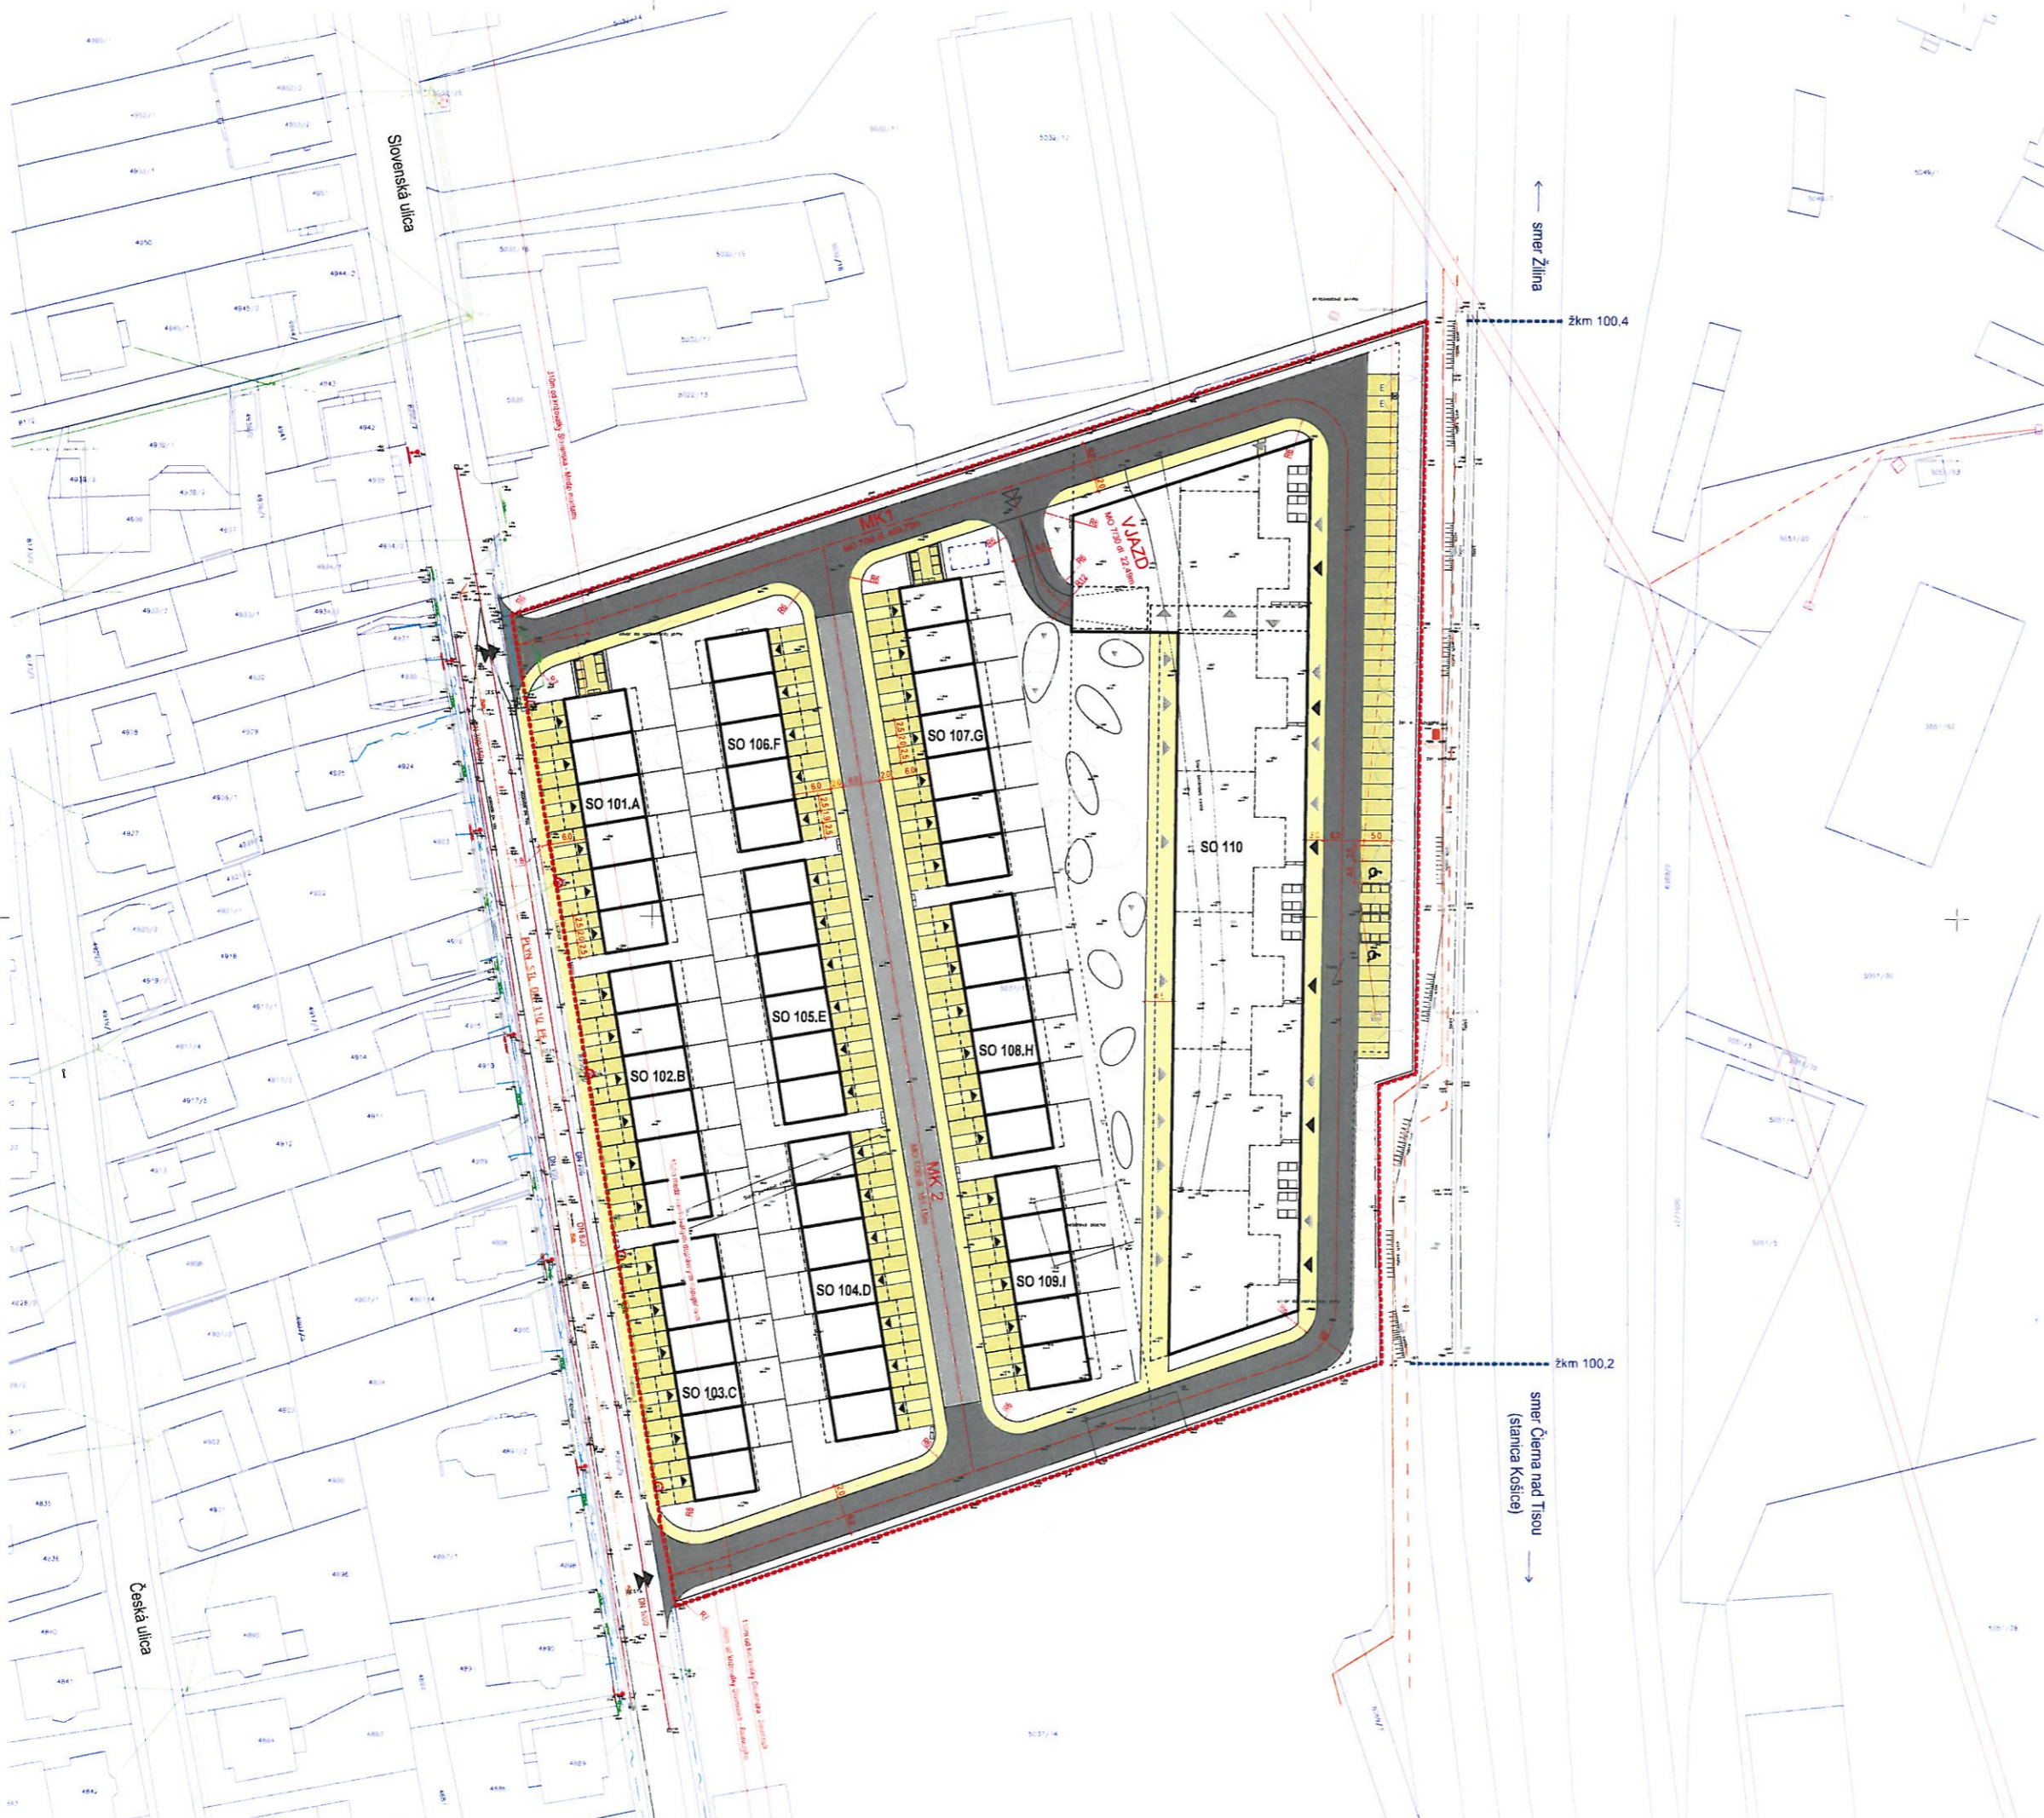

- LEGENDA**
- EXISTUJÚCA MESTSKÁ KOMUNIKÁCIA
 - HRANIČIA RIEŠENÉHO ÚZEMIA - POZEMOK INVESTORA
 - NÁVRHOVANÉ OBJEKTY - POLYFUNKČNÉ OBJEKTY, RODINNÉ DOMY
 - NÁVRHOVANÁ AREÁLOVÁ KOMUNIKÁCIA - CESTA - ASFALT
 - NÁVRHOVANÁ AREÁLOVÁ KOMUNIKÁCIA - CESTA - DREVENÁ/DLAŽBA/SIKO
 - NÁVRHOVANÁ PLOCHA - VEGETAČNÉ TVARNICE
 - NÁVRHOVANÉ STROMOVÉ DREVINY - LIETNATEĽ / HĽÚCHATE
 - VSTUPY / OBYTOVÉ JEDNOTKY / VJAZD DO POZEMNEJ GARáže / VJAZD DO LOKALITY
 - POČET PARKOVACÍCH STAN / PRE ZTP / PRE NABÍJANIE ELEKTROMOBILOV



±0,000 = ... m n.m.

S.O.S.architekti petr.stenger@stodina.sk / 00421 903 603 796
kpl. nálepku 6, 009 01 Prešov

urbanizmus - architektúra - interier - design

Autor:	Ing. arch. Peter Stenger, Ing. arch. Pavol Sedláčik, Ing. arch. Zuzana Molčanová	datum:	11 / 2019 rev. A 07, 2020
Spracovateľ PD / GP:	DESIGNER s.r.o. Žilinská 1200B/1g 010 01 PREŠOV	formát:	A4 2 A4
Zodpovedný projektant:	Ing. Miroslav Štefánik, Ing. arch. Peter Stenger, Ing. arch. Zuzana Molčanová	metrika:	1:100 / 5:0
Projektant:	v4cPROJEKT s.r.o.	stupeň / druh PD:	3. / 2.
Objedovateľ / investor:	URBAN JUNGLE PARK s.r.o.	číslo zákazky:	190602
Objekt:	Objekt 7c DEPT Z.P.C. s.r.o.	stavby objekt:	SO 101 - 109, plochy a vst.

Názov dokumentácie: **URBAN JUNGLE PARK**
- parc. č. KNČ E, 593771, k.ú. Košice


Dok. / Obsah výkresu:
E Situácia - spevnené plochy a doprava

Číslo zakázky:	190602	Fázis:	DUR	Typ:	PR	Objekt:	201	Príloha:	A+	Stavba:	SOS	Číslo výkresu:	06	Rev. číslo:	++	Rev. dátum:	A
----------------	--------	--------	-----	------	----	---------	-----	----------	----	---------	-----	----------------	----	-------------	----	-------------	---

© Tlač dokumentácie a mapovanie súhlasom investora. Súčasťou publikácie sú aj údaje o lokalite. Keď sa tieto údaje zmenia, musí byť aktualizovaná aj táto dokumentácia.



- LEGENDA**
- EXISTUJÚCA MESTSKÁ KOMUNIKÁCIA
 - HRANICA RIEŠENÉHO ZEMIA / POZEMOK / PÍ / ESTRA
 - NAVRHOVANÉ OBJEKTY / POŠŤOVNÝ OBJEKT / PODNIE DOMY
 - NAVRHOVANÁ AREÁLOVÁ KOMUNIKÁCIA - CESTA - ASFALT
 - NAVRHOVANÁ AREÁLOVÁ KOMUNIKÁCIA - CESTA - DREVENÁ DLAŽBA/SKO
 - NAVRHOVANÁ AREÁLOVÁ KOMUNIKÁCIA - CHODNÍK
 - VSTUPY - O / BYTOVÉ JEDNOTKY - PÁZD DO PODZEMNEJ GARÁŽE - PÁZD DO LOCALLITY
 - NAVRHOVANÉ SVETLOVÉ VOĽKÁBIEHO OSVETLENIA
- NAVRHOVANÉ SADOVNÍČKÉ ÚPRAVY**
- NAVRHOVANÉ STROMOVÉ DREVINY - HLÚDKATE / LISTNATE
 - NAVRHOVANÁ PLOCHA - VEGETAČNÉ TVARIENIE
 - NAVRHOVANÁ NEPŠEVNÁ PLOCHA - TRÁVIK
 - NAVRHOVANÁ NEPŠEVNÁ PLOCHA - TRÁVLY A TRÁVY V ŠTRKOVEJ PLOCHE
 - NAVRHOVANÁ STREŠNÁ ZELEN' - INTENZÍVNA / POBYTOVÁ
 - NAVRHOVANÁ STREŠNÁ ZELEN' - EXTENZÍVNA / NEPOCHOĎIA
 - NAVRHOVANÉ STREŠNÉ TERASY
 - POPÍNAVÉ DREVINY / IA OPLETENÍ / NEREZOVÉJ SIETI / ADOŠTRUKCIACH
 - KRY - PLOŠNÁ VÝSADBA / NIŽIE DREVINY DO 0,5m
 - KRY - LINOVÁ VÝSADBA - DREVINY DO 2,0m
 - KRY - ZAHONOVÁ VÝSADBA - DREVINY 0,7 - 3,0m

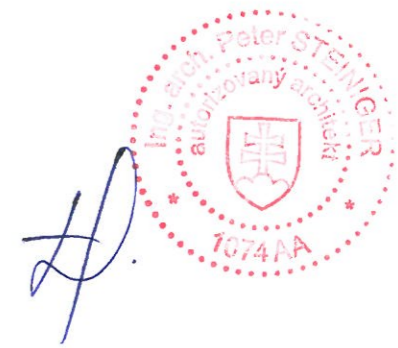

±0,000 = ... m n.n.

S.O.S.architekti
urbanizmus - architektúra - interiér - design


autor: Ing. arch. Peter Steinger, Ing. arch. Ján Sedlár, Ing. arch. Zuzana Molčanová
Spracovateľ PD / OP: DESIG-IEPE s.r.o. - JAMALUKA 1300-ES 06C 05 PREŠOV
Zodpovedný projektant: Ing. arch. Peter Steinger, autorizovaný architekt SVA 1974
Projektant: Ing. Katarína Molčanová
Objednávateľ: investor: URBAN JUNGLE PARK s.r.o.
Název dokumentácie: URBAN JUNGLE PARK - parketa MM-C 2, 5023711, k.ú. Košice

datum:	11.1.2019	rev. A 01 / 2020
formát:	A3 21x28	
metrika:	1:200 / 100	
stupeň / druh PD:	D,ÚP	
číslo zasklady:	190602	
stavby objekt:	SC 103 Sadové úpravy	


Dok. Oblasť výrezu: **E Situácia - sadové úpravy**

číslo zakazky	forma	typ dokumentu	stavba	podoba	identifikácia	sk. číslo	stavba	rev.
190602	DUR	PR	203	A+	SOS	07	++	A


© Tuto architektonickú a inžiniersku dokumentáciu je možné používať iba v rámci konkrétneho projektu. Každá inak použita je trestná.

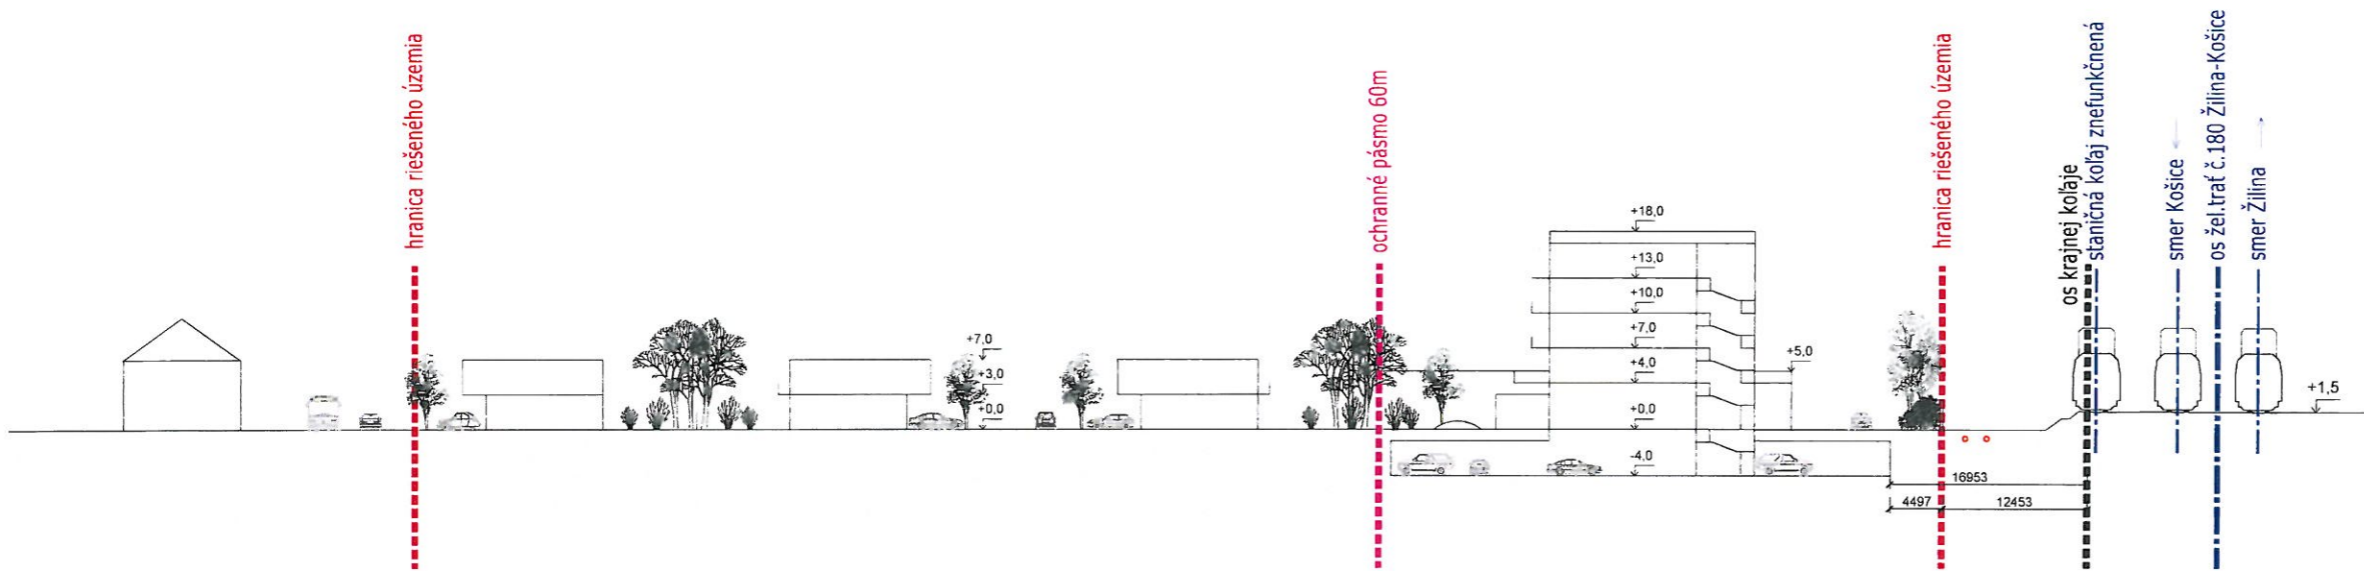

Charakteristický rez B - B

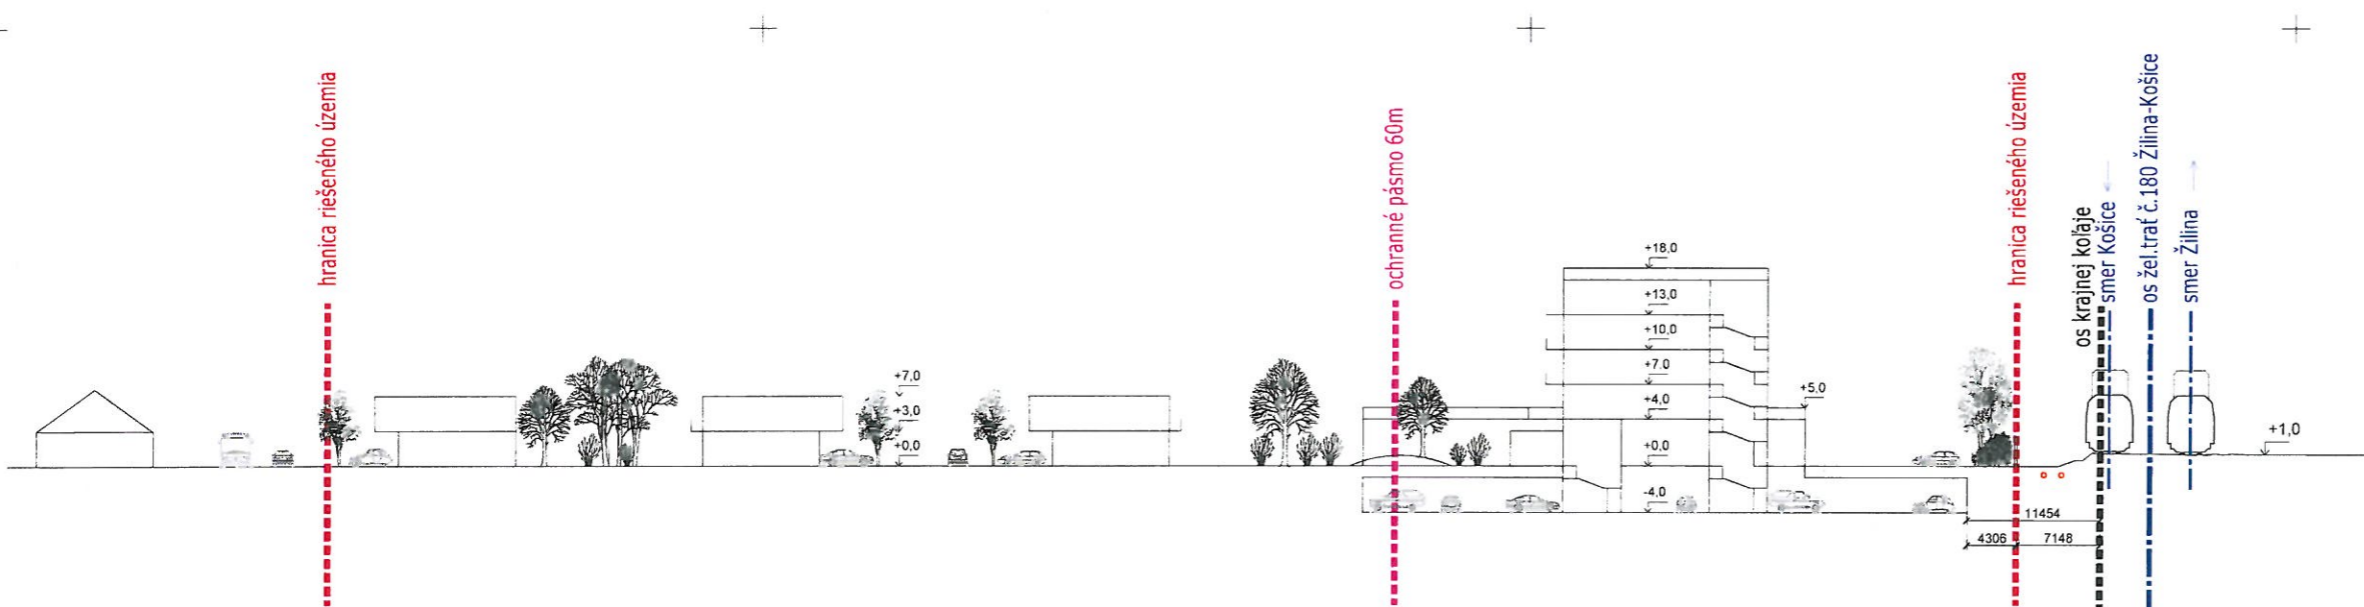

Charakteristický rez A - A

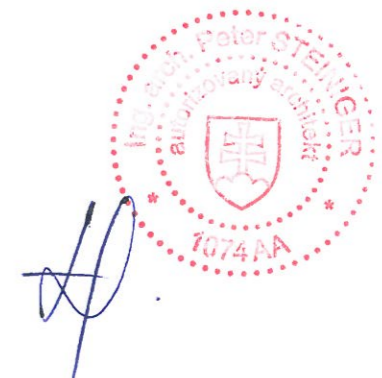

±0,000 = ... m n.m.

S.O.S.architekti		peter.steinger@stosna.sk / 05421 903 603 796	
urbanizmus - architektúra - interiér - design		Ipt. nálepku E, 080 01 Prešov	
Autor	Inž. arch. Peter Steinger, Ing. arch. Rami Sedlar, Ing. arch. Ľubica Molčan	datum	** / 2016, rev. A 07 / 2020
Spoločnosť PD / GP	DÉPO/IEPS s.r.o. Žilina 028063 940 05 PREŠOV	formát	A1 / A4
Zodpovedný projektant	Ing. arch. Peter Steinger, autorizovaný architekt IFA 1974	stavka	** / 2020 / 520
Projektant	Ing. arch. Ľ. Molčan, Ing. arch. P. Rieinger, Ing. M. Dapp, Ing. M. Marci	stavebný druh PD	DUP
Objedávateľ / investor	URBA, ZÁJ.S, E.PAP, s.r.o.	číslo zakázky	190602
	Košice, Tl. 05601, Žilina	stavebný objekt	SC
Názov dokumentácie: URBAN JUNGLE PARK			
- parcela MIV-C E, 503711 k.ú. Košice			
Dok. Obsah výkresu:			
E Charakteristické rezy			
Číslo	Príloha	Stupeň	Podpis
190602	DUR PR	A+	SOS 08
		++	A




EKOLOGICKÁ / ZATRÁVNŔOVACIA DLAŽBA



EKOLOGICKÁ DLAŽBA



GABIÓNŔV MŔR VYPLNENÝ KAMEŔOM / RASTLINAMI

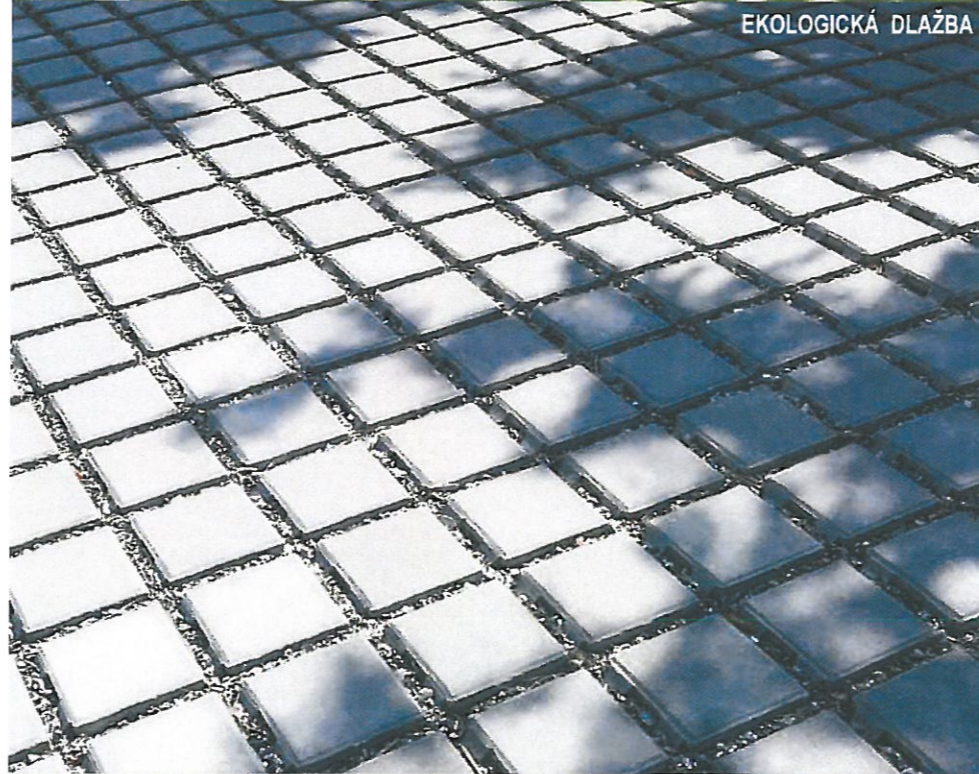

ZASAKOVACIE ROŠTY PRE SPEVNENÉ POVRCHY

10,000 = ... m.n.m.

S.O.S. architekti
 inžinierstvo - architektúra - interier - design
 Ing. Peter STEINGE
 autorizovaný architekt
 peter.steing@stoinline.sk / 00421 903 030 796
 kpt. nálepky 6, 080 01 Prešov


Zadávateľ	Ing. arch. Peter Steinge, Ing. arch. Radoslav Štefančík, Ing. arch. Ľubomír Čudák, Ing. arch. Ľubomír Čudák	dátum	11 / 2016
Spracovateľ PD / GP	DESIGNERS s.r.o. Juvákova 1208/33, 845 06 PREŠOV	formát	21 x 24
Zodpovedný projektant	Ing. arch. Peter Steinge, autorizovaný architekt 1374	merka	1:50
Projektant	Ing. arch. Z. Mikuláš, Ing. arch. R. Steinge, Ing. arch. D. Dvořák, Ing. M. Maga	stupeň / druh PD	DUP
Objemovateľ / investor	URBAN JUNGLE PARK s.r.o.	číslo zákazky	120102
Objaviteľ	Čestmír 72, 080 01 ŽUPČAR	štátny objekt	SC

Názov objekcie: **URBAN JUNGLE PARK**
 - parková KM-C-6, 053711, kú. Košice

Dok. Obsah výkresu:
E Referencie - EKO opatrenia

Číslo	Príklad	Typ opatrenia	Prírodné materiály	Prírodné materiály	Prírodné materiály	Prírodné materiály	Prírodné materiály
190602	DUR PR	A+	SOS	10	++	A	

© Všetky práva vyhradené. Všetky údaje sú iba orientačné. Za obsah nie je zodpovedný. Kópia je povolená iba pre osobné použitie.

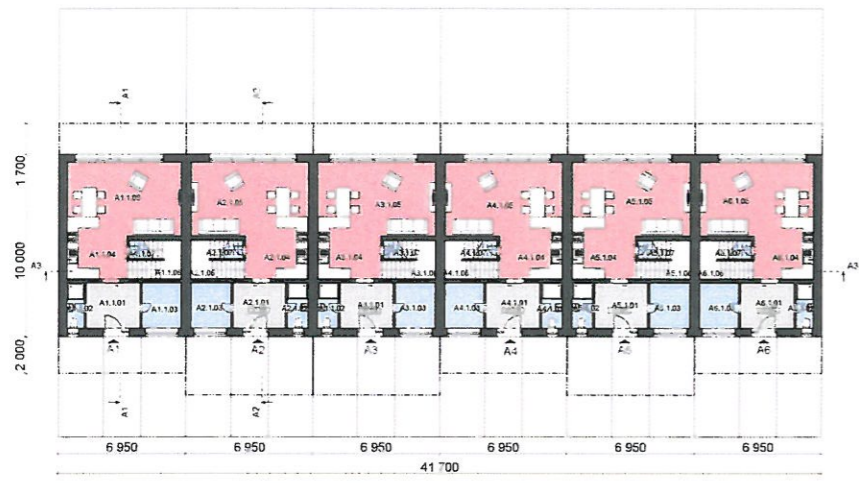

Pódorys 1.NP




Pódorys 2.NP




Pohľad bočný pravý




Pohľad bočný ľavý

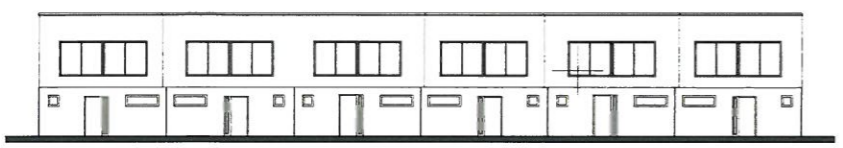


Pohľad čelný

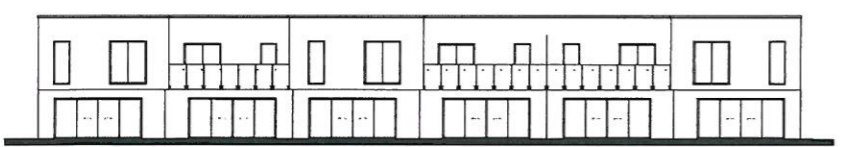


Pohľad zadný

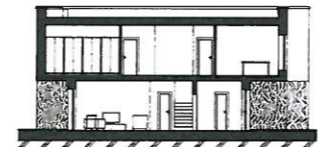


Rez A1

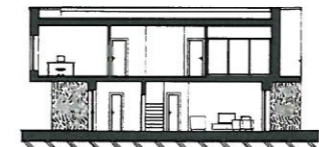

Rez A2

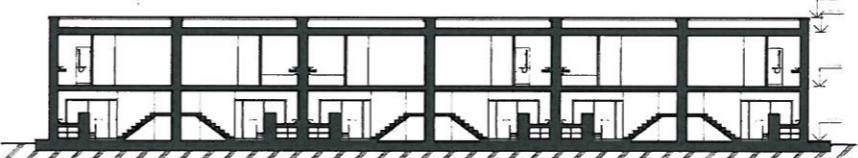

Rez A3

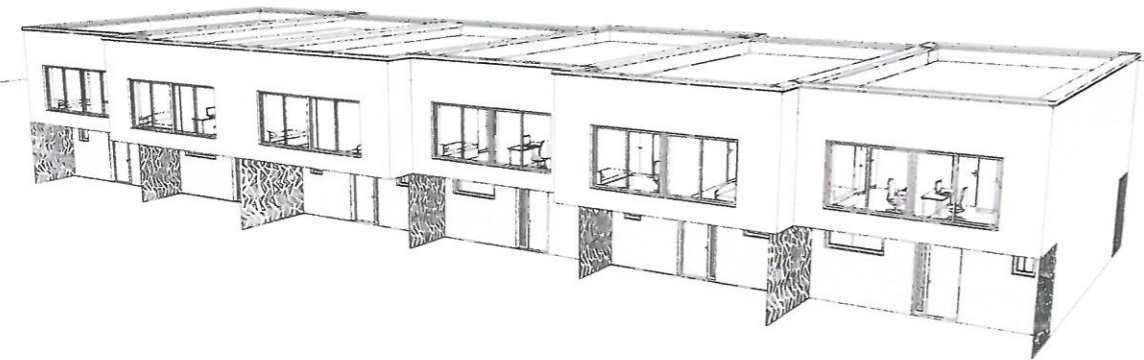


Perspektíva



Perspektíva

Tabuľka miestností 1.NP - SO 101.A1			Tabuľka miestností 2.NP SO 101.A1		
OZN	NAZOV MIESTNOSTI	PLŔCHTA (m ²)	OZN	NAZOV MIESTNOSTI	PLŔCHTA (m ²)
A1.1.01	Základňa	7.81	A2.1.01	Chodba	12.76
A1.1.02	WC	2.37	A2.1.02	Ukážka	14.70
A1.1.03	Tuálny priestor	11.95	A2.1.03	Spalňa	14.37
A1.1.04	Kuchyňa	11.62	A2.1.04	Kuchyňa	13.33
A1.1.05	Obytná soba	22.30	A2.1.05	WC	1.62
A1.1.06	Schodisko	4.11	A2.1.06	Práčovňa	12.00
A1.1.07	Koridór	1.92	A2.1.07	Spalňa	13.34
55.01 m²			76.11 m²		
Tabuľka miestností 1.NP SO 101.A2			Tabuľka miestností 2.NP SO 101.A2		
OZN	NAZOV MIESTNOSTI	PLŔCHTA (m ²)	OZN	NAZOV MIESTNOSTI	PLŔCHTA (m ²)
A2.1.01	Základňa	7.81	A2.2.01	Chodba	12.73
A2.1.02	WC	2.37	A2.2.02	Spalňa	13.59
A2.1.03	Tuálny priestor	11.95	A2.2.03	Spalňa	13.33
A2.1.04	Kuchyňa	11.62	A2.2.04	WC	2.05
A2.1.05	Obytná soba	22.30	A2.2.05	Práčovňa	11.92
A2.1.06	Schodisko	4.11	A2.2.06	Práčovňa	11.43
A2.1.07	Koridór	1.92	A2.2.07	Ukážka	14.15
55.01 m²			78.21 m²		
Tabuľka miestností 1.NP SO 101.A3			Tabuľka miestností 2.NP SO 101.A3		
OZN	NAZOV MIESTNOSTI	PLŔCHTA (m ²)	OZN	NAZOV MIESTNOSTI	PLŔCHTA (m ²)
A3.1.01	Základňa	7.81	A3.2.01	Chodba	12.54
A3.1.02	WC	2.37	A3.2.02	Spalňa	13.76
A3.1.03	Tuálny priestor	11.95	A3.2.03	Spalňa	13.33
A3.1.04	Kuchyňa	11.62	A3.2.04	WC	1.97
A3.1.05	Obytná soba	22.30	A3.2.05	Kuchyňa	11.93
A3.1.06	Schodisko	4.11	A3.2.06	Práčovňa	12.43
A3.1.07	Koridór	1.92	A3.2.07	Ukážka	14.16
55.01 m²			78.33 m²		
Tabuľka miestností 1.NP SO 101.A4			Tabuľka miestností 2.NP SO 101.A4		
OZN	NAZOV MIESTNOSTI	PLŔCHTA (m ²)	OZN	NAZOV MIESTNOSTI	PLŔCHTA (m ²)
A4.1.01	Základňa	7.81	A4.2.01	Chodba	12.43
A4.1.02	WC	2.37	A4.2.02	Ukážka	14.20
A4.1.03	Tuálny priestor	11.95	A4.2.03	Ukážka	13.77
A4.1.04	Kuchyňa	11.62	A4.2.04	Ukážka	13.33
A4.1.05	Obytná soba	22.30	A4.2.05	WC	1.93
A4.1.06	Schodisko	4.11	A4.2.06	Práčovňa	12.43
A4.1.07	Koridór	1.92	A4.2.07	Ukážka	14.16
55.70 m²			77.87 m²		
Tabuľka miestností 1.NP SO 101.A5			Tabuľka miestností 2.NP SO 101.A5		
OZN	NAZOV MIESTNOSTI	PLŔCHTA (m ²)	OZN	NAZOV MIESTNOSTI	PLŔCHTA (m ²)
A5.1.01	Základňa	7.81	A5.2.01	Chodba	12.54
A5.1.02	WC	2.37	A5.2.02	Ukážka	13.13
A5.1.03	Tuálny priestor	11.95	A5.2.03	Spalňa	13.95
A5.1.04	Kuchyňa	11.62	A5.2.04	WC	2.07
A5.1.05	Obytná soba	22.30	A5.2.05	Kuchyňa	12.83
A5.1.06	Schodisko	4.11	A5.2.06	Práčovňa	12.43
A5.1.07	Koridór	1.92	A5.2.07	Ukážka	14.16
55.69 m²			78.24 m²		
Tabuľka miestností 1.NP SO 101.A6			Tabuľka miestností 2.NP SO 101.A6		
OZN	NAZOV MIESTNOSTI	PLŔCHTA (m ²)	OZN	NAZOV MIESTNOSTI	PLŔCHTA (m ²)
A6.1.01	Základňa	7.81	A6.2.01	Chodba	12.43
A6.1.02	WC	2.37	A6.2.02	Ukážka	14.20
A6.1.03	Tuálny priestor	11.95	A6.2.03	Ukážka	13.33
A6.1.04	Kuchyňa	11.62	A6.2.04	WC	1.97
A6.1.05	Obytná soba	22.30	A6.2.05	Kuchyňa	11.93
A6.1.06	Schodisko	4.11	A6.2.06	Práčovňa	12.43
A6.1.07	Koridór	1.92	A6.2.07	Ukážka	14.16
54.28 m²			75.39 m²		

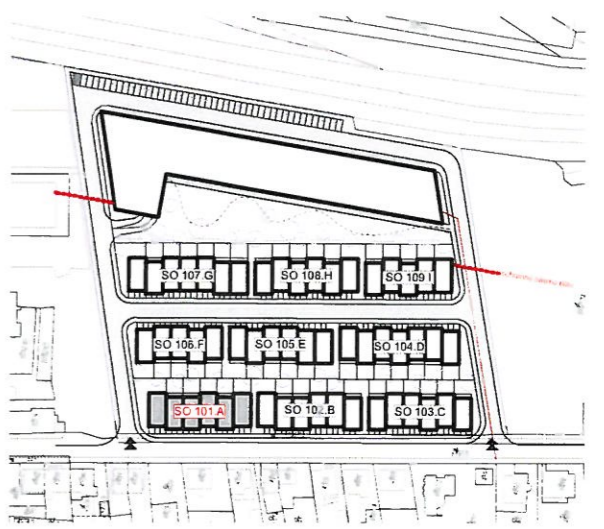

Umiestnenie objektu SO 101.A

* DOKUMENTÁCIA JE SPRACOVANÁ V PODROBNOSTI PRE VYDANIE ÚZEMNÉHO ROZHODNUTIA
 * TECHNICKÉ, STATICKÉ DETAILY A PODROBNÉ RIŠENIE TECHNICKÉJ INFRAŠTRUKTÚRY
 BUDE PREDMETOM ĎALŠIEHO STUPNÁ DOKUMENTÁCIE

±0,000 = ... m.n.m.

S.O.S.architekti petr.steinger@stoline.sk | 00421 903 603 796
Ipl. nálepu 5, 080 01 Prešov


urbanizmus - architektúra - interier - design

Autor:	Ing. arch. Peter Steinger, Ing. arch. Kamil Sedlák, Ing. arch. Zuzana Molčanová	dátum:	11/2019
Spracovateľ PD / GP:	DESIGNERS s.r.o. Zvolenská 102/58, 040 05 PREŠOV	formát:	A4, A3
Zodpovedný projektant:	Ing. arch. Peter Steinger, autorizovaný architekt, číslo 1074	metka:	1:200
Projektant:	Ing. Miroslav Diaga, Ing. Miroslav Miroslav, Ing. arch. Peter Steinger	stĺpec / druh PD:	20/
Objedávateľ / investor:	JRBAN JUNGLE PARK s.r.o.	Étalo zákazky:	19/12
Zákazky:	72 089 01 ZPČAU	stavebný objekt:	SO 101 - Radové rodinné domy

Názov dokumentácie: **URBAN JUNGLE PARK**
 - parcela KN-C-6-5037/1, k.ú. Košice

Dok.	Obsah výkresu:
E	Radové rodinné domy / A1 - A6
Číslo:	190602
Prac.	DUR
Typ:	PR
Stupeň:	101
Pracovisko:	A+
Pracovisko:	SOS
Pracovisko:	11
Pracovisko:	++
Pracovisko:	A




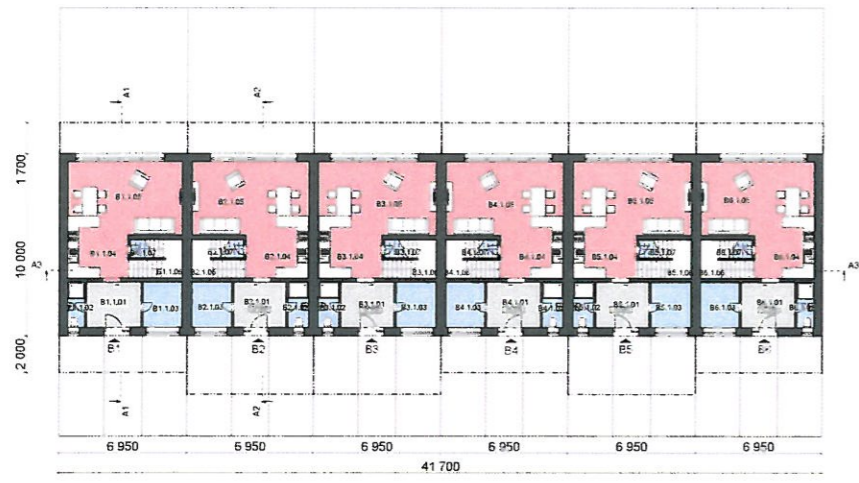


Pôdorys 1.NP




Pôdorys 2.NP

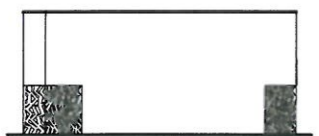

Pohľad bočný pravý

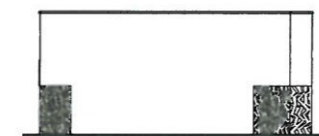


Pohľad bočný ľavý

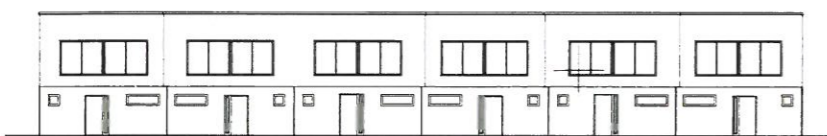


Pohľad čelný




Pohľad zadný

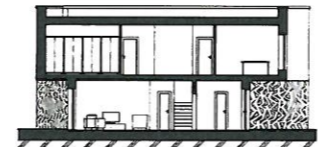

Rez A1

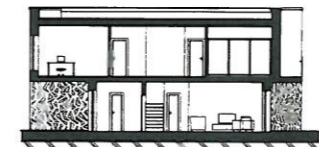


Rez A2

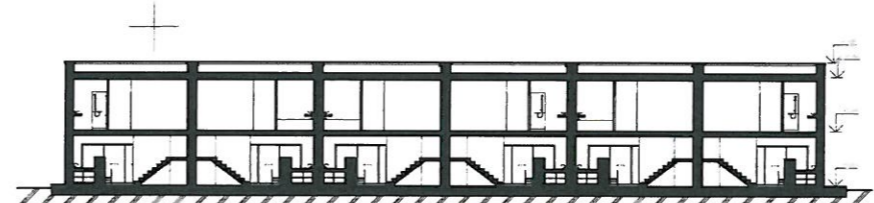

Rez A3

Tabuľka miestnosti 1.NP - SO 102.B1		
OZN	NAZOV MIESTNOSTI	PLOCHA (m ²)
B1.1.01	Zadná izba	6.61
B1.1.02	WC	0.57
B1.1.03	Tech. miestn.	1.35
B1.1.04	Kuchňa	11.85
B1.1.05	Obývačka	12.29
B1.1.06	Chodba	3.95
B1.1.07	Koridór	1.50
Spolu		55.91 m ²
Tabuľka miestnosti 1.NP SO102.B2		
OZN	NAZOV MIESTNOSTI	PLOCHA (m ²)
B2.1.01	Zadná izba	7.49
B2.1.02	WC	0.78
B2.1.03	Tech. miestn.	0.47
B2.1.04	Kuchňa	11.66
B2.1.05	Obývačka	12.29
B2.1.06	Chodba	4.11
B2.1.07	Koridór	1.82
Spolu		55.89 m ²
Tabuľka miestnosti 1.NP SO102.B3		
OZN	NAZOV MIESTNOSTI	PLOCHA (m ²)
B3.1.01	Zadná izba	7.49
B3.1.02	WC	0.78
B3.1.03	Tech. miestn.	0.47
B3.1.04	Kuchňa	11.66
B3.1.05	Obývačka	12.29
B3.1.06	Chodba	4.11
B3.1.07	Koridór	1.82
Spolu		55.89 m ²
Tabuľka miestnosti 1.NP SO102.B4		
OZN	NAZOV MIESTNOSTI	PLOCHA (m ²)
B4.1.01	Zadná izba	7.51
B4.1.02	WC	2.78
B4.1.03	Tech. miestn.	5.32
B4.1.04	Kuchňa	11.66
B4.1.05	Obývačka	12.29
B4.1.06	Chodba	4.11
B4.1.07	Koridór	1.82
Spolu		55.70 m ²
Tabuľka miestnosti 1.NP SO102.B5		
OZN	NAZOV MIESTNOSTI	PLOCHA (m ²)
B5.1.01	Zadná izba	7.51
B5.1.02	WC	2.78
B5.1.03	Tech. miestn.	5.47
B5.1.04	Kuchňa	11.66
B5.1.05	Obývačka	12.29
B5.1.06	Chodba	4.11
B5.1.07	Koridór	1.82
Spolu		55.84 m ²
Tabuľka miestnosti 1.NP SO102.B6		
OZN	NAZOV MIESTNOSTI	PLOCHA (m ²)
B6.1.01	Zadná izba	7.61
B6.1.02	WC	2.37
B6.1.03	Tech. miestn.	1.35
B6.1.04	Kuchňa	11.85
B6.1.05	Obývačka	12.29
B6.1.06	Chodba	4.11
B6.1.07	Koridór	1.82
Spolu		54.36 m ²



Tabuľka miestnosti 2.NP SO102.B1		
OZN	NAZOV MIESTNOSTI	PLOCHA (m ²)
B1.2.01	Chodba	12.59
B1.2.02	Izba	14.10
B1.2.03	Izba	10.22
B1.2.04	Kuchňa	11.85
B1.2.05	WC	0.57
B1.2.06	Práčovňa	11.85
B1.2.07	Spálňa	20.99
Spolu		78.11 m ²
Tabuľka miestnosti 2.NP SO102.B2		
OZN	NAZOV MIESTNOSTI	PLOCHA (m ²)
B2.2.01	Chodba	12.57
B2.2.02	Spálňa	17.22
B2.2.03	Izba	12.17
B2.2.04	WC	0.20
B2.2.05	Kuchňa	11.85
B2.2.06	Práčovňa	11.85
B2.2.07	Izba	16.18
Spolu		78.21 m ²
Tabuľka miestnosti 2.NP SO102.B3		
OZN	NAZOV MIESTNOSTI	PLOCHA (m ²)
B3.2.01	Chodba	12.59
B3.2.02	Spálňa	17.22
B3.2.03	Izba	10.13
B3.2.04	WC	0.91
B3.2.05	Kuchňa	11.85
B3.2.06	Práčovňa	11.85
B3.2.07	Izba	16.18
Spolu		77.87 m ²
Tabuľka miestnosti 2.NP SO102.B4		
OZN	NAZOV MIESTNOSTI	PLOCHA (m ²)
B4.2.01	Chodba	12.47
B4.2.02	Izba	14.21
B4.2.03	Izba	10.77
B4.2.04	Kuchňa	11.85
B4.2.05	WC	1.89
B4.2.06	Práčovňa	11.85
B4.2.07	Spálňa	20.12
Spolu		77.87 m ²
Tabuľka miestnosti 2.NP SO102.B5		
OZN	NAZOV MIESTNOSTI	PLOCHA (m ²)
B5.2.01	Chodba	12.21
B5.2.02	Izba	12.13
B5.2.03	Spálňa	11.89
B5.2.04	WC	2.36
B5.2.05	Kuchňa	11.85
B5.2.06	Práčovňa	11.43
B5.2.07	Izba	16.15
Spolu		78.18 m ²
Tabuľka miestnosti 2.NP SO102.B6		
OZN	NAZOV MIESTNOSTI	PLOCHA (m ²)
B6.2.01	Chodba	12.43
B6.2.02	Izba	14.30
B6.2.03	Izba	10.22
B6.2.04	Kuchňa	11.85
B6.2.05	WC	1.83
B6.2.06	Práčovňa	11.85
B6.2.07	Spálňa	20.12
Spolu		75.89 m ²

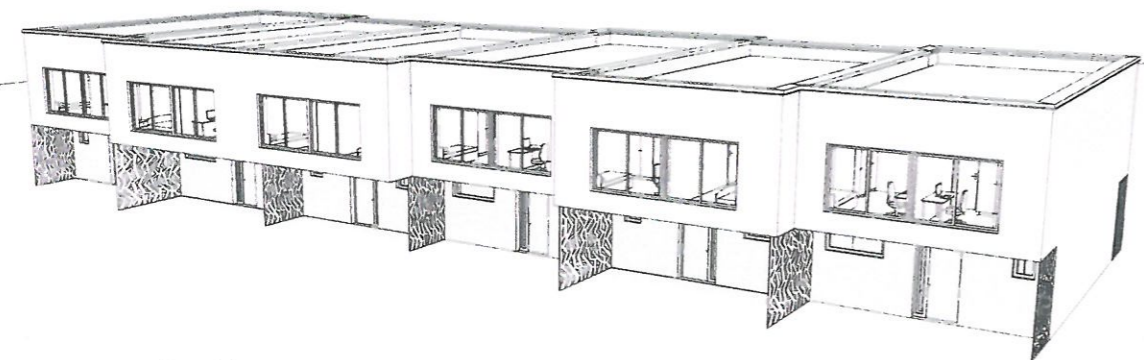

Perspektíva



Perspektíva

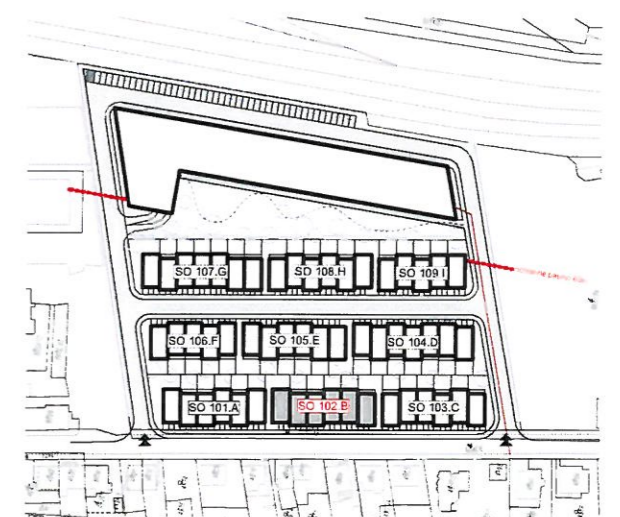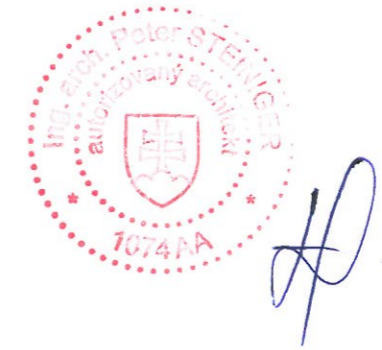

Umiestnenie objektu SO 102.B

* DOKUMENTÁCIA JE SPRACOVANÁ V PODROBNOSTI PRE VYDANIE UZEMNÉHO ROZHODNUTIA
 * TECHNICKÉ STATICKÉ DETAILY A PODROBNÉ RIŠENIE TECHNICKÉJ INFRAŠTRUKTÚRY BUDE PREDMETOM ĎALŠIEHO STUPNIA DOKUMENTÁCIE

±0,000 = ... m.n.m.

S.O.S.architekti


petr.steiniger@stodivka.sk | 09421 953 883 796
 IČO: nálepku 6, 000 01 Pražsko

Autor:	Ing. arch. Peter Steiniger, Ing. arch. Kamil Sedláčik, Ing. arch. Zuzana Molčanová	dátum:	11/2019
Spracovateľ PD / GP:	DESIGNER s.r.o. Jánovská 7299/3, 860 05 PREŠOV	formát:	A4
Zodpovedný projektant:	Ing. arch. Peter Steiniger, inžinierska spoločnosť S.O.S. 1074	merka:	1:200
Projektant:	Ing. arch. Peter Steiniger, Ing. arch. Kamil Sedláčik, Ing. arch. Zuzana Molčanová	stupeň / druh PD:	DUR
Objedávateľ / investor:	URBAN JUNGLE PARK s.r.o.	číslo zákazky:	19032
Názov dokumentácie:	URBAN JUNGLE PARK	stavby objekt:	SO 102 Rodinné domy domy
	parcely KN-C-5037/1, k.ú. Košice		

Dok.	Obhaj výkresu:
E	Radové rodinné domy / B1 - B6

Číslo	Face	Typ	Číslo zmeny	Príloha	Stav	Dátum	Rev.
190602	DUR	PR	102	A+	SOS	12	++ A


© TAB. SO 102 - RODINNÉ DOMY - ARCHITECTONICKÝ A STAVBYNÝ PROJEKT - ÚZEMNÉ ROZHODNUTIE - KRAJINA A VEŠTÁČENIE

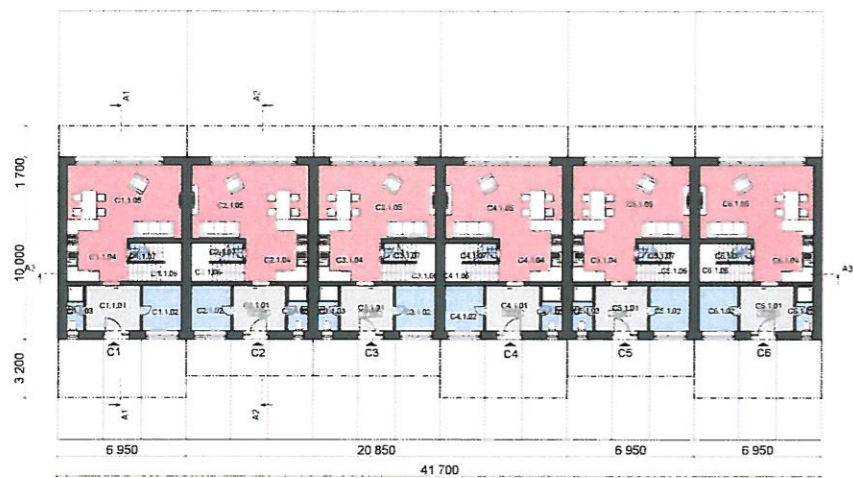

Pódorys 1.NP




Pódorys 2.NP

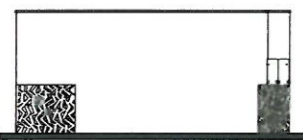


Pohľad bočný pravý




Pohľad bočný ľavý

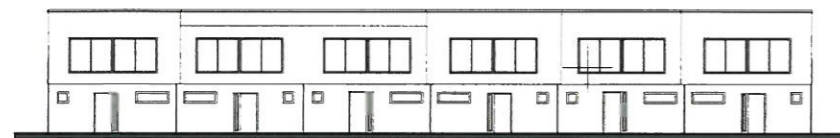

Pohľad čelný

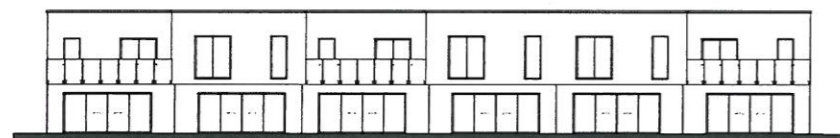


Pohľad zadný

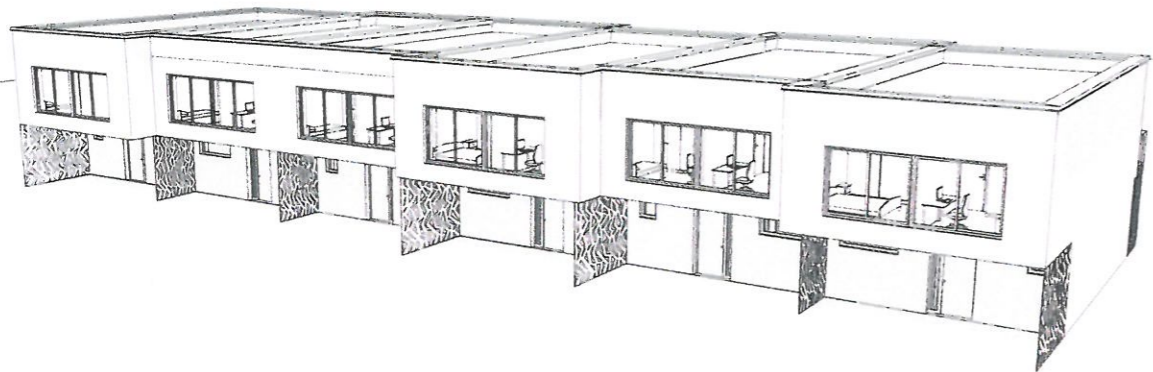


Perspektiva



Rez A1

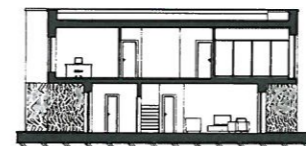

Rez A2

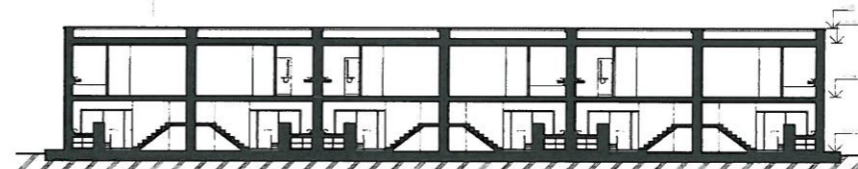


Rez A3



Perspektiva

Tabuľka miestnosti 1.NP SO 103.C1		
OZN.	NÁZOV MIESTNOSTI	PLOCHA (m2)
C1.1.01	Zadverie	7,81
C1.1.02	Technická miestnosť	5,35
C1.1.03	WC	2,37
C1.1.04	Kuchyňa	11,52
C1.1.05	Obytnosť izba	22,29
C1.1.06	Schodisko	3,98
C1.1.07	Komora	1,92
		55,84 m ²
Tabuľka miestnosti 1.NP SO 103.C2		
OZN.	NÁZOV MIESTNOSTI	PLOCHA (m2)
C2.2.01	Zadverie	7,49
C2.2.02	Tech. miest.	5,47
C2.2.03	WC	2,75
C2.2.04	Kuchyňa	11,66
C2.2.05	Obytnosť izba jedálne	22,30
C2.2.06	Schody	4,08
C2.2.07	Komora	1,92
		55,66 m ²
Tabuľka miestnosti 1.NP SO 103.C3		
OZN.	NÁZOV MIESTNOSTI	PLOCHA (m2)
C3.3.01	Zadverie	7,49
C3.3.02	Tech. miest.	5,47
C3.3.03	WC	2,75
C3.3.04	Kuchyňa	11,66
C3.3.05	Obytnosť izba jedálne	22,30
C3.3.06	Schody	4,08
C3.3.07	Komora	1,92
		55,66 m ²
Tabuľka miestnosti 1.NP SO 103.C4		
OZN.	NÁZOV MIESTNOSTI	PLOCHA (m2)
C4.4.01	Zadverie	7,81
C4.4.02	Tech. miest.	5,35
C4.4.03	WC	2,37
C4.4.04	Kuchyňa	11,66
C4.4.05	Obytnosť izba jedálne	22,30
C4.4.06	Schody	4,08
C4.4.07	Komora	1,92
		55,87 m ²
Tabuľka miestnosti 1.NP SO 103.C5		
OZN.	NÁZOV MIESTNOSTI	PLOCHA (m2)
C5.5.01	Zadverie	7,49
C5.5.02	Tech. miest.	5,47
C5.5.03	WC	2,75
C5.5.04	Kuchyňa	11,66
C5.5.05	Obytnosť izba jedálne	22,30
C5.5.06	Schody	4,08
C5.5.07	Komora	1,92
		55,66 m ²
Tabuľka miestnosti 1.NP SO 103.C6		
OZN.	NÁZOV MIESTNOSTI	PLOCHA (m2)
C6.6.01	Zadverie	7,81
C6.6.02	Tech. miest.	5,35
C6.6.03	WC	2,37
C6.6.04	Kuchyňa	11,52
C6.6.05	Obytnosť izba jedálne	21,85
C6.6.06	Schody	4,08
C6.6.07	Komora	1,92
		54,33 m ²

Tabuľka miestnosti 2.NP SO 103.C1		
OZN.	NÁZOV MIESTNOSTI	PLOCHA (m2)
C1.2.01	Chodba	12,46
C1.2.02	Späňa	17,99
C1.2.03	Izba	11,63
C1.2.04	WC	2,99
C1.2.05	Kúpeľňa	5,46
C1.2.06	Pracovňa	10,66
C1.2.07	Izba	16,16
		76,25 m ²
Tabuľka miestnosti 2.NP SO 103.C2		
OZN.	NÁZOV MIESTNOSTI	PLOCHA (m2)
C2.2.01	Chodba	12,43
C2.2.02	Izba	14,20
C2.2.03	Izba	10,87
C2.2.04	WC	2,01
C2.2.05	Kúpeľňa	5,57
C2.2.06	Pracovňa	12,96
C2.2.07	Späňa	20,12
		78,16 m ²
Tabuľka miestnosti 2.NP SO 103.C3		
OZN.	NÁZOV MIESTNOSTI	PLOCHA (m2)
C3.2.01	Chodba	12,50
C3.2.02	Izba	14,13
C3.2.03	Izba	10,84
C3.2.04	WC	2,06
C3.2.05	Kúpeľňa	5,62
C3.2.06	Pracovňa	13,02
C3.2.07	Späňa	20,06
		78,21 m ²
Tabuľka miestnosti 2.NP SO 103.C4		
OZN.	NÁZOV MIESTNOSTI	PLOCHA (m2)
C4.2.01	Chodba	12,53
C4.2.02	Späňa	17,99
C4.2.03	Izba	12,13
C4.2.04	WC	2,05
C4.2.05	Kúpeľňa	5,93
C4.2.06	Pracovňa	11,43
C4.2.07	Izba	16,16
		78,21 m ²
Tabuľka miestnosti 2.NP SO 103.C5		
OZN.	NÁZOV MIESTNOSTI	PLOCHA (m2)
C5.2.01	Chodba	12,50
C5.2.02	Izba	14,13
C5.2.03	Izba	10,84
C5.2.04	WC	2,06
C5.2.05	Kúpeľňa	5,62
C5.2.06	Pracovňa	13,02
C5.2.07	Späňa	20,06
		78,21 m ²
Tabuľka miestnosti 2.NP SO 103.C6		
OZN.	NÁZOV MIESTNOSTI	PLOCHA (m2)
C6.2.01	Chodba	12,53
C6.2.02	Späňa	17,99
C6.2.03	Izba	11,55
C6.2.04	WC	2,05
C6.2.05	Kúpeľňa	5,45
C6.2.06	Pracovňa	10,69
C6.2.07	Izba	16,16
		76,42 m ²

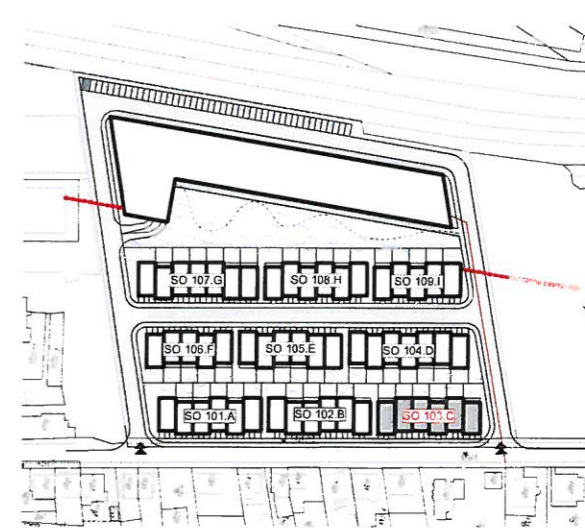

Umiestnenie objektu SO 103.C

* DOKUMENTÁCIA JE SPRACOVANÁ V PODROBNOSTI PRE VYDANIE ÚZEMNÉHO ROZHODNUTIA
 * TECHNICKÉ, STATICKÉ DETAILY A PODROBNÉ ŘEŠENIE TECHNICKÉJ INFRAŠTRUKTÚRY
 BUDE PREDMETOM ĎALŠIEHO ŠTÚPIA DOKUMENTÁCIE


1:0,000 = ... m.n.m.

S.O.s.architekti petr.steiniger@t-online.sk | 02421 933 683 796
 urbanizmus - architektúra - interier - design kpl. nálepta 6, 680 61 Prácheň


Autor:	ing.arch. Peter Šteinger, ing.arch. Kamil Sedláčik, ing.arch. Zuzana Molčanová	dátum:	11/2019
Spracovateľ PD / GP:	DESIGNERS s.r.o. Jankovská 1209/II, 080 95 PRAČEŇ	formát:	A4, A4
Zodpovedný projektant:	ing.arch. Peter Šteinger, autorizovaný architekt SKA 1074	metka:	1:100
Projektant:	ing. Miroslav Drágoš, ing. Miroslav Mládek, ing.arch. Peter Šteinger	štápiet / druh PD:	2UR
Objedávateľ / investor:	URBAN JUNGLE PARK s.r.o.	číslo zákazky:	190302
Názov dokumentácie:	URBAN JUNGLE PARK	stavby objekt:	SO 103. Rodové rodinné domy
	- parcéla KN-C 4. 5037/1, k.u. Košice		

Dok.	Obdobie	Pracovník	Pracovisko	Pracovisko	Pracovisko	Pracovisko	Pracovisko	Pracovisko	Pracovisko
190602	DUR	PR	103	A+	SOS	13	++	A	


© Táto dokumentácia je duševným vlastníctvom S.O.s.architekti a môže byť použita iba v rámci projektu, ktorým bola vypracovaná. Každé ďalšie použitie bez súhlasu S.O.s.architekti je zakázané.

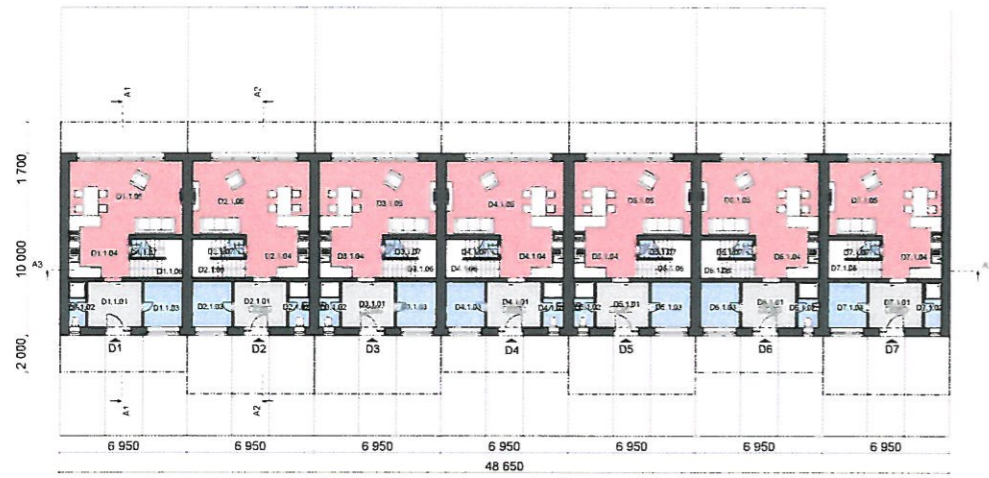

Pôdorys 1.NP

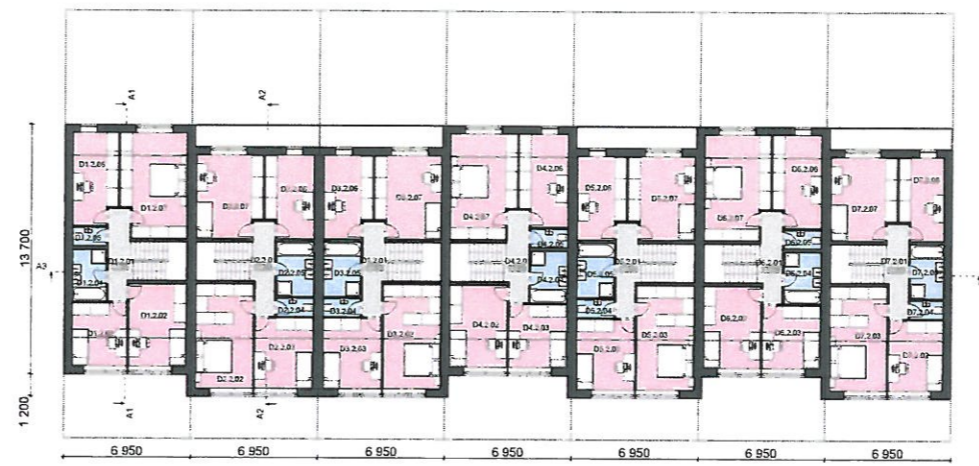


Pôdorys 2.NP

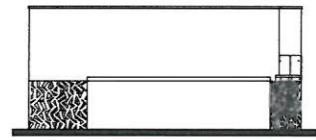


Pohľad bočný pravý




Pohľad bočný ľavý

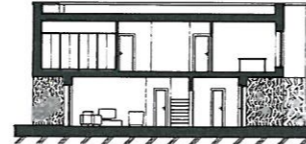

Rez A1

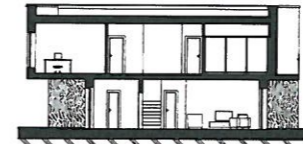


Rez A2

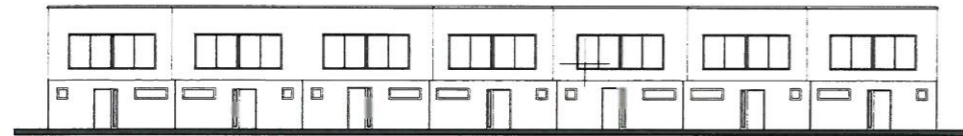


Pohľad čelný



Pohľad zadný

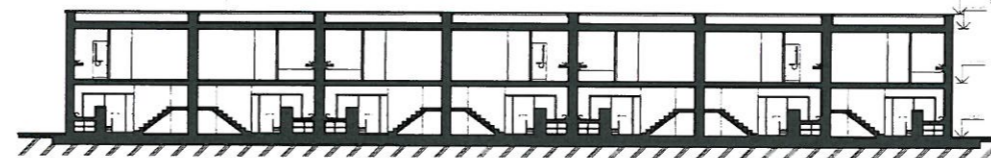

Rez A3

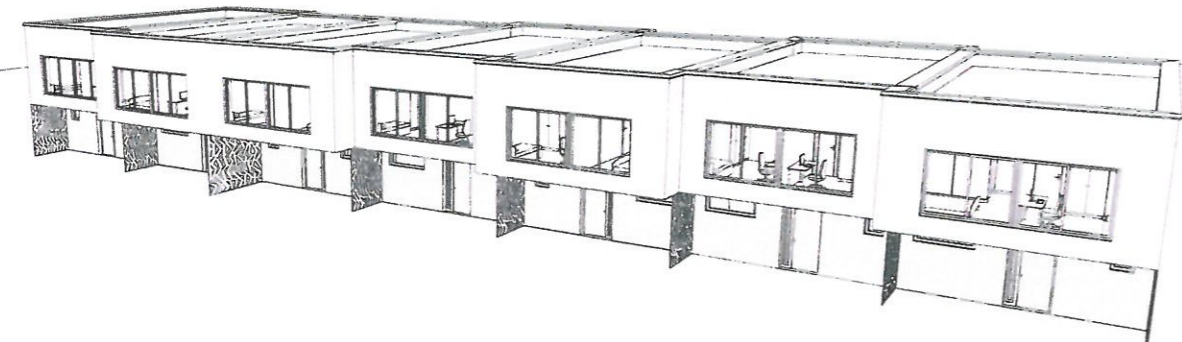


Perspektíva



Perspektíva

Tabuľka miestnosti 1.NP - SO 104.D1			Tabuľka miestnosti 2.NP - SO 104.D1		
OZN.	NAZOV MIESTNOSTI	PLOCHA (m ²)	OZN.	NAZOV MIESTNOSTI	PLOCHA (m ²)
D1.01	Zadná	7,61	D2.01	Chodba	12,43
D1.02	WC	2,78	D2.02	Izba	14,20
D1.03	Technická miestnosť	5,41	D2.03	Izba	12,43
D1.04	Kuchyňa	11,86	D2.04	Kuchňa	11,86
D1.05	Obývací uhol	22,30	D2.05	WC	2,78
D1.06	Chodba	4,11	D2.06	Pracovňa	11,86
D1.07	Koridór	1,92	D2.07	Izba	16,16
		55,99 m²			78,21 m²
Tabuľka miestnosti 1.NP - SO 104.D2			Tabuľka miestnosti 2.NP - SO 104.D2		
OZN.	NAZOV MIESTNOSTI	PLOCHA (m ²)	OZN.	NAZOV MIESTNOSTI	PLOCHA (m ²)
D2.01	Zadná	7,48	D2.01	Chodba	12,53
D2.02	WC	2,78	D2.02	Izba	17,95
D2.03	Technická miestnosť	5,41	D2.03	Izba	12,53
D2.04	Kuchyňa	11,86	D2.04	WC	2,78
D2.05	Obývací uhol sedacia	22,30	D2.05	Pracovňa	11,86
D2.06	Chodba	4,11	D2.06	Pracovňa	11,86
D2.07	Koridór	1,92	D2.07	Izba	16,16
		55,99 m²			78,21 m²
Tabuľka miestnosti 1.NP - SO 104.D3			Tabuľka miestnosti 2.NP - SO 104.D3		
OZN.	NAZOV MIESTNOSTI	PLOCHA (m ²)	OZN.	NAZOV MIESTNOSTI	PLOCHA (m ²)
D3.01	Zadná	7,48	D3.01	Chodba	12,48
D3.02	WC	2,78	D3.02	Spalňa	17,95
D3.03	Technická miestnosť	5,41	D3.03	Izba	12,48
D3.04	Kuchyňa	11,86	D3.04	WC	2,78
D3.05	Obývací uhol sedacia	22,30	D3.05	Pracovňa	11,86
D3.06	Chodba	4,11	D3.06	Izba	16,16
D3.07	Koridór	1,92	D3.07	Izba	16,16
		55,88 m²			78,17 m²
Tabuľka miestnosti 1.NP - SO 104.D4			Tabuľka miestnosti 2.NP - SO 104.D4		
OZN.	NAZOV MIESTNOSTI	PLOCHA (m ²)	OZN.	NAZOV MIESTNOSTI	PLOCHA (m ²)
D4.01	Zadná	5,83	D4.01	Chodba	12,43
D4.02	WC	2,78	D4.02	Izba	14,20
D4.03	Technická miestnosť	5,41	D4.03	WC	2,78
D4.04	Kuchyňa	11,86	D4.04	Kuchňa	11,86
D4.05	Obývací uhol sedacia	22,30	D4.05	WC	2,78
D4.06	Chodba	4,11	D4.06	Pracovňa	11,86
D4.07	Koridór	1,92	D4.07	Spalňa	16,16
		55,70 m²			78,82 m²
Tabuľka miestnosti 1.NP - SO 104.D5			Tabuľka miestnosti 2.NP - SO 104.D5		
OZN.	NAZOV MIESTNOSTI	PLOCHA (m ²)	OZN.	NAZOV MIESTNOSTI	PLOCHA (m ²)
D5.01	Zadná	4,02	D5.01	Chodba	12,53
D5.02	WC	2,78	D5.02	Izba	13,13
D5.03	Technická miestnosť	5,41	D5.03	Spalňa	17,95
D5.04	Kuchyňa	11,86	D5.04	WC	2,78
D5.05	Obývací uhol sedacia	22,30	D5.05	Kuchňa	11,86
D5.06	Chodba	4,11	D5.06	Pracovňa	11,86
D5.07	Koridór	1,92	D5.07	Izba	16,16
		55,89 m²			78,21 m²
Tabuľka miestnosti 1.NP - SO 104.D6			Tabuľka miestnosti 2.NP - SO 104.D6		
OZN.	NAZOV MIESTNOSTI	PLOCHA (m ²)	OZN.	NAZOV MIESTNOSTI	PLOCHA (m ²)
D6.01	Zadná	7,61	D6.01	Chodba	11,43
D6.02	WC	2,78	D6.02	Izba	14,20
D6.03	Technická miestnosť	5,41	D6.03	Izba	12,43
D6.04	Kuchyňa	11,86	D6.04	Kuchňa	11,86
D6.05	Obývací uhol sedacia	22,30	D6.05	WC	2,78
D6.06	Chodba	4,11	D6.06	Pracovňa	11,86
D6.07	Koridór	1,92	D6.07	Spalňa	16,16
		54,96 m²			78,26 m²
Tabuľka miestnosti 1.NP - SO 104.D7			Tabuľka miestnosti 2.NP - SO 104.D7		
OZN.	NAZOV MIESTNOSTI	PLOCHA (m ²)	OZN.	NAZOV MIESTNOSTI	PLOCHA (m ²)
D7.01	Zadná	7,61	D7.01	Chodba	11,48
D7.02	WC	2,78	D7.02	Izba	14,20
D7.03	Technická miestnosť	5,41	D7.03	Spalňa	17,95
D7.04	Kuchyňa	11,86	D7.04	WC	2,78
D7.05	Obývací uhol sedacia	22,30	D7.05	Kuchňa	11,86
D7.06	Chodba	4,11	D7.06	Pracovňa	11,86
D7.07	Koridór	1,92	D7.07	Izba	16,16
		54,96 m²			78,73 m²

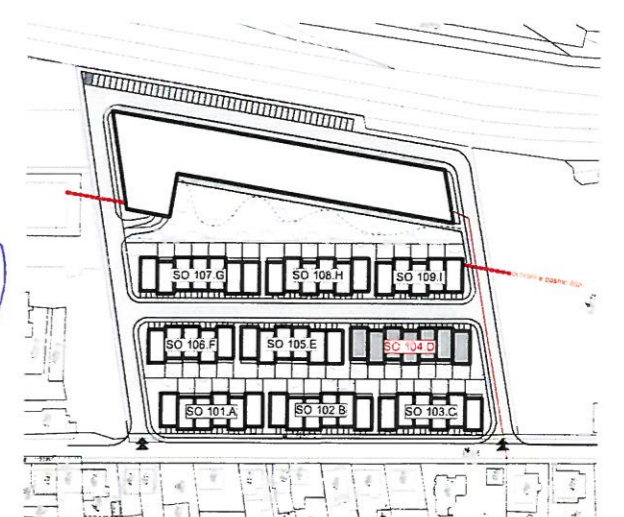

Umiestnenie objektu SO 104.D
 * DOKUMENTÁCIA JE SPRACOVANÁ V PODROBNOSTI PRE VYDANIE ÚZEMNÉHO ROZHODNUTIA
 * TECHNICKÉ, STATICKÉ DETAILY A PODROBNÉ RIŠENIE TECHNICKÉJ INFRAŠTRUKTÚRY BUDE PREDMETOM ĎALŠIEHO STUPIA DOKUMENTÁCIE

±0,000 = ... m.n.m.

S.O.S.architekti peter.steiniger@stoline.sk | 00421 903 603 796
kpt. náleptu 6, 000 01 Prešov

urbanizmus - architektúra - interier - design

Autor:	ing. arch. Peter Steiniger, ing. arch. Kamil Sedláčik, ing. arch. Zuzana Močanová	datum:	11/2019
Spracovateľ PD/GP:	DESIGNER s.r.o., Jankova 1298/2, 800 29 PREŠOV	formát:	A4, A1
Zodpovedný projektant:	ing. arch. Peter Steiniger, autorizovaný architekt 1074AA	miesto:	1 - 209
Projektant:	ing. Marek Džigo, ing. Marcel Múčka, ing. arch. Peter Steiniger	štápeň / druh PD:	DUR
Objednávateľ / investor:	URBAN JUNGLE PARK s.r.o.	číslo zákazky:	190602
	Zúplňujú: ZÚPČAN	stavebný objekt:	SO 104 Rodinné domy

Názov dokumentácie: URBAN JUNGLE PARK
 - parcela KN-C-E-0037/1, k.u. Košice

Dok.	Obsah výkresu:							
E	Radové rodinné domy / D1 - D7							
C.dok.	Titul.	Titul. list	Číslo výkresu	Príloha	Stupeň dokumentácie	Číslo návrhu	Podpis	Revis.
190602	DUR	PR	104	A+	SOS	14	++	A


© 2019 všetky práva sú ochránené. KAPIT: 2019, projektová úloha SO 104 Rodinné domy, Košice, www.sos-architekti.sk



Pôdorys 1.NP




Pôdorys 2.NP

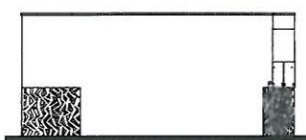


Pohľad bočný pravý




Pohľad bočný ľavý

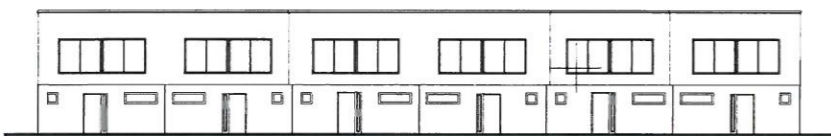

Pohľad čelný

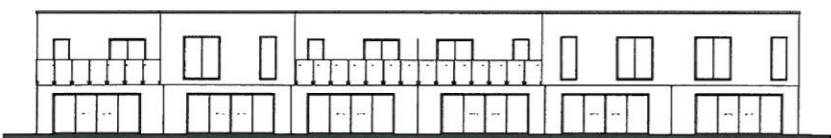


Pohľad zadný

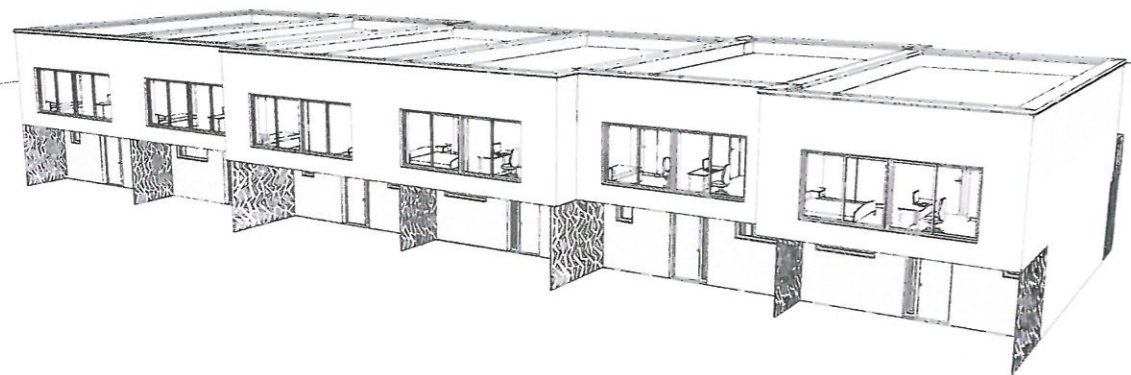


Perspektiva



Rez A1

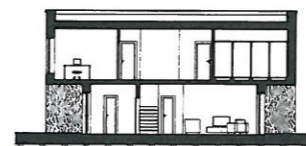

Rez A2

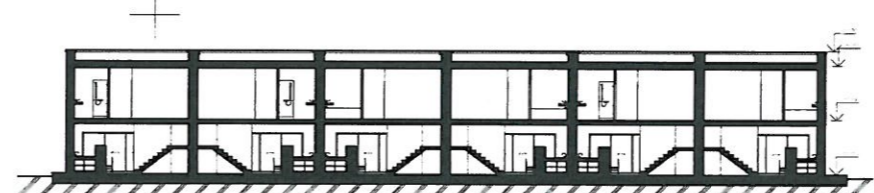


Rez A3



Perspektiva

Tabuľka miestností 1.NP SO105.E1		
OZN.	NÁZOV MIESTNOSTI	PLOCHA (m ²)
E1.1.01	Zadverie	7,61
E1.1.02	WC	2,37
E1.1.03	Tech. miestnosť	5,35
E1.1.04	Kuchyňa	11,35
E1.1.05	Obytná izba	22,29
E1.1.06	Schodisko	3,97
E1.1.07	Komora	1,92
Spolu		54,87 m ²
Tabuľka miestností 1.NP SO105.E2		
OZN.	NÁZOV MIESTNOSTI	PLOCHA (m ²)
E2.1.01	Zadverie	7,49
E2.1.02	WC	2,75
E2.1.03	Tech. miest.	5,47
E2.1.04	Kuchyňa	11,66
E2.1.05	Obytná izba	22,30
E2.1.06	Schodisko	4,11
E2.1.07	Komora	1,92
Spolu		55,68 m ²
Tabuľka miestností 1.NP SO105.E3		
OZN.	NÁZOV MIESTNOSTI	PLOCHA (m ²)
E3.1.01	Zadverie	7,49
E3.1.02	WC	2,75
E3.1.03	Tech. miest.	5,47
E3.1.04	Kuchyňa	11,66
E3.1.05	Obytná izba	22,30
E3.1.06	Schodisko	4,08
E3.1.07	Komora	1,92
Spolu		55,66 m ²
Tabuľka miestností 1.NP SO105.E4		
OZN.	NÁZOV MIESTNOSTI	PLOCHA (m ²)
E4.1.01	Zadverie	7,61
E4.1.02	WC	2,75
E4.1.03	Tech. miest.	5,35
E4.1.04	Kuchyňa	11,66
E4.1.05	Obytná izba	22,30
E4.1.06	Schodisko	4,11
E4.1.07	Komora	1,92
Spolu		55,70 m ²
Tabuľka miestností 1.NP SO105.E5		
OZN.	NÁZOV MIESTNOSTI	PLOCHA (m ²)
E5.1.01	Zadverie	7,49
E5.1.02	WC	2,75
E5.1.03	Tech. miest.	5,47
E5.1.04	Kuchyňa	11,66
E5.1.05	Obytná izba	22,30
E5.1.06	Schodisko	4,11
E5.1.07	Komora	1,92
Spolu		55,68 m ²
Tabuľka miestností 1.NP SO105.E6		
OZN.	NÁZOV MIESTNOSTI	PLOCHA (m ²)
E6.1.01	Zadverie	7,61
E6.1.02	WC	2,37
E6.1.03	Tech. miest.	5,35
E6.1.04	Kuchyňa	11,15
E6.1.05	Obytná izba	21,81
E6.1.06	Schodisko	4,00
E6.1.07	Komora	1,92
Spolu		54,22 m ²

Tabuľka miestností 2.NP SO105.E1		
OZN.	NÁZOV MIESTNOSTI	PLOCHA (m ²)
E1.2.01	Chodba	12,50
E1.2.02	Izba	14,13
E1.2.03	Izba	10,35
E1.2.04	Kúpeľňa	5,19
E1.2.05	WC	1,83
E1.2.06	Pracovňa	12,05
E1.2.07	Spálňa	20,06
Spolu		76,11 m ²
Tabuľka miestností 2.NP SO105.E2		
OZN.	NÁZOV MIESTNOSTI	PLOCHA (m ²)
E2.2.01	Chodba	12,43
E2.2.02	Izba	14,20
E2.2.03	Izba	10,77
E2.2.04	Kúpeľňa	5,57
E2.2.05	WC	1,98
E2.2.06	Pracovňa	12,80
E2.2.07	Spálňa	20,12
Spolu		77,87 m ²
Tabuľka miestností 2.NP SO105.E3		
OZN.	NÁZOV MIESTNOSTI	PLOCHA (m ²)
E3.2.01	Chodba	12,53
E3.2.02	Spálňa	17,99
E3.2.03	Izba	12,13
E3.2.04	WC	2,05
E3.2.05	Kúpeľňa	5,93
E3.2.06	Pracovňa	11,43
E3.2.07	Izba	16,16
Spolu		78,21 m ²
Tabuľka miestností 2.NP SO105.E4		
OZN.	NÁZOV MIESTNOSTI	PLOCHA (m ²)
E4.2.01	Chodba	12,45
E4.2.02	Spálňa	17,99
E4.2.03	Izba	12,13
E4.2.04	WC	2,05
E4.2.05	Kúpeľňa	5,93
E4.2.06	Pracovňa	11,43
E4.2.07	Izba	16,16
Spolu		78,13 m ²
Tabuľka miestností 2.NP SO105.E5		
OZN.	NÁZOV MIESTNOSTI	PLOCHA (m ²)
E5.2.01	Chodba	12,43
E5.2.02	Izba	14,20
E5.2.03	Izba	10,77
E5.2.04	Kúpeľňa	5,57
E5.2.05	WC	1,98
E5.2.06	Pracovňa	12,80
E5.2.07	Spálňa	20,12
Spolu		77,87 m ²
Tabuľka miestností 2.NP SO105.E6		
OZN.	NÁZOV MIESTNOSTI	PLOCHA (m ²)
E6.2.01	Chodba	12,54
E6.2.02	Spálňa	17,99
E6.2.03	Izba	12,13
E6.2.04	WC	2,05
E6.2.05	Kúpeľňa	5,93
E6.2.06	Pracovňa	11,43
E6.2.07	Izba	16,16
Spolu		78,22 m ²

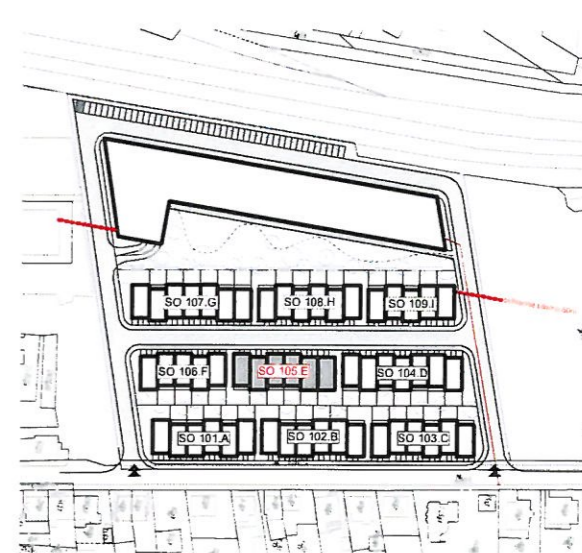

Umiestnenie objektu SO 105.E

* DOKUMENTÁCIA JE SPRACOVANÁ V PODROBNOSTI PRED VYDANÍM ÚZEMNÉHO ROZHODNUTIA
* TECHNICKÉ, STATICKÉ DETAILY A PODROBNÉ ŘEŠENIE TECHNICKÉ INFRAŠTRUKTÚRY
BUDE PREDMETOM ĎALŠIEHO STUPNÁ DOKUMENTÁCIE

±0,000 = ... m.n.m.

S.O.S.architekti

peter.steinger@stainco.sk | 00421 803 803 796
Ipl. nálepkou 6, 000 01 Praha 6


urbanizmus - architektúra - interier - design	autor: ing.arch. Peter Steinger, Ing.arch. Kamil Sedláčik, Ing.arch. Zuzana Moravčíková	datum: 11/2019
Spracovateľ PD / GP: DESIGNERS s.r.o. - Jiráskova 1099/1, 380 05 PŘESOV	formát: A4	242 44
Zodpovedný projektant: Ing.arch. Peter Steinger, autorizovaný architekt SKA 1074	merito: 1, 200	
Projektant: Ing. Miroslav Dvořák, Ing. Marek Mlýnský, Ing.arch. Peter Steinger	stavebný územný PD: 2, 200	
Objednávateľ / Investor: URBAN JUNGLE PARK s.r.o.	územný úst. PD: 19932	
Základný text: 00221 ZPČOVANÝ	stavebný objekt: SO 105	Radiálna odňa ulica

Názov dokumentácie: URBAN JUNGLE PARK
- parcela KN-C 6/ 5037/1, k.ú. Rádkov

Deň: E Radové rodinné domy / E1 - E6

Číslo	Práca	Typ	Stupeň overenia	Podpis	Identifikačné číslo	Číslo	Podpis	Identifikačné číslo
190602	DUR	PR	105	A+	SOS	15	++	A


Táto dokumentácia je vlastníčtvo. Všetchné podrobnosti a zmeny sú predmetom ďalšieho stupňa dokumentácie. © 2019 S.O.S. architekti

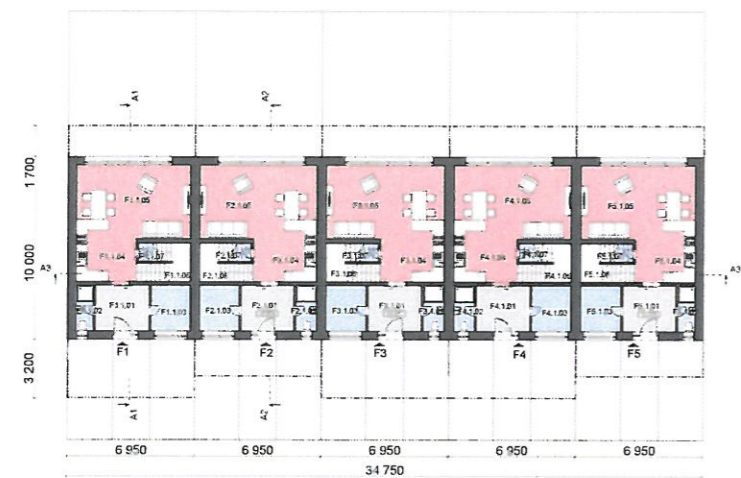

Pódorys 1.NP




Pódorys 2.NP

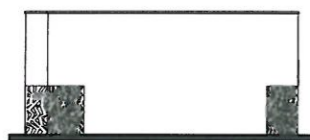


Pohľad bočný pravý



Pohľad bočný ľavý

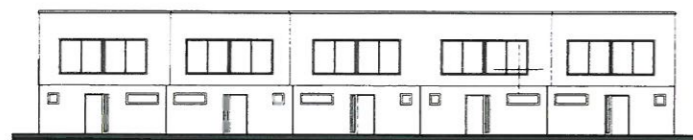


Pohľad čelný

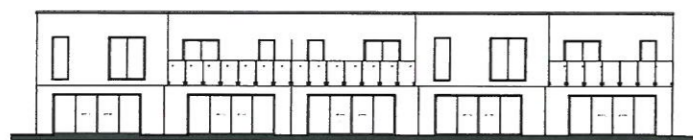

Pohľad zadný



Rez A1

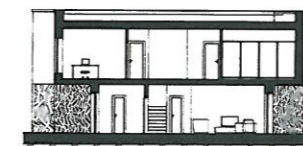


Rez A2




Rez A3

Tabuľka miestnosti 1.NP - SO 106.F1		
OZN.	NAZOV MIESTNOSTI	PLOCHA (m2)
F1.1.01	Zadverie	7,81
F1.1.02	WC	2,37
F1.1.03	Technická miestnosť	5,35
F1.1.04	Kuchyňa	11,82
F1.1.05	Obytná izba	22,39
F1.1.06	Schodisko	3,85
F1.1.07	Komora	1,92
		55,01 m²
Tabuľka miestnosti 1.NP SO106.F2		
OZN.	NAZOV MIESTNOSTI	PLOCHA (m2)
F2.1.01	Zadverie	7,49
F2.1.02	WC	2,75
F2.1.03	Tech. miest.	5,47
F2.1.04	Kuchyňa	11,66
F2.1.05	Obytná izba jedáleň	22,30
F2.1.06	Schody	4,11
F2.1.07	Komora	1,92
		55,89 m²
Tabuľka miestnosti 1.NP SO106.F3		
OZN.	NAZOV MIESTNOSTI	PLOCHA (m2)
F3.1.01	Zadverie	7,49
F3.1.02	WC	2,75
F3.1.03	Tech. miest.	5,47
F3.1.04	Kuchyňa	11,66
F3.1.05	Obytná izba jedáleň	22,30
F3.1.06	Schody	4,11
F3.1.07	Komora	1,92
		55,89 m²
Tabuľka miestnosti 1.NP SO106.F4		
OZN.	NAZOV MIESTNOSTI	PLOCHA (m2)
F4.1.01	Zadverie	7,81
F4.1.02	WC	2,85
F4.1.03	Technická miestnosť	5,35
F4.1.04	Kuchyňa	12,13
F4.1.05	Obytná izba	22,83
F4.1.06	Schodisko	3,85
F4.1.07	Komora	1,92
		56,64 m²
Tabuľka miestnosti SO106.F5		
OZN.	NAZOV MIESTNOSTI	PLOCHA (m2)
F5.1.01	Zadverie	7,49
F5.1.02	WC	2,37
F5.1.03	Tech. miest.	5,47
F5.1.04	Kuchyňa	11,11
F5.1.05	Obytná izba jedáleň	21,89
F5.1.06	Schody	4,11
F5.1.07	Komora	1,92
		54,31 m²

Tabuľka miestnosti 2.NP SO106.F1		
OZN.	NAZOV MIESTNOSTI	PLOCHA (m2)
F1.2.01	Chodba	12,92
F1.2.02	Spáľňa	17,99
F1.2.03	Izba	11,51
F1.2.04	WC	1,89
F1.2.05	Kúpeľňa	5,45
F1.2.06	Pracovňa	10,89
F1.2.07	Izba	16,16
		76,80 m²
Tabuľka miestnosti 2.NP SO106.F2		
OZN.	NAZOV MIESTNOSTI	PLOCHA (m2)
F2.2.01	Chodba	12,43
F2.2.02	Izba	14,20
F2.2.03	Izba	10,77
F2.2.04	Kúpeľňa	5,57
F2.2.05	WC	1,98
F2.2.06	Pracovňa	12,80
F2.2.07	Spáľňa	20,12
		77,87 m²
Tabuľka miestnosti 2.NP SO106.F3		
OZN.	NAZOV MIESTNOSTI	PLOCHA (m2)
F3.2.01	Chodba	12,53
F3.2.02	Spáľňa	17,99
F3.2.03	Izba	12,13
F3.2.04	WC	2,05
F3.2.05	Kúpeľňa	5,93
F3.2.06	Pracovňa	11,43
F3.2.07	Izba	16,16
		78,21 m²
Tabuľka miestnosti 2.NP SO106.F4		
OZN.	NAZOV MIESTNOSTI	PLOCHA (m2)
F4.2.01	Chodba	12,81
F4.2.02	Spáľňa	17,99
F4.2.03	Izba	12,13
F4.2.04	WC	2,05
F4.2.05	Kúpeľňa	5,93
F4.2.06	Pracovňa	11,43
F4.2.07	Izba	16,16
		78,49 m²
Tabuľka miestnosti 2.NP SO106.F5		
OZN.	NAZOV MIESTNOSTI	PLOCHA (m2)
F5.2.01	Chodba	12,43
F5.2.02	Izba	14,20
F5.2.03	Izba	10,22
F5.2.04	Kúpeľňa	5,12
F5.2.05	WC	1,83
F5.2.06	Pracovňa	11,98
F5.2.07	Spáľňa	20,12
		75,88 m²

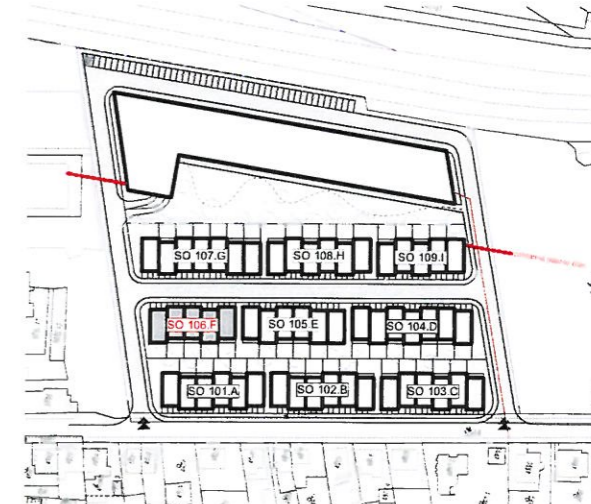

Umiestnenie objektu SO 106.F

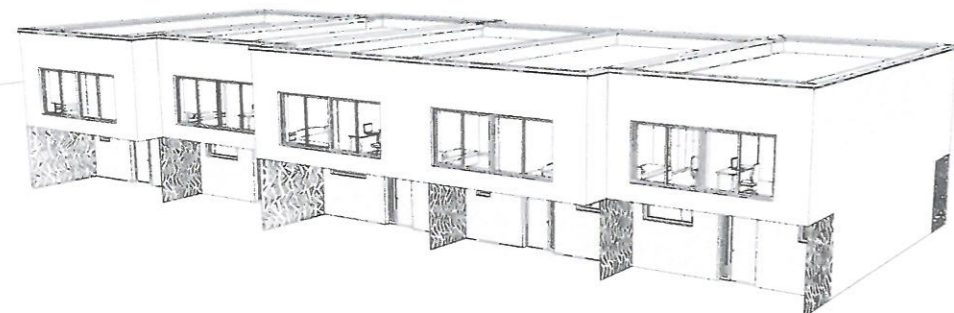

Perspektíva



Perspektíva




Handwritten signature in blue ink.

* DOKUMENTÁCIA JE SPRACOVANÁ V PODROBNOSTI PRE VYDANIE UZEŇNÉHO ROZHODNUTIA
 * TECHNICKÉ, STATICKÉ DETAILY A PODROBNÉ ŘEŠENIE TECHNICKÉJ INFRAŠTRUKTÚRY BUDE PREDMETOM ĎALŠIEHO STUPŇA DOKUMENTÁCIE

±0,000 = ... m.n.m.		pete.raibinger@stodolna.sk 021 621 933 683 716	
S.O.S. architekti		kpl. nálepkou E, 680 61 Prásov	
urbanizmus - architektúra - interier - design			
Autor:	ing.arch. Peter Šteinger, ing.arch. Kamil Sedlák, ing. Mich. Zuzana Molčan	dátum:	11/2019
Spracovateľ PD / GP:	DESIGNERS s.r.o. Jarkovská 110/103, 881 05 PREŠOV	formát:	A2 / A1
Zodpovedný projektant:	ing.arch. Peter Šteinger, autorizovaný architekt IGA 1074	merka:	1 : 250
Projektant:	ing. Mich. Šteinger, ing. Mariš Mareš, ing.arch. Peter Šteinger	štápiť / druh PD:	DUR
Objektívateľ / investor:	URBAN JUNGLE PARK s.r.o.	číslo zápisu:	41032
Účastník:	22.080.01 ZURČANÝ	stavby objekt:	ET, 06, Rurálna osada
Názov dokumentácie:	URBAN JUNGLE PARK		
	- parcela KN-C-2, 5031/1, k.ú. Košice		


Dok. Obsah výkresu:		E Radové rodinné domy / F1 - F5	
Číslo výkresu:	190602	Druh výkresu:	DUR
Forma:	PR	Stupeň výkresu:	106
Typ výkresu:	A+	Podpis:	SOS
Stupeň výkresu:	16	Podpis:	++
Podpis:		Podpis:	A

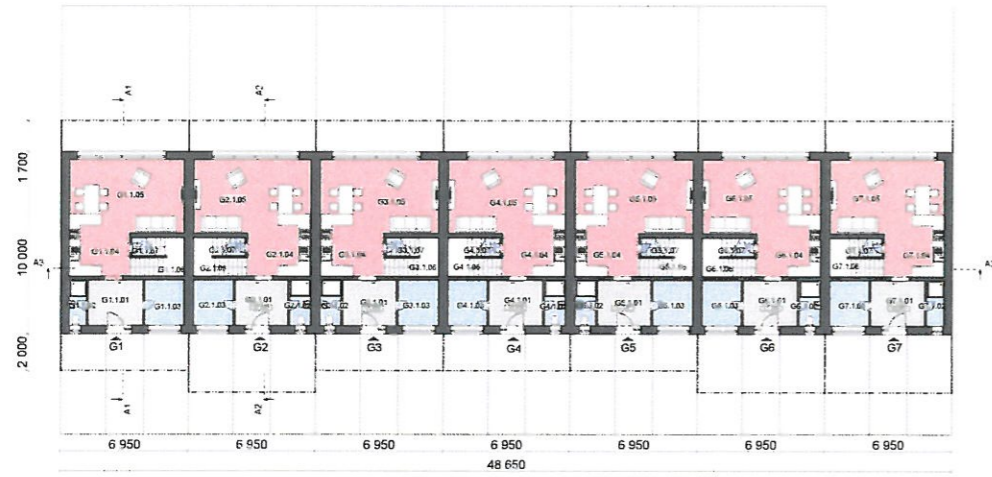

Pôdorys 1.NP




Pôdorys 2.NP

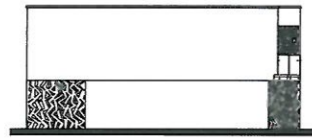


Pohľad bočný pravý




Pohľad bočný ľavý

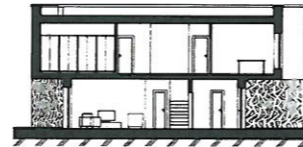

Rez A1

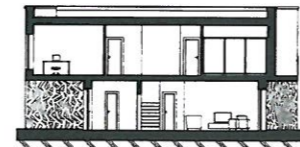


Rez A2

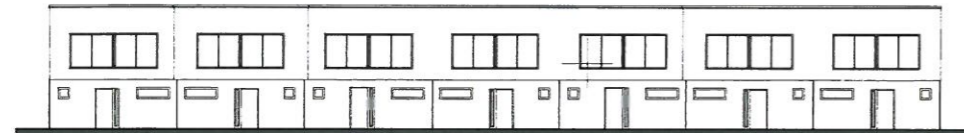


Pohľad čelný



Pohľad zadný

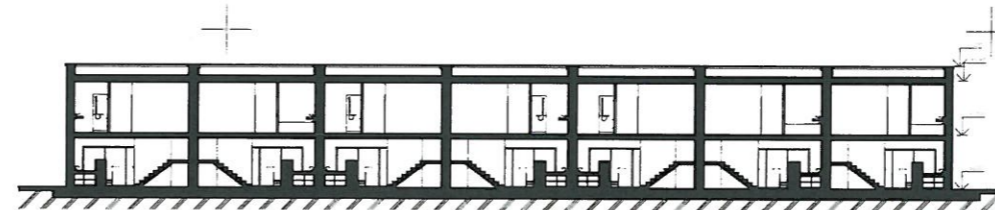

Rez A3

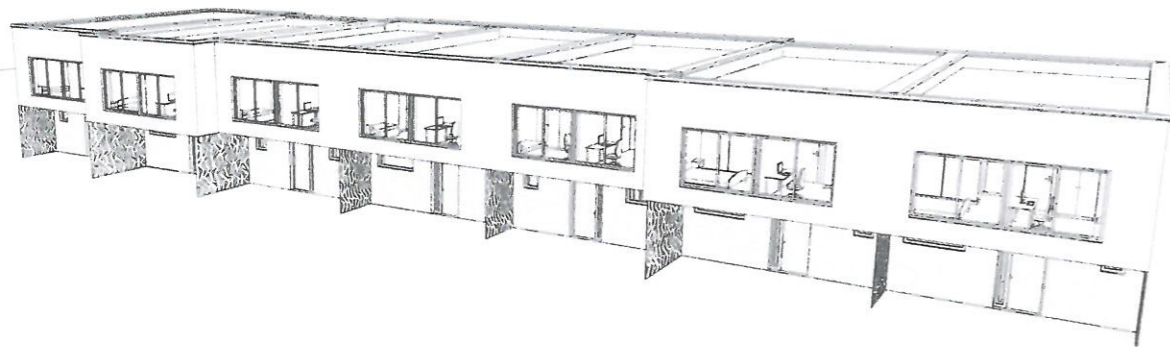


Perspektíva



Perspektíva

OZN.	NÁZOV MIESTNOSTI	PLOCHA (m ²)
Tabuľka miestnosti 1.NP - SO 107.01		
G1.1.01	Zadverie	7,61
G1.1.02	WC	2,37
G1.1.03	Technická miestnosť	5,35
G1.1.04	Kuchyňa	11,86
G1.1.05	Obytná izba	22,30
G1.1.06	Schodisko	4,11
G1.1.07	Komora	1,92
		55,91 m²
Tabuľka miestnosti 1.NP - SO 104.02		
G2.1.01	Zadverie	7,49
G2.1.02	WC	2,75
G2.1.03	Tech. miest.	5,47
G2.1.04	Kuchyňa	11,66
G2.1.05	Obytná izba	22,30
G2.1.06	Schody	4,11
G2.1.07	Komora	1,92
		55,69 m²
Tabuľka miestnosti 1.NP - SO 107.03		
G3.1.01	Zadverie	7,49
G3.1.02	WC	2,75
G3.1.03	Tech. miest.	5,47
G3.1.04	Kuchyňa	11,66
G3.1.05	Obytná izba	22,30
G3.1.06	Schody	4,11
G3.1.07	Komora	1,92
		55,69 m²
Tabuľka miestnosti 1.NP - SO 107.04		
G4.1.01	Zadverie	7,51
G4.1.02	WC	2,75
G4.1.03	Tech. miest.	5,35
G4.1.04	Kuchyňa	11,66
G4.1.05	Obytná izba	22,30
G4.1.06	Schody	4,11
G4.1.07	Komora	1,92
		55,70 m²
Tabuľka miestnosti 1.NP - SO 107.05		
G5.1.01	Zadverie	7,49
G5.1.02	WC	2,75
G5.1.03	Tech. miest.	5,47
G5.1.04	Kuchyňa	11,66
G5.1.05	Obytná izba	22,30
G5.1.06	Schody	4,11
G5.1.07	Komora	1,92
		55,69 m²
Tabuľka miestnosti 1.NP - SO 107.06		
G6.1.01	Zadverie	7,51
G6.1.02	WC	2,81
G6.1.03	Tech. miest.	5,35
G6.1.04	Kuchyňa	11,15
G6.1.05	Obytná izba	22,42
G6.1.06	Schody	4,11
G6.1.07	Komora	1,92
		55,46 m²
Tabuľka miestnosti 1.NP - SO 107.07		
G7.1.01	Zadverie	7,61
G7.1.02	WC	2,37
G7.1.03	Tech. miest.	5,35
G7.1.04	Kuchyňa	11,15
G7.1.05	Obytná izba	21,85
G7.1.06	Schody	4,11
G7.1.07	Komora	1,92
		54,36 m²

OZN.	NÁZOV MIESTNOSTI	PLOCHA (m ²)
Tabuľka miestnosti 2.NP - SO 104.D1		
G1.2.01	Chodba	12,50
G1.2.02	Izba	14,13
G1.2.03	Izba	10,35
G1.2.04	Kúpeľňa	5,19
G1.2.05	WC	1,83
G1.2.06	Pracovňa	12,05
G1.2.07	Spálňa	20,06
		76,11 m²
Tabuľka miestnosti 2.NP - SO 104.D2		
G2.2.01	Chodba	12,53
G2.2.02	Spálňa	17,99
G2.2.03	Izba	12,13
G2.2.04	WC	2,05
G2.2.05	Kúpeľňa	5,93
G2.2.06	Pracovňa	11,43
G2.2.07	Izba	16,16
		78,21 m²
Tabuľka miestnosti 2.NP - SO 107.03		
G3.2.01	Chodba	12,43
G3.2.02	Izba	14,20
G3.2.03	Izba	10,77
G3.2.04	Kúpeľňa	5,57
G3.2.05	WC	1,95
G3.2.06	Pracovňa	12,86
G3.2.07	Spálňa	20,12
		78,02 m²
Tabuľka miestnosti 2.NP - SO 104.D4		
G4.2.01	Chodba	12,39
G4.2.02	Izba	14,20
G4.2.03	Izba	10,77
G4.2.04	Kúpeľňa	5,72
G4.2.05	WC	2,05
G4.2.06	Pracovňa	12,96
G4.2.07	Spálňa	20,12
		78,17 m²
Tabuľka miestnosti 2.NP - SO 104.D5		
G5.2.01	Chodba	12,39
G5.2.02	Izba	14,20
G5.2.03	Izba	10,77
G5.2.04	Kúpeľňa	5,65
G5.2.05	WC	2,02
G5.2.06	Pracovňa	12,96
G5.2.07	Spálňa	20,12
		78,13 m²
Tabuľka miestnosti 2.NP - SO 104.D6		
G6.2.01	Chodba	12,53
G6.2.02	Spálňa	17,99
G6.2.03	Izba	12,25
G6.2.04	WC	2,08
G6.2.05	Kúpeľňa	6,02
G6.2.06	Pracovňa	11,53
G6.2.07	Izba	16,16
		78,55 m²
Tabuľka miestnosti 2.NP - SO 104.D7		
G7.2.01	Chodba	12,98
G7.2.02	Izba	11,55
G7.2.03	Spálňa	17,99
G7.2.04	WC	1,88
G7.2.05	Kúpeľňa	5,45
G7.2.06	Pracovňa	10,70
G7.2.07	Izba	16,16
		76,73 m²

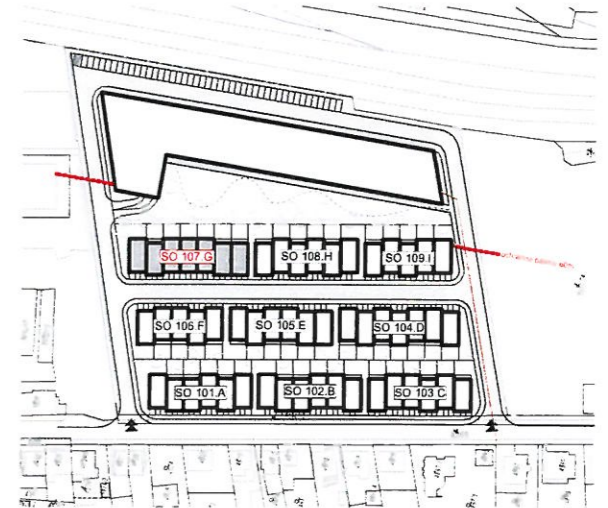

Umiestnenie objektu SO 107.G
 * DOKUMENTÁCIA JE SPRACOVANÁ V PODROBNOSTI PRED VYDANÍM UZEŇNÝM ROZHODNUTÍM
 * TECHNICKÉ, STATICKÉ DETAILY A PODROBNÉ ŘEŠENIE TECHNICKÉJ INFRAŠTRUKTÚRY
 BUDE PREDMETOM ĎALŠIEHO ŠTÚPIA DOKUMENTÁCIE

±0,000 = ... m.n.m.


S.O.S.architekti
 urbanizmus - architektúra - interier - design

autor: Ing. arch. Peter Štenger, Ing. arch. Kamil Sedlár, Ing. arch. Zuzana Molčanová, dátum: 11/2019
 spracovateľ PD / GP: DESIGNER s.r.o. Jiráskova 1206/3, 080 05 PREŠOV, formát: A4, dátum: 4.2.21
 zodpovedný projektant: Ing. arch. Peter Štenger, inžiniersky architektný ústav, miska: 233
 projektant: Ing. Mária Dvořáková, Ing. Marek Malý, Ing. arch. Peter Štenger, sklenený / druh PD: DUR
 objednávatel / investor: URBAN JUNGLE PARK s.r.o., číslo zápisu: 193232
 zúčastní: 22.08.2021 ZÚČASTNENÝ, stavba: objekt, SO: 107, Pôdorys 1. a 2. NP

Názov dokumentácie: parcela KM-C 2, 50371, A. u. Košice

Dok.	Obsah výkresu:
E	Radové rodinné domy / G1 - G7

Číslo	Príloha	Typ	Stav	Príloha	Príloha	Príloha	Príloha	Príloha	Príloha	Príloha
190602	DUR	PR	107	A+	SOS	17	++	A		

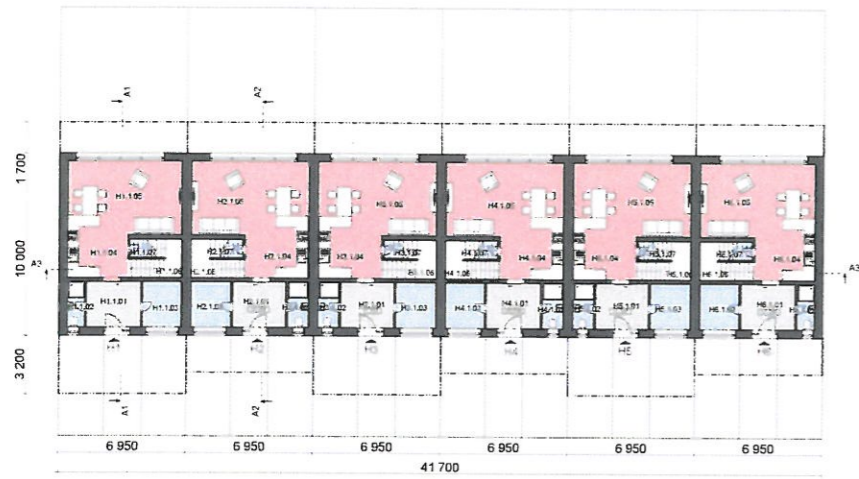

Pôdorys 1.NP




Pôdorys 2.NP



Pohľad bočný pravý




Pohľad bočný ľavý

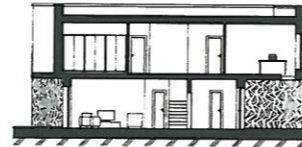

Rez A1




Rez A2

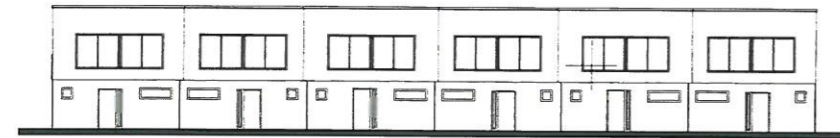

Pohľad čelný



Pohľad zadný

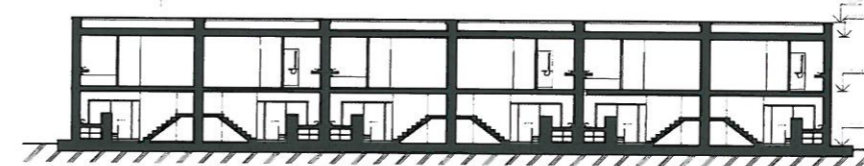

Rez A3


Tabuľka miestností 1.NP - SO108.H1			Tabuľka miestností 2.NP - SO108.H1		
OZV.	NÁZOV MIESTNOSTI	PLŔOCHA m ²	OZV.	NÁZOV MIESTNOSTI	PLŔOCHA m ²
H1.101	Zadná	7,81	H2.101	Chodba	12,22
H1.102	WC	2,79	H2.102	Spalňa	17,13
H1.103	Technická	4,38	H2.103	Ľah	12,33
H1.104	Kuchynka	11,25	H2.104	WC	2,88
H1.105	Obývačka s kámenom	22,35	H2.105	Kuchynka	8,93
H1.106	Schodisko	2,87	H2.106	Práčovňa	11,42
H1.107	Koridór	1,82	H2.107	Ľah	16,45
		54,97 m²			79,22 m²

Tabuľka miestností 1.NP - SO108.H2			Tabuľka miestností 2.NP - SO108.H2		
OZV.	NÁZOV MIESTNOSTI	PLŔOCHA m ²	OZV.	NÁZOV MIESTNOSTI	PLŔOCHA m ²
H2.101	Zadná	7,45	H2.101	Chodba	12,47
H2.102	WC	2,79	H2.102	Ľah	14,35
H2.103	Technická	2,47	H2.103	Ľah	16,17
H2.104	Kuchynka	11,68	H2.104	Kuchynka	8,84
H2.105	Obývačka s kámenom	21,52	H2.105	WC	2,88
H2.106	Schodisko	4,11	H2.106	Práčovňa	12,40
H2.107	Koridór	1,82	H2.107	Spalňa	20,88
		55,59 m²			77,84 m²

Tabuľka miestností 1.NP - SO108.H3			Tabuľka miestností 2.NP - SO108.H3		
OZV.	NÁZOV MIESTNOSTI	PLŔOCHA m ²	OZV.	NÁZOV MIESTNOSTI	PLŔOCHA m ²
H3.101	Zadná	8,6	H3.101	Chodba	12,82
H3.102	WC	2,75	H3.102	Spalňa	17,88
H3.103	Technická	1,47	H3.103	Ľah	12,13
H3.104	Kuchynka	11,88	H3.104	WC	2,88
H3.105	Obývačka s kámenom	21,37	H3.105	Kuchynka	8,93
H3.106	Schodisko	4,08	H3.106	Práčovňa	11,42
H3.107	Koridór	1,82	H3.107	Ľah	16,16
		53,96 m²			78,21 m²

Tabuľka miestností 1.NP - SO108.H4			Tabuľka miestností 2.NP - SO108.H4		
OZV.	NÁZOV MIESTNOSTI	PLŔOCHA m ²	OZV.	NÁZOV MIESTNOSTI	PLŔOCHA m ²
H4.101	Zadná	7,81	H4.101	Chodba	12,47
H4.102	WC	2,79	H4.102	Ľah	14,35
H4.103	Technická	4,44	H4.103	Ľah	16,17
H4.104	Kuchynka	11,68	H4.104	Kuchynka	8,84
H4.105	Obývačka s kámenom	22,35	H4.105	WC	2,88
H4.106	Schodisko	4,11	H4.106	Práčovňa	12,40
H4.107	Koridór	1,82	H4.107	Spalňa	20,88
		55,91 m²			79,82 m²


Tabuľka miestností 1.NP - SO108.H5			Tabuľka miestností 2.NP - SO108.H5		
OZV.	NÁZOV MIESTNOSTI	PLŔOCHA m ²	OZV.	NÁZOV MIESTNOSTI	PLŔOCHA m ²
H5.101	Zadná	7,81	H5.101	Chodba	12,22
H5.102	WC	2,79	H5.102	Spalňa	17,88
H5.103	Technická	4,38	H5.103	Ľah	12,33
H5.104	Kuchynka	11,25	H5.104	WC	2,88
H5.105	Obývačka s kámenom	22,35	H5.105	Kuchynka	8,93
H5.106	Schodisko	2,87	H5.106	Práčovňa	11,42
H5.107	Koridór	1,82	H5.107	Ľah	16,16
		54,85 m²			76,11 m²

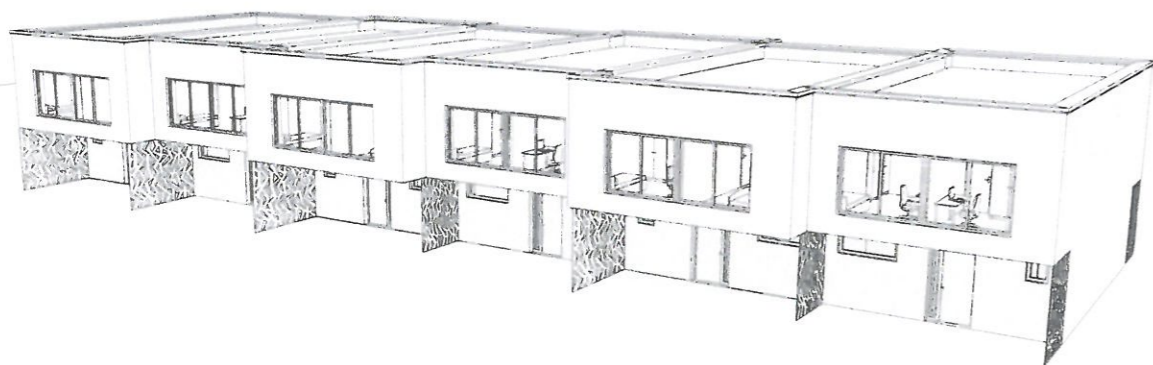


Perspektiva



Perspektiva

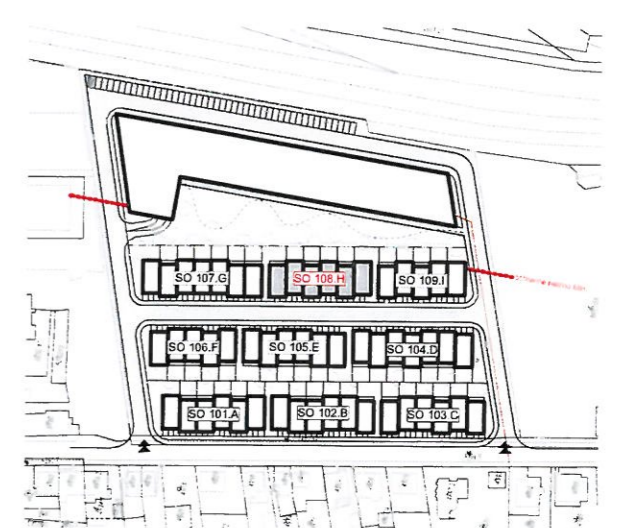

Umiestnenie objektu SO 108.H

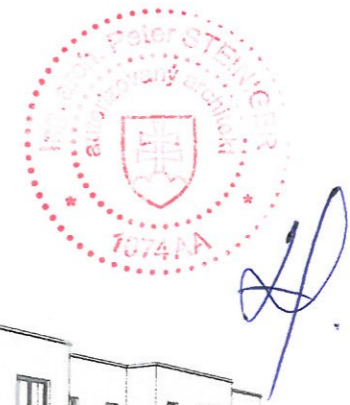

* DOKUMENTÁCIA JE SPRACOVANÁ V PODROBNOSTI PRE VYDANIE UZEJNEJHO ROZHODNUTIA
 * TECHNICKÉ, STATICKÉ DETAILY A PODROBNÉ ŘEŠENIE TECHNICKÉJ INFRAŠTRUKTÚRY
 BUDE PREDMETOM ĎALŠIEHO ŠTUPNÁ DOKUMENTÁCIE

±0,000 = ... m.n.m.

S.O.S. architekti peter.stehner@stohline.sk / 031 421 903 603 796
 urbanizmus - architektúra - interier - design kpt. nálepková 6, 030 01 Prešov

Autor:	ing. arch. Peter Stehner, Ing. arch. Ľuboslav Sedlar, Ing. arch. Zuzana Maczor	dátum:	11/2019
Spracovateľ PO / GP:	DESIGNERS s.r.o. Jankov a 201943, 060 05 PREŠOV	formát:	A4
Zodpovedný projektant:	ing. arch. Peter Stehner, autor zveria inžinierska 1074	metka:	1:200
Projektant:	ing. Mária Dvořák, Ing. Miroslav Měřík, Ing. arch. Peter Stehner	štápiť / druh PO:	DUR
Objednávateľ / investor:	URBAN JUNGLE PARK s.r.o.	číslo záskazy:	201932
Zodpovedný:	Zuzana Maczor	stavebný objekt:	SO 108 Rastové oporné steny

Názov dokumentácie: URBAN JUNGLE PARK
 - parcela KN-C 6 0037/1, k.u. Košice

Dok.	Obsah výkresu:
E	Radové rodinné domy / H1 - H6

Číslo záskazy:	190602	Práca:	DUR	Práca:	PR	Práca:	108	Práca:	A+	Práca:	SOS	Práca:	18	Práca:	++	Práca:	A
----------------	--------	--------	-----	--------	----	--------	-----	--------	----	--------	-----	--------	----	--------	----	--------	---