

Pôdorys 1.NP



Pôdorys 2.NP

Tabuľka miestností 1.NP - SO109.J1			Tabuľka miestností 2.NP - SO109.J1		
ČÍSLO	NÁZOV MIESTNOSTI	POVRCH (m ²)	ČÍSLO	NÁZOV MIESTNOSTI	POVRCH (m ²)
E.1.01	Zabudova	7,81	E.2.01	Chodba	2,22
E.1.02	WC	2,37	E.2.02	Spalňa	17,11
E.1.03	Kuchyňa (okrajová)	7,28	E.2.03	Kúpeľňa	7,13
E.1.04	Kuchyňa	11,15	E.2.04	WC	2,82
E.1.05	Obývací priestor	22,22	E.2.05	Kuchynka	5,83
E.1.06	Spalňa	2,87	E.2.06	Práčovňa	11,43
E.1.07	Koridór	8,52	E.2.07	Stena	14,47
34,87 m²			74,12 m²		

Tabuľka miestností 1.NP - SO109.J2			Tabuľka miestností 2.NP - SO109.J2		
ČÍSLO	NÁZOV MIESTNOSTI	POVRCH (m ²)	ČÍSLO	NÁZOV MIESTNOSTI	POVRCH (m ²)
E.1.01	Zabudova	4,89	E.2.01	Chodba	2,43
E.1.02	WC	2,97	E.2.02	Spalňa	4,39
E.1.03	Kuchyňa (okrajová)	4,81	E.2.03	Kúpeľňa	10,77
E.1.04	Kuchyňa	11,88	E.2.04	WC	1,87
E.1.05	Obývací priestor	22,38	E.2.05	WC	4,81
E.1.06	Spalňa	4,11	E.2.06	Práčovňa	2,50
E.1.07	Koridór	8,52	E.2.07	Stena	20,98
45,86 m²			77,84 m²		

Tabuľka miestností 1.NP - SO109.J3			Tabuľka miestností 2.NP - SO109.J3		
ČÍSLO	NÁZOV MIESTNOSTI	POVRCH (m ²)	ČÍSLO	NÁZOV MIESTNOSTI	POVRCH (m ²)
E.1.01	Zabudova	7,81	E.2.01	Chodba	2,22
E.1.02	WC	2,37	E.2.02	Spalňa	17,69
E.1.03	Kuchyňa (okrajová)	7,28	E.2.03	Kúpeľňa	7,13
E.1.04	Kuchyňa	11,15	E.2.04	WC	2,82
E.1.05	Obývací priestor	22,38	E.2.05	Kuchynka	5,83
E.1.06	Spalňa	4,11	E.2.06	Práčovňa	11,43
E.1.07	Koridór	8,52	E.2.07	Stena	14,47
55,88 m²			78,21 m²		

Tabuľka miestností 1.NP - SO109.J4			Tabuľka miestností 2.NP - SO109.J4		
ČÍSLO	NÁZOV MIESTNOSTI	POVRCH (m ²)	ČÍSLO	NÁZOV MIESTNOSTI	POVRCH (m ²)
E.1.01	Zabudova	7,81	E.2.01	Chodba	2,43
E.1.02	WC	2,37	E.2.02	Spalňa	4,39
E.1.03	Kuchyňa (okrajová)	7,28	E.2.03	Kúpeľňa	10,77
E.1.04	Kuchyňa	11,88	E.2.04	WC	1,87
E.1.05	Obývací priestor	22,38	E.2.05	WC	4,81
E.1.06	Spalňa	4,11	E.2.06	Práčovňa	2,50
E.1.07	Koridór	8,52	E.2.07	Stena	20,98
55,70 m²			76,62 m²		


Tabuľka miestností 1.NP - SO109.J5			Tabuľka miestností 2.NP - SO109.J5		
ČÍSLO	NÁZOV MIESTNOSTI	POVRCH (m ²)	ČÍSLO	NÁZOV MIESTNOSTI	POVRCH (m ²)
E.1.01	Zabudova	4,89	E.2.01	Chodba	2,43
E.1.02	WC	2,97	E.2.02	Spalňa	4,39
E.1.03	Kuchyňa (okrajová)	4,81	E.2.03	Kúpeľňa	10,77
E.1.04	Kuchyňa	11,88	E.2.04	WC	1,87
E.1.05	Obývací priestor	22,38	E.2.05	WC	4,81
E.1.06	Spalňa	4,11	E.2.06	Práčovňa	2,50
E.1.07	Koridór	8,52	E.2.07	Stena	20,98
45,50 m²			76,11 m²		




Pohľad bočný pravý




Pohľad bočný ľavý

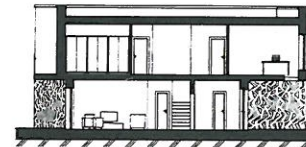


Rez A1

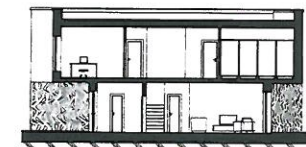


Rez A2

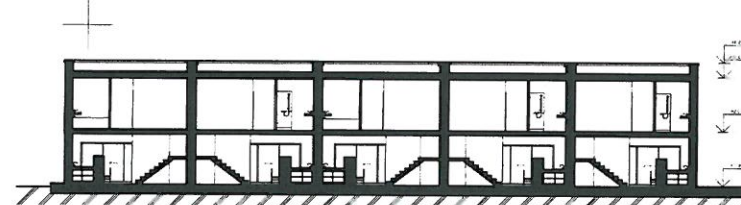


Rez A3

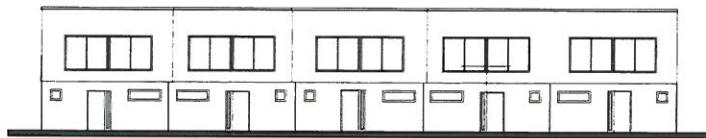


Pohľad čelný

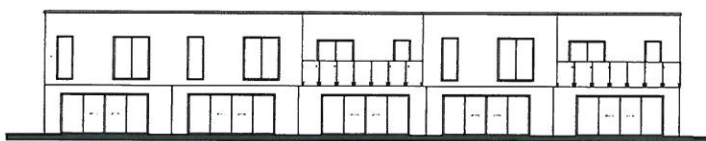


Pohľad zadný

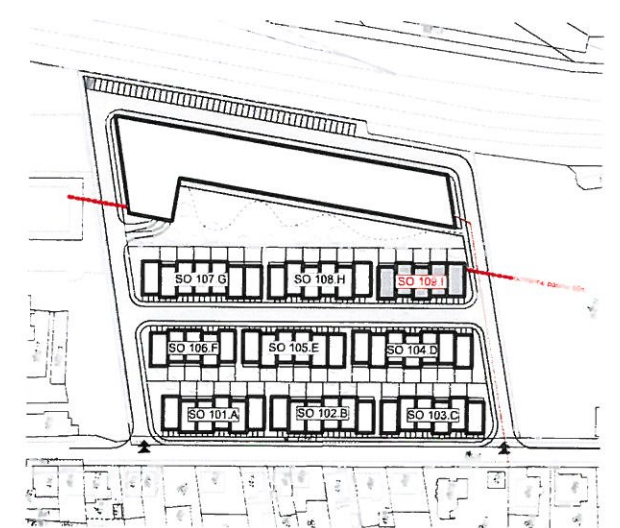

Umiestnenie objektu SO 109.J

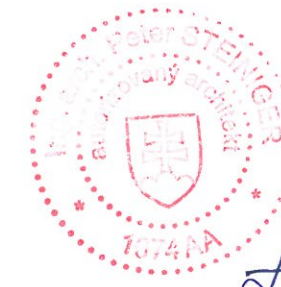

Handwritten signature in blue ink.

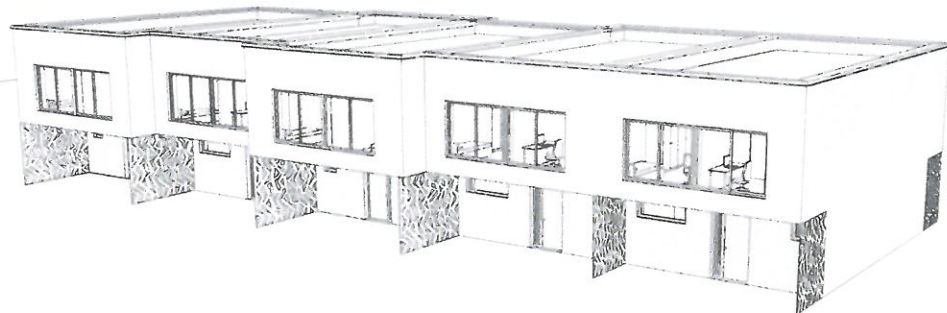

Perspektíva




Perspektíva


* DOKUMENTÁCIA JE SPRACOVANÁ V PODROBNOSTI PRE VYDANIE UZEMNÉHO ROZHODNUTIA
 * TECHNICKÉ, STATICKÉ DETAILY A PODROBNÉ ŘEŠENIE TECHNICKÉJ INFRAŠTRUKTÚRY
 BUDE PREDMETOM ĎALŠIEHO STUPNÁ DOKUMENTÁCIE

10,000 = ... m.n.m.
S.O.S.architekti peter.stahner@stahner.sk / 00421 933 603 726
 urbanizmus - architektúra - interiérový design
 Autor: Ing. arch. Peter Stahner, Ing. arch. Kamil Sedlár, Ing. arch. Zuzana Mužánová, dátum: 11/2019
 Spoluzodpovedateľ: Ing. arch. Peter Stahner, Ing. arch. Kamil Sedlár, Ing. arch. Zuzana Mužánová, formát: A2, A4
 Zodpovedajúci projektant: Ing. arch. Peter Stahner, Ing. arch. Kamil Sedlár, Ing. arch. Zuzana Mužánová, miska: 1:200
 Projektant: Ing. Miroslav Čapka, Ing. Marcel Mészáros, Ing. arch. Peter Stahner, státny úrad: 71/R
 Objaviteľ / Investor: URBAN JUNGLE PARK s.r.o. číslo zakázky: 71/132
 Zákazník: Mesto Župčany, stavby objekt: SO 109, Rastlinná ulica, domy
 Názov dokumentácie: URBAN JUNGLE PARK
 - parcela KN-C č. 5037/1, k.ú. Košice

Dok.	Obsah výkresu:
E	Radové rodinné domy / I1 - I5
Číslo zakázky	190602
Práca	DUR PR 109
Stupeň	A+
Stav	SOS 19
Podpis	++
Rev.	A

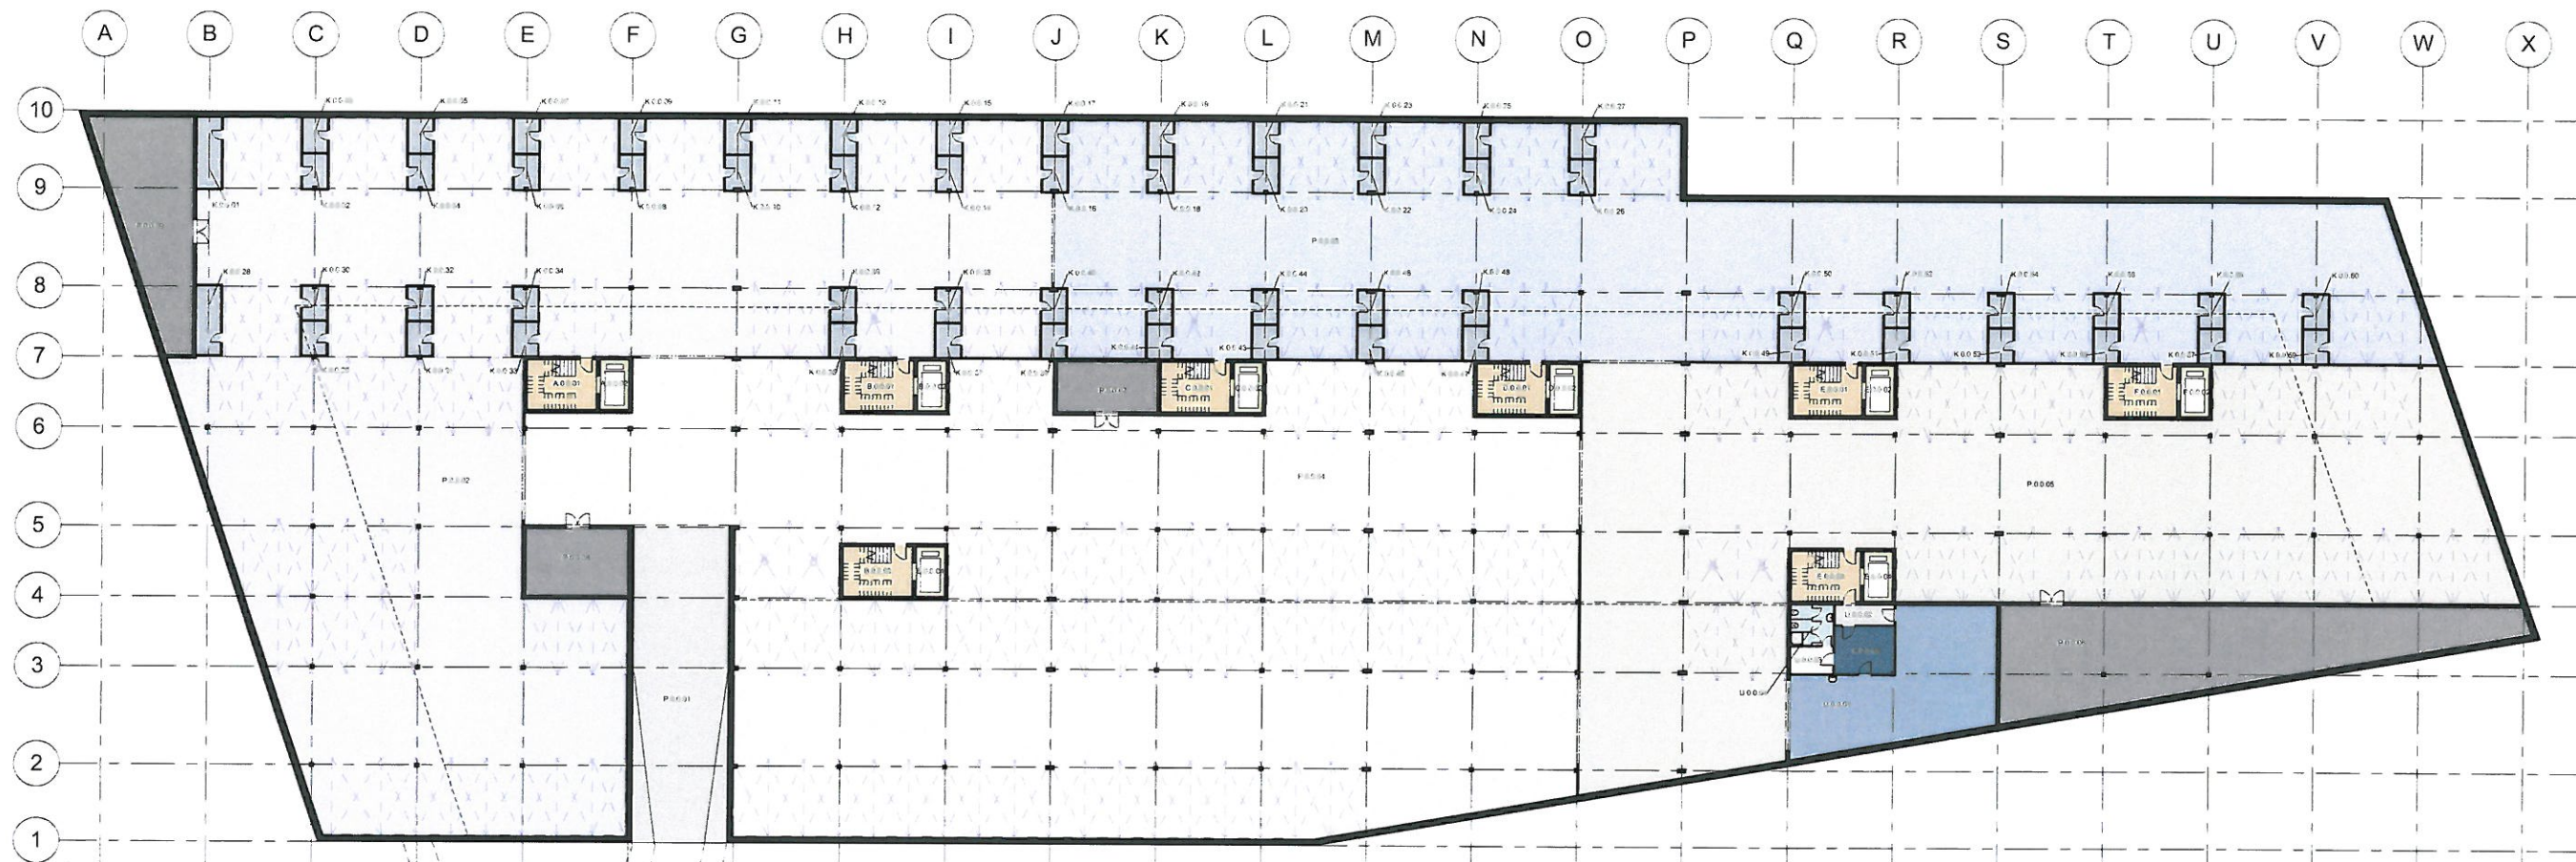

Pôdorys - miestnosti 1PP
M 1:250

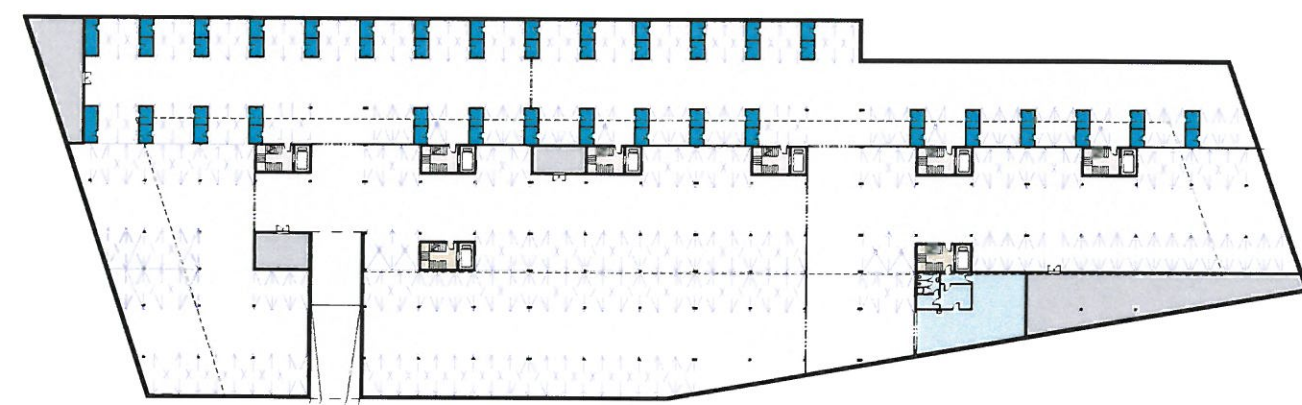

Pôdorys - prevádzky 1PP
M 1:500

Legenda miestnosti 1PP		
Číslo	Miestnosť	Plocha

Číslo	Miestnosť	Plocha
Pivničné kobky		
K.0.0.02	Kobka	4,08 m ²
K.0.0.03	Kobka	4,12 m ²
K.0.0.04	Kobka	4,08 m ²
K.0.0.05	Kobka	4,12 m ²
K.0.0.06	Kobka	4,08 m ²
K.0.0.07	Kobka	4,12 m ²
K.0.0.08	Kobka	4,08 m ²
K.0.0.09	Kobka	4,12 m ²
K.0.0.10	Kobka	4,03 m ²
K.0.0.11	Kobka	4,12 m ²
K.0.0.12	Kobka	4,08 m ²
K.0.0.13	Kobka	4,12 m ²
K.0.0.14	Kobka	4,08 m ²
K.0.0.15	Kobka	4,12 m ²
K.0.0.16	Kobka	4,03 m ²
K.0.0.17	Kobka	4,12 m ²
K.0.0.18	Kobka	4,08 m ²
K.0.0.19	Kobka	4,12 m ²
K.0.0.20	Kobka	4,08 m ²
K.0.0.21	Kobka	4,12 m ²
K.0.0.22	Kobka	4,03 m ²
K.0.0.23	Kobka	4,12 m ²
K.0.0.24	Kobka	4,06 m ²
K.0.0.25	Kobka	4,12 m ²
K.0.0.26	Kobka	4,08 m ²
K.0.0.27	Kobka	4,12 m ²
K.0.0.29	Kobka	4,00 m ²
K.0.0.30	Kobka	3,95 m ²
K.0.0.31	Kobka	4,00 m ²
K.0.0.32	Kobka	3,95 m ²
K.0.0.33	Kobka	4,00 m ²
K.0.0.34	Kobka	3,95 m ²
K.0.0.35	Kobka	4,00 m ²
K.0.0.36	Kobka	3,95 m ²
K.0.0.37	Kobka	4,00 m ²
K.0.0.38	Kobka	3,95 m ²
K.0.0.39	Kobka	4,00 m ²
K.0.0.40	Kobka	3,91 m ²
K.0.0.41	Kobka	4,00 m ²
K.0.0.42	Kobka	3,95 m ²

Legenda miestnosti 1PP		
Číslo	Miestnosť	Plocha

K.0.0.43	Kobka	4,00 m ²
K.0.0.44	Kobka	3,95 m ²
K.0.0.45	Kobka	4,00 m ²
K.0.0.46	Kobka	3,91 m ²
K.0.0.47	Kobka	4,00 m ²
K.0.0.48	Kobka	3,95 m ²
K.0.0.49	Kobka	4,00 m ²
K.0.0.50	Kobka	3,95 m ²
K.0.0.51	Kobka	4,00 m ²
K.0.0.52	Kobka	3,95 m ²
K.0.0.53	Kobka	4,00 m ²
K.0.0.54	Kobka	3,91 m ²
K.0.0.55	Kobka	4,00 m ²
K.0.0.56	Kobka	3,95 m ²
K.0.0.57	Kobka	4,00 m ²
K.0.0.58	Kobka	3,95 m ²
K.0.0.59	Kobka	4,00 m ²
K.0.0.60	Kobka	3,95 m ²
Parkovisko		
P.0.0.01	Rampa	52,99 m ²
P.0.0.02	Parkovisko AD - časť A	1668,63 m ²
P.0.0.03	Parkovisko AD - časť B	1'81,33 m ²
P.0.0.04	Parkovisko OC - časť A	1999,53 m ²
P.0.0.05	Parkovisko OC - časť B	1'72,82 m ²
Technická miestnosť		
P.0.0.06	Technická miestnosť	92,94 m ²
P.0.0.07	Technická miestnosť	24,87 m ²
P.0.0.08	Technická miestnosť	33,84 m ²
P.0.0.09	Technická miestnosť	78,43 m ²
Sekcia A		
K.0.0.01	Kobka	8,50 m ²
K.0.0.28	Kobka	6,25 m ²
Spoločné priestory		
A.0.0.01	Schodisko	17,15 m ²
A.0.0.02	Výťah	7,00 m ²

Legenda miestnosti 1PP		
Číslo	Miestnosť	Plocha


Sekcia B		
Spoločné priestory		
B.0.0.01	Schodisko	17,15 m ²
B.0.0.02	Výťah	7,00 m ²
Spoločné priestory OC		
B.0.0.03	Schodisko	17,15 m ²
B.0.0.04	Výťah	7,00 m ²
Sekcia C		
Spoločné priestory		
C.0.0.01	Schodisko	17,15 m ²
C.0.0.02	Výťah	7,00 m ²
Sekcia D		
Spoločné priestory		
D.0.0.01	Schodisko	17,15 m ²
D.0.0.02	Výťah	7,00 m ²
Sekcia E		
Ručná automývareň		
K.0.0.65	Kancelária	14,86 m ²
U.0.0.01	Autoumývareň	125,39 m ²
U.0.0.02	Chodba	5,74 m ²
U.0.0.03	Denná miestnosť a šatňa	5,67 m ²
U.0.0.04	Hygiena	8,39 m ²
Spoločné priestory		
E.0.0.01	Schodisko	17,15 m ²
E.0.0.02	Výťah	7,00 m ²
Spoločné priestory OC		
E.0.0.03	Schodisko	17,15 m ²
E.0.0.04	Výťah	7,00 m ²
Sekcia F		
Spoločné priestory		
F.0.0.01	Schodisko	17,15 m ²
F.0.0.02	Výťah	7,00 m ²
Spolu		
		7087,33 m ²

Legenda - miestnosti

- Autoumývareň
- Chodba
- Denná miestnosť a šatňa
- Hygiena
- Kancelária
- Kobka
- Parkovisko AD - časť A
- Parkovisko AD - časť B
- Parkovisko OC - časť A
- Parkovisko OC - časť B
- Rampa
- Schodisko
- Technická miestnosť
- Výťah

Legenda - prevádzky

- Parkovisko
- Pivničné kobky
- Ručná automývareň
- Spoločné priestory
- Spoločné priestory OC
- Technická miestnosť

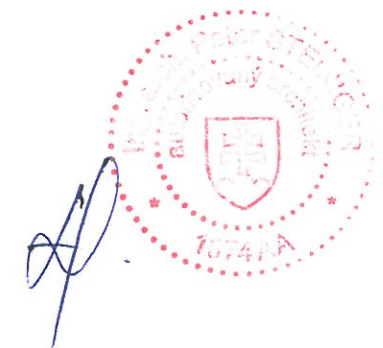

POČET PARKOVACÍCH MIEST: 201
 * DOKUMENTÁCIA JE SPRACOVANÁ V PODROBNOSTI PRE VYDANIE UZEMNEHO ROZHODNUTIA
 * TECHNICKÉ STATICKÉ DETAILY A PODROBNÉ RIŠENIE TECHNICKÉJ INFRAŠTRUKTÚRY
 BUDE PREDMETOM ĎALŠIEHO STUPŇA DOKUMENTÁCIE

S.O.S. architekti
 urbanizmus - architektúra - interier - design
 peter.strohner@stoline.sk / 00421 903 603 796
 apt. nádejku 6, 080 01 Prešov

Autor:	Ing. arch. Peter Strohner, Ing. arch. Katarína Štefančíková, Ing. arch. Zuzana Molčanová	dátum:	11/2018
Spracovateľ PD / GP:	DESIGNER s r.o. Jaskovská 2, 080 01 Prešov	formát:	A4 246
Zodpovedný projektant:	Ing. arch. Peter Strohner, autorizovaný architekt SKA 0174	mieška:	1:250 100
Projektant:	Ing. arch. Zuzana Molčanová, Ing. arch. Peter Strohner	štápi / druh PD:	DUR
Objednávateľ / investor:	URBAN JUNGLE PARK s.r.o.	číslo zákazky:	190602
	Štefánikova 12, 080 01 PREŠOV	stavby objekt:	SC 110, Parkovisko č. 04

Názov dokumentácie: URBAN JUNGLE PARK
 - parcela KN-C-E-503/01, k.ú. Košice


Dok. E PO / pôdorys - prevádzky, miestnosti 1PP						
číslo	práca	typ	stav	práca	práca	práca
190602	DUR	PR	110	A+	SOS	20 ++ A



Pôdorys - prevádzky 1NP
M 1:250

Legenda - prevádzky

- Bistro
- Fitness
- Hygiena obchodného centra
- Kaderníctvo
- Lekáreň
- Mäsiarstvo
- Obchod, služby
- Potraviny
- Spoločné priestory
- Správa obchodného centra
- Svet zdravia
- Technická miestnosť

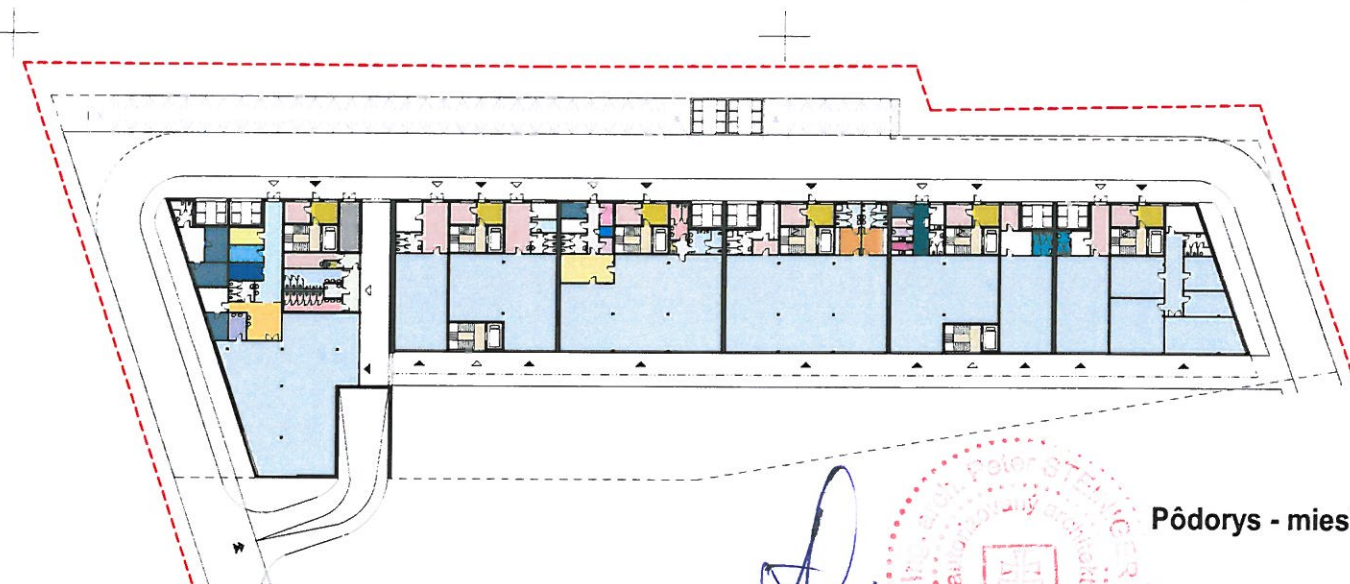

Pôdorys - miestnosti 1NP
M 1:500

Legenda - miestnosti

- Chladený sklad
- Chladený sklad ovocia
- Chladený sklad potravín
- Chodba
- Denná miestnosť a šatňa
- Ekonomat
- Hygiena
- Kancelária
- Komerčný priestor
- Kuchyňa
- Laboratórium
- Místnosť
- Pasáž
- Prijem tovaru
- Príprava mäsa a údenín
- Recepčia
- Schodisko
- Sklad
- Sklad drogérie
- Sklad fliaš a obalov
- Sklad organického odpadu
- Sklad ovocia a zeleniny
- Sklad potravín
- Suchý sklad potravín
- Technická miestnosť
- Umývareň
- Upratovačka
- Vstup
- Výťah
- WC a ekonomat
- WC muži
- WC ženy
- Šatňa

Číslo	Miestnosť	Plocha
-------	-----------	--------

Sekcia A		
A.1.0.13	Pasáž	95,60 m ²
		95,60 m ²
Hygiena obchodného centra		
A.1.0.05	Predsieň	5,20 m ²
A.1.0.07	Predsieň	1,43 m ²
A.1.0.08	Ekonomat	1,43 m ²
A.1.0.09	Sklad	12,53 m ²
A.1.0.10	WC muži	16,75 m ²
A.1.0.11	Upratovačka	4,44 m ²
A.1.0.12	WC ženy	16,41 m ²
		72,46 m ²
Potraviny		
A.1.0.14	Komerčný priestor	299,85 m ²
A.1.0.15	Príprava mäsa a údenín	8,76 m ²
A.1.0.16	Kancelária	8,40 m ²
A.1.0.17	Denná miestnosť a šatňa	11,34 m ²
A.1.0.18	WC a ekonomat	9,18 m ²
A.1.0.19	Chladený sklad ovocia	10,62 m ²
A.1.0.20	Chladený sklad potravín	10,46 m ²
A.1.0.21	Sklad drogérie	10,46 m ²
A.1.0.22	Sklad potravín	36,40 m ²
A.1.0.23	Sklad ovocia a zeleniny	27,39 m ²
		432,85 m ²
Spoločné priestory		
A.1.0.01	Vstup	10,29 m ²
A.1.0.02	Sklad	10,15 m ²
A.1.0.03	Schodisko	17,15 m ²
A.1.0.04	Výťah	7,00 m ²
		44,59 m ²
Správa obchodného centra		
A.1.0.24	Recepcia	12,50 m ²
A.1.0.25	Kancelária	13,95 m ²
A.1.0.26	Kancelária	13,95 m ²
A.1.0.27	WC a ekonomat	8,34 m ²
		48,74 m ²
Technická miestnosť		
A.1.0.05	Technická miestnosť	17,51 m ²
		17,51 m ²
Sekcia B		
B.1.0.05	Schodisko	8,99 m ²
B.1.0.06	Výťah	6,90 m ²
		25,89 m ²
Mäsiarstvo		
B.1.0.11	Komerčný priestor	161,66 m ²
B.1.0.12	Sklad	23,51 m ²
B.1.0.13	WC a ekonomat	9,29 m ²
B.1.0.14	Chladený sklad	5,72 m ²
B.1.0.15	Denná miestnosť a šatňa	7,58 m ²
		207,76 m ²

Číslo	Miestnosť	Plocha
-------	-----------	--------

Sekcia C		
C.1.0.05	Komerčný priestor	261,19 m ²
C.1.0.06	Kuchyňa	27,32 m ²
C.1.0.07	Chodba	10,28 m ²
C.1.0.08	Sklad fliaš a obalov	3,88 m ²
C.1.0.09	Sklad organického odpadu	2,36 m ²
C.1.0.10	Suchý sklad potravín	5,44 m ²
C.1.0.11	WC a ekonomat	9,07 m ²
C.1.0.12	Denná miestnosť a šatňa	6,59 m ²
C.1.0.13	Kancelária	6,94 m ²
C.1.0.14	Chodba	2,70 m ²
C.1.0.15	WC muži	14,50 m ²
C.1.0.16	WC ženy	11,66 m ²
C.1.0.17	Ekonomat	1,53 m ²
		363,45 m ²
Spoločné priestory		
C.1.0.01	Vstup	10,29 m ²
C.1.0.02	Sklad	10,15 m ²
C.1.0.03	Schodisko	17,15 m ²
C.1.0.04	Výťah	7,00 m ²
		44,59 m ²
Sekcia D		
D.1.0.05	Komerčný priestor	290,14 m ²
D.1.0.06	Sklad	6,52 m ²
D.1.0.07	Denná miestnosť a šatňa	12,76 m ²
D.1.0.08	WC a ekonomat	11,12 m ²
D.1.0.09	Šatňa	2,59 m ²
D.1.0.10	Hygiena	0,37 m ²
D.1.0.11	Šatňa	2,59 m ²
D.1.0.12	Hygiena	0,37 m ²
		366,46 m ²
Spoločné priestory		
D.1.0.01	Vstup	10,29 m ²
D.1.0.02	Sklad	10,15 m ²
D.1.0.03	Schodisko	17,15 m ²
D.1.0.04	Výťah	7,00 m ²
		44,59 m ²

Číslo	Miestnosť	Plocha
-------	-----------	--------

Sekcia E		
E.1.0.05	Schodisko	16,98 m ²
E.1.0.06	Výťah	6,90 m ²
		25,89 m ²
Kaderníctvo		
E.1.0.15	Komerčný priestor	93,59 m ²
E.1.0.16	Sklad	8,26 m ²
E.1.0.17	Denná miestnosť a šatňa	13,73 m ²
E.1.0.18	Místnosť	8,57 m ²
		124,17 m ²
Lekáreň		
E.1.0.07	Komerčný priestor	161,66 m ²
E.1.0.08	Prijem tovaru	13,87 m ²
E.1.0.09	WC a ekonomat	6,17 m ²
E.1.0.10	Denná miestnosť a šatňa	6,33 m ²
E.1.0.11	Kancelária	4,85 m ²
E.1.0.12	Sklad	3,42 m ²
E.1.0.13	Umývareň	4,98 m ²
E.1.0.14	Laocentróm	4,99 m ²
		206,28 m ²
Spoločné priestory		
E.1.0.01	Vstup	10,29 m ²
E.1.0.02	Sklad	10,15 m ²
E.1.0.03	Schodisko	17,15 m ²
E.1.0.04	Výťah	7,00 m ²
		44,59 m ²
Sekcia F		
F.1.0.05	Komerčný priestor	93,59 m ²
F.1.0.06	Sklad	16,44 m ²
F.1.0.07	Denná miestnosť a šatňa	6,29 m ²
F.1.0.08	Místnosť	5,79 m ²
		124,11 m ²
Spoločné priestory		
F.1.0.01	Vstup	10,29 m ²
F.1.0.02	Sklad	10,15 m ²
F.1.0.03	Schodisko	17,15 m ²
F.1.0.04	Výťah	7,00 m ²
		44,59 m ²
Svet zdravia		
F.1.0.09	Komerčný priestor	52,22 m ²
F.1.0.10	Komerčný priestor	27,00 m ²
F.1.0.11	Komerčný priestor	55,58 m ²
F.1.0.12	Komerčný priestor	40,75 m ²
F.1.0.13	Komerčný priestor	21,05 m ²
F.1.0.14	Komerčný priestor	21,38 m ²
F.1.0.15	WC a ekonomat	10,12 m ²
F.1.0.16	Denná miestnosť a šatňa	17,04 m ²
		245,14 m ²
Spolu		2764,09 m ²



* DOKUMENTÁCIA JE SPRACOVANÁ V PODROBNOSTI PRE VYDANIE UZEMNEHO ROZHODNUTIA
* TECHNICKÉ STATICKÉ DETAILY A PODROBNÉ ŘEŠENIE TECHNICKÉ INFRASTRUKTURY
BUDE PŘEDMETOM DALŠIEHO STUPŇA DOKUMENTÁCIE

±0,000 = ... m.n.m.

S.O.S. architekti
urbanizmus - architektúra - interier - design
peter.staininger@staininger.sk | 00421 903 603 796
kpt. radekpa 6, 800 01 Prešov





Pôdorys - byty 2NP
M 1:250

Pôdorys - sekcie 2NP
M 1:500

Pôdorys - miestnosti 2NP
M 1:500

Legenda - byty

- Byt A.2.1
- Byt A.2.2
- Byt A.2.3
- Byt B.2.1
- Byt B.2.2
- Byt B.2.3
- Byt C.2.1
- Byt C.2.2
- Byt C.2.3
- Byt D.2.1
- Byt D.2.2
- Byt D.2.3
- Byt E.2.1
- Byt E.2.2
- Byt E.2.3
- Byt F.2.1
- Byt F.2.2
- Byt F.2.3
- Spoločné priestory

Legenda - sekcie

- Sekcia A
- Sekcia B
- Sekcia C
- Sekcia D
- Sekcia E
- Sekcia F

Legenda miestnosti 2NP		
Číslo	Miestnosť	Plocha
Sekcia A		
Byt A.2.1		
A.2.1.01	Predsieň	9,20 m ²
A.2.1.02	WC	1,80 m ²
A.2.1.03	Kúpeľňa	7,15 m ²
A.2.1.04	Izba	15,46 m ²
A.2.1.05	Obytná hala s kuchyňou	58,47 m ²
A.2.1.06	Izba	15,52 m ²
A.2.1.07	Šatník	6,20 m ²
A.2.1.08	Sklad	3,50 m ²
A.2.1.09	Terasa	44,55 m ²
A.2.1.10	Sklad	2,42 m ²
		164,27 m ²
Byt A.2.2		
A.2.2.01	Predsieň	5,99 m ²
A.2.2.02	Kúpeľňa	4,41 m ²
A.2.2.03	WC	1,80 m ²
A.2.2.04	Obytná hala s kuchyňou	33,20 m ²
A.2.2.05	Izba	13,05 m ²
A.2.2.06	Izba	13,05 m ²
A.2.2.07	Šatník	4,08 m ²
A.2.2.08	Terasa	22,35 m ²
A.2.2.09	Sklad	3,13 m ²
A.2.2.10	Sklad	2,42 m ²
		88,00 m ²
Byt A.2.3		
A.2.3.01	Predsieň	8,28 m ²
A.2.3.02	WC	1,80 m ²
A.2.3.03	Kúpeľňa	7,15 m ²
A.2.3.04	Obytná hala s kuchyňou	37,68 m ²
A.2.3.05	Izba	13,05 m ²
A.2.3.06	Izba	13,05 m ²
A.2.3.07	Šatník	5,76 m ²
A.2.3.08	Sklad	3,04 m ²
A.2.3.09	Terasa	22,35 m ²
A.2.3.10	Sklad	2,42 m ²
		102,24 m ²
Spoločné priestory		
A.2.0.1	Schodisko	17,15 m ²
A.2.0.2	Výťah	7,00 m ²
A.2.0.3	Chodba	14,34 m ²
		38,49 m ²

Legenda miestnosti 2NP		
Číslo	Miestnosť	Plocha
Sekcia B		
Byt B.2.1		
B.2.1.01	Predsieň	8,28 m ²
B.2.1.02	WC	1,80 m ²
B.2.1.03	Kúpeľňa	7,15 m ²
B.2.1.04	Obytná hala s kuchyňou	37,68 m ²
B.2.1.05	Izba	13,05 m ²
B.2.1.06	Šatník	5,76 m ²
B.2.1.07	Sklad	3,04 m ²
B.2.1.08	Terasa	22,35 m ²
B.2.1.09	Sklad	2,42 m ²
		101,52 m ²
Byt B.2.2		
B.2.2.01	Predsieň	5,99 m ²
B.2.2.02	Kúpeľňa	4,41 m ²
B.2.2.03	WC	1,80 m ²
B.2.2.04	Obytná hala s kuchyňou	33,20 m ²
B.2.2.05	Izba	13,05 m ²
B.2.2.06	Izba	13,05 m ²
B.2.2.07	Šatník	4,08 m ²
B.2.2.08	Terasa	22,35 m ²
B.2.2.09	Sklad	3,13 m ²
B.2.2.10	Sklad	2,42 m ²
		88,00 m ²
Byt B.2.3		
B.2.3.01	Predsieň	8,28 m ²
B.2.3.02	WC	1,80 m ²
B.2.3.03	Kúpeľňa	7,15 m ²
B.2.3.04	Obytná hala s kuchyňou	37,68 m ²
B.2.3.05	Izba	13,05 m ²
B.2.3.06	Izba	13,05 m ²
B.2.3.07	Šatník	5,76 m ²
B.2.3.08	Sklad	3,04 m ²
B.2.3.09	Terasa	22,35 m ²
B.2.3.10	Sklad	2,42 m ²
		102,24 m ²
Spoločné priestory		
B.2.0.1	Schodisko	17,15 m ²
B.2.0.2	Výťah	7,00 m ²
B.2.0.3	Chodba	14,34 m ²
		38,49 m ²

Legenda miestnosti 2NP		
Číslo	Miestnosť	Plocha
Sekcia C		
Byt C.2.1		
C.2.1.01	Predsieň	8,28 m ²
C.2.1.02	WC	1,80 m ²
C.2.1.03	Kúpeľňa	7,15 m ²
C.2.1.04	Obytná hala s kuchyňou	37,68 m ²
C.2.1.05	Izba	13,05 m ²
C.2.1.06	Šatník	5,76 m ²
C.2.1.07	Sklad	3,04 m ²
C.2.1.08	Terasa	22,35 m ²
C.2.1.09	Sklad	2,42 m ²
		101,52 m ²
Byt C.2.2		
C.2.2.01	Predsieň	5,99 m ²
C.2.2.02	Kúpeľňa	4,41 m ²
C.2.2.03	WC	1,80 m ²
C.2.2.04	Obytná hala s kuchyňou	33,20 m ²
C.2.2.05	Izba	13,05 m ²
C.2.2.06	Izba	13,05 m ²
C.2.2.07	Šatník	4,08 m ²
C.2.2.08	Terasa	22,35 m ²
C.2.2.09	Sklad	3,13 m ²
C.2.2.10	Sklad	2,42 m ²
		88,00 m ²
Byt C.2.3		
C.2.3.01	Predsieň	8,28 m ²
C.2.3.02	WC	1,80 m ²
C.2.3.03	Kúpeľňa	7,15 m ²
C.2.3.04	Obytná hala s kuchyňou	37,68 m ²
C.2.3.05	Izba	13,05 m ²
C.2.3.06	Izba	13,05 m ²
C.2.3.07	Šatník	5,76 m ²
C.2.3.08	Sklad	3,04 m ²
C.2.3.09	Terasa	22,35 m ²
C.2.3.10	Sklad	2,42 m ²
		102,24 m ²
Spoločné priestory		
C.2.0.1	Schodisko	17,15 m ²
C.2.0.2	Výťah	7,00 m ²
C.2.0.3	Chodba	14,34 m ²
		38,49 m ²

Legenda miestnosti 2NP		
Číslo	Miestnosť	Plocha
Sekcia D		
Byt D.2.1		
D.2.1.01	Predsieň	8,28 m ²
D.2.1.02	WC	1,80 m ²
D.2.1.03	Kúpeľňa	7,15 m ²
D.2.1.04	Obytná hala s kuchyňou	37,68 m ²
D.2.1.05	Izba	13,05 m ²
D.2.1.06	Šatník	5,76 m ²
D.2.1.07	Sklad	3,04 m ²
D.2.1.08	Terasa	22,35 m ²
D.2.1.09	Sklad	2,42 m ²
		101,52 m ²
Byt D.2.2		
D.2.2.01	Predsieň	5,99 m ²
D.2.2.02	Kúpeľňa	4,41 m ²
D.2.2.03	WC	1,80 m ²
D.2.2.04	Obytná hala s kuchyňou	33,20 m ²
D.2.2.05	Izba	13,05 m ²
D.2.2.06	Izba	13,05 m ²
D.2.2.07	Šatník	4,08 m ²
D.2.2.08	Terasa	22,35 m ²
D.2.2.09	Sklad	3,13 m ²
D.2.2.10	Sklad	2,42 m ²
		88,00 m ²
Byt D.2.3		
D.2.3.01	Predsieň	8,28 m ²
D.2.3.02	WC	1,80 m ²
D.2.3.03	Kúpeľňa	7,15 m ²
D.2.3.04	Obytná hala s kuchyňou	37,68 m ²
D.2.3.05	Izba	13,05 m ²
D.2.3.06	Izba	13,05 m ²
D.2.3.07	Šatník	5,76 m ²
D.2.3.08	Sklad	3,04 m ²
D.2.3.09	Terasa	22,35 m ²
D.2.3.10	Sklad	2,42 m ²
		102,24 m ²
Spoločné priestory		
D.2.0.1	Schodisko	17,15 m ²
D.2.0.2	Výťah	7,00 m ²
D.2.0.3	Chodba	14,34 m ²
		38,49 m ²

Legenda miestnosti 2NP		
Číslo	Miestnosť	Plocha
Sekcia E		
Byt E.2.1		
E.2.1.01	Predsieň	8,28 m ²
E.2.1.02	WC	1,80 m ²
E.2.1.03	Kúpeľňa	7,15 m ²
E.2.1.04	Obytná hala s kuchyňou	37,68 m ²
E.2.1.05	Izba	13,05 m ²
E.2.1.06	Šatník	5,76 m ²
E.2.1.07	Sklad	3,04 m ²
E.2.1.08	Terasa	22,35 m ²
E.2.1.09	Sklad	2,42 m ²
		101,52 m ²
Byt E.2.2		
E.2.2.01	Predsieň	5,99 m ²
E.2.2.02	Kúpeľňa	4,41 m ²
E.2.2.03	WC	1,80 m ²
E.2.2.04	Obytná hala s kuchyňou	33,20 m ²
E.2.2.05	Izba	13,05 m ²
E.2.2.06	Izba	13,05 m ²
E.2.2.07	Šatník	4,08 m ²
E.2.2.08	Terasa	22,35 m ²
E.2.2.09	Sklad	3,13 m ²
E.2.2.10	Sklad	2,42 m ²
		88,00 m ²
Byt E.2.3		
E.2.3.01	Predsieň	8,28 m ²
E.2.3.02	WC	1,80 m ²
E.2.3.03	Kúpeľňa	7,15 m ²
E.2.3.04	Obytná hala s kuchyňou	37,68 m ²
E.2.3.05	Izba	13,05 m ²
E.2.3.06	Izba	13,05 m ²
E.2.3.07	Šatník	5,76 m ²
E.2.3.08	Sklad	3,04 m ²
E.2.3.09	Terasa	22,35 m ²
E.2.3.10	Sklad	2,42 m ²
		102,24 m ²
Spoločné priestory		
E.2.0.1	Schodisko	17,15 m ²
E.2.0.2	Výťah	7,00 m ²
E.2.0.3	Chodba	14,34 m ²
		38,49 m ²

Legenda miestnosti 2NP		
Číslo	Miestnosť	Plocha
Sekcia F		
Byt F.2.1		
F.2.1.01	Predsieň	8,28 m ²
F.2.1.02	WC	1,80 m ²
F.2.1.03	Kúpeľňa	7,15 m ²
F.2.1.04	Obytná hala s kuchyňou	37,68 m ²
F.2.1.05	Izba	13,05 m ²
F.2.1.06	Šatník	5,76 m ²
F.2.1.07	Sklad	3,04 m ²
F.2.1.08	Terasa	22,35 m ²
F.2.1.09	Sklad	2,42 m ²
		101,52 m ²
Byt F.2.2		
F.2.2.01	Predsieň	5,99 m ²
F.2.2.02	Kúpeľňa	4,41 m ²
F.2.2.03	WC	1,80 m ²
F.2.2.04	Obytná hala s kuchyňou	33,20 m ²
F.2.2.05	Izba	13,05 m ²
F.2.2.06	Izba	13,05 m ²
F.2.2.07	Šatník	4,08 m ²
F.2.2.08	Terasa	22,35 m ²
F.2.2.09	Sklad	3,13 m ²
F.2.2.10	Sklad	2,42 m ²
		88,00 m ²
Byt F.2.3		
F.2.3.01	Predsieň	8,28 m ²
F.2.3.02	WC	1,80 m ²
F.2.3.03	Kúpeľňa	7,15 m ²
F.2.3.04	Obytná hala s kuchyňou	37,68 m ²
F.2.3.05	Izba	13,05 m ²
F.2.3.06	Izba	13,05 m ²
F.2.3.07	Šatník	5,76 m ²
F.2.3.08	Sklad	3,04 m ²
F.2.3.09	Terasa	22,35 m ²
F.2.3.10	Sklad	2,42 m ²
		102,24 m ²
Spoločné priestory		
F.2.0.1	Schodisko	17,15 m ²
F.2.0.2	Výťah	7,00 m ²
F.2.0.3	Chodba	14,34 m ²
		38,49 m ²


Legenda - miestnosti

- Chodba
- Izba
- Kúpeľňa
- Obytná hala s kuchyňou
- Predsieň
- Schodisko




Pôdorys - byty 3NP
M 1:250

Legenda - byty

- Byt A.3.1
- Byt A.3.2
- Byt A.3.3
- Byt B.3.1
- Byt B.3.2
- Byt B.3.3
- Byt C.3.1
- Byt C.3.2
- Byt C.3.3
- Byt D.3.1
- Byt D.3.2
- Byt D.3.3
- Byt E.3.1
- Byt E.3.2
- Byt E.3.3
- Byt F.3.1
- Byt F.3.2
- Byt F.3.3
- Spoločné priestory

Legenda - sekcie

- Sekcia A
- Sekcia B
- Sekcia C
- Sekcia D
- Sekcia E
- Sekcia F

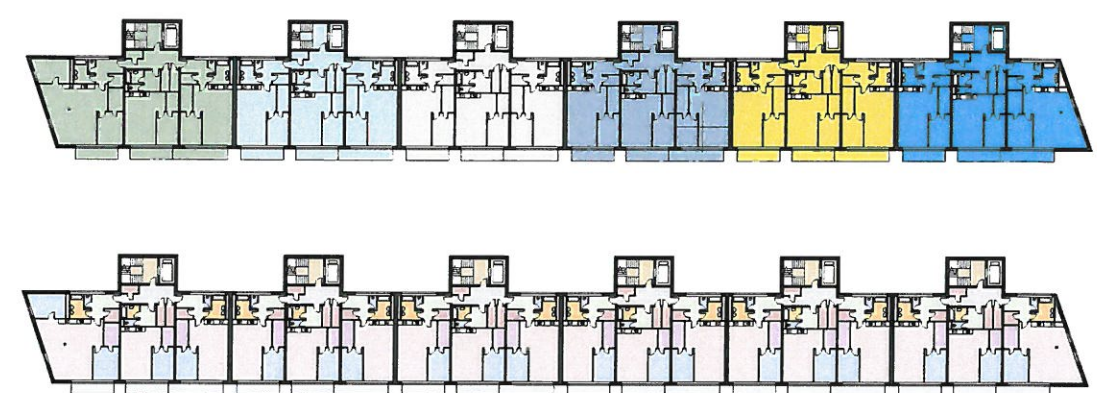

Pôdorys - sekcie 3NP
M 1:500

Legenda miestnosti 3NP

Číslo	Miestnosť	Plocha
Sekcia A		
Byt A.3.1		
A.3.1.01	Predsieň	9,20 m ²
A.3.1.02	WC	1,80 m ²
A.3.1.03	Kúpeľňa	7,15 m ²
A.3.1.04	Izba	15,46 m ²
A.3.1.05	Obytná hala s kuchyňou	58,47 m ²
A.3.1.06	Izba	15,52 m ²
A.3.1.07	Šatník	6,23 m ²
A.3.1.08	Sklad	3,50 m ²
A.3.1.09	Balkón	8,52 m ²
A.3.1.10	Sklad	2,42 m ²
Byt A.3.2		
A.3.2.01	Predsieň	5,99 m ²
A.3.2.02	Kúpeľňa	4,41 m ²
A.3.2.03	WC	1,80 m ²
A.3.2.04	Obytná hala s kuchyňou	33,19 m ²
A.3.2.05	Izba	13,05 m ²
A.3.2.06	Šatník	4,08 m ²
A.3.2.07	Sklad	3,04 m ²
A.3.2.08	Balkón	8,52 m ²
A.3.2.09	Sklad	3,13 m ²
Byt A.3.3		
A.3.3.01	Predsieň	8,28 m ²
A.3.3.02	WC	1,80 m ²
A.3.3.03	Kúpeľňa	7,15 m ²
A.3.3.04	Obytná hala s kuchyňou	37,68 m ²
A.3.3.05	Izba	13,05 m ²
A.3.3.06	Šatník	5,76 m ²
A.3.3.07	Sklad	3,04 m ²
A.3.3.08	Balkón	10,95 m ²
A.3.3.09	Sklad	3,13 m ²
Spoločné priestory		
A.3.0.01	Schodisko	17,15 m ²
A.3.0.02	Výťah	7,00 m ²
A.3.0.03	Chodba	14,34 m ²
38,49 m ²		

Legenda miestnosti 3NP

Číslo	Miestnosť	Plocha
Sekcia B		
Byt B.3.1		
B.3.1.01	Predsieň	8,28 m ²
B.3.1.02	WC	1,80 m ²
B.3.1.03	Kúpeľňa	7,15 m ²
B.3.1.04	Obytná hala s kuchyňou	37,68 m ²
B.3.1.05	Izba	13,05 m ²
B.3.1.06	Šatník	5,76 m ²
B.3.1.07	Sklad	3,04 m ²
B.3.1.08	Balkón	8,52 m ²
B.3.1.09	Sklad	2,42 m ²
Byt B.3.2		
B.3.2.01	Predsieň	5,99 m ²
B.3.2.02	Kúpeľňa	4,41 m ²
B.3.2.03	WC	1,80 m ²
B.3.2.04	Obytná hala s kuchyňou	33,19 m ²
B.3.2.05	Izba	13,05 m ²
B.3.2.06	Šatník	4,08 m ²
B.3.2.07	Balkón	8,52 m ²
B.3.2.08	Sklad	3,13 m ²
Byt B.3.3		
B.3.3.01	Predsieň	8,28 m ²
B.3.3.02	WC	1,80 m ²
B.3.3.03	Kúpeľňa	7,15 m ²
B.3.3.04	Obytná hala s kuchyňou	37,68 m ²
B.3.3.05	Izba	13,05 m ²
B.3.3.06	Šatník	5,76 m ²
B.3.3.07	Sklad	3,04 m ²
B.3.3.08	Balkón	10,95 m ²
B.3.3.09	Sklad	3,13 m ²
Spoločné priestory		
B.3.0.01	Schodisko	17,15 m ²
B.3.0.02	Výťah	7,00 m ²
B.3.0.03	Chodba	14,34 m ²
38,49 m ²		

Legenda miestnosti 3NP

Číslo	Miestnosť	Plocha
Sekcia C		
Byt C.3.1		
C.3.1.01	Predsieň	8,28 m ²
C.3.1.02	WC	1,80 m ²
C.3.1.03	Kúpeľňa	7,15 m ²
C.3.1.04	Obytná hala s kuchyňou	37,68 m ²
C.3.1.05	Izba	13,05 m ²
C.3.1.06	Šatník	5,76 m ²
C.3.1.07	Sklad	3,04 m ²
C.3.1.08	Balkón	8,52 m ²
C.3.1.09	Sklad	2,42 m ²
Byt C.3.2		
C.3.2.01	Predsieň	5,99 m ²
C.3.2.02	Kúpeľňa	4,41 m ²
C.3.2.03	WC	1,80 m ²
C.3.2.04	Obytná hala s kuchyňou	33,19 m ²
C.3.2.05	Izba	13,05 m ²
C.3.2.06	Šatník	4,08 m ²
C.3.2.07	Balkón	8,52 m ²
C.3.2.08	Sklad	3,13 m ²
Byt C.3.3		
C.3.3.01	Predsieň	8,28 m ²
C.3.3.02	WC	1,80 m ²
C.3.3.03	Kúpeľňa	7,15 m ²
C.3.3.04	Obytná hala s kuchyňou	37,68 m ²
C.3.3.05	Izba	13,05 m ²
C.3.3.06	Šatník	5,76 m ²
C.3.3.07	Sklad	3,04 m ²
C.3.3.08	Balkón	10,95 m ²
C.3.3.09	Sklad	3,13 m ²
Spoločné priestory		
C.3.0.01	Schodisko	17,15 m ²
C.3.0.02	Výťah	7,00 m ²
C.3.0.03	Chodba	14,34 m ²
38,49 m ²		

Legenda miestnosti 3NP

Číslo	Miestnosť	Plocha
Sekcia D		
Byt D.3.1		
D.3.1.01	Predsieň	8,28 m ²
D.3.1.02	WC	1,80 m ²
D.3.1.03	Kúpeľňa	7,15 m ²
D.3.1.04	Obytná hala s kuchyňou	37,68 m ²
D.3.1.05	Izba	13,05 m ²
D.3.1.06	Šatník	5,76 m ²
D.3.1.07	Sklad	3,04 m ²
D.3.1.08	Balkón	8,52 m ²
D.3.1.09	Sklad	2,42 m ²
Byt D.3.2		
D.3.2.01	Predsieň	5,99 m ²
D.3.2.02	Kúpeľňa	4,41 m ²
D.3.2.03	WC	1,80 m ²
D.3.2.04	Obytná hala s kuchyňou	33,19 m ²
D.3.2.05	Izba	13,05 m ²
D.3.2.06	Šatník	4,08 m ²
D.3.2.07	Balkón	8,52 m ²
D.3.2.08	Sklad	3,13 m ²
Byt D.3.3		
D.3.3.01	Predsieň	8,28 m ²
D.3.3.02	WC	1,80 m ²
D.3.3.03	Kúpeľňa	7,15 m ²
D.3.3.04	Obytná hala s kuchyňou	37,68 m ²
D.3.3.05	Izba	13,05 m ²
D.3.3.06	Šatník	5,76 m ²
D.3.3.07	Sklad	3,04 m ²
D.3.3.08	Balkón	10,95 m ²
D.3.3.09	Sklad	3,13 m ²
Spoločné priestory		
D.3.0.01	Schodisko	17,15 m ²
D.3.0.02	Výťah	7,00 m ²
D.3.0.03	Chodba	14,34 m ²
38,49 m ²		

Legenda miestnosti 3NP

Číslo	Miestnosť	Plocha
Sekcia E		
Byt E.3.1		
E.3.1.01	Predsieň	8,28 m ²
E.3.1.02	WC	1,80 m ²
E.3.1.03	Kúpeľňa	7,15 m ²
E.3.1.04	Obytná hala s kuchyňou	37,68 m ²
E.3.1.05	Izba	13,05 m ²
E.3.1.06	Šatník	5,76 m ²
E.3.1.07	Sklad	3,04 m ²
E.3.1.08	Balkón	8,52 m ²
E.3.1.09	Sklad	2,42 m ²
Byt E.3.2		
E.3.2.01	Predsieň	5,99 m ²
E.3.2.02	Kúpeľňa	4,41 m ²
E.3.2.03	WC	1,80 m ²
E.3.2.04	Obytná hala s kuchyňou	33,19 m ²
E.3.2.05	Izba	13,05 m ²
E.3.2.06	Šatník	4,08 m ²
E.3.2.07	Balkón	8,52 m ²
E.3.2.08	Sklad	3,13 m ²
Byt E.3.3		
E.3.3.01	Predsieň	8,28 m ²
E.3.3.02	WC	1,80 m ²
E.3.3.03	Kúpeľňa	7,15 m ²
E.3.3.04	Obytná hala s kuchyňou	37,68 m ²
E.3.3.05	Izba	13,05 m ²
E.3.3.06	Šatník	5,76 m ²
E.3.3.07	Sklad	3,04 m ²
E.3.3.08	Balkón	10,95 m ²
E.3.3.09	Sklad	3,13 m ²
Spoločné priestory		
E.3.0.01	Schodisko	17,15 m ²
E.3.0.02	Výťah	7,00 m ²
E.3.0.03	Chodba	14,34 m ²
38,49 m ²		

Legenda miestnosti 3NP


Číslo	Miestnosť	Plocha
Sekcia F		
Byt F.3.1		
F.3.1.01	Predsieň	8,28 m ²
F.3.1.02	WC	1,80 m ²
F.3.1.03	Kúpeľňa	7,15 m ²
F.3.1.04	Obytná hala s kuchyňou	37,68 m ²
F.3.1.05	Izba	13,05 m ²
F.3.1.06	Šatník	5,76 m ²
F.3.1.07	Sklad	3,04 m ²
F.3.1.08	Balkón	8,52 m ²
F.3.1.09	Skad	2,42 m ²
Byt F.3.2		
F.3.2.01	Predsieň	5,99 m ²
F.3.2.02	Kúpeľňa	4,41 m ²
F.3.2.03	WC	1,80 m ²
F.3.2.04	Obytná hala s kuchyňou	33,19 m ²
F.3.2.05	Izba	13,05 m ²
F.3.2.06	Šatník	4,08 m ²
F.3.2.07	Balkón	8,52 m ²
F.3.2.08	Skad	3,13 m ²
Byt F.3.3		
F.3.3.01	Predsieň	8,28 m ²
F.3.3.02	WC	1,80 m ²
F.3.3.03	Kúpeľňa	7,15 m ²
F.3.3.04	Obytná hala s kuchyňou	37,68 m ²
F.3.3.05	Izba	13,05 m ²
F.3.3.06	Šatník	5,76 m ²
F.3.3.07	Skad	3,04 m ²
F.3.3.08	Balkón	10,95 m ²
F.3.3.09	Skad	3,13 m ²
Spoločné priestory		
F.3.0.01	Schodisko	17,15 m ²
F.3.0.02	Výťah	7,00 m ²
F.3.0.03	Chodba	14,34 m ²
38,49 m ²		



Pôdorys - miestnosti 3NP
M 1:500

Legenda - miestnosti

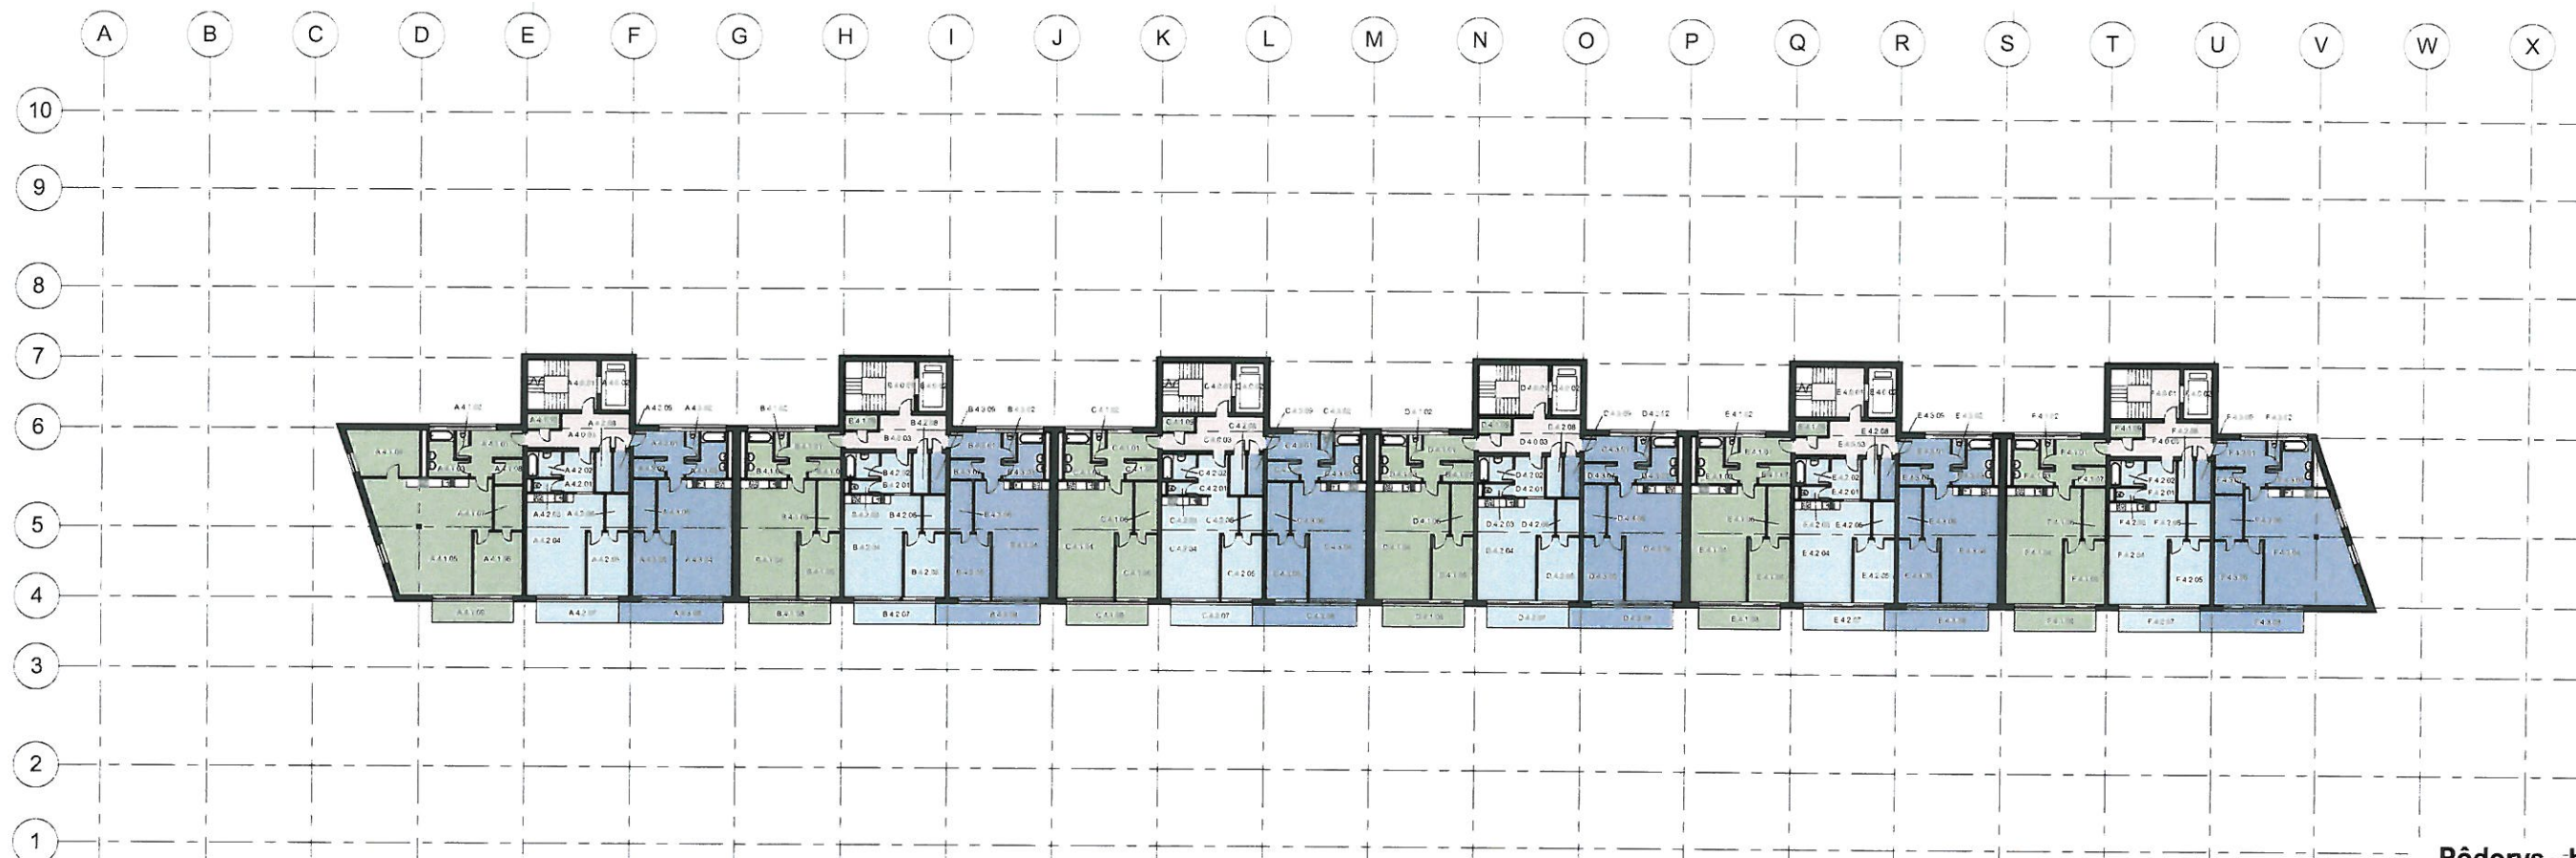


Pôdorys - byty 4NP
M 1:250

Legenda - byty

- Byt A.4.1
- Byt A.4.2
- Byt A.4.3
- Byt B.4.1
- Byt B.4.2
- Byt B.4.3
- Byt C.4.1
- Byt C.4.2
- Byt C.4.3
- Byt D.4.1
- Byt D.4.2
- Byt D.4.3
- Byt E.4.1
- Byt E.4.2
- Byt E.4.3
- Byt F.4.1
- Byt F.4.2
- Byt F.4.3
- Spoločné priestory

Legenda - sekcie

- Sekcia A
- Sekcia B
- Sekcia C
- Sekcia D
- Sekcia E
- Sekcia F

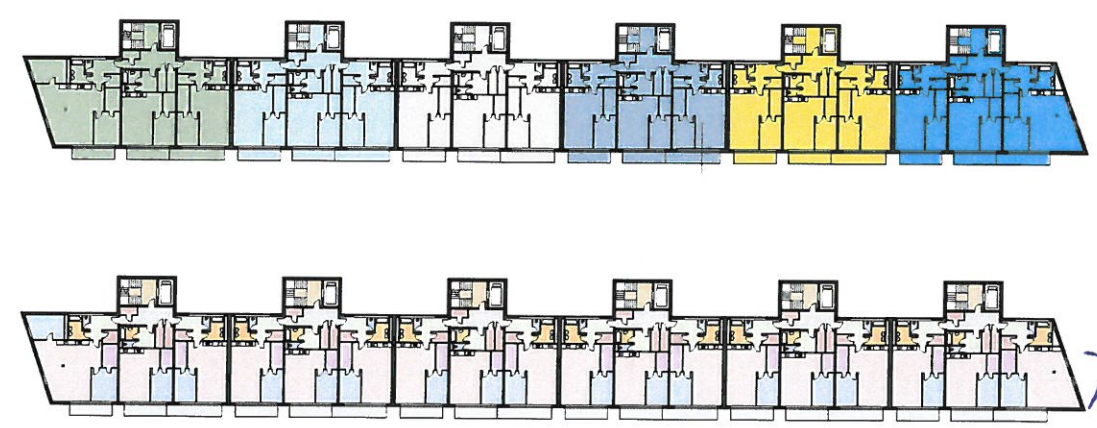

Pôdorys - sekcie 4NP
M 1:500

Pôdorys - miestnosti 4NP
M 1:500

Legenda - miestnosti

- Balkón
- Schodisko
- Chodba
- Sklad
- Izba
- Výtah
- Kúpeľňa
- WC
- Obytná hala s kuchyňou
- Šatník
- Predsieň

Legenda miestnosti 4NP

Číslo	Miestnosť	Plocha
Sekcia A		
Byt A.4.1		
A.4.1.01	Predsieň	9,20 m ²
A.4.1.02	WC	1,80 m ²
A.4.1.03	Kúpeľňa	7,15 m ²
A.4.1.04	Izba	15,46 m ²
A.4.1.05	Obytná hala s kuchyňou	59,47 m ²
A.4.1.06	Izba	15,52 m ²
A.4.1.07	Šatník	6,20 m ²
A.4.1.08	Štád	3,50 m ²
A.4.1.09	Balkón	8,52 m ²
A.4.1.10	Štád	2,42 m ²
		128,24 m ²
Byt A.4.2		
A.4.2.01	Predsieň	5,99 m ²
A.4.2.02	Kúpeľňa	4,41 m ²
A.4.2.03	WC	1,80 m ²
A.4.2.04	Obytná hala s kuchyňou	33,19 m ²
A.4.2.05	Izba	13,05 m ²
A.4.2.06	Šatník	4,08 m ²
A.4.2.07	Balkón	8,52 m ²
A.4.2.08	Štád	3,13 m ²
A.4.2.09	Štád	74,18 m ²
		128,24 m ²
Byt A.4.3		
A.4.3.01	Predsieň	8,28 m ²
A.4.3.02	WC	1,80 m ²
A.4.3.03	Kúpeľňa	7,15 m ²
A.4.3.04	Obytná hala s kuchyňou	37,68 m ²
A.4.3.05	Izba	13,05 m ²
A.4.3.06	Šatník	5,76 m ²
A.4.3.07	Štád	3,04 m ²
A.4.3.08	Balkón	10,95 m ²
A.4.3.09	Štád	3,13 m ²
A.4.3.10	Štád	90,84 m ²
		128,24 m ²
Spoločné priestory		
A.4.0.01	Schodisko	17,15 m ²
A.4.0.02	Výťah	7,00 m ²
A.4.0.03	Chodba	14,34 m ²
		38,49 m ²

Legenda miestnosti 4NP

Číslo	Miestnosť	Plocha
Sekcia B		
Byt B.4.1		
B.4.1.01	Predsieň	8,28 m ²
B.4.1.02	WC	1,80 m ²
B.4.1.03	Kúpeľňa	7,15 m ²
B.4.1.04	Obytná hala s kuchyňou	37,68 m ²
B.4.1.05	Izba	13,05 m ²
B.4.1.06	Šatník	5,76 m ²
B.4.1.07	Štád	3,04 m ²
B.4.1.08	Balkón	8,52 m ²
B.4.1.09	Štád	2,42 m ²
		87,69 m ²
Byt B.4.2		
B.4.2.01	Predsieň	5,99 m ²
B.4.2.02	Kúpeľňa	4,41 m ²
B.4.2.03	WC	1,80 m ²
B.4.2.04	Obytná hala s kuchyňou	33,19 m ²
B.4.2.05	Izba	13,05 m ²
B.4.2.06	Šatník	4,08 m ²
B.4.2.07	Balkón	8,52 m ²
B.4.2.08	Štád	3,13 m ²
B.4.2.09	Štád	74,18 m ²
		128,24 m ²
Byt B.4.3		
B.4.3.01	Predsieň	8,28 m ²
B.4.3.02	WC	1,80 m ²
B.4.3.03	Kúpeľňa	7,15 m ²
B.4.3.04	Obytná hala s kuchyňou	37,68 m ²
B.4.3.05	Izba	13,05 m ²
B.4.3.06	Šatník	5,76 m ²
B.4.3.07	Štád	3,04 m ²
B.4.3.08	Balkón	10,95 m ²
B.4.3.09	Štád	3,13 m ²
B.4.3.10	Štád	90,84 m ²
		128,24 m ²
Spoločné priestory		
B.4.0.01	Schodisko	17,15 m ²
B.4.0.02	Výťah	7,00 m ²
B.4.0.03	Chodba	14,34 m ²
		38,49 m ²

Legenda miestnosti 4NP

Číslo	Miestnosť	Plocha
Sekcia C		
Byt C.4.1		
C.4.1.01	Predsieň	8,28 m ²
C.4.1.02	WC	1,80 m ²
C.4.1.03	Kúpeľňa	7,15 m ²
C.4.1.04	Obytná hala s kuchyňou	37,68 m ²
C.4.1.05	Izba	13,05 m ²
C.4.1.06	Šatník	5,76 m ²
C.4.1.07	Štád	3,04 m ²
C.4.1.08	Balkón	8,52 m ²
C.4.1.09	Štád	2,42 m ²
		87,69 m ²
Byt C.4.2		
C.4.2.01	Predsieň	5,99 m ²
C.4.2.02	Kúpeľňa	4,41 m ²
C.4.2.03	WC	1,80 m ²
C.4.2.04	Obytná hala s kuchyňou	33,19 m ²
C.4.2.05	Izba	13,05 m ²
C.4.2.06	Šatník	4,08 m ²
C.4.2.07	Balkón	8,52 m ²
C.4.2.08	Štád	3,13 m ²
C.4.2.09	Štád	74,18 m ²
		128,24 m ²
Byt C.4.3		
C.4.3.01	Predsieň	8,28 m ²
C.4.3.02	WC	1,80 m ²
C.4.3.03	Kúpeľňa	7,15 m ²
C.4.3.04	Obytná hala s kuchyňou	37,68 m ²
C.4.3.05	Izba	13,05 m ²
C.4.3.06	Šatník	5,76 m ²
C.4.3.07	Štád	3,04 m ²
C.4.3.08	Balkón	10,95 m ²
C.4.3.09	Štád	3,13 m ²
C.4.3.10	Štád	90,84 m ²
		128,24 m ²
Spoločné priestory		
C.4.0.01	Schodisko	17,15 m ²
C.4.0.02	Výťah	7,00 m ²
C.4.0.03	Chodba	14,34 m ²
		38,49 m ²

Legenda miestnosti 4NP


Číslo	Miestnosť	Plocha
Sekcia D		
Byt D.4.1		
D.4.1.01	Predsieň	8,28 m ²
D.4.1.02	WC	1,80 m ²
D.4.1.03	Kúpeľňa	7,15 m ²
D.4.1.04	Obytná hala s kuchyňou	37,68 m ²
D.4.1.05	Izba	13,05 m ²
D.4.1.06	Šatník	5,76 m ²
D.4.1.07	Štád	3,04 m ²
D.4.1.08	Balkón	8,52 m ²
D.4.1.09	Štád	2,42 m ²
		87,69 m ²
Byt D.4.2		
D.4.2.01	Predsieň	5,99 m ²
D.4.2.02	Kúpeľňa	4,41 m ²
D.4.2.03	WC	1,80 m ²
D.4.2.04	Obytná hala s kuchyňou	33,19 m ²
D.4.2.05	Izba	13,05 m ²
D.4.2.06	Šatník	4,08 m ²
D.4.2.07	Balkón	8,52 m ²
D.4.2.08	Štád	3,13 m ²
D.4.2.09	Štád	74,18 m ²
		128,24 m ²
Byt D.4.3		
D.4.3.01	Predsieň	8,28 m ²
D.4.3.02	WC	1,80 m ²
D.4.3.03	Kúpeľňa	7,15 m ²
D.4.3.04	Obytná hala s kuchyňou	37,68 m ²
D.4.3.05	Izba	13,05 m ²
D.4.3.06	Šatník	5,76 m ²
D.4.3.07	Štád	3,04 m ²
D.4.3.08	Balkón	10,95 m ²
D.4.3.09	Štád	3,13 m ²
D.4.3.10	Štád	90,84 m ²
		128,24 m ²
Spoločné priestory		
D.4.0.01	Schodisko	17,15 m ²
D.4.0.02	Výťah	7,00 m ²
D.4.0.03	Chodba	14,34 m ²
		38,49 m ²

Legenda miestnosti 4NP

Číslo	Miestnosť	Plocha
Sekcia E		
Byt E.4.1		
E.4.1.01	Predsieň	8,28 m ²
E.4.1.02	WC	1,80 m ²
E.4.1.03	Kúpeľňa	7,15 m ²
E.4.1.04	Obytná hala s kuchyňou	37,68 m ²
E.4.1.05	Izba	13,05 m ²
E.4.1.06	Šatník	5,76 m ²
E.4.1.07	Štád	3,04 m ²
E.4.1.08	Balkón	8,52 m ²
E.4.1.09	Štád	2,42 m ²
		87,69 m ²
Byt E.4.2		
E.4.2.01	Predsieň	5,99 m ²
E.4.2.02	Kúpeľňa	4,41 m ²
E.4.2.03	WC	1,80 m ²
E.4.2.04	Obytná hala s kuchyňou	33,19 m ²
E.4.2.05	Izba	13,05 m ²
E.4.2.06	Šatník	4,08 m ²
E.4.2.07	Balkón	8,52 m ²
E.4.2.08	Štád	3,13 m ²
E.4.2.09	Štád	74,18 m ²
		128,24 m ²
Byt E.4.3		
E.4.3.01	Predsieň	8,28 m ²
E.4.3.02	WC	1,80 m ²
E.4.3.03	Kúpeľňa	7,15 m ²
E.4.3.04	Obytná hala s kuchyňou	37,68 m ²
E.4.3.05	Izba	13,05 m ²
E.4.3.06	Šatník	5,76 m ²
E.4.3.07	Štád	3,04 m ²
E.4.3.08	Balkón	10,95 m ²
E.4.3.09	Štád	3,13 m ²
E.4.3.10	Štád	90,84 m ²
		128,24 m ²
Spoločné priestory		
E.4.0.01	Schodisko	17,15 m ²
E.4.0.02	Výťah	7,00 m ²
E.4.0.03	Chodba	14,34 m ²
		38,49 m ²

Legenda miestnosti 4NP

Číslo	Miestnosť	Plocha
Sekcia F		
Byt F.4.1		
F.4.1.01	Predsieň	8,28 m ²
F.4.1.02	WC	1,80 m ²
F.4.1.03	Kúpeľňa	7,15 m ²
F.4.1.04	Obytná hala s kuchyňou	37,68 m ²
F.4.1.05	Izba	13,05 m ²
F.4.1.06	Šatník	5,76 m ²
F.4.1.07	Štád	3,04 m ²
F.4.1.08	Balkón	8,52 m ²
F.4.1.09	Štád	2,42 m ²
		87,69 m ²
Byt F.4.2		
F.4.2.01	Predsieň	5,99 m ²
F.4.2.02	Kúpeľňa	4,41 m ²
F.4.2.03	WC	1,80 m ²
F.4.2.04	Obytná hala s kuchyňou	33,19 m ²
F.4.2.05	Izba	13,05 m ²
F.4.2.06	Šatník	4,08 m ²
F.4.2.07	Balkón	8,52 m ²
F.4.2.08	Štád	3,13 m ²
F.4.2.09	Štád	74,18 m ²
		128,24 m ²
Byt F.4.3		
F.4.3.01	Predsieň	8,28 m ²
F.4.3.02	WC	1,80 m ²
F.4.3.03	Kúpeľňa	7,15 m ²
F.4.3.04	Obytná hala s kuchyňou	37,68 m ²
F.4.3.05	Izba	13,05 m ²
F.4.3.06	Šatník	5,76 m ²
F.4.3.07	Štád	3,04 m ²
F.4.3.08	Balkón	10,95 m ²
F.4.3.09	Štád	3,13 m ²
F.4.3.10	Štád	90,84 m ²
		128,24 m ²
Spoločné priestory		
F.4.0.01	Schodisko	17,15 m ²

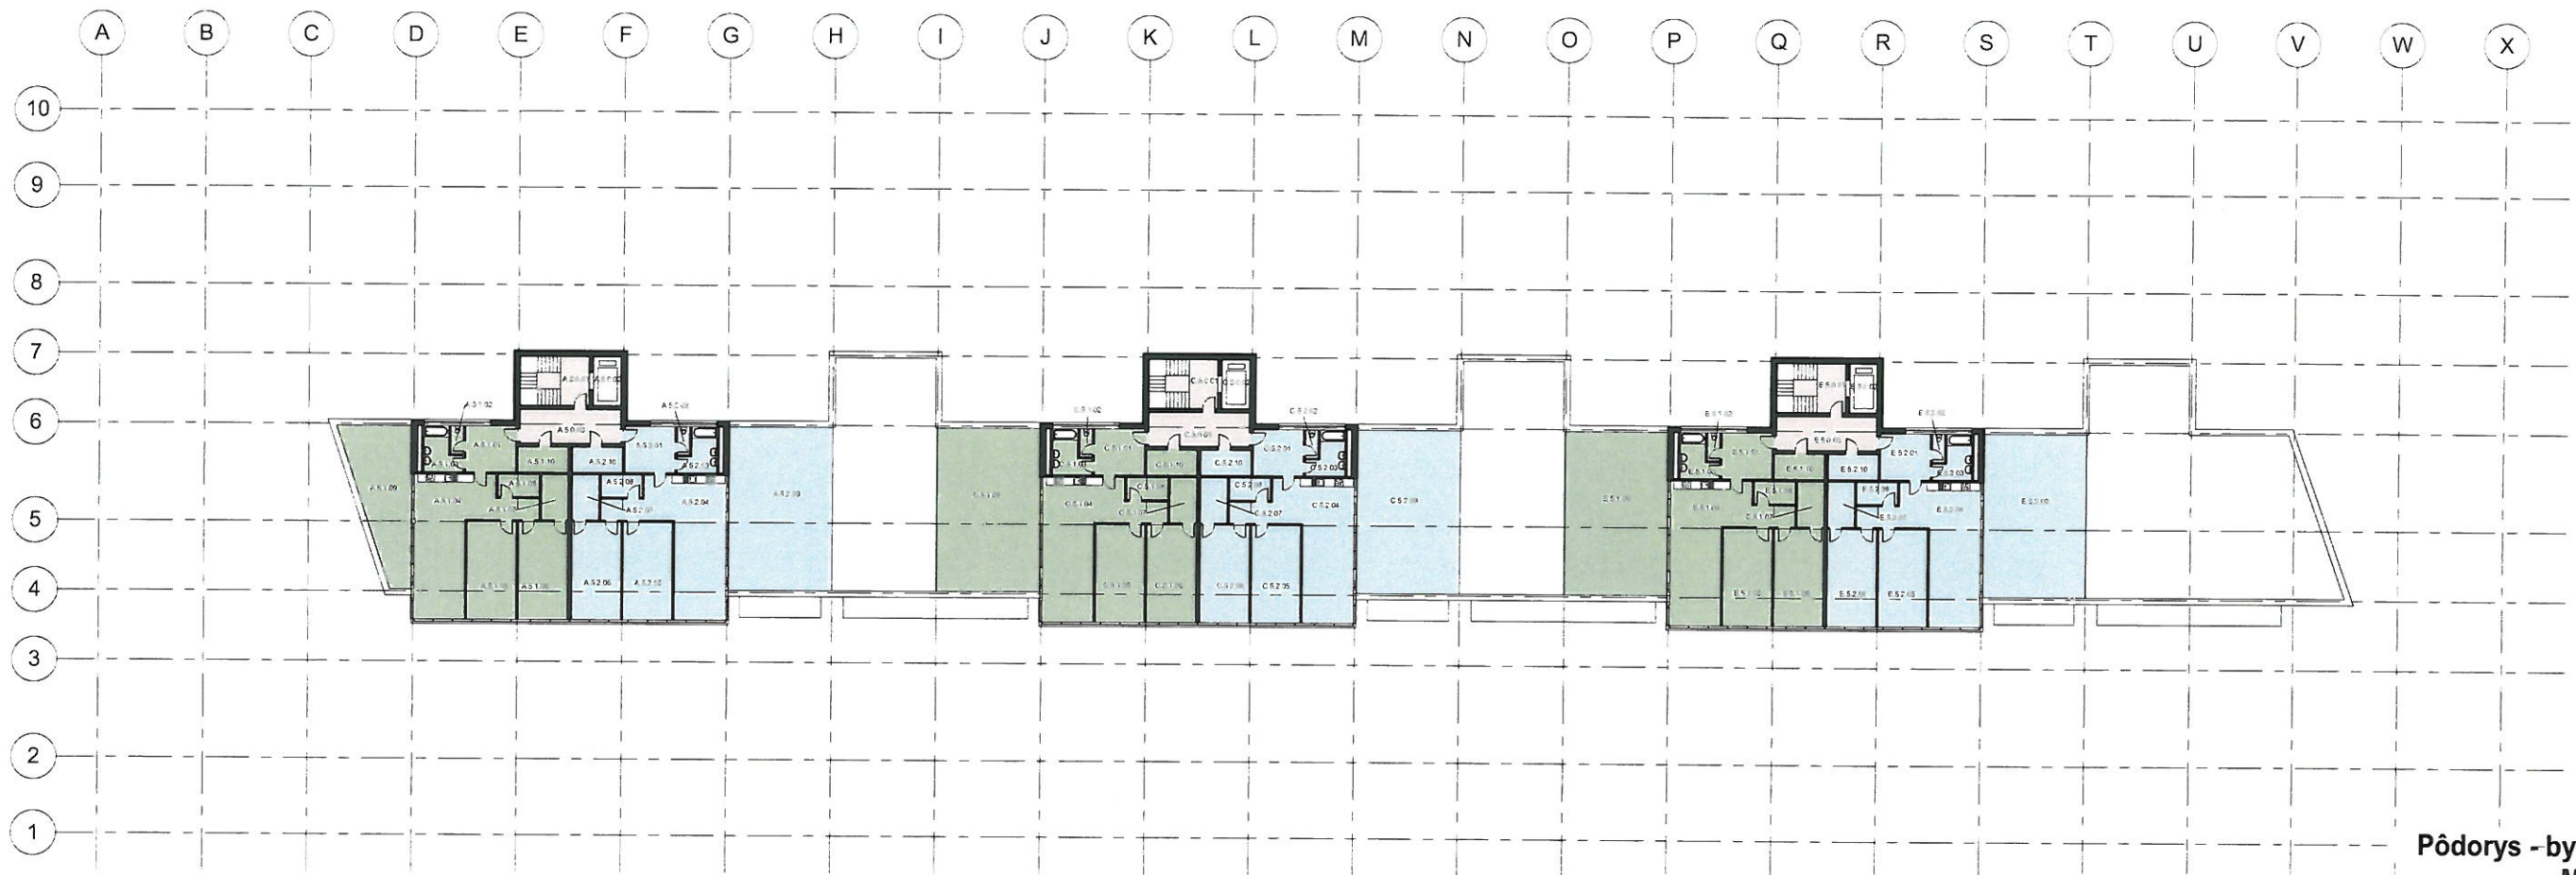


Pôdorys - byty 5NP
M 1:250

Legenda - byty

- Byt A.5.1
- Byt A.5.2
- Byt C.5.1
- Byt C.5.2
- Byt E.5.1
- Byt E.5.2
- Spoločné priestory

Legenda - sekcie

- Sekcia A
- Sekcia C
- Sekcia E

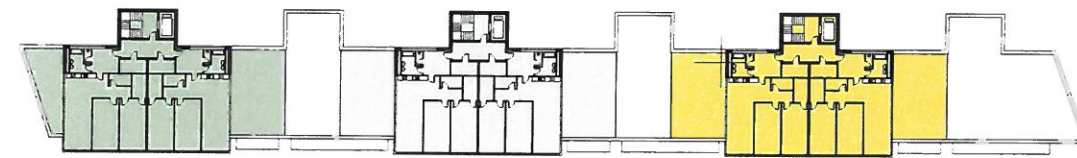

Pôdorys - sekcie 5NP
M 1:500



Pôdorys - miestnosti 5NP
M 1:500

Legenda miestnosti 5NP		
Číslo	Miestnosť	Plocha

Sekcia A		
Byt A.5.1		
A.5.1.01	Predsieň	1,88 m ²
A.5.1.02	WC	1,80 m ²
A.5.1.03	Kúpeľňa	7,15 m ²
A.5.1.04	Obytná hala s kuchyňou	50,02 m ²
A.5.1.05	Izba	24,67 m ²
A.5.1.06	Izba	24,68 m ²
A.5.1.07	Šatník	6,17 m ²
A.5.1.08	Sklad	4,72 m ²
A.5.1.09	Terasa	41,75 m ²
A.5.1.10	Sklad	6,48 m ²
		79,33 m ²

Byt A.5.2		
A.5.2.01	Predsieň	1,88 m ²
A.5.2.02	WC	1,80 m ²
A.5.2.03	Kúpeľňa	7,15 m ²
A.5.2.04	Obytná hala s kuchyňou	50,02 m ²
A.5.2.05	Izba	24,67 m ²
A.5.2.06	Izba	24,68 m ²
A.5.2.07	Šatník	6,17 m ²
A.5.2.08	Sklad	4,72 m ²
A.5.2.09	Terasa	41,75 m ²
A.5.2.10	Sklad	6,48 m ²
		79,33 m ²

Spoločné priestory		
A.5.0.01	Schodisko	17,15 m ²
A.5.0.02	Výťah	7,00 m ²
A.5.0.03	Chodba	17,28 m ²
		41,43 m ²

Legenda miestnosti 5NP		
Číslo	Miestnosť	Plocha

Sekcia C		
Byt C.5.1		
C.5.1.01	Preoseň	11,88 m ²
C.5.1.02	WC	1,80 m ²
C.5.1.03	Kúpeľňa	7,15 m ²
C.5.1.04	Obytná hala s kuchyňou	50,02 m ²
C.5.1.05	Izba	24,67 m ²
C.5.1.06	Izba	24,68 m ²
C.5.1.07	Šatník	6,17 m ²
C.5.1.08	Sklad	4,72 m ²
C.5.1.09	Terasa	87,75 m ²
C.5.1.10	Sklad	6,48 m ²
		225,32 m ²

Byt C.5.2		
C.5.2.01	Preoseň	11,88 m ²
C.5.2.02	WC	1,80 m ²
C.5.2.03	Kúpeľňa	7,15 m ²
C.5.2.04	Obytná hala s kuchyňou	50,02 m ²
C.5.2.05	Izba	24,67 m ²
C.5.2.06	Izba	24,68 m ²
C.5.2.07	Šatník	6,17 m ²
C.5.2.08	Sklad	4,72 m ²
C.5.2.09	Terasa	87,75 m ²
C.5.2.10	Sklad	6,48 m ²
		225,32 m ²

Spoločné priestory		
C.5.0.01	Schodisko	17,15 m ²
C.5.0.02	Výťah	7,00 m ²
C.5.0.03	Chodba	17,28 m ²
		41,43 m ²

Legenda miestnosti 5NP		
Číslo	Miestnosť	Plocha

Sekcia E		
Byt E.5.1		
E.5.1.01	Predsieň	11,88 m ²
E.5.1.02	WC	1,80 m ²
E.5.1.03	Kúpeľňa	7,15 m ²
E.5.1.04	Obytná hala s kuchyňou	50,02 m ²
E.5.1.05	Izba	24,67 m ²
E.5.1.06	Izba	24,68 m ²
E.5.1.07	Šatník	6,17 m ²
E.5.1.08	Sklad	4,72 m ²
E.5.1.09	Terasa	87,75 m ²
E.5.1.10	Sklad	6,48 m ²
		225,32 m ²


Byt E.5.2		
E.5.2.01	Predsieň	11,88 m ²
E.5.2.02	WC	1,80 m ²
E.5.2.03	Kúpeľňa	7,15 m ²
E.5.2.04	Obytná hala s kuchyňou	50,02 m ²
E.5.2.05	Izba	24,67 m ²
E.5.2.06	Izba	24,68 m ²
E.5.2.07	Šatník	6,17 m ²
E.5.2.08	Sklad	4,72 m ²
E.5.2.09	Terasa	87,75 m ²
E.5.2.10	Sklad	6,48 m ²
		225,32 m ²

Spoločné priestory		
E.5.0.01	Schodisko	17,15 m ²
E.5.0.02	Výťah	7,00 m ²
E.5.0.03	Chodba	17,28 m ²
		41,43 m ²

Solu 1430,24 m²


Legenda - miestnosti

- Chodba
- Izba
- Kúpeľňa
- Obytná hala s kuchyňou
- Predsieň
- Schodisko
- Sklad
- Terasa
- Výťah
- WC
- Šatník

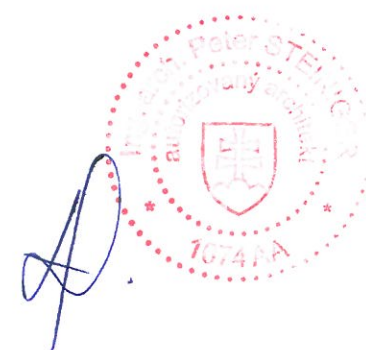


* DOKUMENTÁCIA JE SPRACOVANÁ A PODROBNOSTI PRE VYDANIE ÚZEMNÉHO ROZHODNUTIA
* TECHNICKÉ, STATICKÉ DETAILY A PODROBNÉ RIŠENIE TECHNICKÉJ INFRAŠTRUKTÚRY
BUDE PREDMETOM ĎALŠIEHO STUPNIA DOKUMENTÁCIE


10,000 = ... m.n.m.		S.O.S. architekti		peter.stehinger@stonline.sk / 00421 903 602 796	
urbanizmus - architektúra - interiér - design				lpt. nálepkou 6, 680 01 Prešov	
Autor:	Ing. arch. Peter Stehinger, Ing. arch. Kamil Sedák, Ing. arch. Zuzana Molčanová	datum:	11.2019		
Spracovateľ PD / GP:	DESIGNERS s.r.o. Jiráskova 1201/653 080 05 PREŠOV	formát:	A2/4		
Zodpovedný projektant:	Ing. arch. Peter Stehinger, aut. číslo: 174	merka:	1:250 / 1:50		
Projektant:	Ing. arch. Zuzana Molčanová, Ing. arch. Peter Stehinger	stupeň / druh PD:	DUR		
Objednávateľ / investor:	JURBIV JUNG, E PARK s.r.o.	číslo zakázky:	190602		
Názov dokumentácie:	URBAN JUNGLE PARK	stavby objekt:	SC 110	Počet kópií: 0/01	
- parcela KN-C-E-593/01, k.a. Košice					
Dok. Oblasť výkresu:					
E PO / pôdorys - byty, sekcie, miestnosti 5NP					
Číslo:	190602	Typ:	PR	Stupeň:	110

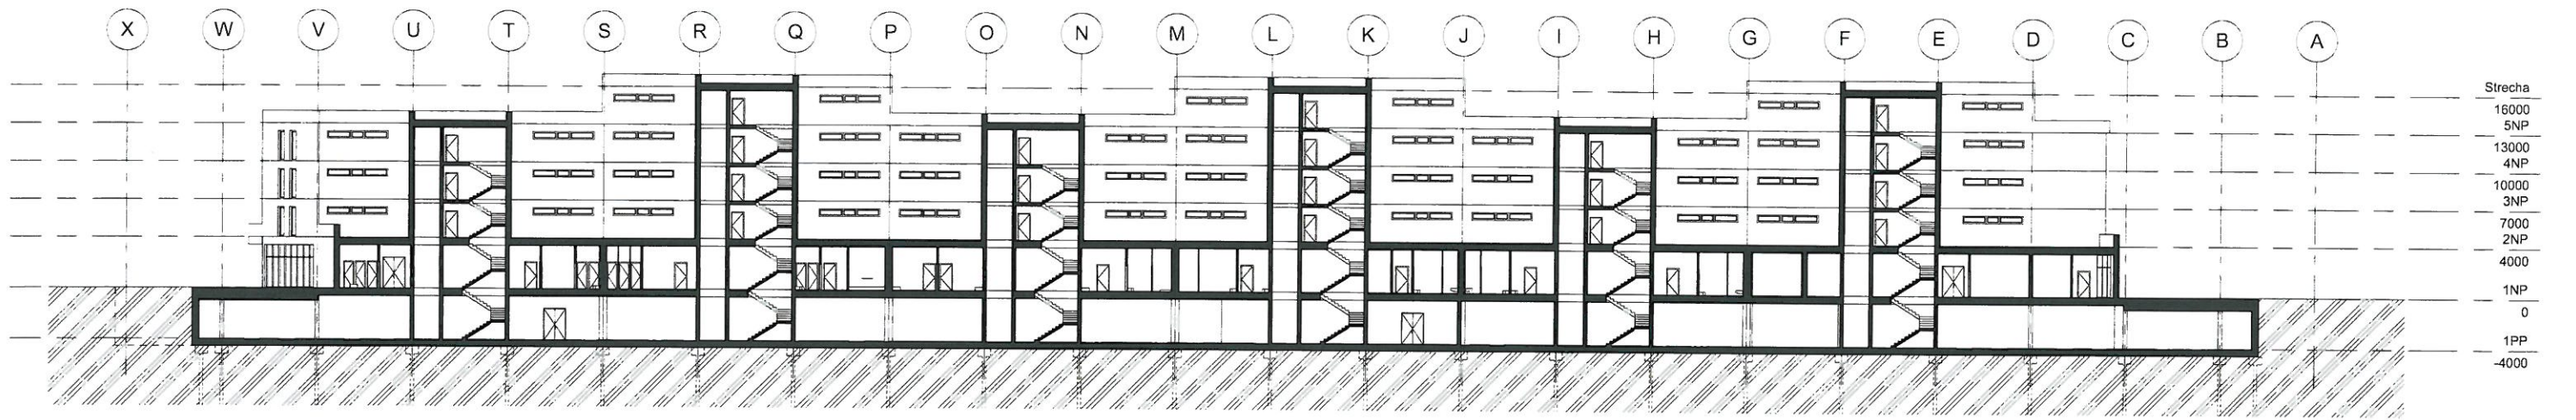


Pozdĺžny rez komunikačnými jadrami pre apartmány
M 1:250

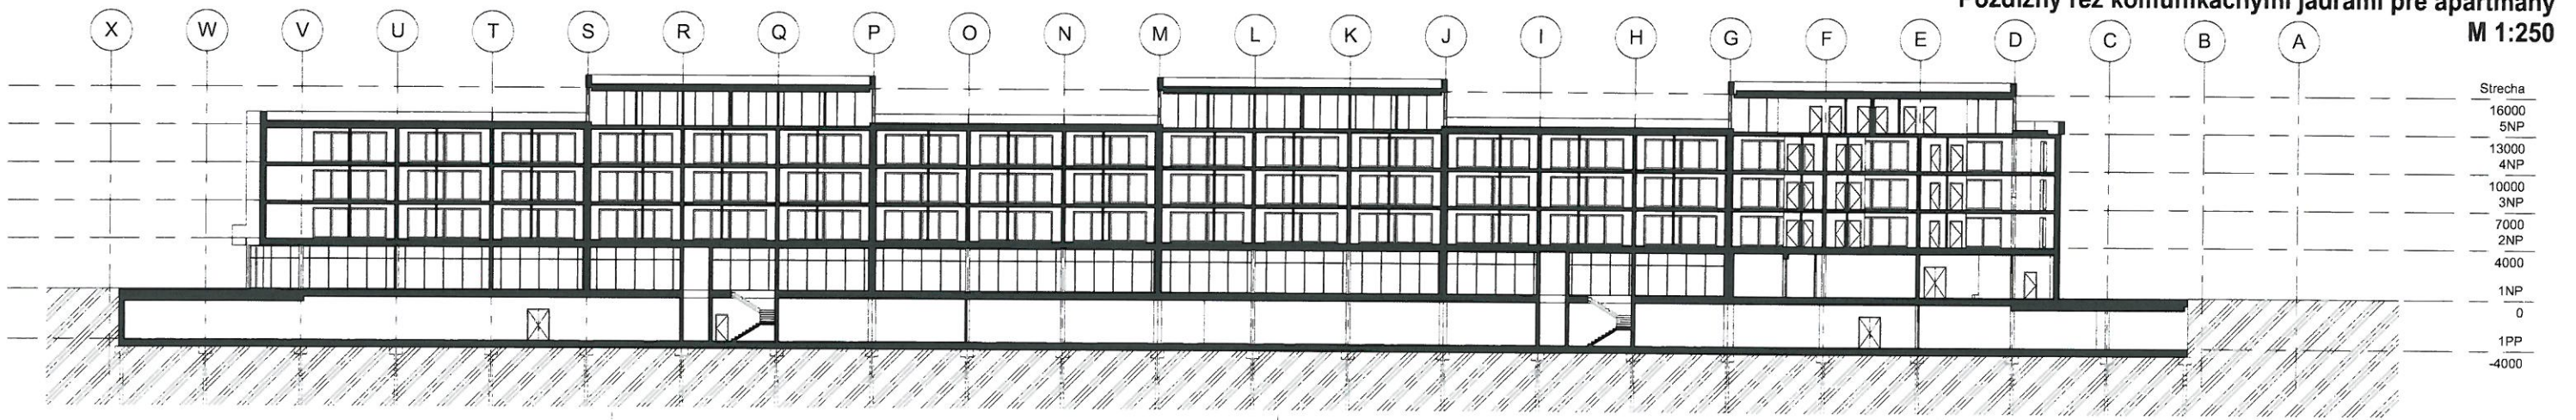


Pozdĺžny rez komunikačnými jadrami pre OV
M 1:250

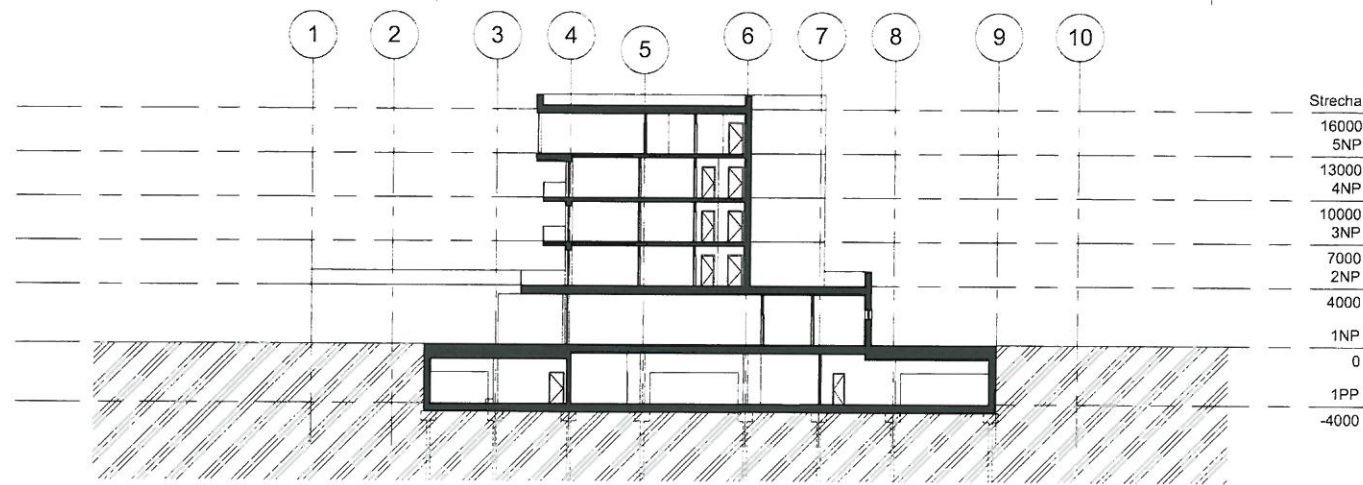

Priečny rez
M 1:250

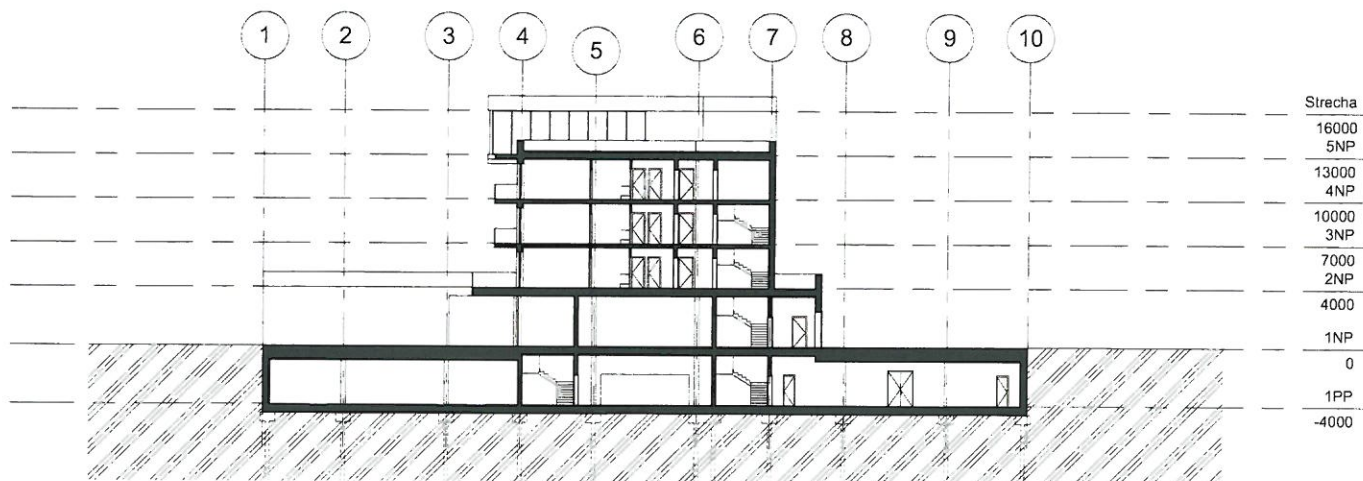

Priečny rez
M 1:250

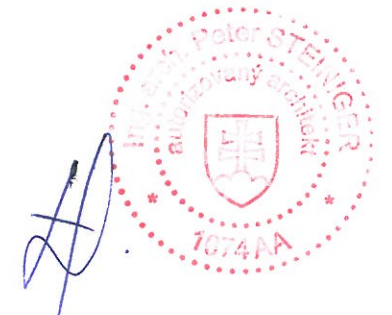

* DOKUMENTÁCIA JE SPRACOVANÁ V PODROBNOSTI PRE VYDANIE ÚZEMNEHO ROZHODNUTIA
* TECHNICKÉ, STATICKÉ DETAILY A PODROBNÉ RIŠENIE TECHNICkej INFRAŠTRUKTÚRY
BUDE PREDMETOM ĎALŠIEHO STUPNĀ DOKUMENTÁCIE

±0,000 = ... m.n.m.


S.O.S. architekti		peter.steiniger@stonline.sk / 00421 903 603 796	
urbanizmus - architektúra - interiér - design		kpt. nálepka č. 680 91 Prešov	
Autor:	Ing. arch. Peter Steiniger, Ing. arch. Kamil Sedlar, Ing. arch. Zuzana Molnar	dátum:	11/2019
Spracovateľ / GP:	DESIGNERT s.r.o. Jazulčíka 28/05-PRĚŠOV	formát:	A3/24
Zodpovedný projektant:	Ing. arch. Peter Steiniger, arch. Zuzana Molnar	merka:	1:250
Projektant:	Ing. arch. Zuzana Molnar, Ing. arch. Peter Steiniger	stupeň / druh PD:	DUR
Objednávateľ / investor:	URBAN JUNGLE PARK s.r.o.	číslo zakázky:	190602
	parcely č. 50771, k.ú. Kolice	stavby objekt:	SC

Názov dokumentácie: URBAN JUNGLE PARK
- parcely KN-C č. 50771, k.ú. Kolice


Dat.:
E PO / rezy

Číslo	Farba	Titul	Stav	Príloha	Stav	Číslo	Stav	Príloha
190602	DUR	PR	110	A+	SOS	26	++	A



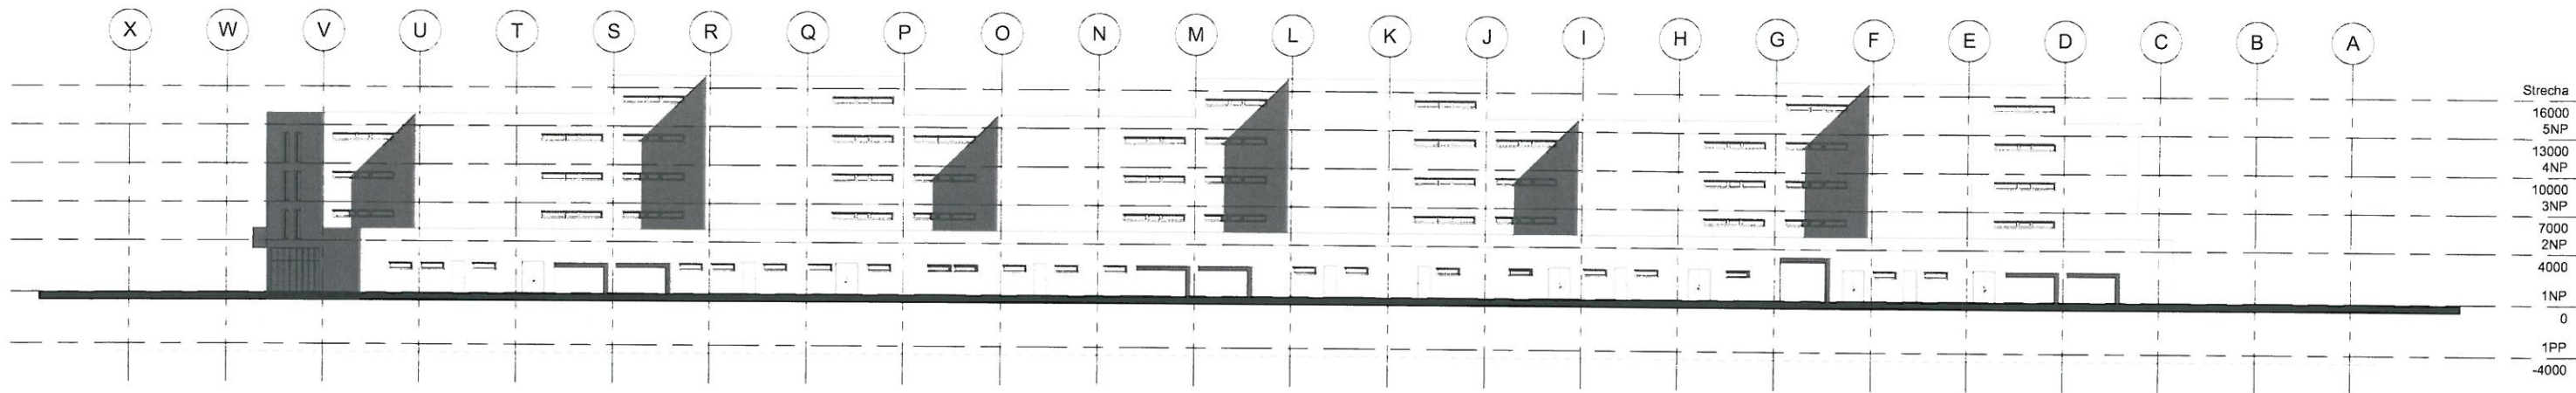


Pohľad východný
M 1:250

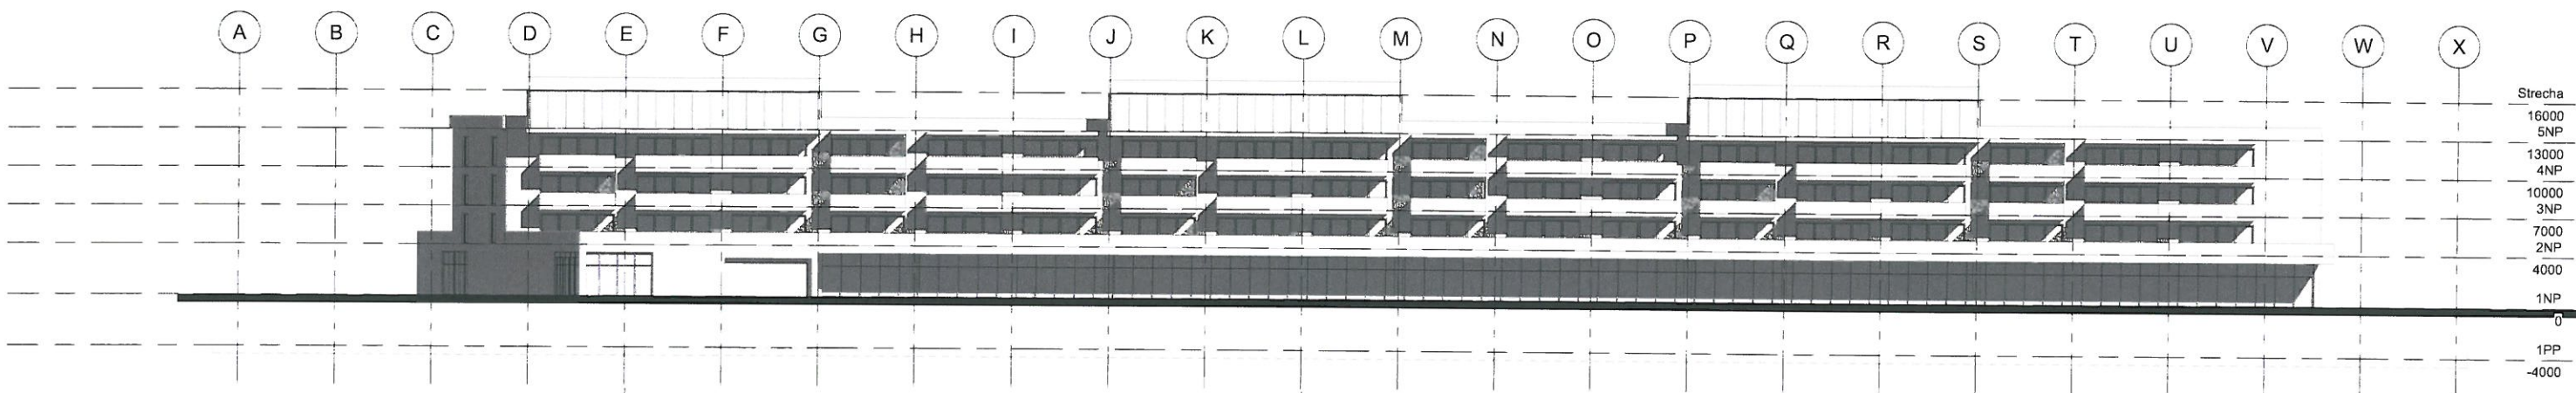


Pohľad západný
M 1:250

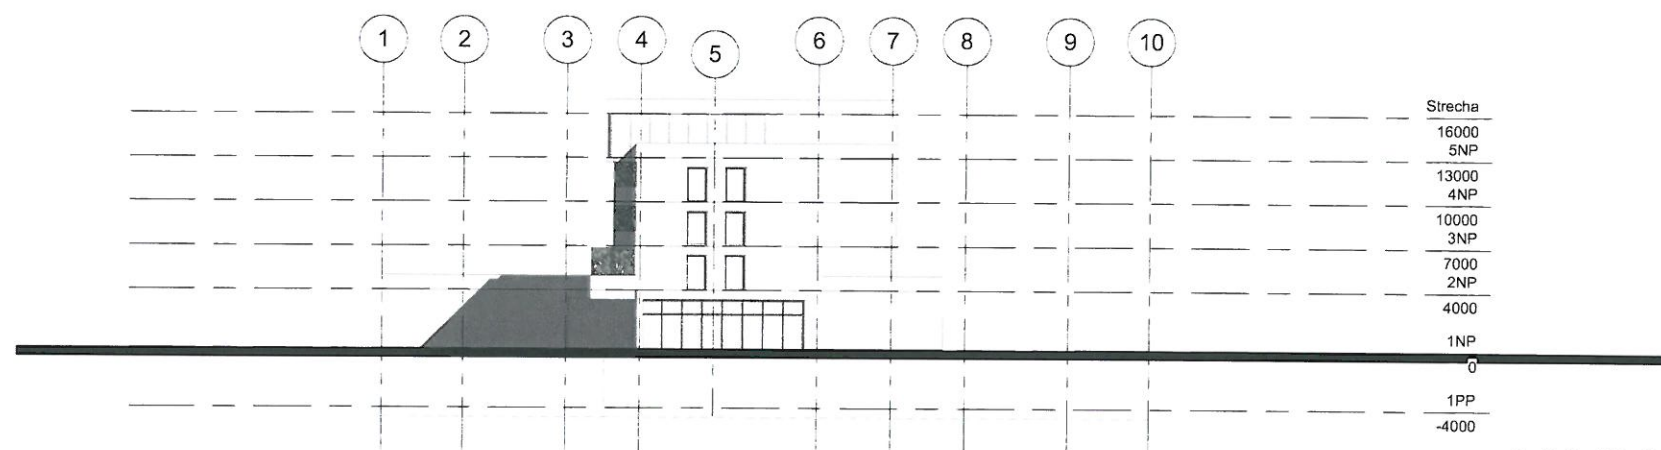

Pohľad južný
M 1:250

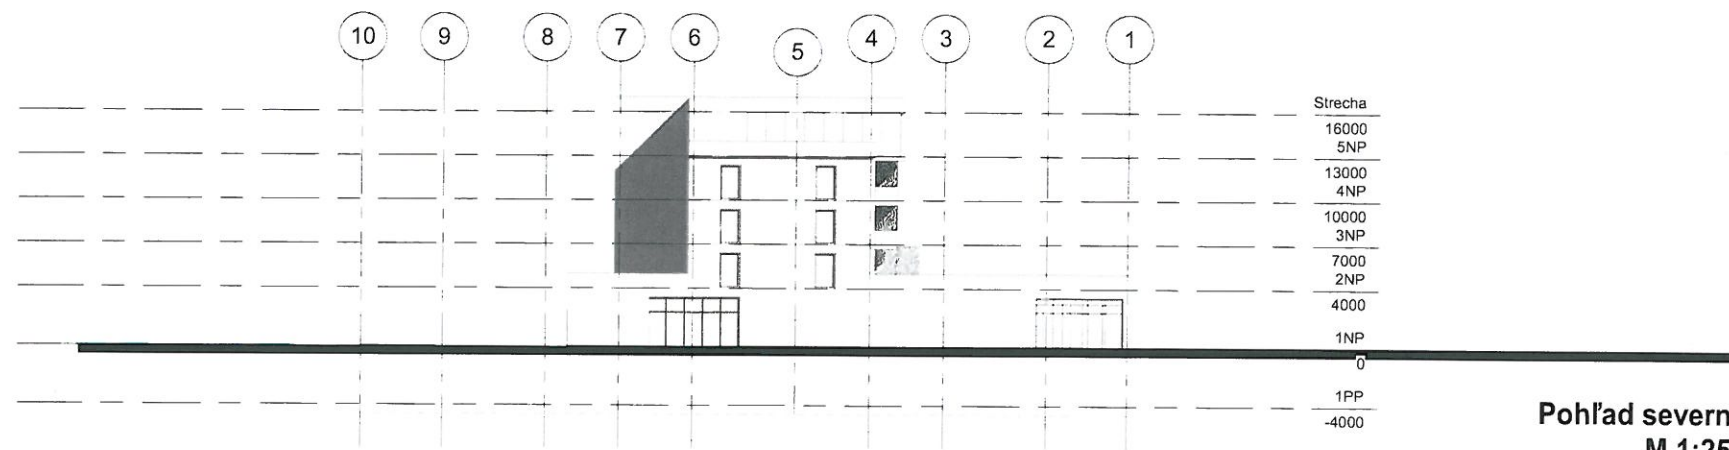

Pohľad severný
M 1:250

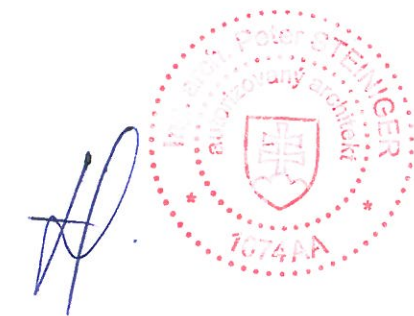

* DOKUMENTÁCIA JE SPRACOVANÁ V PODROBNOSTI PRE VYDANIE ÚZEMNÉHO ROZHODNUTIA
* TECHNICKÉ, STATICKÉ DETAILY A PODROBNÉ ŘEŠENIE TECHNICKÉJ INFRAŠTRUKTÚRY
BUDE PREDMETOM ĎALŠIEHO STUPŇA DOKUMENTÁCIE

±0,000 = ... m.n.m.

S.O.S. architekti

peter.steiniger@stonline.sk / 00421 903 603 796
kpt. nálepku 6, 080 01 Pršov


Autor:	Ing. arch. Peter Steiniger, Ing. arch. Karel Růžička, Ing. arch. Zuzana Močanová	dátum:	11/2019
Spracovateľ / GP / DESIGNER:	Ing. arch. Peter Steiniger, Ing. arch. Karel Růžička, Ing. arch. Zuzana Močanová	formát:	A2 44
Zodpovedný projektant:	Ing. arch. Peter Steiniger, autorizovaný architekt SÚ 1374	merka:	1:250
Projektant:	Ing. arch. Zuzana Močanová, Ing. arch. Peter Steiniger	štápeň / druh PD:	DUR
Objedávateľ / investor:	URBAN JUNGLE PARK s.r.o.	číslo zakázky:	190602

Názov dokumentácie: URBAN JUNGLE PARK
- parcela KN-C č. 5937/1, k.ú. Košice

Dok. : Obsah výkresu:
E PO / pohľady

Číslo záskazy	Práca	Typ dokumentu	Stupeň úlohy	Príloha	Identifikačné číslo výkresu	Dátum vydania	Stav	Revisor
190602	DUR	PR	110	A+	SOS	27	++	A

© 2019 S.O.S. architekti. Všetky práva vyhradené. Žiadne časti tohto dokumentu nesmú byť kopírované, šírené alebo inak použité bez písomného súhlasu S.O.S. architekti.

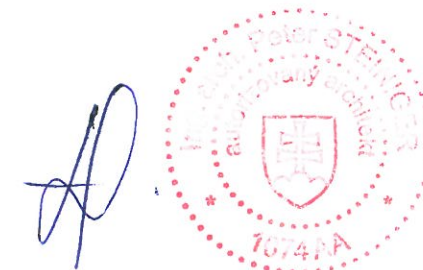

±0,000 = ... m.n.m.

S.O.S. architekti peter.stinger@stingeri.sk / 00421 903 693 796
kpt. radekova 6, 020 01 Prešov

urbanizmus - architektúra - interiéry - design


Autor:	Ing.arch. Peter Stinger, Ing.arch. Ramiel Sedlar, Ing.arch. Luciana Molnar	dátum:	11 / 2016 rev. A 07 / 2020
Spracovateľ PD / OP:	DESIGNERS s.r.o. Jankova 1008/83 065 05 PREŠOV	formát:	2 x 1 A4
Zodpovedný projektant:	Ing.arch. Peter Stinger, autorizovaný architekt S-A 1374	marka:	-
Projektant:	Ing.arch. Z. Molnar, Ing.arch. P. Stinger, Ing. M. Dragg, Ing. V. Marek	stupeň / druh PD:	DUP
Objemovateľ / investor:	URBAN JUNGLE PARK s.r.o.	číslo zápisu:	1/20002
Základný 72 295 07 2/URBAN		stavby objekt:	SO

Názov dokumentácie: **URBAN JUNGLE PARK**
- parcela KN-C-6, 5937/1, k.ú. Košice

Dok. Obsah výkresu:
E Vizualizácie - parková zeleň, átrium

Číslo	Dátum	Typ	Stav	Príloha	Príloha	Príloha	Príloha	Príloha	Príloha
zakazky									
190602	DUR	PR	A+	SOS	28	++	A		


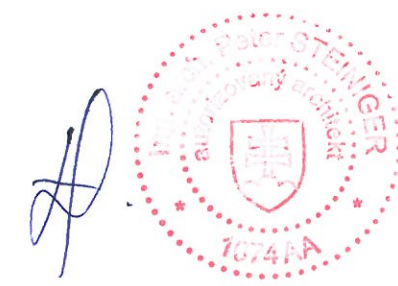

±0,000 = ... m.n.m.

S.O.S.architekti peter.steinger@stoslovakia.sk | 09421 933 033 736
 urbanizmus - architektúra - interiéry - design Ipat, nálepka 6, 080 01 Prešov

Autor:	Ing.arch. Peter Steinger	Ing.arch. Ramiel Geršl	Ing.arch. Zuzana Hulan	dátum:	11/2016 rev. A 01 2020
Spracovateľ PD / GP:	DESIG IERS s.r.o.	Jirassova 1208063 065 25 PREŠOV	formát:	2 x 1 A4	
Zodpovedný projektant:	Ing.arch. Peter Steinger	autorský architekt S.O.S.	marka:		
Projektant:	Ing.arch. Z. Malcov	Ing.arch. P. Steinger	Ing. M. Drápp	Ing. M. Muzil	stavba / druh PD
Objednávateľ / investor:	URBAN JUNGLE PARK s.r.o.	číslo stávkovej	SPR02		
Názov dokumentácie:	URBAN JUNGLE PARK	stavby objekt	SD		
Dok.:	Obsah výkresu:				
E Vizualizácie - obytná ulica rodinných domov					
Obj. číslo:	190602	DUR PR	A+	SOS	29
Pr. číslo:			++	A	




±0,000 = ... m n.m.

S.O.S.architekti petr.steinger@stonline.sk | 00421 903 683 796
IPL, nálepky 6, 680 01 Prešov

urbanizmus - architektúra - interiéry - design

Autor:	Ing. arch. Steinger, Ing. arch. Sedláčik, Ing. arch. Molčan, Ing. arch. Drágoš, Ing. Mareš	dátum:	11 / 2016
Spracovateľ PD / GP:	S.O.S. a.s. Jánova 1209/90, 802 05 PREŠOV	formát:	2 x 1 A4
Zodpovedný projektant:	Ing. arch. Peter Šteinger, autorizovaný architekt BPA, SČA	stav:	koncept
Projektant:	Ing. arch. Z. Molčan, Ing. arch. P. Steinger, Ing. M. Drágoš, Ing. M. Mareš	štápiet / druh PD:	2 / 2

Názov dokumentácie: **URBAN JUNGLE PARK**
- patreba KNHC 6, 903771, k.ú. Košice

Dok.	Obsah výkresu:
E	Vizualizácie - izolačná zeleň od ŽSR a zelená fasáda PAD

Číslo:	190602	Práca:	DUR	PR	Stupeň:	A+	SOS	30	Príloha:	++	Rev.:	A
--------	--------	--------	-----	----	---------	----	-----	----	----------	----	-------	---


