Príloha č. 1

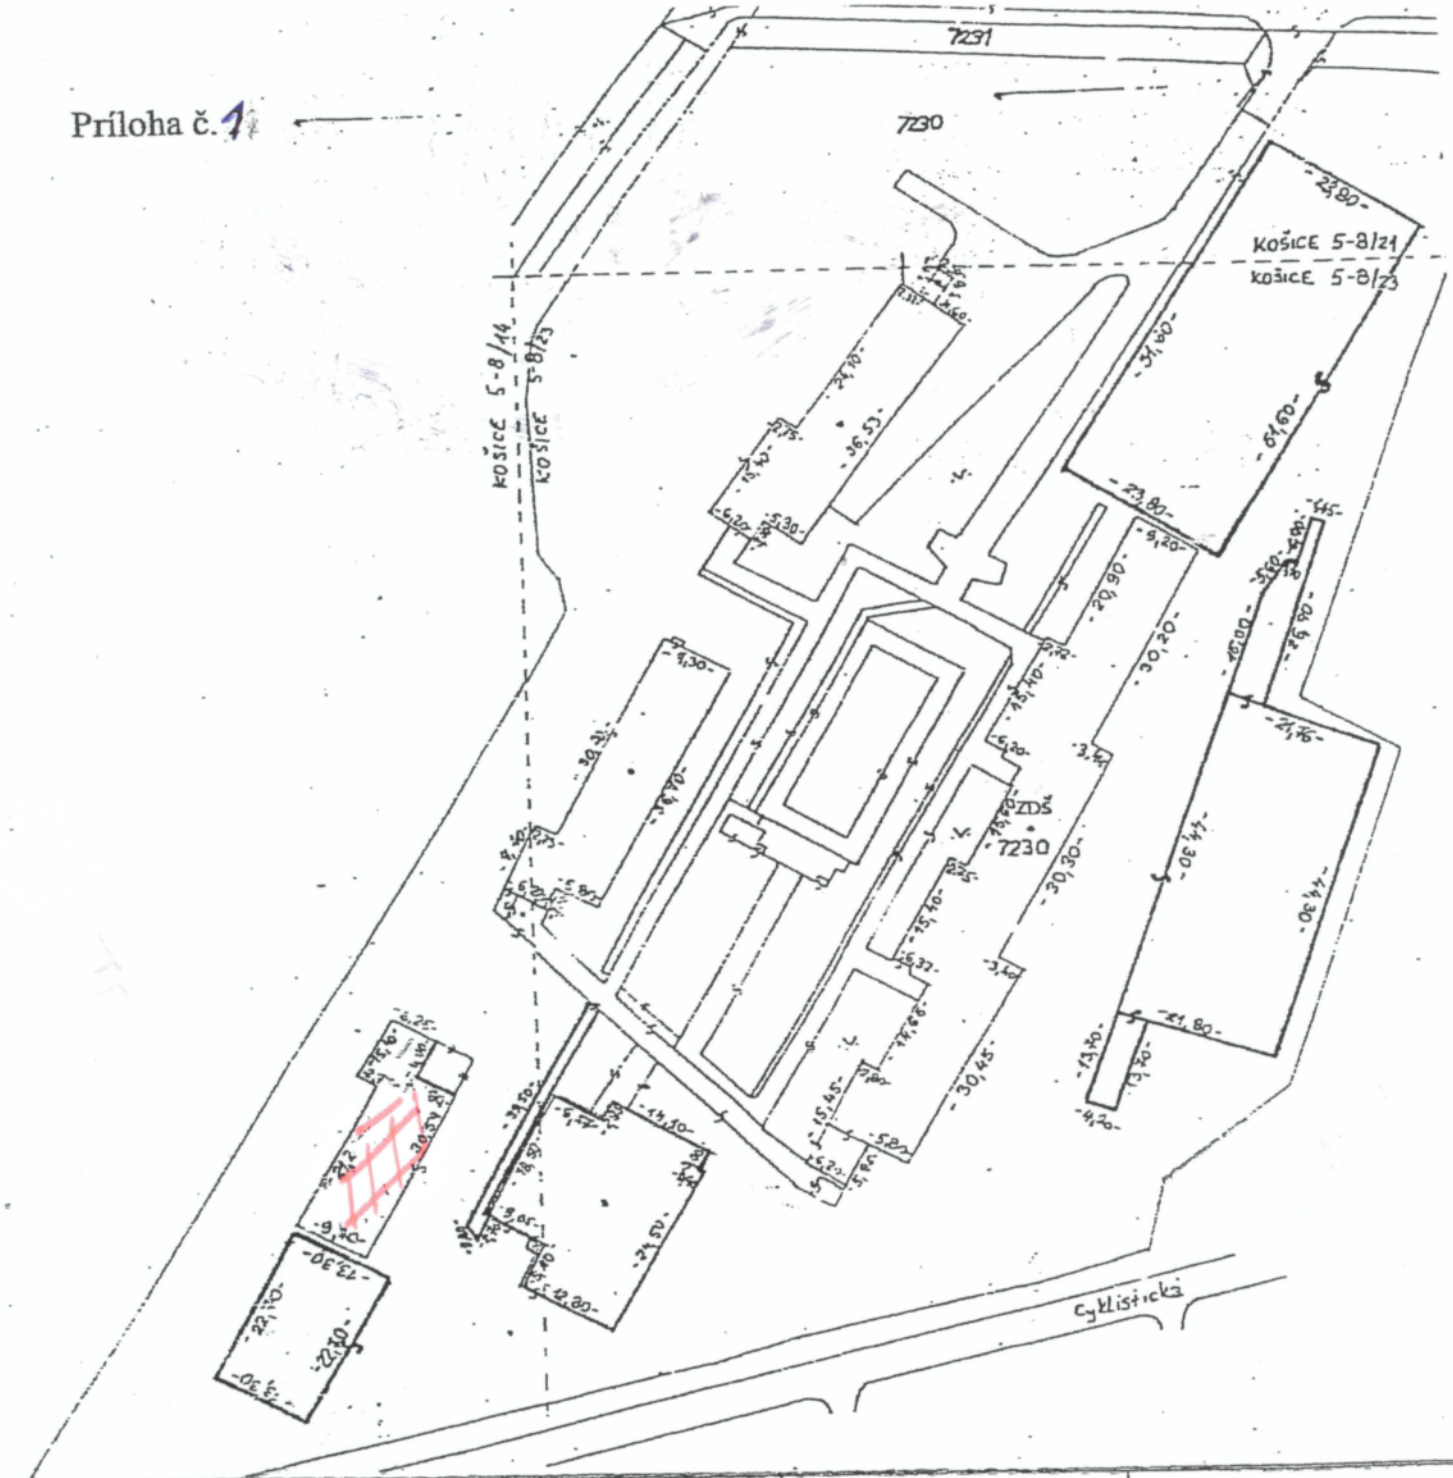

Názov organizácie: Geodézia n.p. Prešov, OEN 3601 Košice-mesto	Okres: Košice-mesto	Obec: Košice I.	Kat. územie: Košice - Sever
	Číslo zákazky: 244-3601-103-87	Mapový list č.: Košice 5-8/23	Záznam podrobného merania (meračský náčrt) č. 439

GEOMETRICKÝ PLÁN na porealizačné zameranie ZDŠ Poliansk á na p.č. 7230

Zamer...	...nov.	Overil	Dň...
Dňa 26 8c	č. 2.-88	Dňa 24.6.88 Ing. V. Jakub	Dňa 30. júna 1988 Ing. F. Hosej
ONDREJ	ONDREJ	...žil... a ...nosto... poveda...	Overené podľa § 6/1971 Zb.
...ne pran... ...li v ...rode...	múrom	Ing. Vincent JAKUB oprávnený osvedčením SÚGK č. 12/1974 overovať výsledky geodetických prác podľa § 3 odsek 1a, 1b vyhl. č. 82/1973 Zb.	Štátna správa geodézie a kartografie Stredisko geodézie
Svojim podpisom potvrdzujem správnosť údajov uvedených v tomto geometrickom pláne a súhlasím s ich použitím na účely katastra nehnuteľností.			